VERMESSUNG LOIDOLT
DI Peter ANZINGER - DI Wolfgang LEITNER
Ziviltechniker OG
A-4020 Linz, Grillparzerstr. 32, Tel.: 0732/66 28 28, linz@vermessung-loidolt.at
Zweigstelle: A-4190 Bad Leonfelden, Hauptplatz 2, Tel.: 07213/84 30
www.vermessung-loidolt.at

KR	Kreuz od. Lochmarke im Fels od. Mauerwerk
	Stein unbehauen
	Stein behauen
MM	Marke Metall
BZ	Bolzen
ER	Eisenrohr
HE	Hausecke
ME	Mauerecke
ZS	Zaunsäule
BK	Bordsteinkante
MK	Marke Kunststoff

KG 45631 Lichtenberg GZ 11077
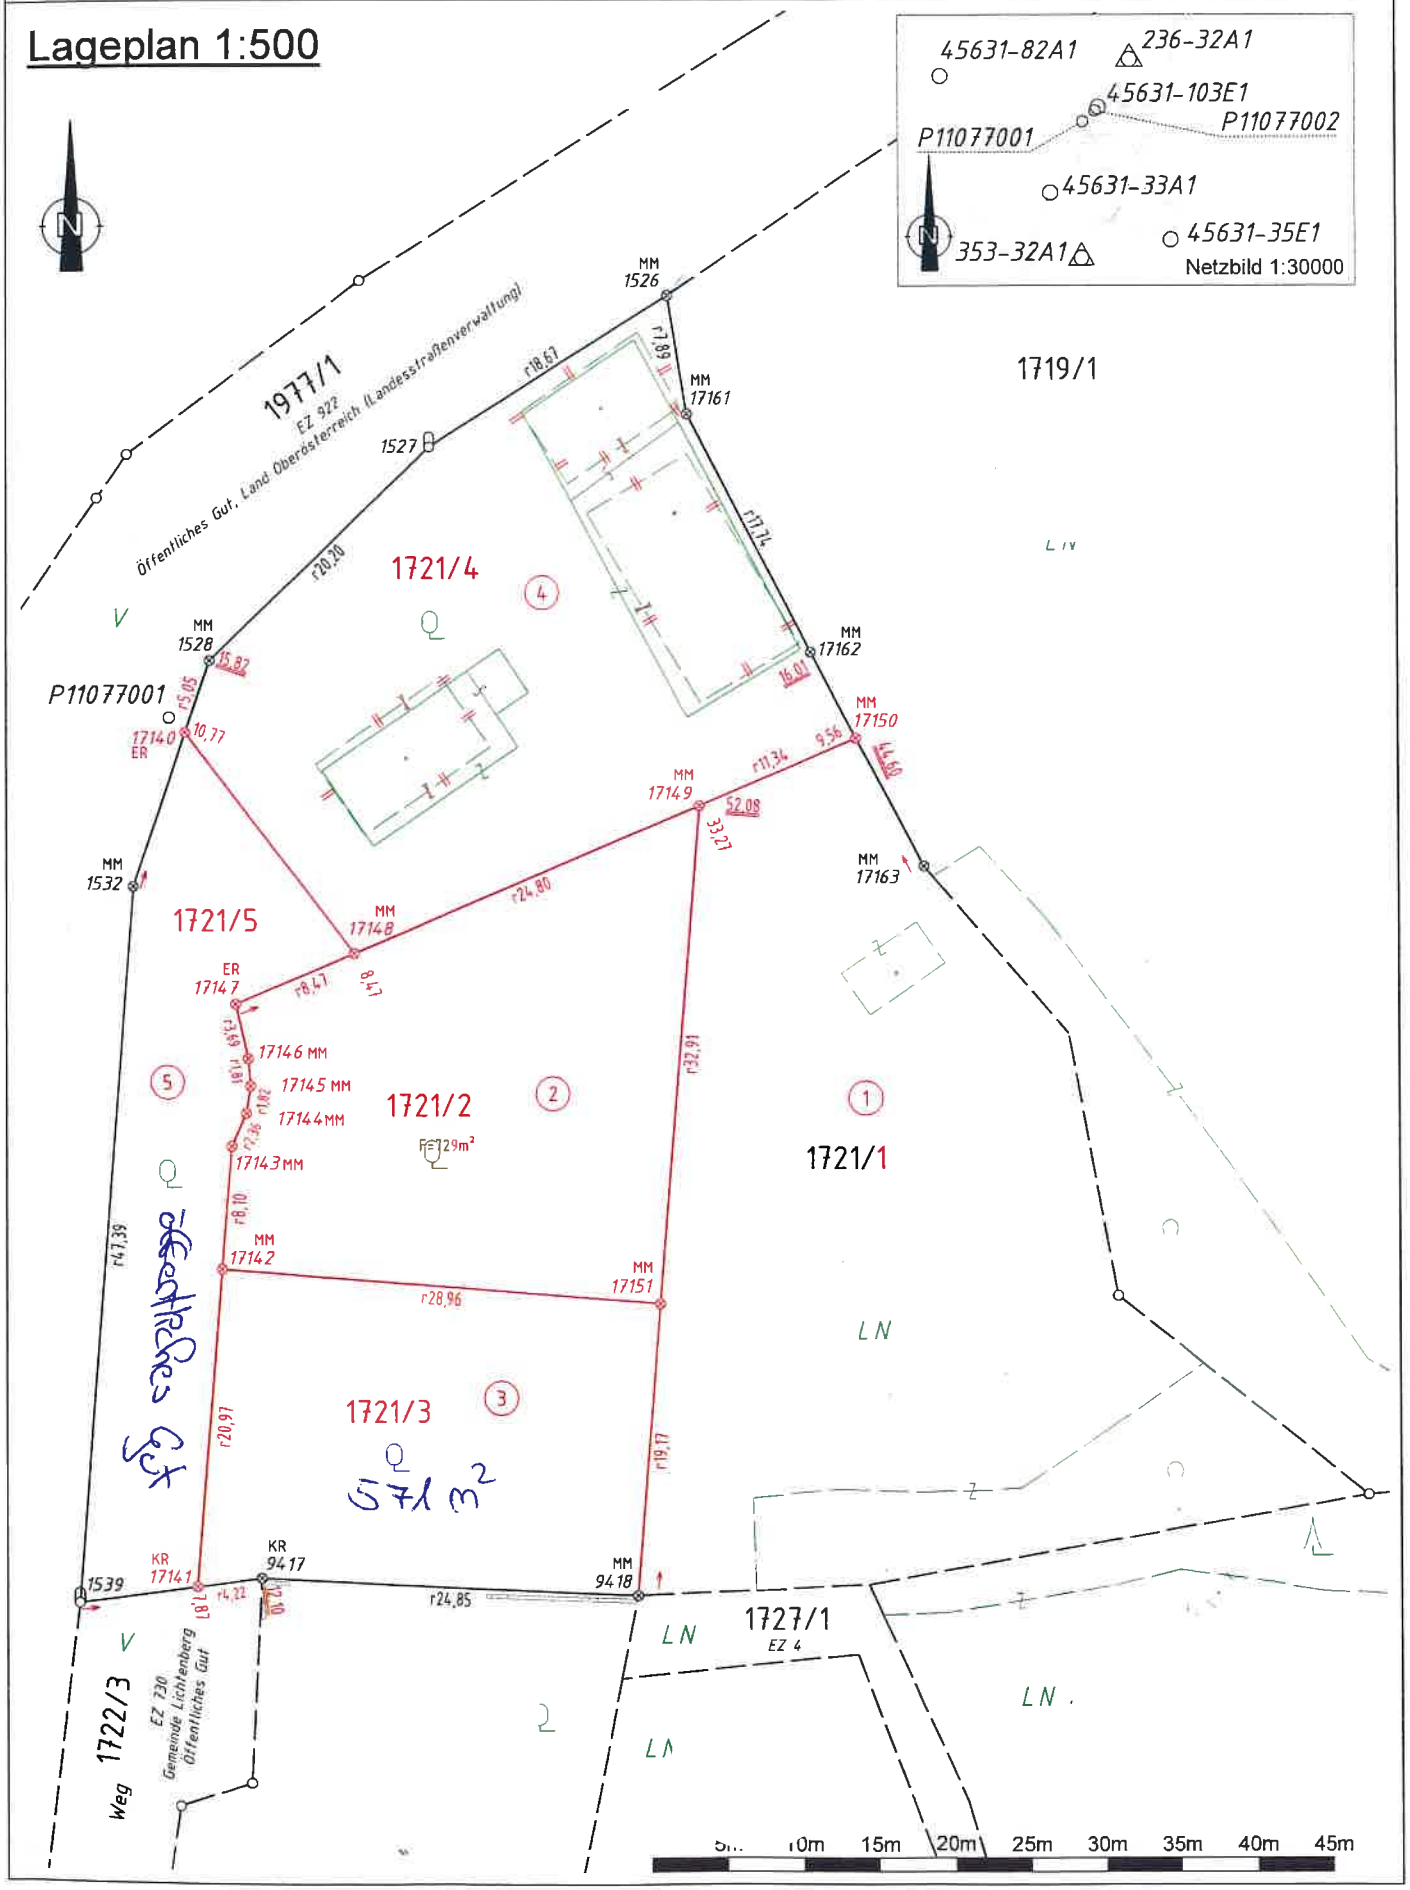
Lageplan 1:500