

TOP 05

WOHNEN Ebene 1


Küche	13,03 m ²
Wohnen	52,07 m ²
Zimmer	12,71 m ²
Zimmer	13,96 m ²
Bad	8,50 m ²
WC	1,72 m ²
AR	5,15 m ²
Gang	7,60 m ²
Gang	3,91 m ²
Garderobe	9,38 m ²

WOHNEN Ebene 2


Galerie	12,33 m ²
Schlafen	14,39 m ²
SR Schlafen H<1,5m	8,56 m ²
Schrankr.	15,75 m ²
Schrankr. H<1,5m	9,91 m ²
Bad	20,56 m ²
AR H<1,5m	18,73 m ²

228,26 m²


Terrasse	39,21 m ²
Balkon	9,22 m ²
Kellerabteil	18,45 m ²

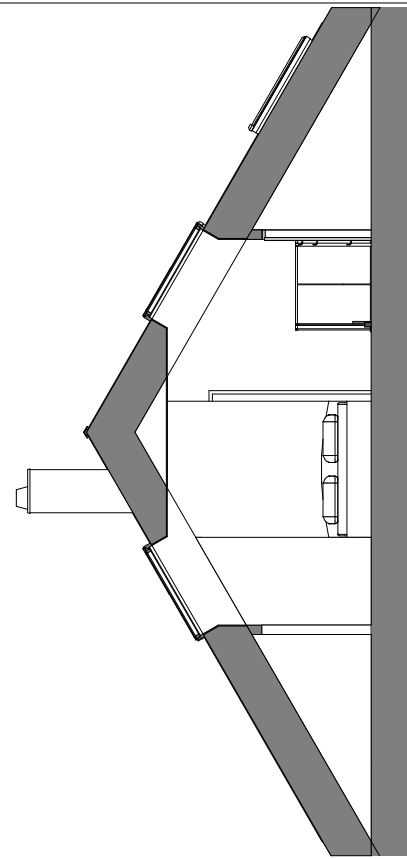

Schnitt

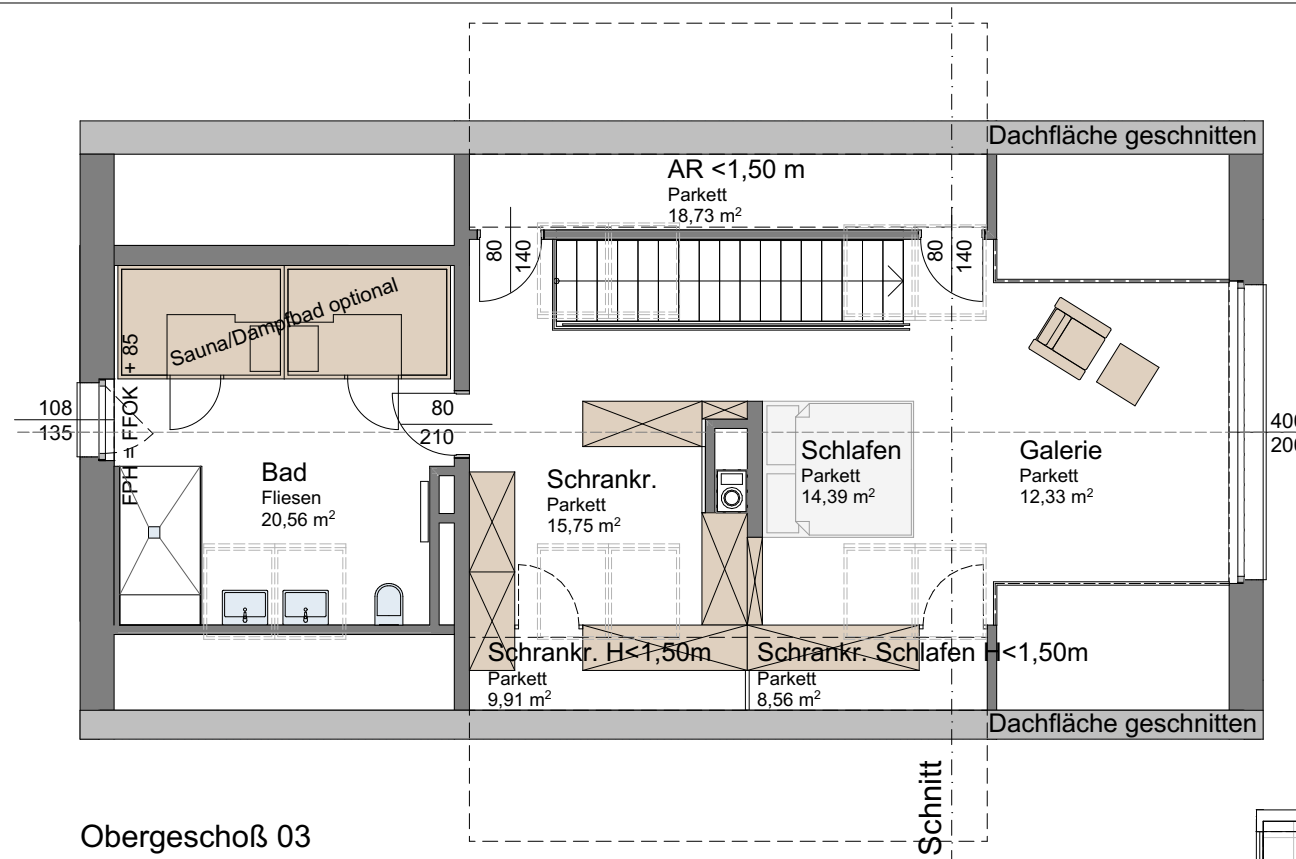

Obergeschoß 03

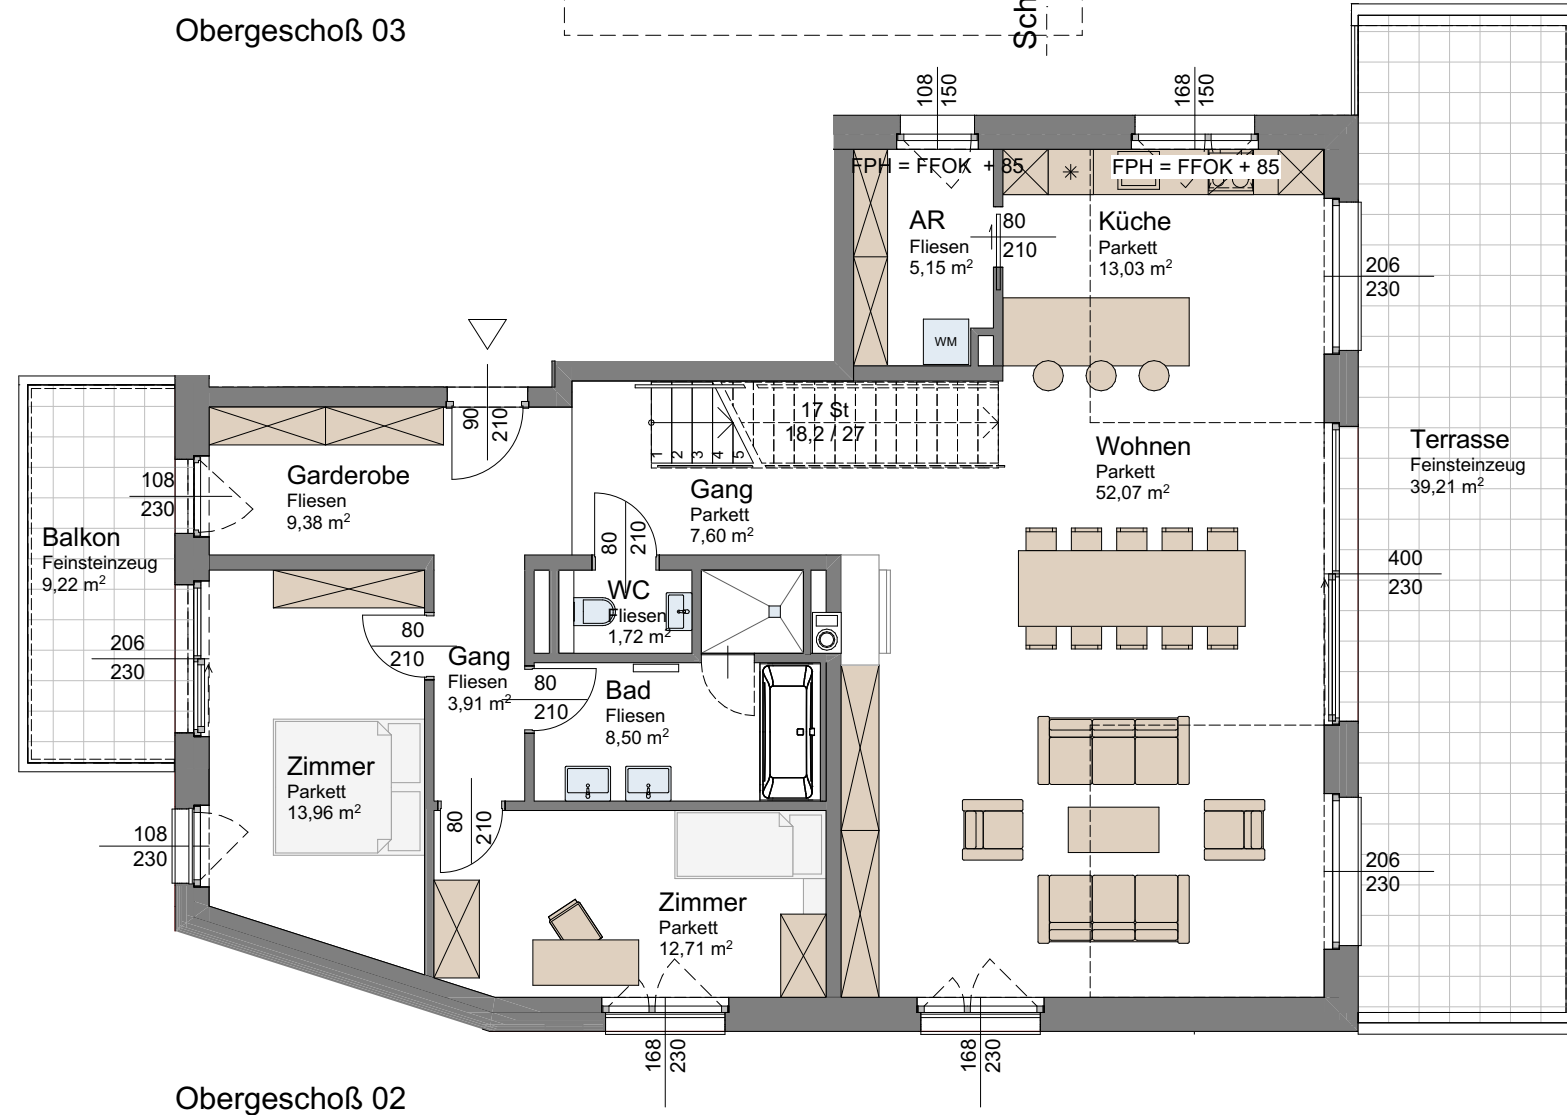

Obergeschoß 02

Das dargestellte Werk ist urheberrechtlich geschützt. Die Werknutzungsrechte verbleiben beim angeführten Verfasser. Änderungen und Weitergabe bedarf deren Zustimmung.



TOP 05