


Rolläden elektrisch: Kästen und  
Führungsschienen Anthrazit,  
Behang Silber

Insektenschutz

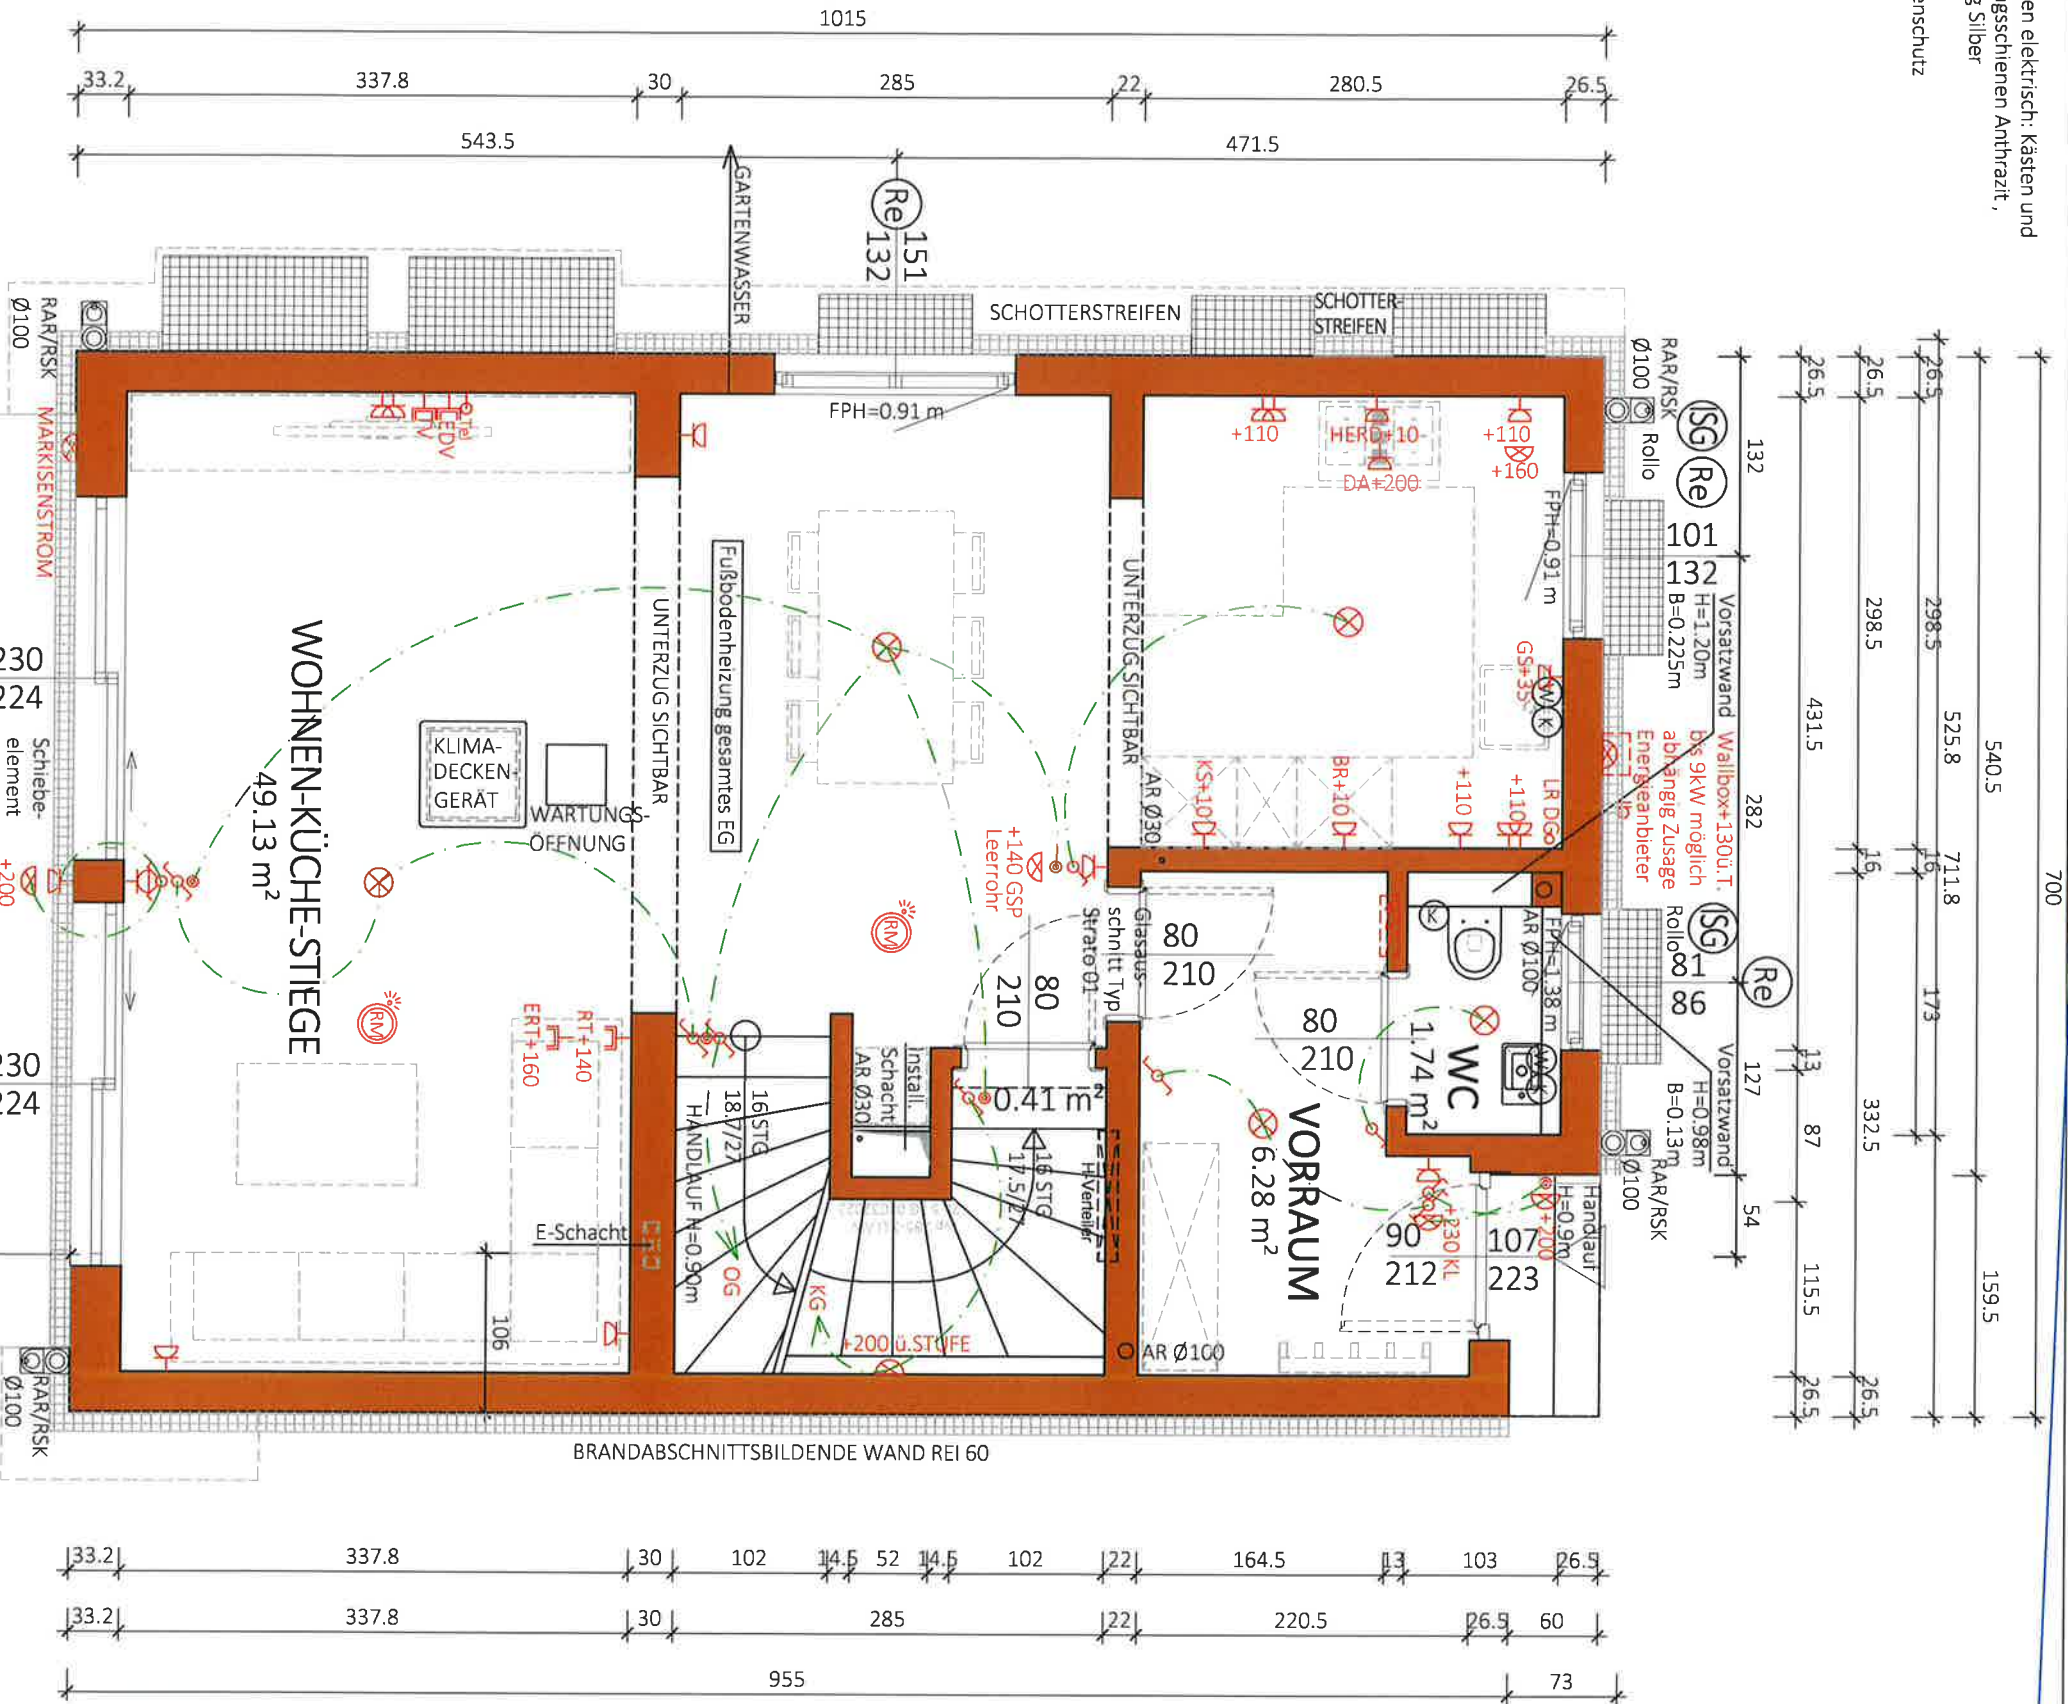

Typ: SONDER

ERDGESCHOSS

VORABZUG

M = 1:50  
Gez: KS  
Proj: P\ PROJekte -ACA\23-011 FRANZ-LOIDL-STRASSE 30\GEBÄUDEMODUL\SB-PLAN\TOP 3  
Printrel: 23-011-01-SB-EG-TOP3-FRANZ-LOIDL-STRASSE 30.DWG

Technische Änderungen vorbehalten  
Datum: 19.07.2023  
Änderung: 13.11.24/HE  
Freigebe: 19.11.24/HE






NGF:  
57.55 m²  
WNF:  
52.69 m²

Glorit  
Baustysteme  
GmbH

A-2301 Gross Enzersdorf  
Gloritstraße 2  
T: +43 2269 / 7090  
W: glorit.at

Re Rollläden elektrisch: Kästen und Führungsschienen Anthrazit, Behang Silber

ISG Insektenschutz

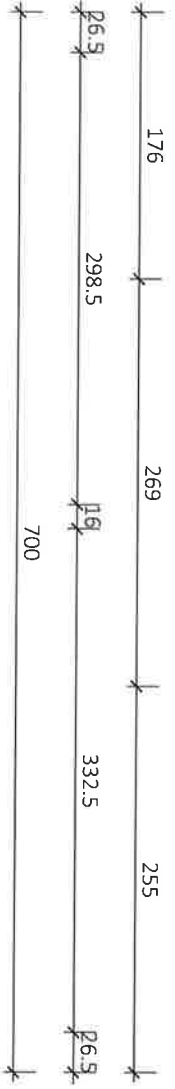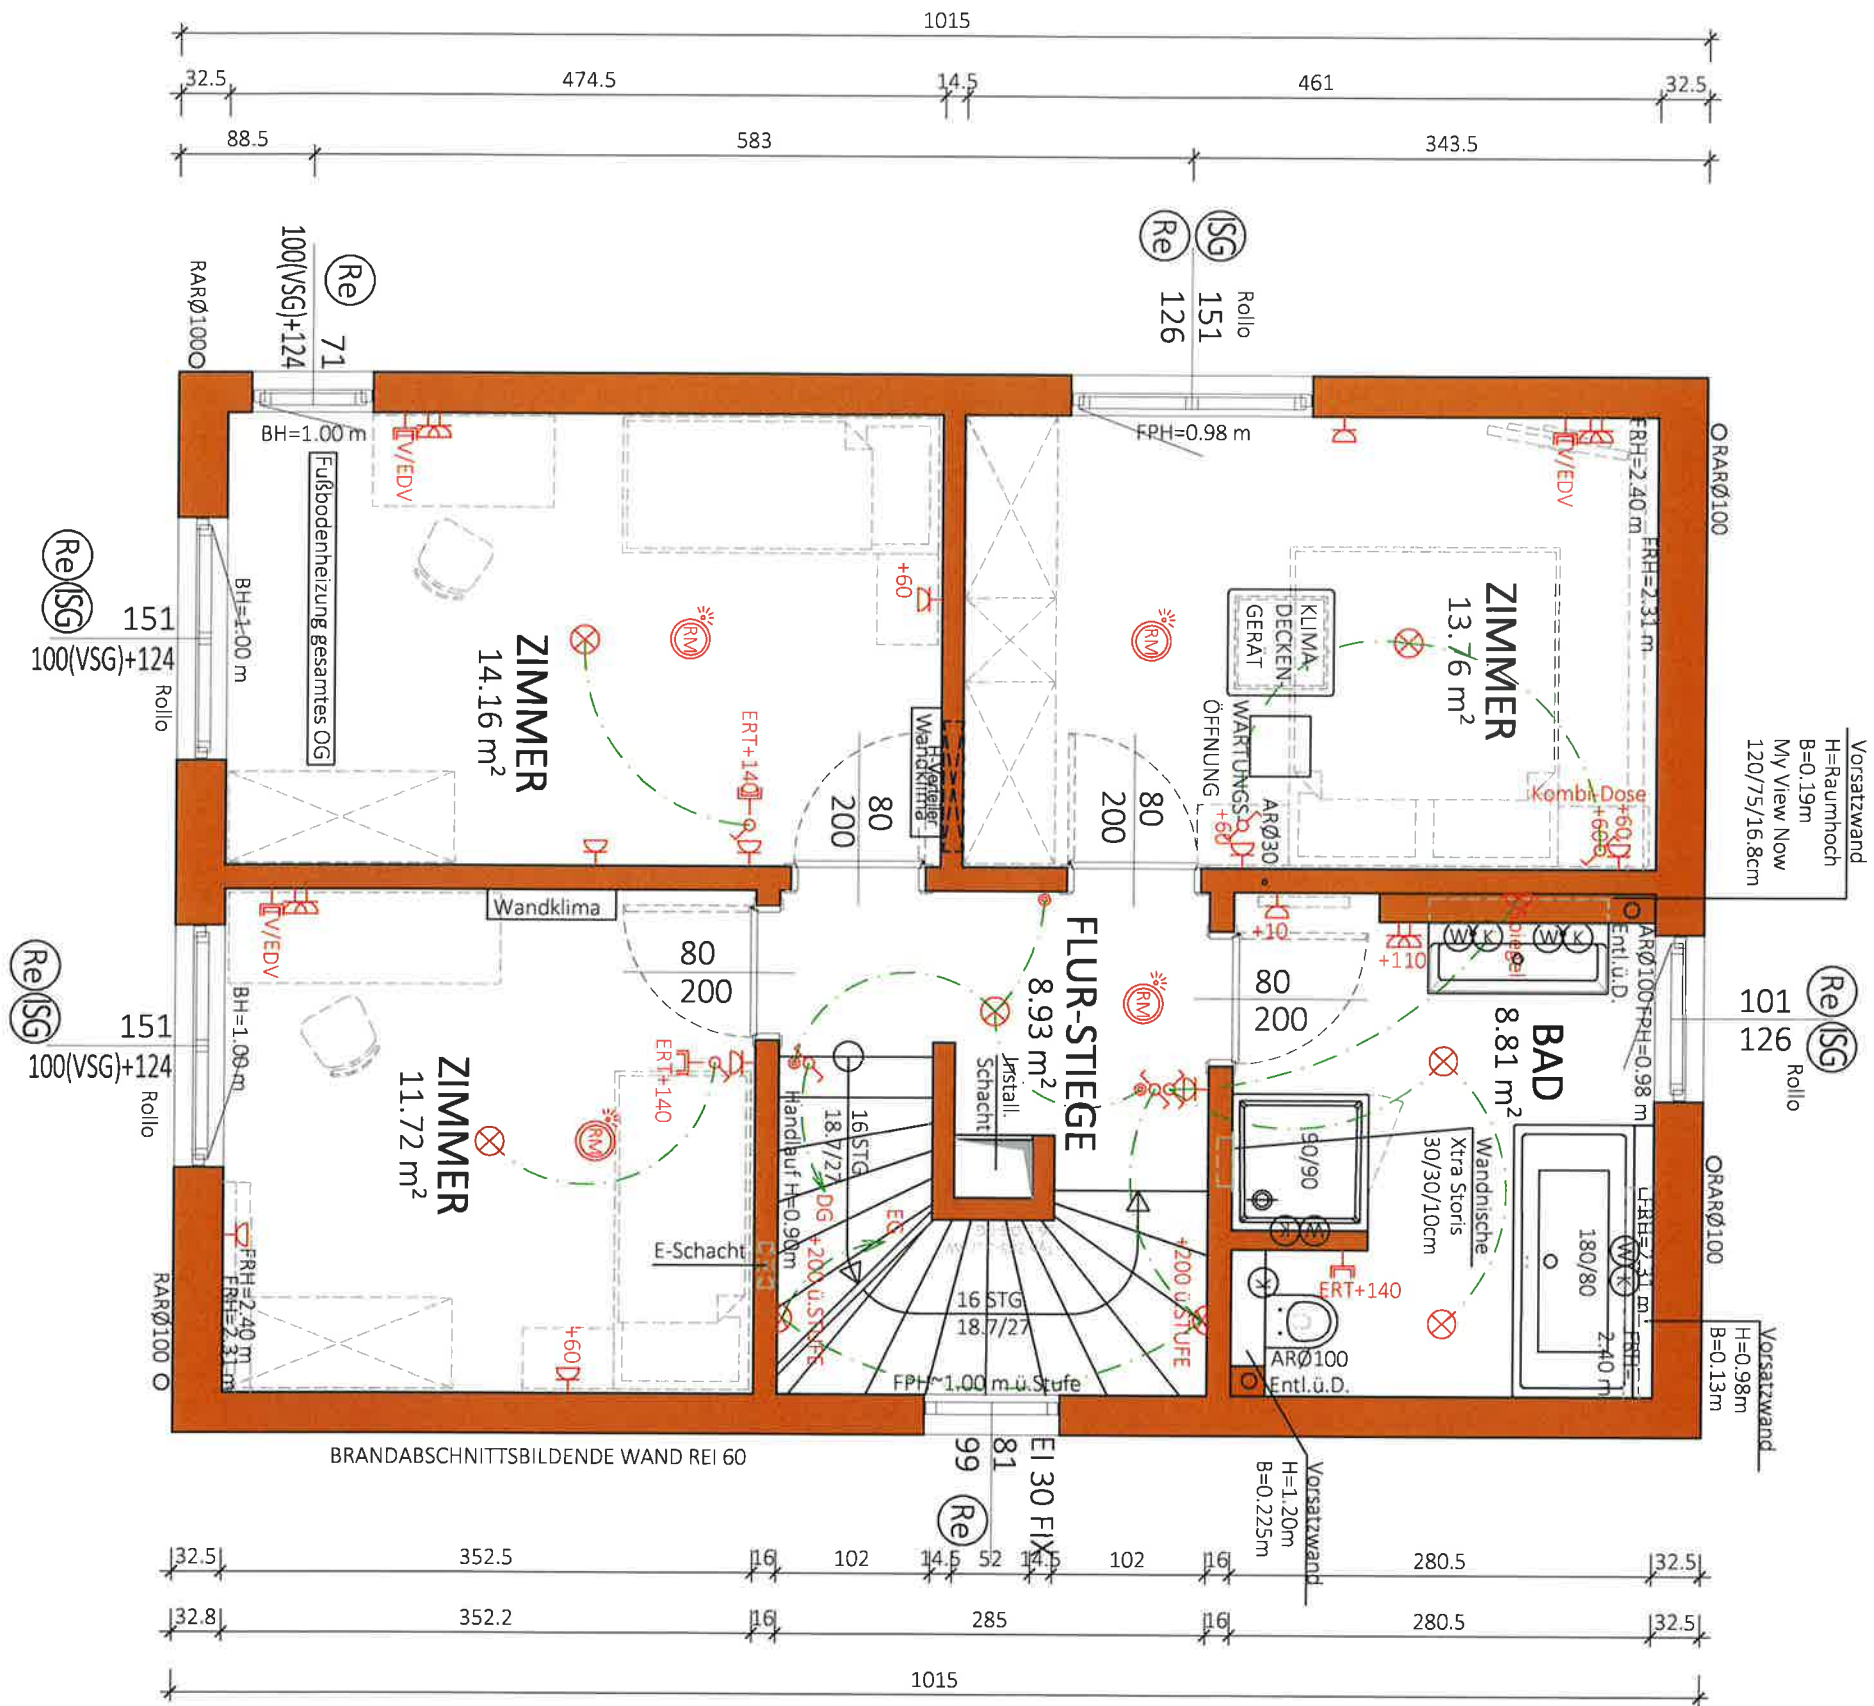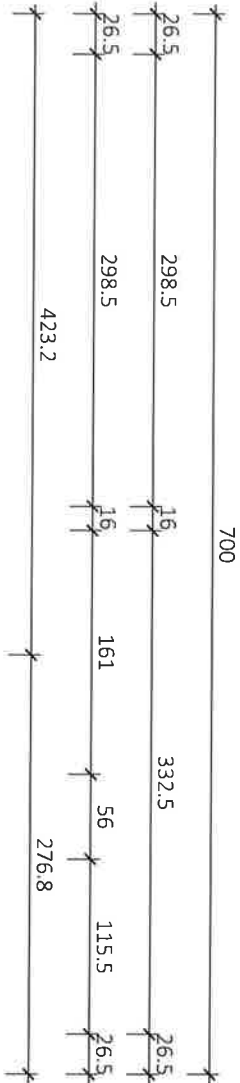

NGF: 57.39 m²  
WNF: 52.81 m²

Typ: SONDER

1 STOCK





VORABZUG

|                                                            |                      |                                                                        |                   |                                   |
|------------------------------------------------------------|----------------------|------------------------------------------------------------------------|-------------------|-----------------------------------|
| M = 1:50                                                   | Gez: KS              | Projekte -ACA\23-011 FRANZ-LOIDL-STRASSE 30\GEBÄUDEMODULE\8-PLANETOP 3 | Datum: 19.07.2023 | Änderung: 31.07.2024 / 09.09.2024 |
| Plantitel: 23-011-02-SB-OG-TOP3-FRANZ-LOIDL-STRASSE 30.DWG | Freigabe: 10.09.2024 | 2.2.                                                                   |                   |                                   |



Glorit Bausysteme GmbH  
A-2301 Gross Enzersdorf  
Gloritstraße 2  
T: +43 2249 / 7090  
W: glorit.at

Re Rolläden elektrisch: Kästen und Führungsschienen  
Anthrazit , Behang Silber  
ISG Insektenschutz

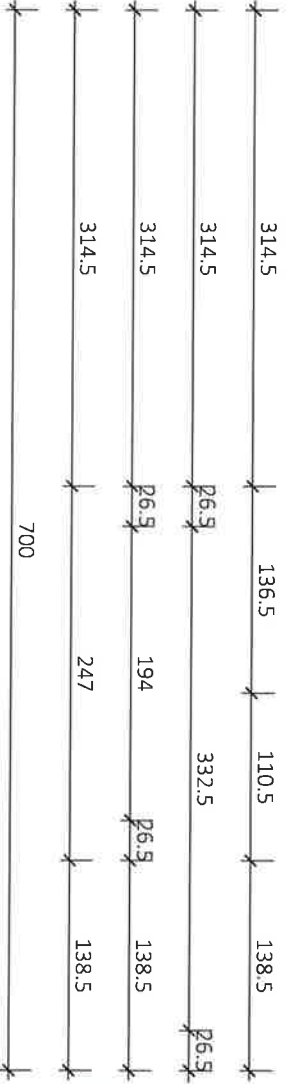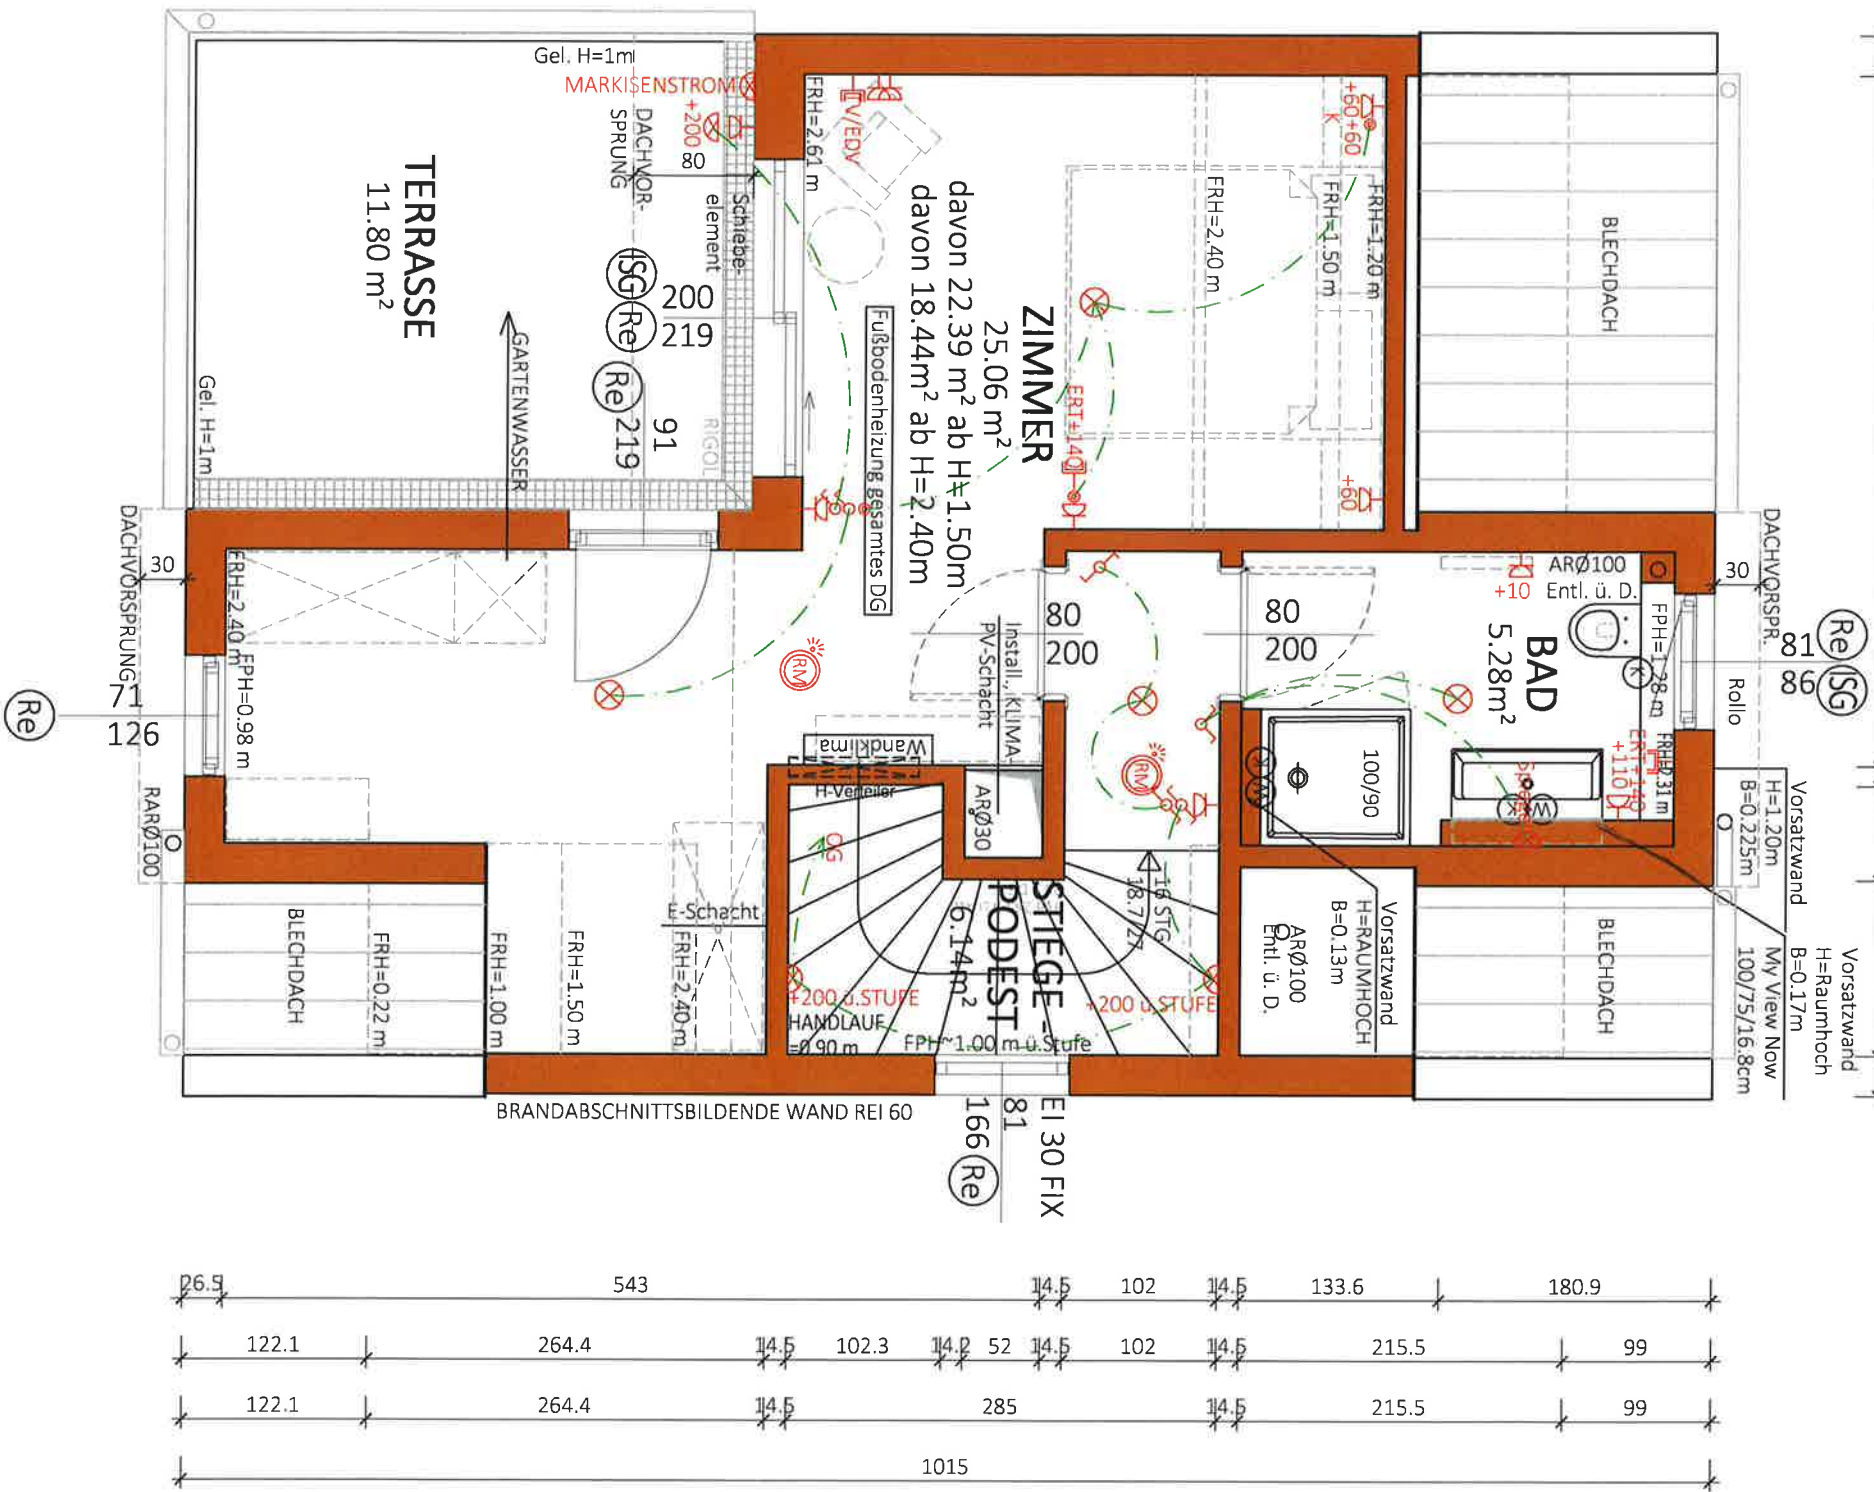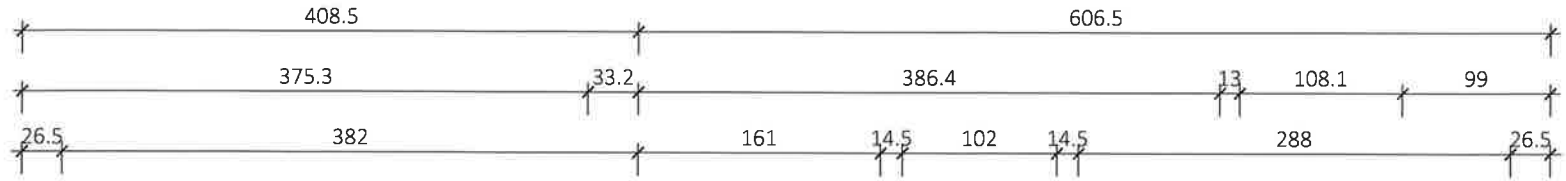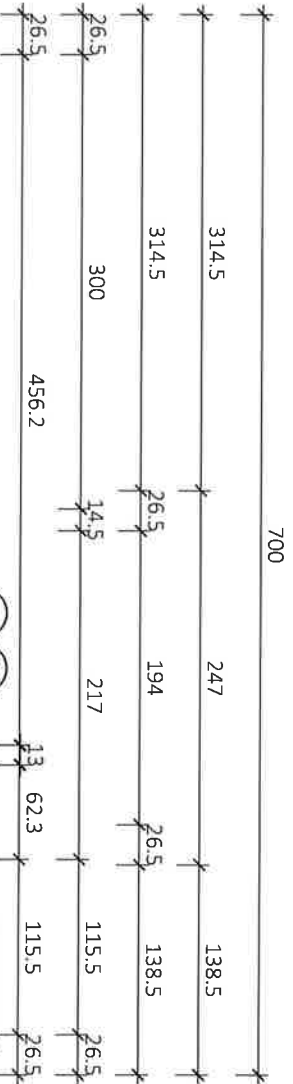

NGF: 36.48 m²  
WNF: 32.36 m²  
davon 29.68 m² ab H=1.50m




Typ: SONDER

DACHGESCHOSS

VORABZUG

M = 1:50  
Gez: KS  
Pfad: P:\ PROJEKTE -ACAV\23-011 FRANZ-LOIDL-STRASSE 30\GEBÄUDEMODULES8-PLANETOP 3  
Plantitel: 23-011-03-SB-DG-TOP3-FRANZ-LOIDL-STRASSE 30.DWG  
Datum: 18.07.2023  
Anderung: 09.09.2024  
Freigabe: 10.09.2024  
Vorabzug

**GLORIT**  
DAS 1. HAUS AM PLATZ  
Glorit  
Bausysteme  
GmbH  
A-2301 Gross Enzersdorf  
Gloritstraße 2  
T: +43 2249 / 7090  
W: glorit.at

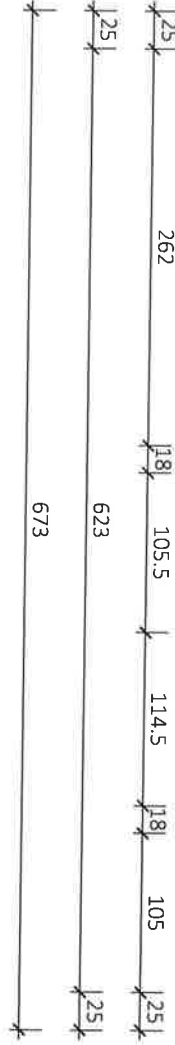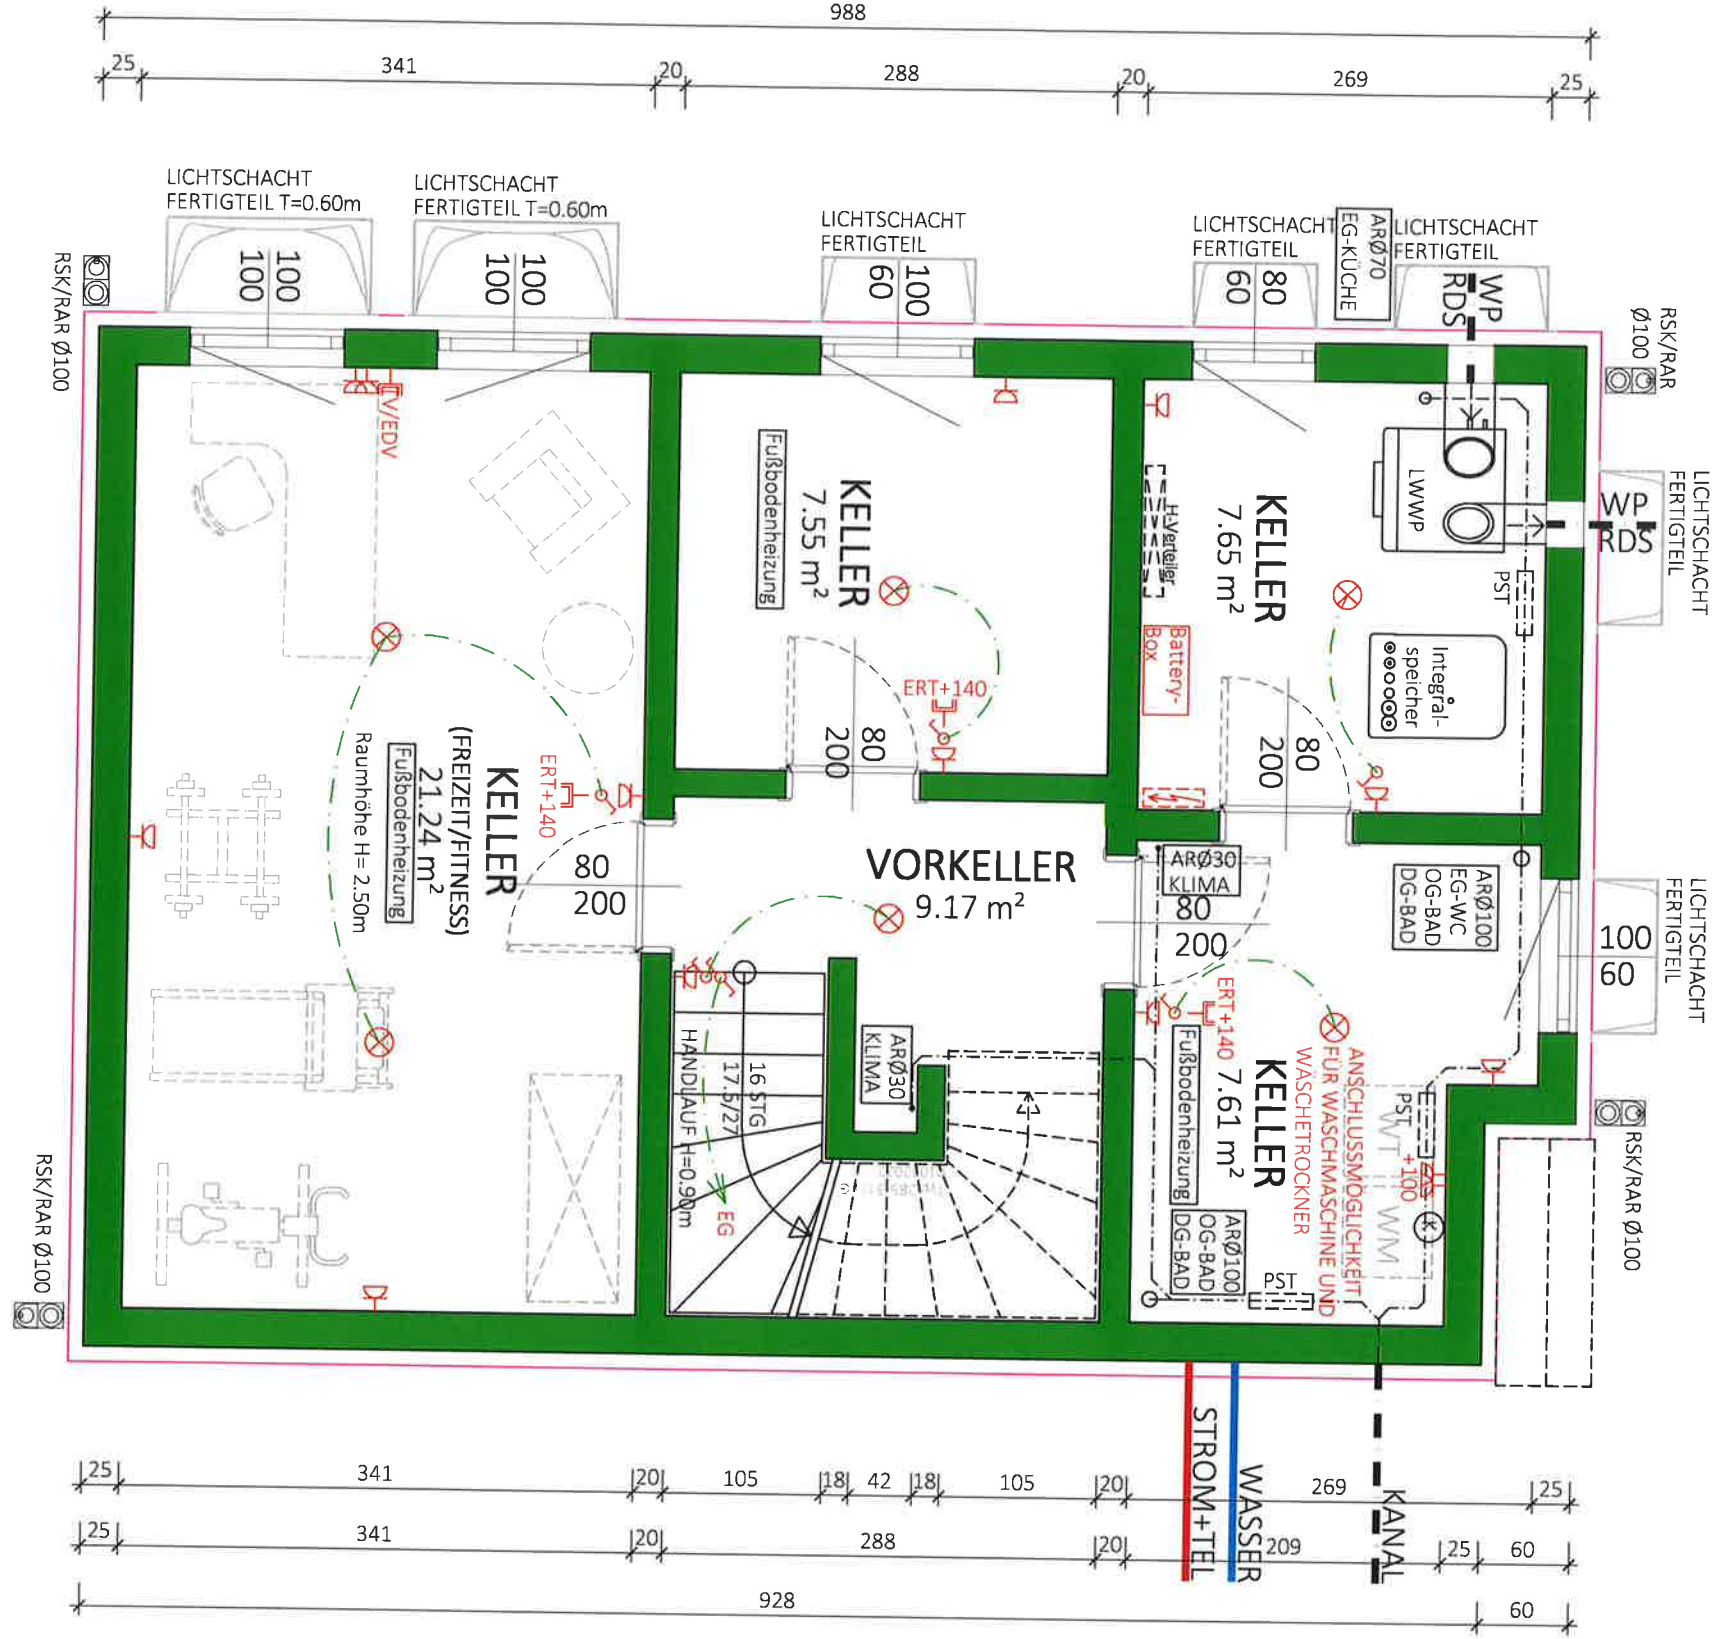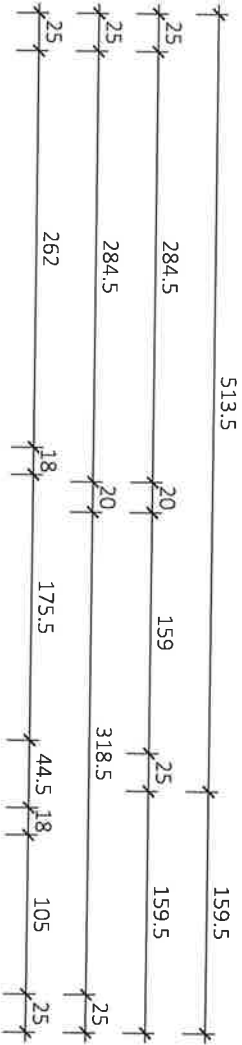

NF:  
53.22 m²  
BGF:  
65.54 m²

Typ: SONDER


KELLER

VORABZUG

M = 1:50  
Gez: KS  
Pfadi: P:\ PROJEKTE -ACA\23-011 FRANZ-LOIDL-STRASSE 30\GEBÄUDEMODULE\5B-PLANE\TOP 3  
Plantitel: 23-011-00-SB-KG-TOP3-FRANZ-LOIDL-STRASSE 30.DWG  
Änderung: 13.11.2024/HE  
Datum: 01.08.2023  
Freigabe: 19.11.2024/HE  
Vorabzug



Glorit  
Bausysteme  
GmbH  
A-2301 Gross Enzersdorf  
Gloritstraße 2  
T: +43 2249 / 7090  
W: glorit.at

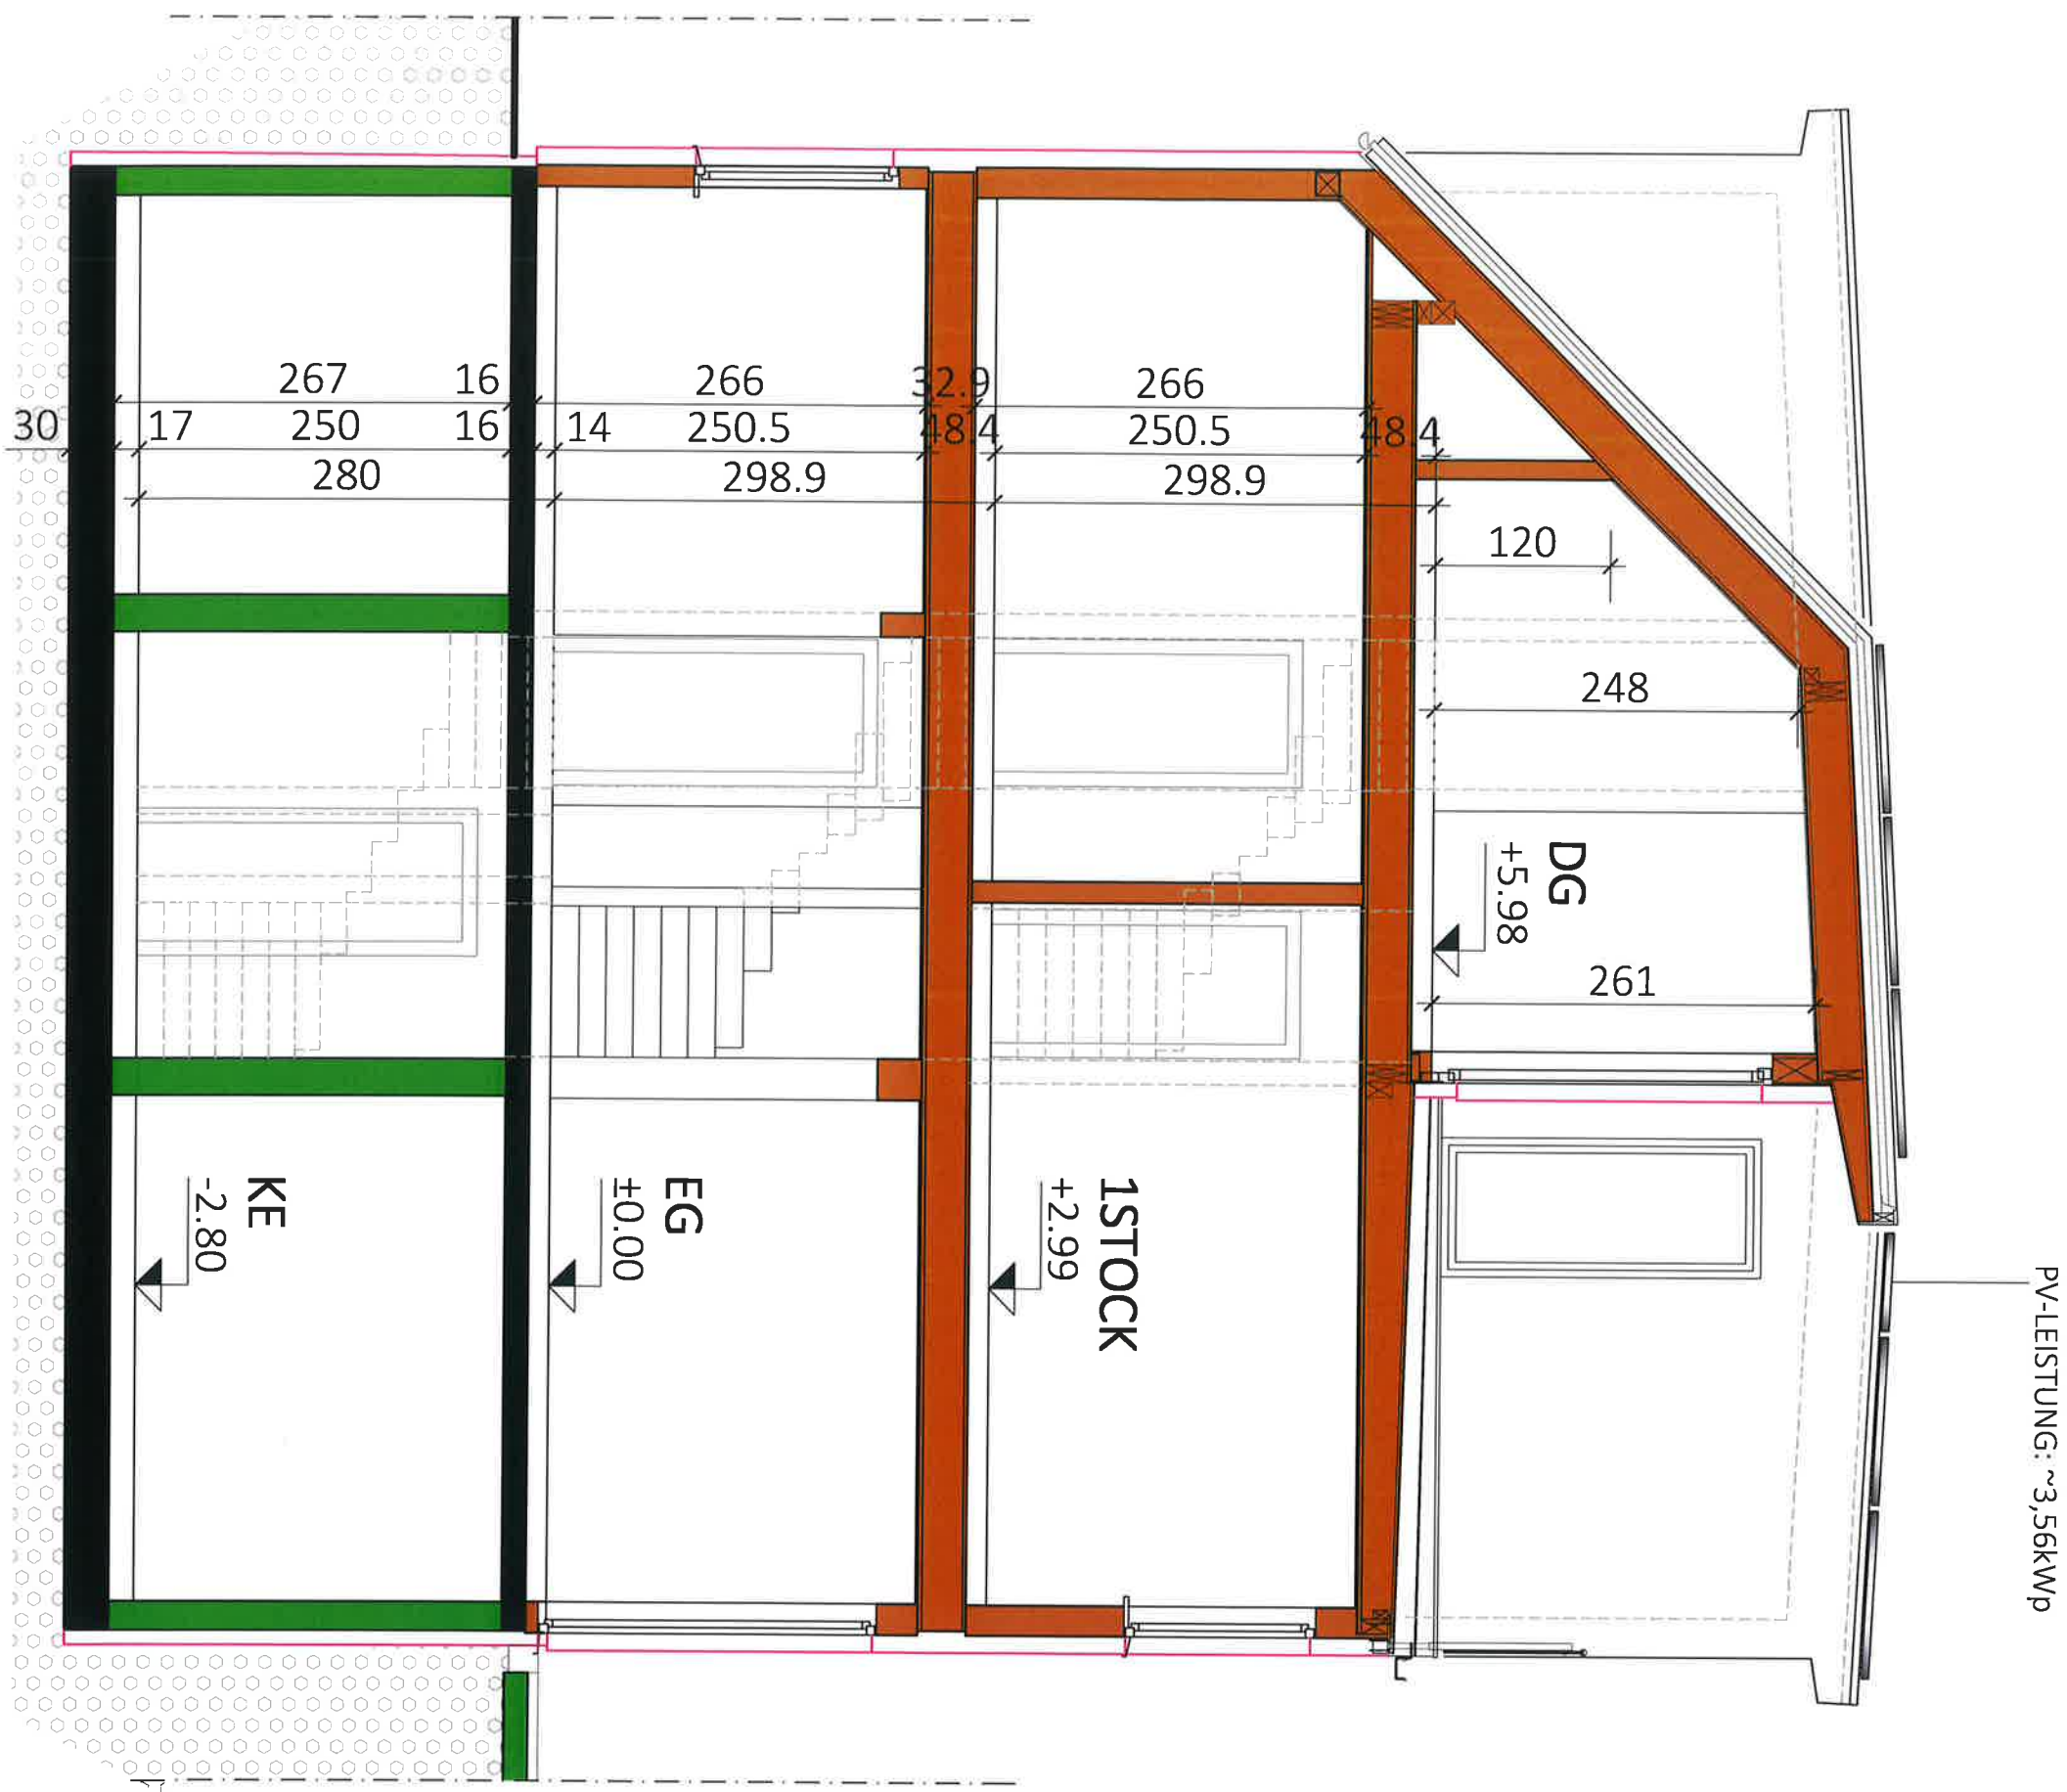

Typ:

SCHNITT C-C

VORABZUG

M = 1:50

Gez: KS

Pfad: P:\ PROJEKTE -ACA\23-011 FRANZ-LOIDL-STRASSE 30\GEBAUDEMODULE\SB-PLANE\TOP 3  
Plantitel: 23-011-04-SB-SCHNITT-TOP3-FRANZ-LOIDL-STRASSE 30.DWG

Technische Änderungen vorbehalten  
Datum: 31.05.2023

Änderung: 13.09.23/TW 19.12.2024/KS

Freigabe: *19.11.2024 / K*

*19.12.24 KSK*


Vorabzug




Glorit  
Bausysteme  
GmbH

A-2301 Gross Enzersdorf  
Gloritstraße 2


T: +43 2249 / 7090  
W: glorit.at

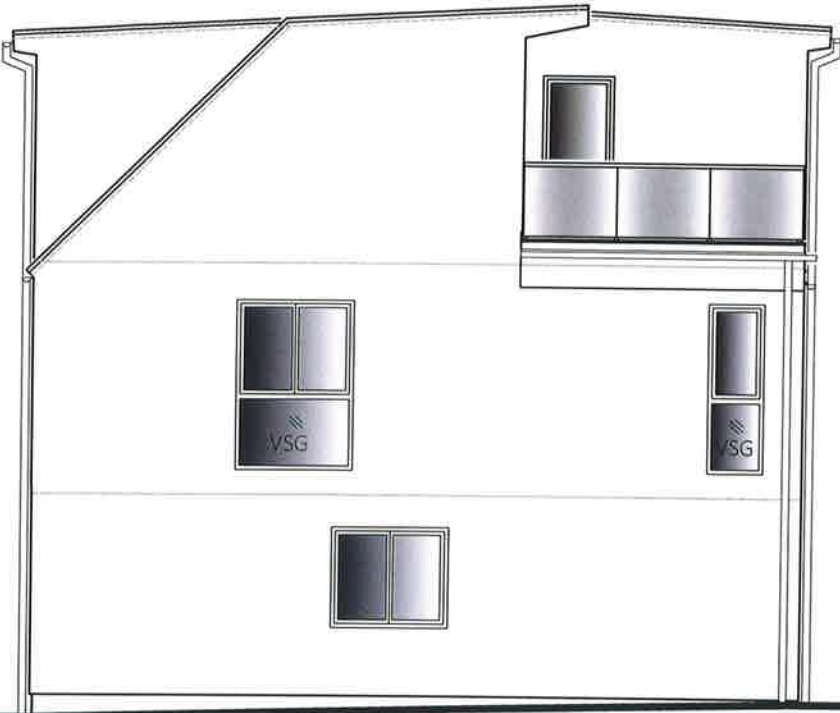


SÜDWEST ANSICHT

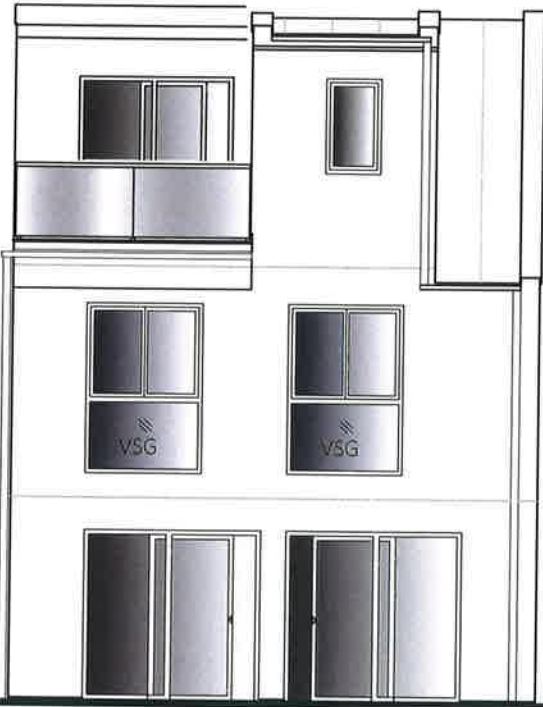

SÜDOST ANSICHT

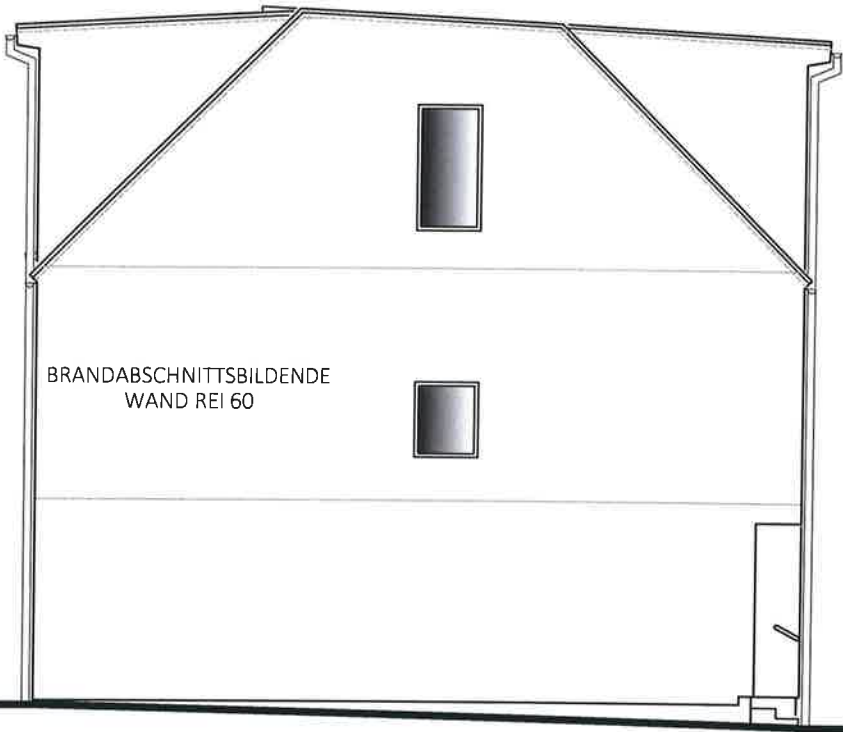

NORDOST ANSICHT

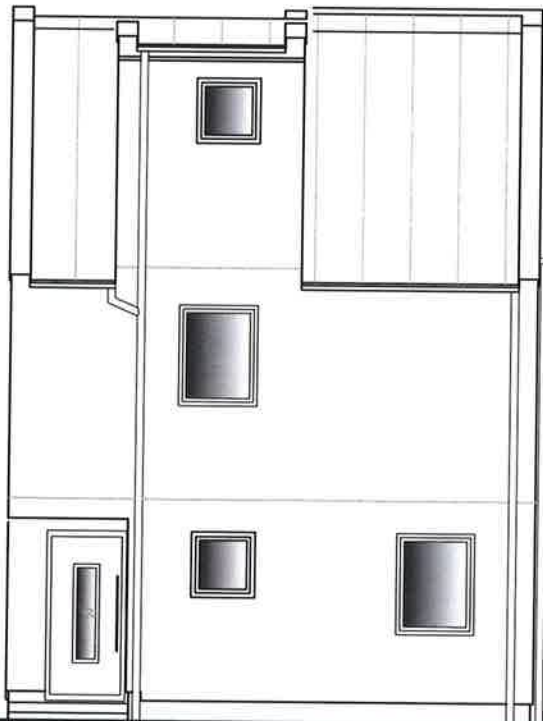

NORDWEST ANSICHT

Typ: SONDER  
ANSICHTEN

M = 1:100

Gez: KS

Pfad: P:\PROJEKTE -ACA\23-011 FRANZ-LOIDL-STRASSE 30\GEBÄUDEMODULE

Plantitel: 23-011-05-SB-ANSICHT-TOP3-FRANZ-LOIDL-STRASSE 30.DWG

VORABZUG

Technische Änderungen vorbehalten

Datum: 02.08.2023

Änderung: 23.07.2024

SB-PLÄNE\TOP 3

Freigabe: 05.10.2024



Glorit  
Bausysteme  
GmbH

A-2301 Gross Enzersdorf  
Gloritstraße 2

T: +43 2249 / 7090  
W: glorit.at