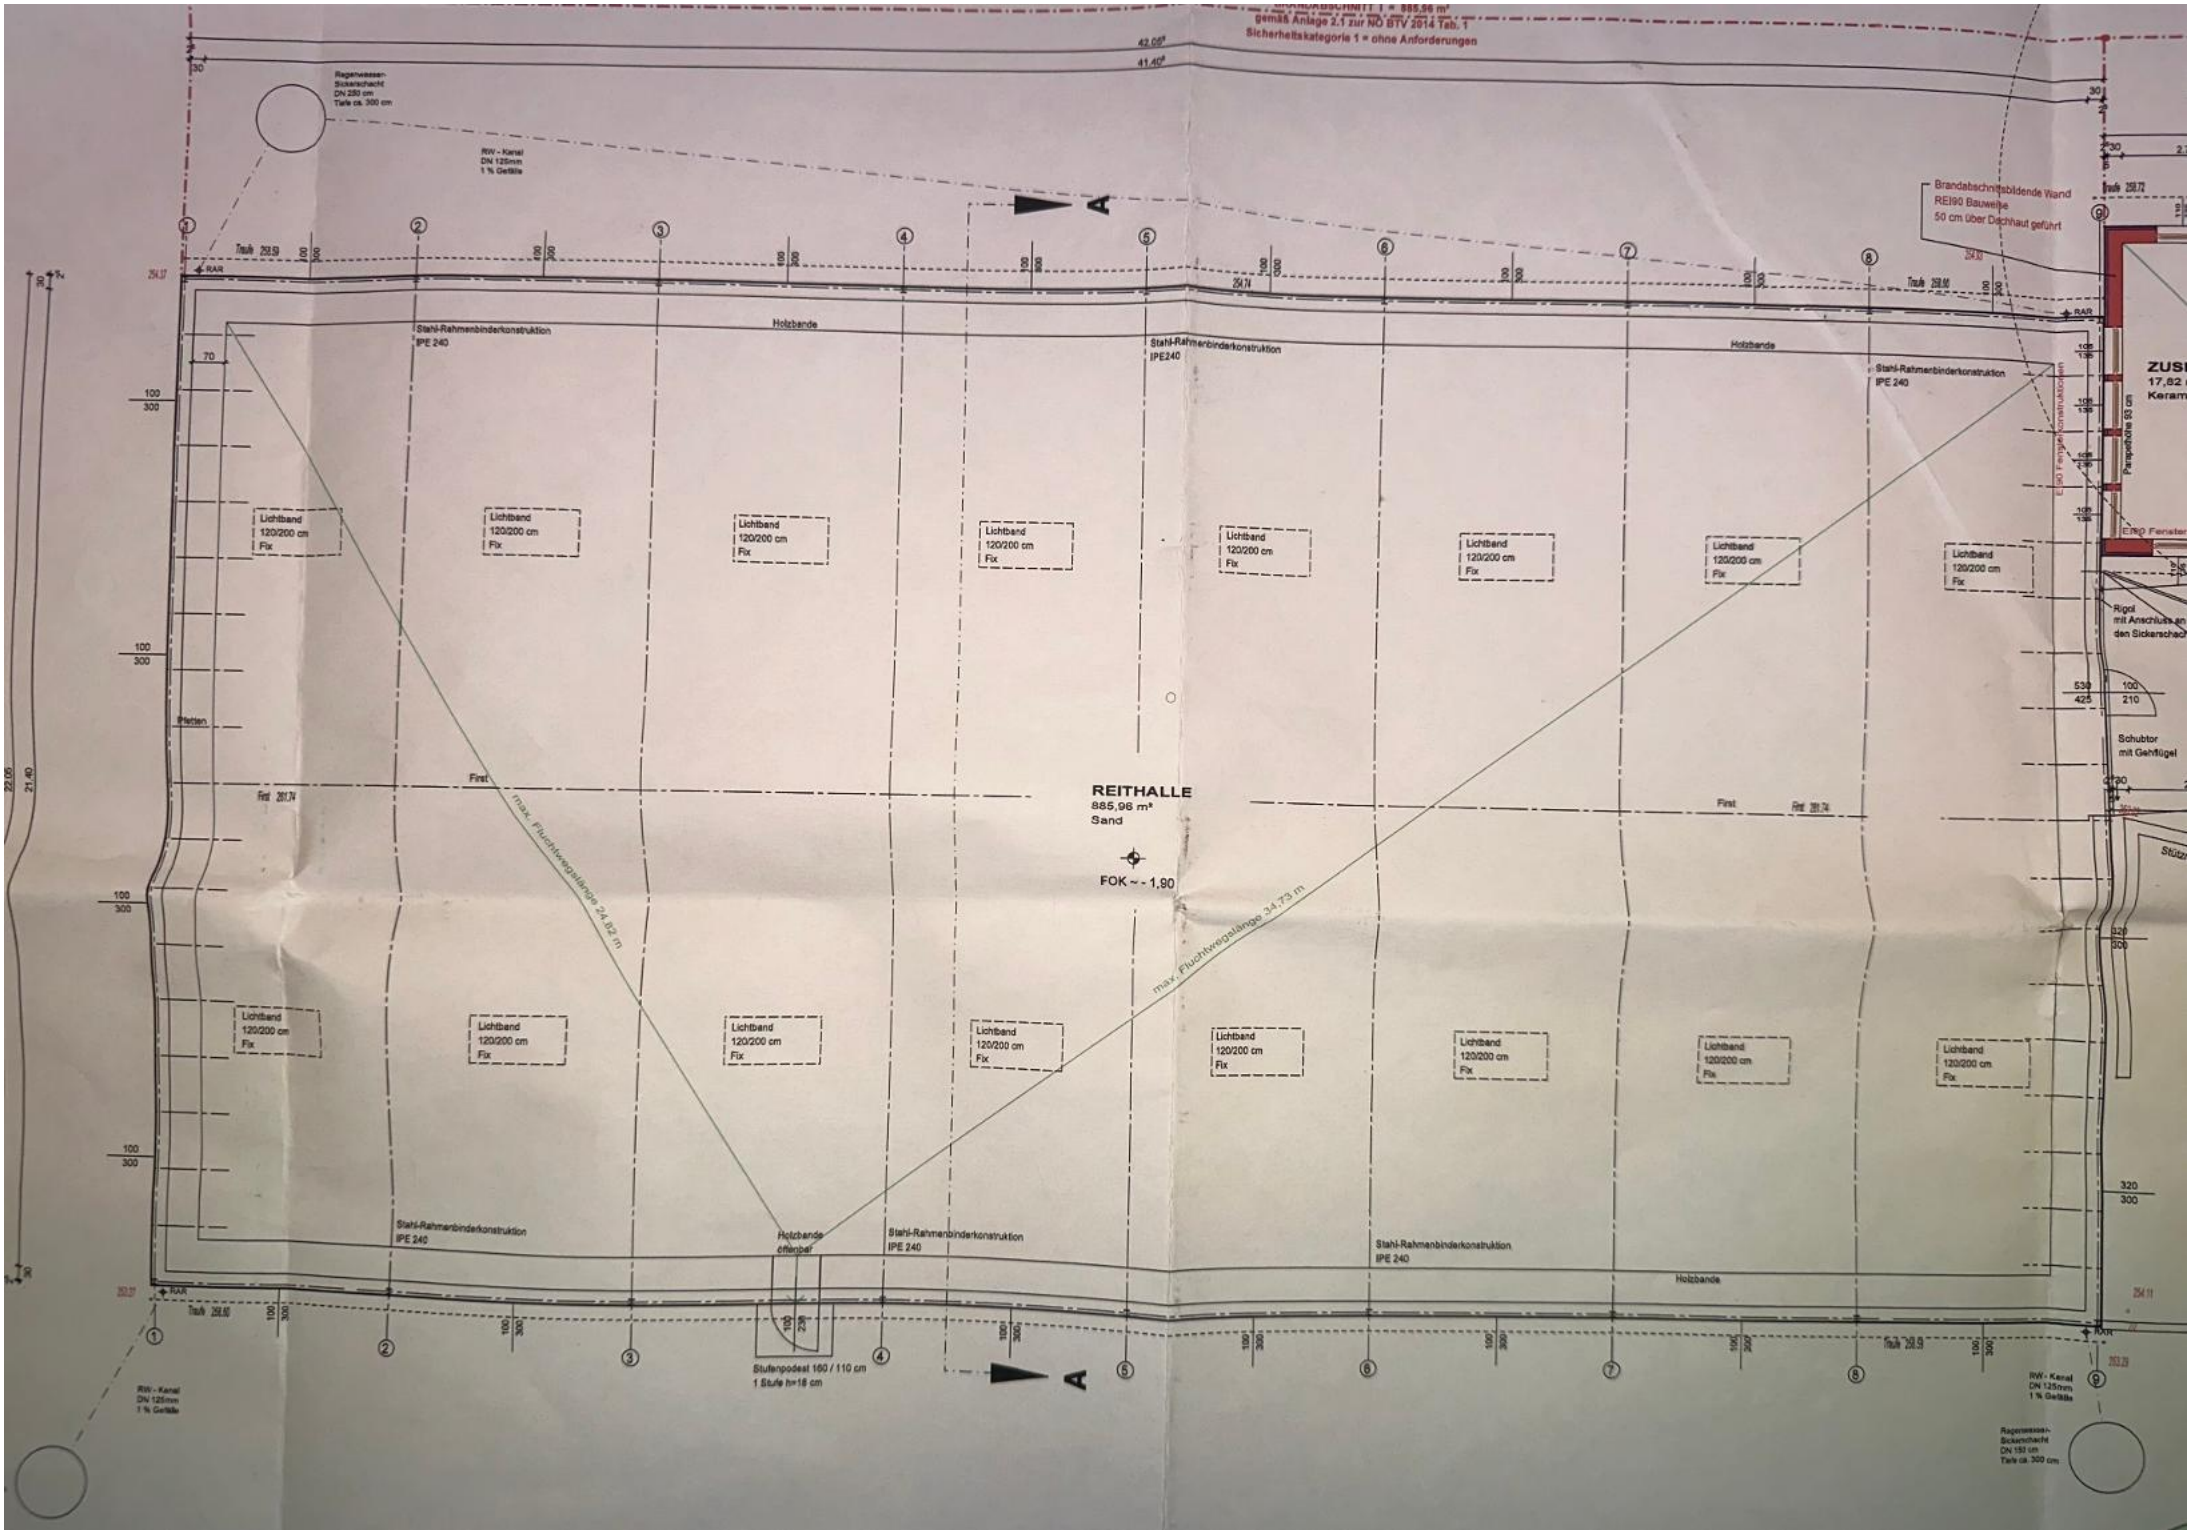

gemäß Anlage 2.1 zur NO BTV 2014 Tab. 1
Sicherheitskategorie 1 = ohne Anforderungen
REITHALLE
885,96 m²
Sand
FOK ~ - 1,90
Stahl-Rahmenbinderkonstruktion IPE 240
Holzbande
Lichtband 120/200 cm Fix
max. Fluchtweglänge 24,82 m
max. Fluchtweglänge 34,73 m
Brandabschnittsbildende Wand REI90 Bauweise 50 cm über Dachhaut geführt
Stufenpodest 160 / 110 cm
1 Stufe h=18 cm
Schubtor mit Gehflügel
Rigol mit Anschluss an den Sickerschacht
Regenwasser-Sickerschacht DN 250 cm Tiefe ca. 300 cm
RW - Kanal DN 125mm 1 % Gefälle
First
Pfetten