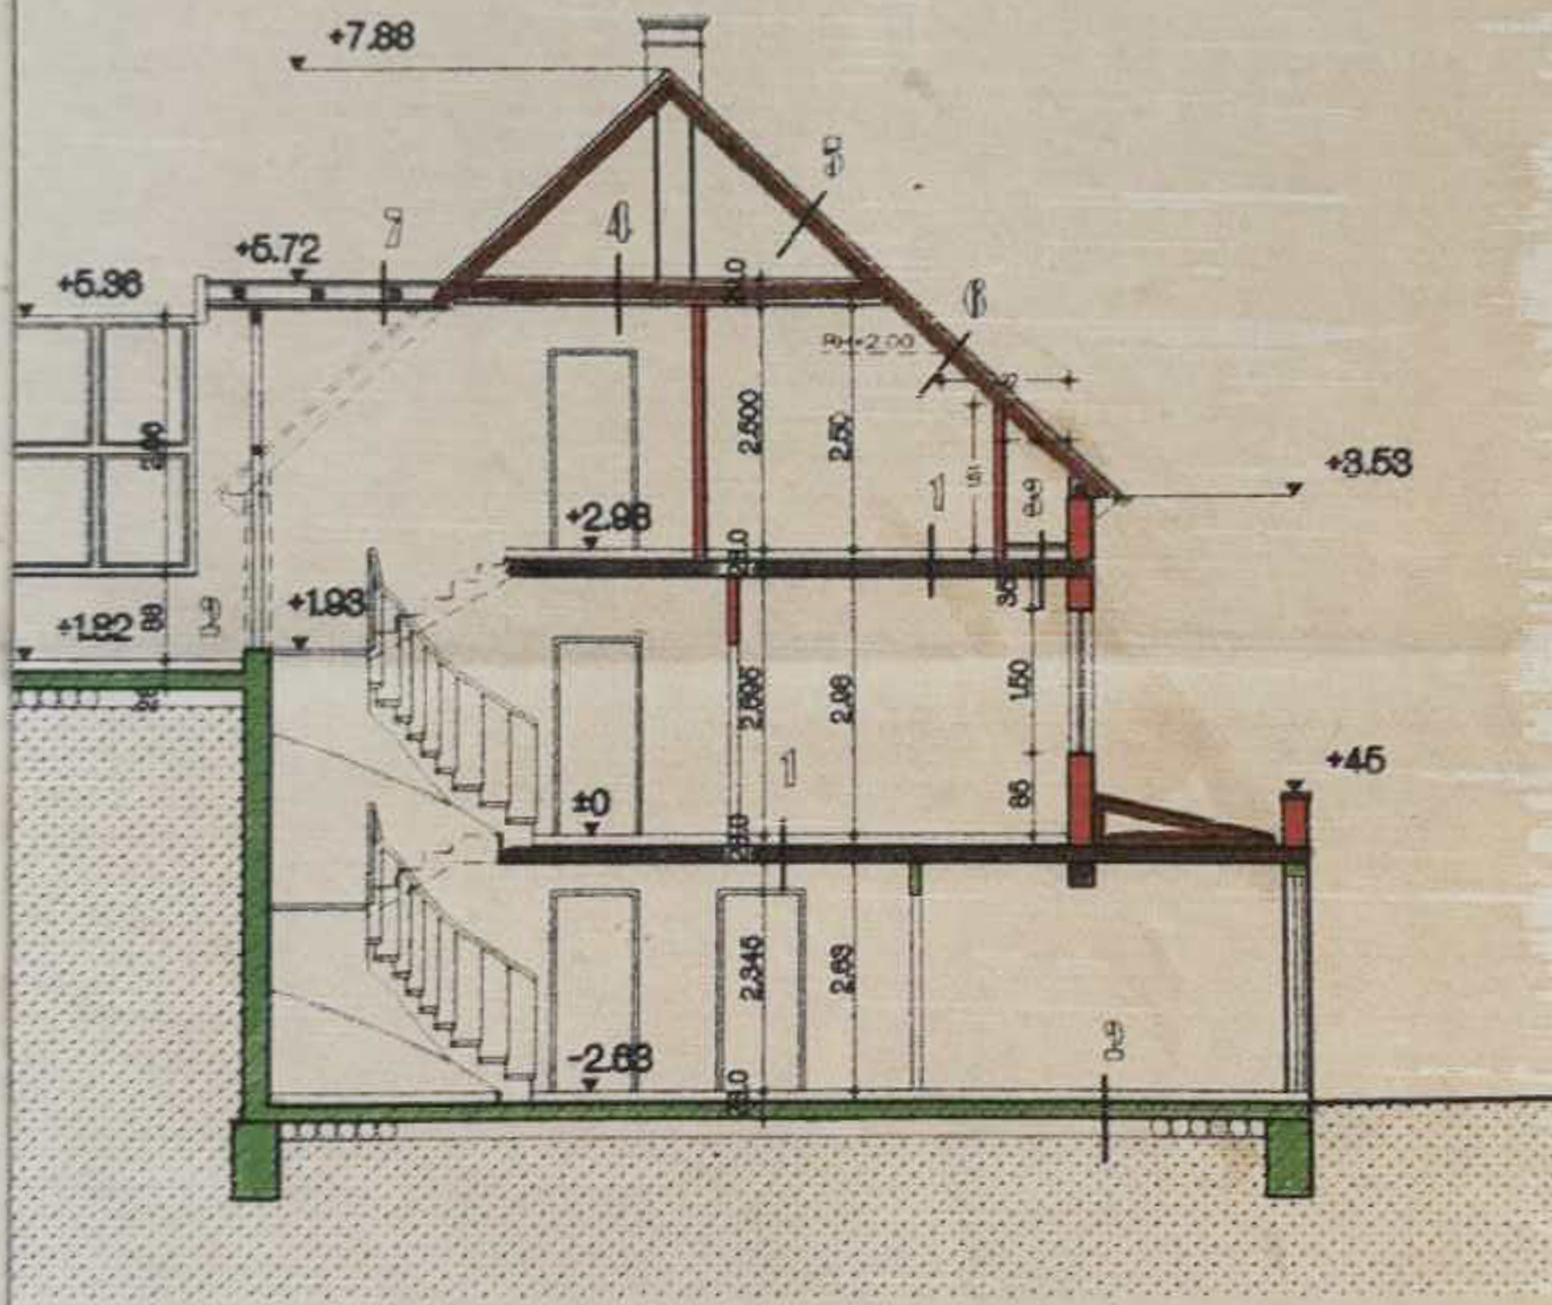

SCHNITT A-A

1 BELAG
ESTRICH
PAE-FOLIE
TOP-(FB-HEIZUNG)
ISOLIERUNG
UNTERBETON
ROLLIERUNG

3 EPV-PLATTEN
WARMED. PL
PAE-FOLIE
FERTIGTEILDECKE
PUTZ

4 EPV-PLATTEN
SPARSCHALUNG
ZANGEEN (WDF)
LATTUNG
PAE-FOLIE
GIPSKARTONPL

5 DACHDECKUNG
LATTUNG
KONTERLATTUNG
UNTERSPANNFOLIE
SPARREN

6 DACHDECKUNG
LATTUNG
KONTERLATTUNG
UNTERSPANNFOLIE
SPARREN (WDF)
LATTUNG
PAE-FOLIE
GIPSKARTONPL

7 DACHDECKUNG
LATTUNG
KONTERLATTUNG
UNTERSPANNFOLIE
SPARREN (WDF)
STAFFEL (WDF)
SPARSCHALUNG
GIPSKARTONPL