


Gesamtübersicht

Schematische Darstellung zur Ermittlung der Nutzflächen gem. WEG 2002
Lage Fenster, Türen und Tor nicht vermessen. Kein Maßstab.



Top 4 Hallen/Lager

Schematische Darstellung zur Ermittlung der Nutzflächen gem. WEG 2002
Lage Fenster, Türen und Tor nicht vermessen. Kein Maßstab.

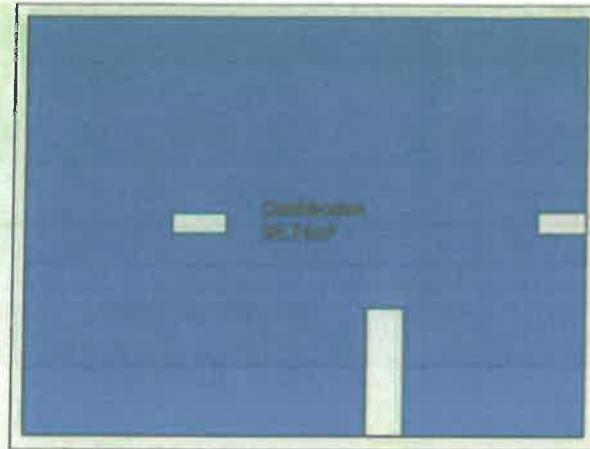


DACHBODEN




2. OBERGESCHOSS



KELLERGESCHOSS

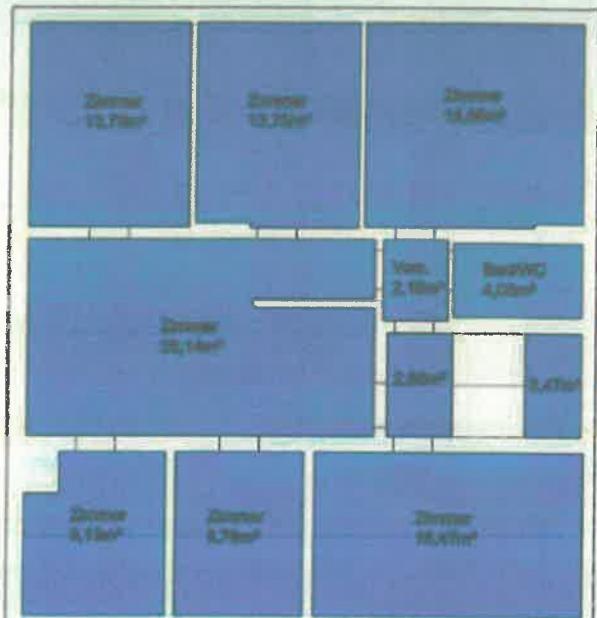


1. OBERGESCHOSS

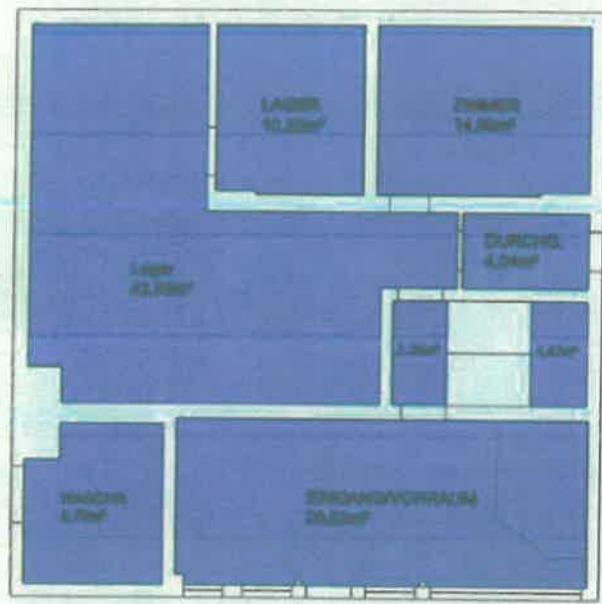


ERDGESCHOSS

Top 1 Wohnhaus

Schematische Darstellung zur Ermittlung der Nutzflächen gem. WEG 2002
Lage Fenster, Türen und Tor nicht vermessen. Kein Maßstab.

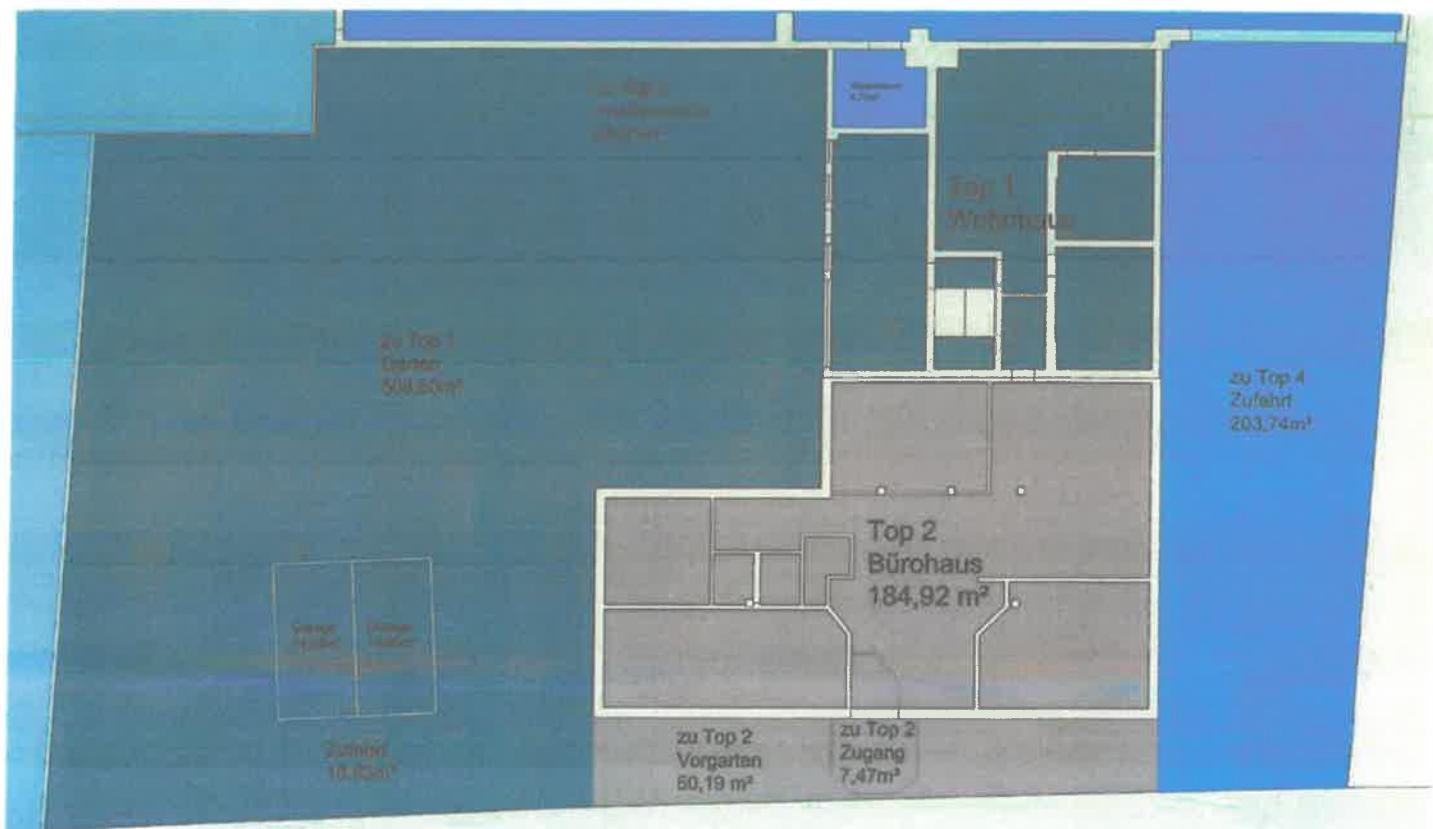

1 Top 2 Bürohaus

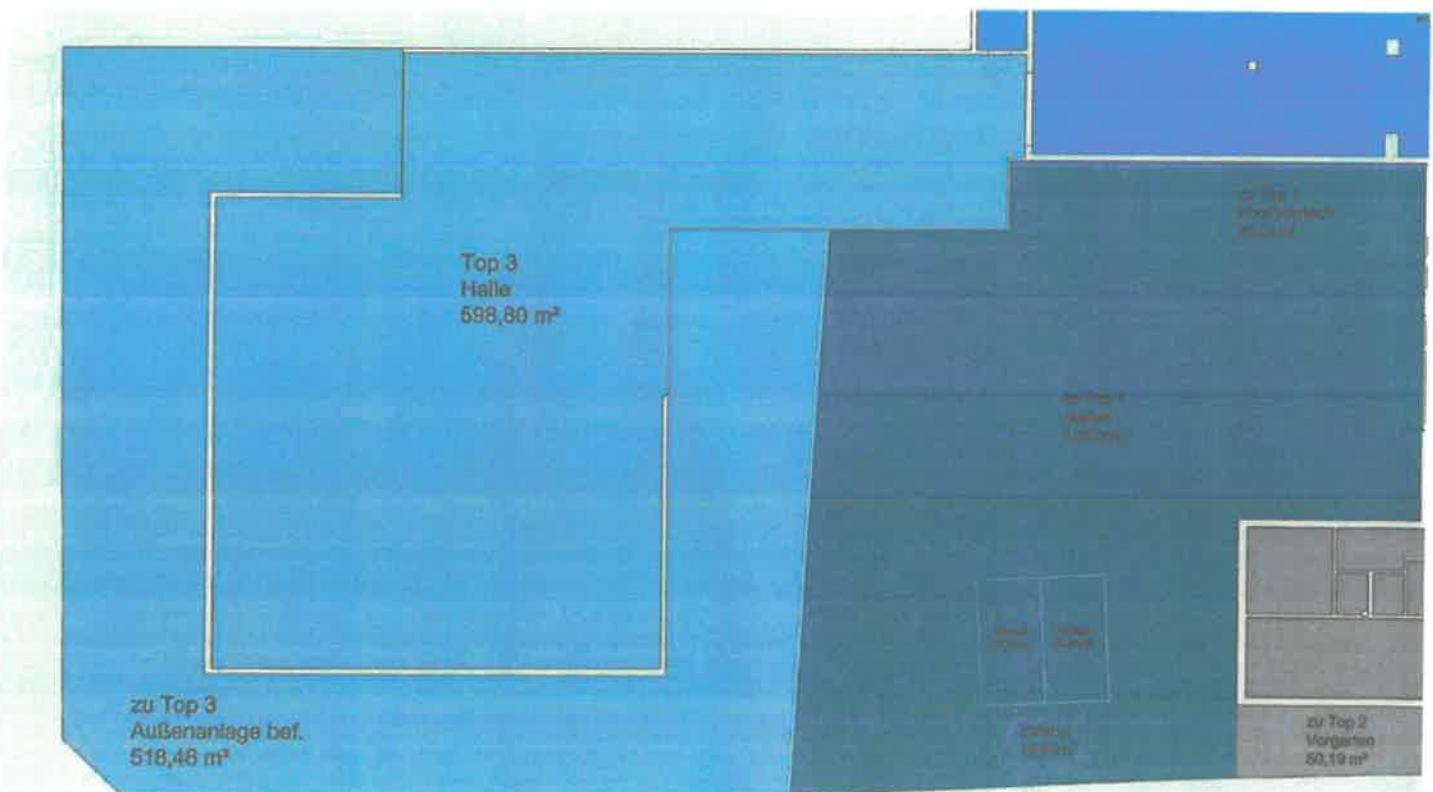

Top 3 Halle

Schematische Darstellung zur Ermittlung der Nutzflächen gem. WEG 2002
Lage Fenster, Türen und Tor nicht vermessen. Kein Maßstab.