



WOHNHAUS BERGMANN  
ANSICHTEN  
NORDWESTEN  
SÜDOSTEN

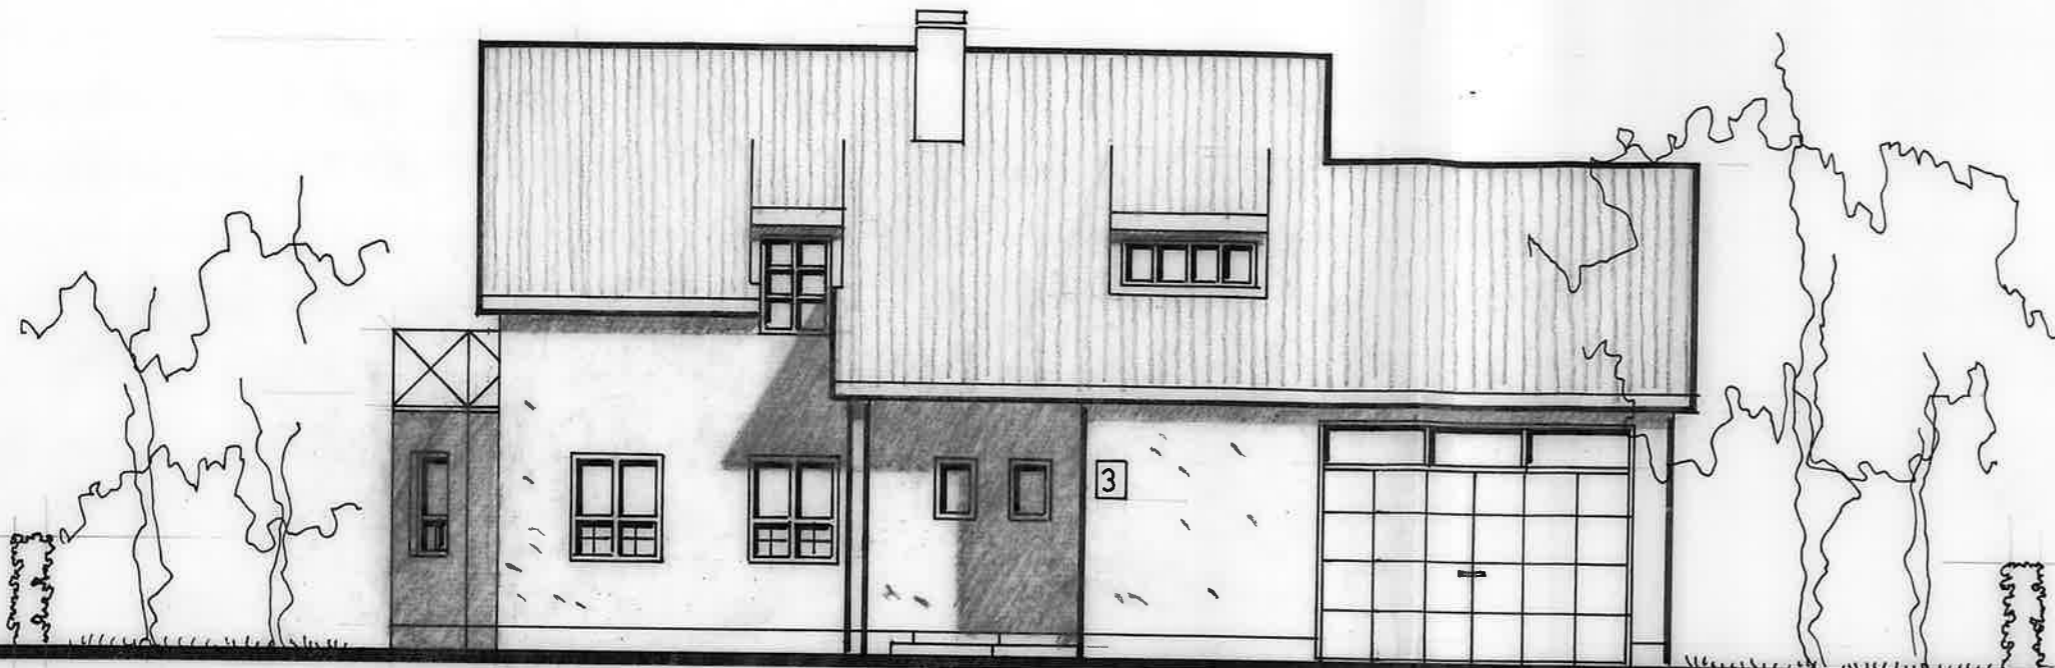


NORDOSTEN

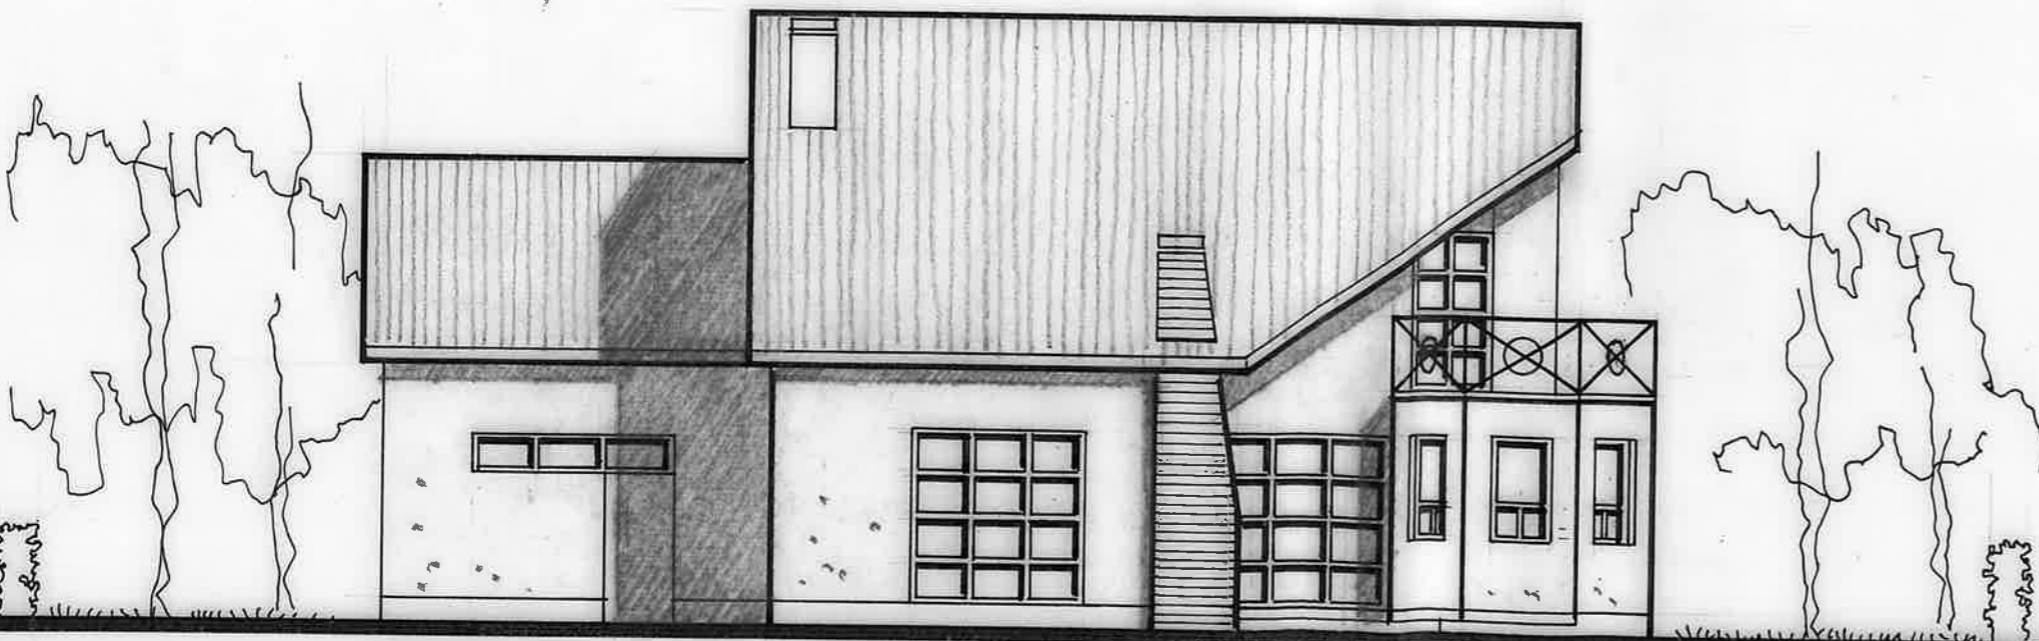


SÜDWESTEN

WOHNHAUS BERGMANN  
ANSICHTEN  
NORDOSTEN  
SÜDWESTEN

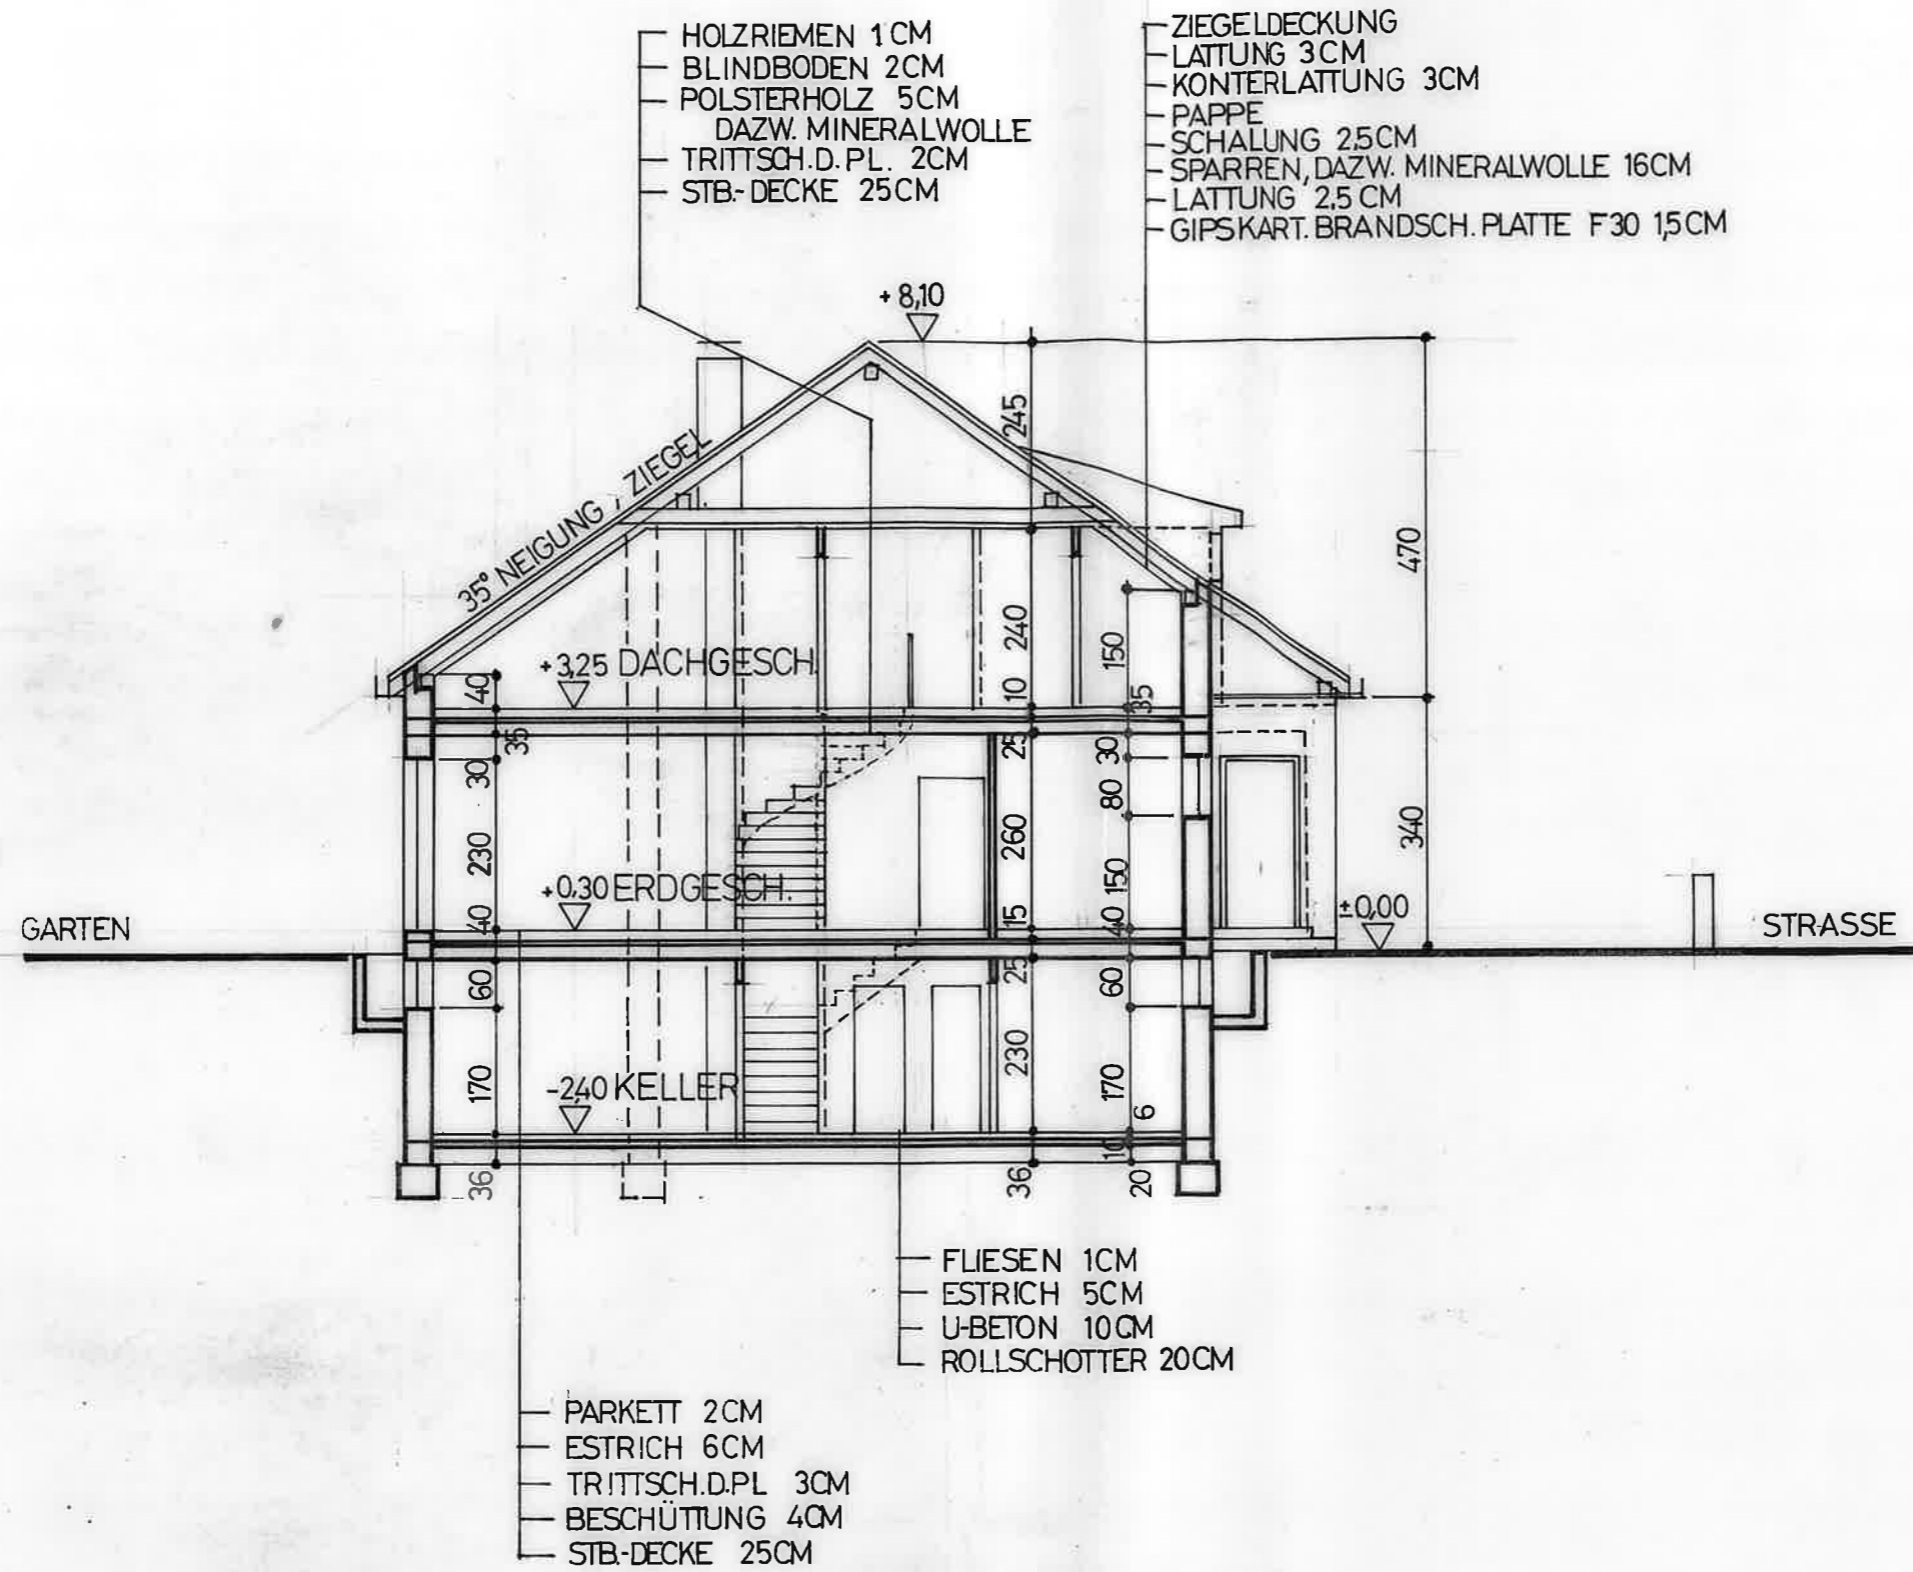

WOHNHAUS BERGMANN  
SCHNITT A-A

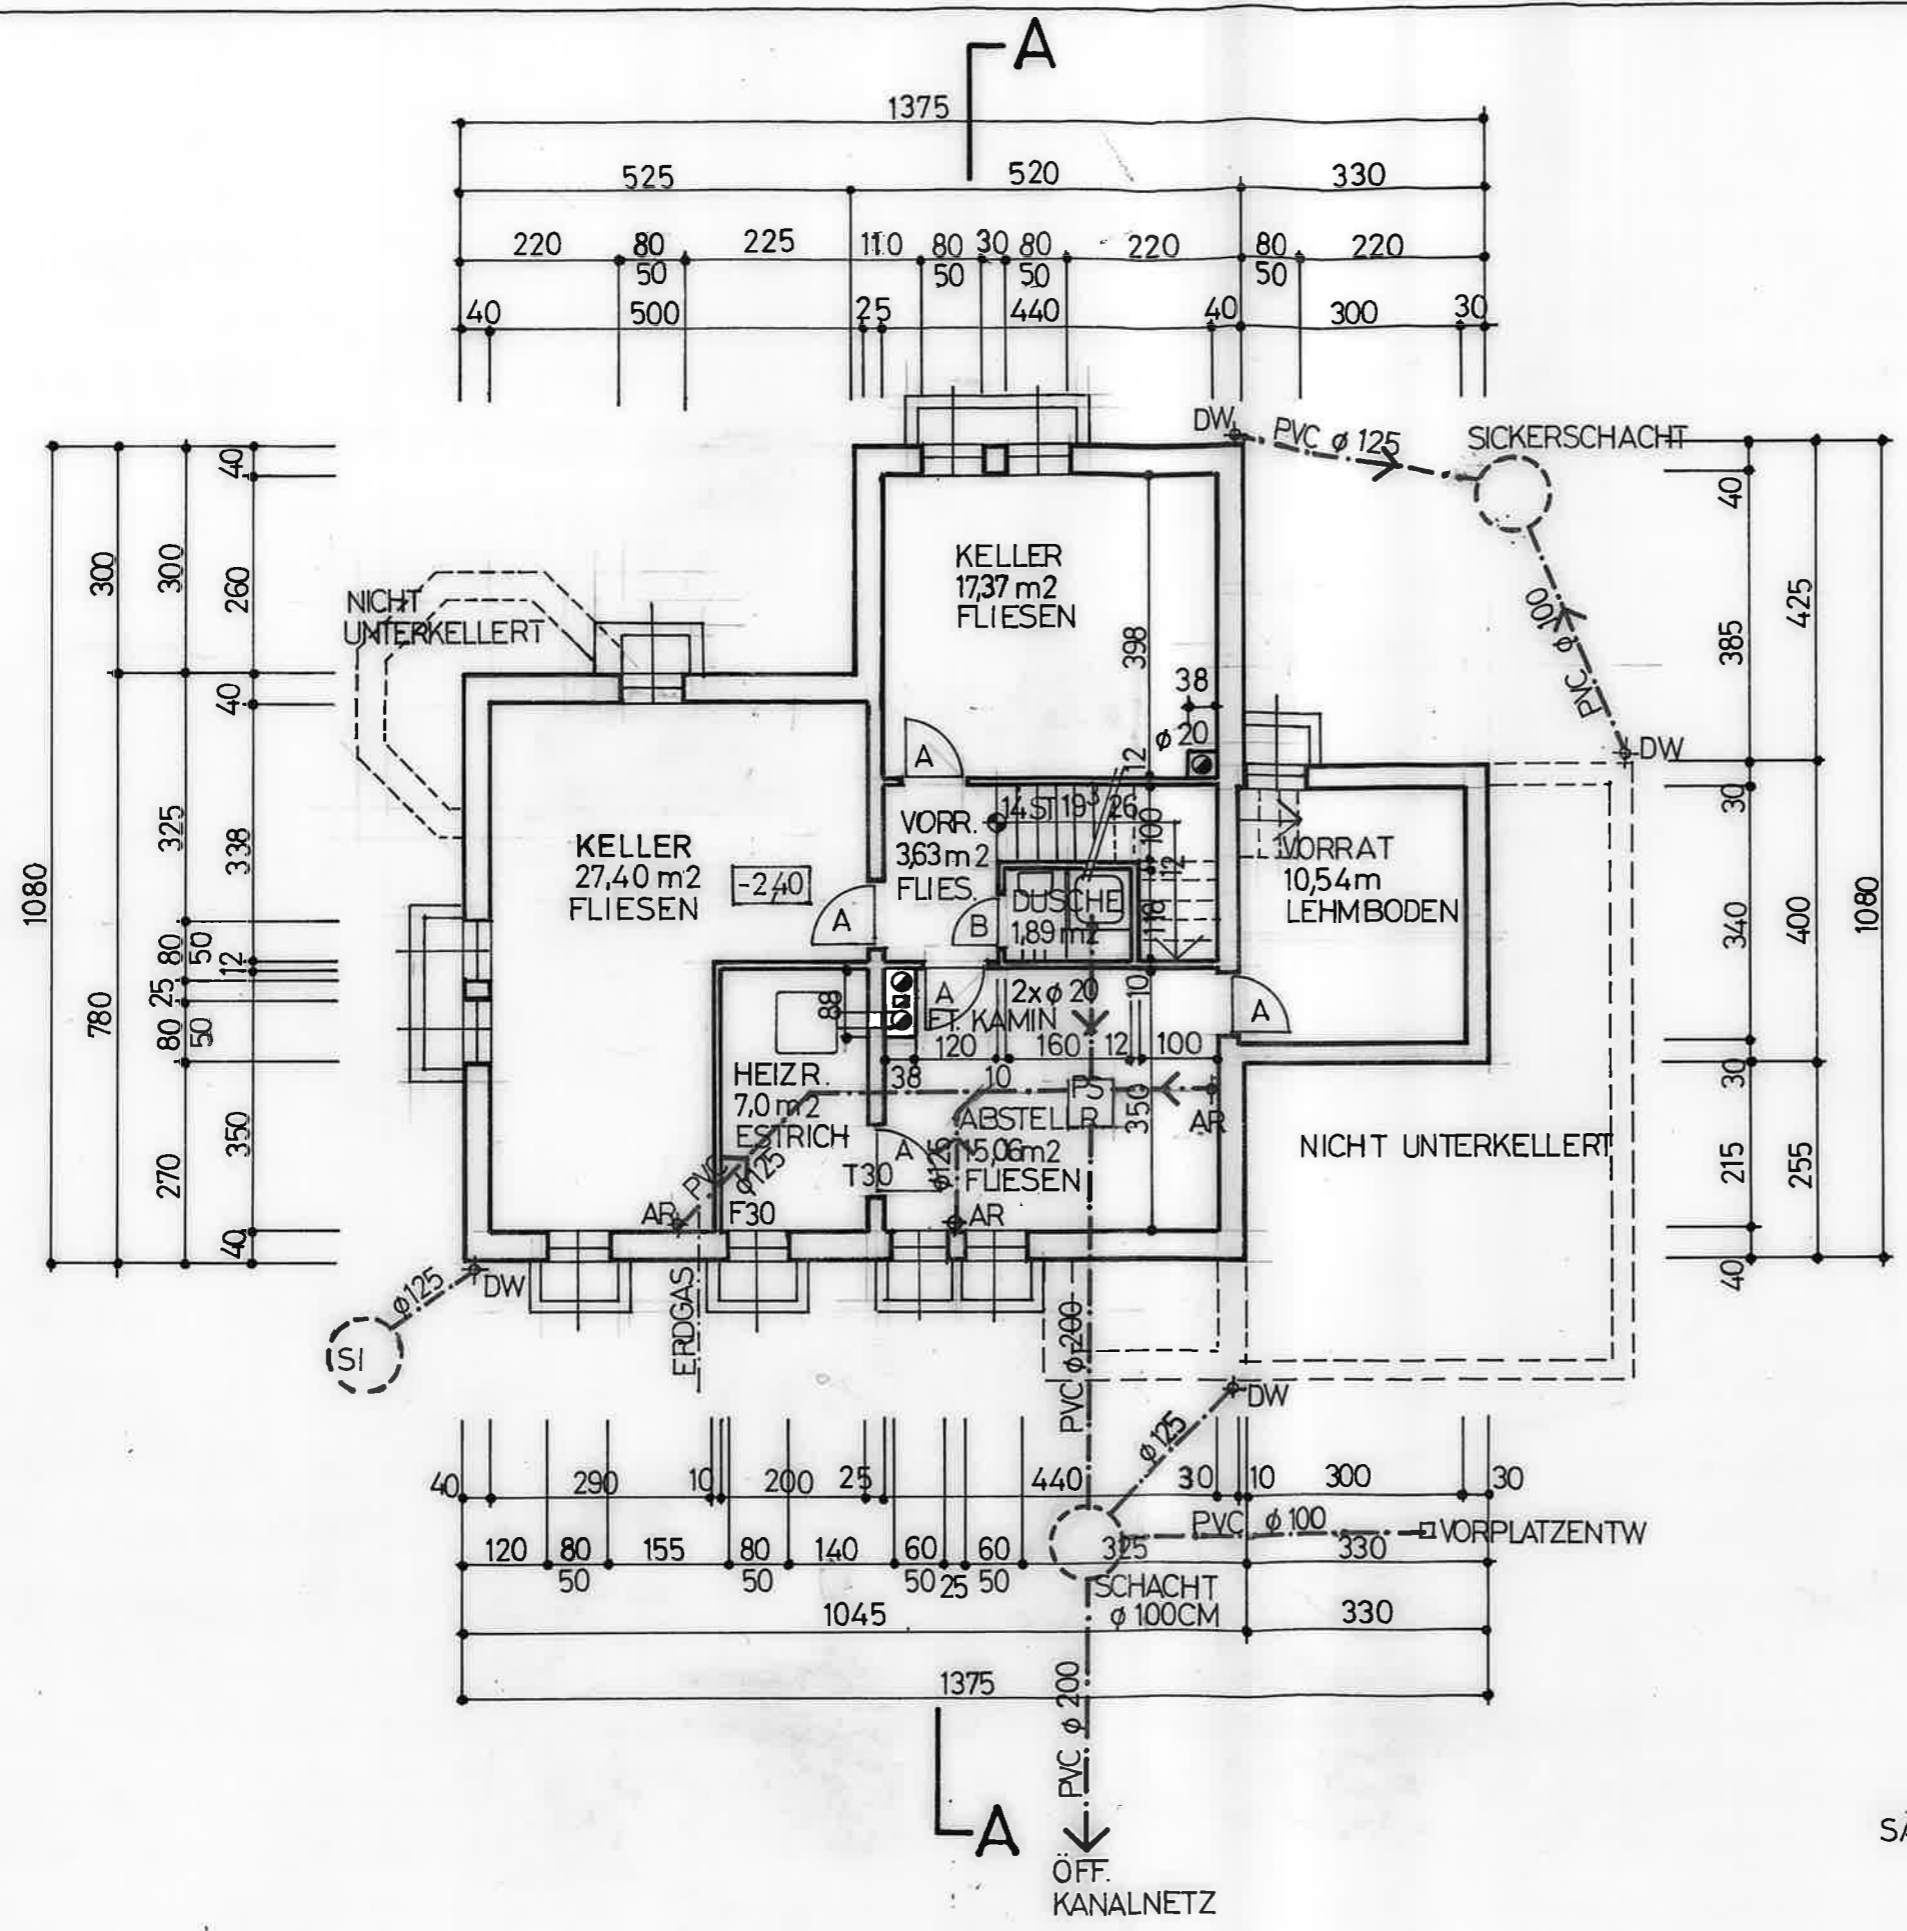

TÜRMASSE = STOCKLICHTEN  
 A 85/200  
 B 60/200

FENSTERMASSE = MAUER LICHTEN

SÄMTLICHE RAUMMASSE SIND ROHBAUMASSE

# WOHNHAUS BERGMANN KELLERGEHOSS


TÜRMASSE = STOCKLICHTEN

A 85/200

B 95/200


C 60/200

FENSTERMASSE = MAUERLICHTEN

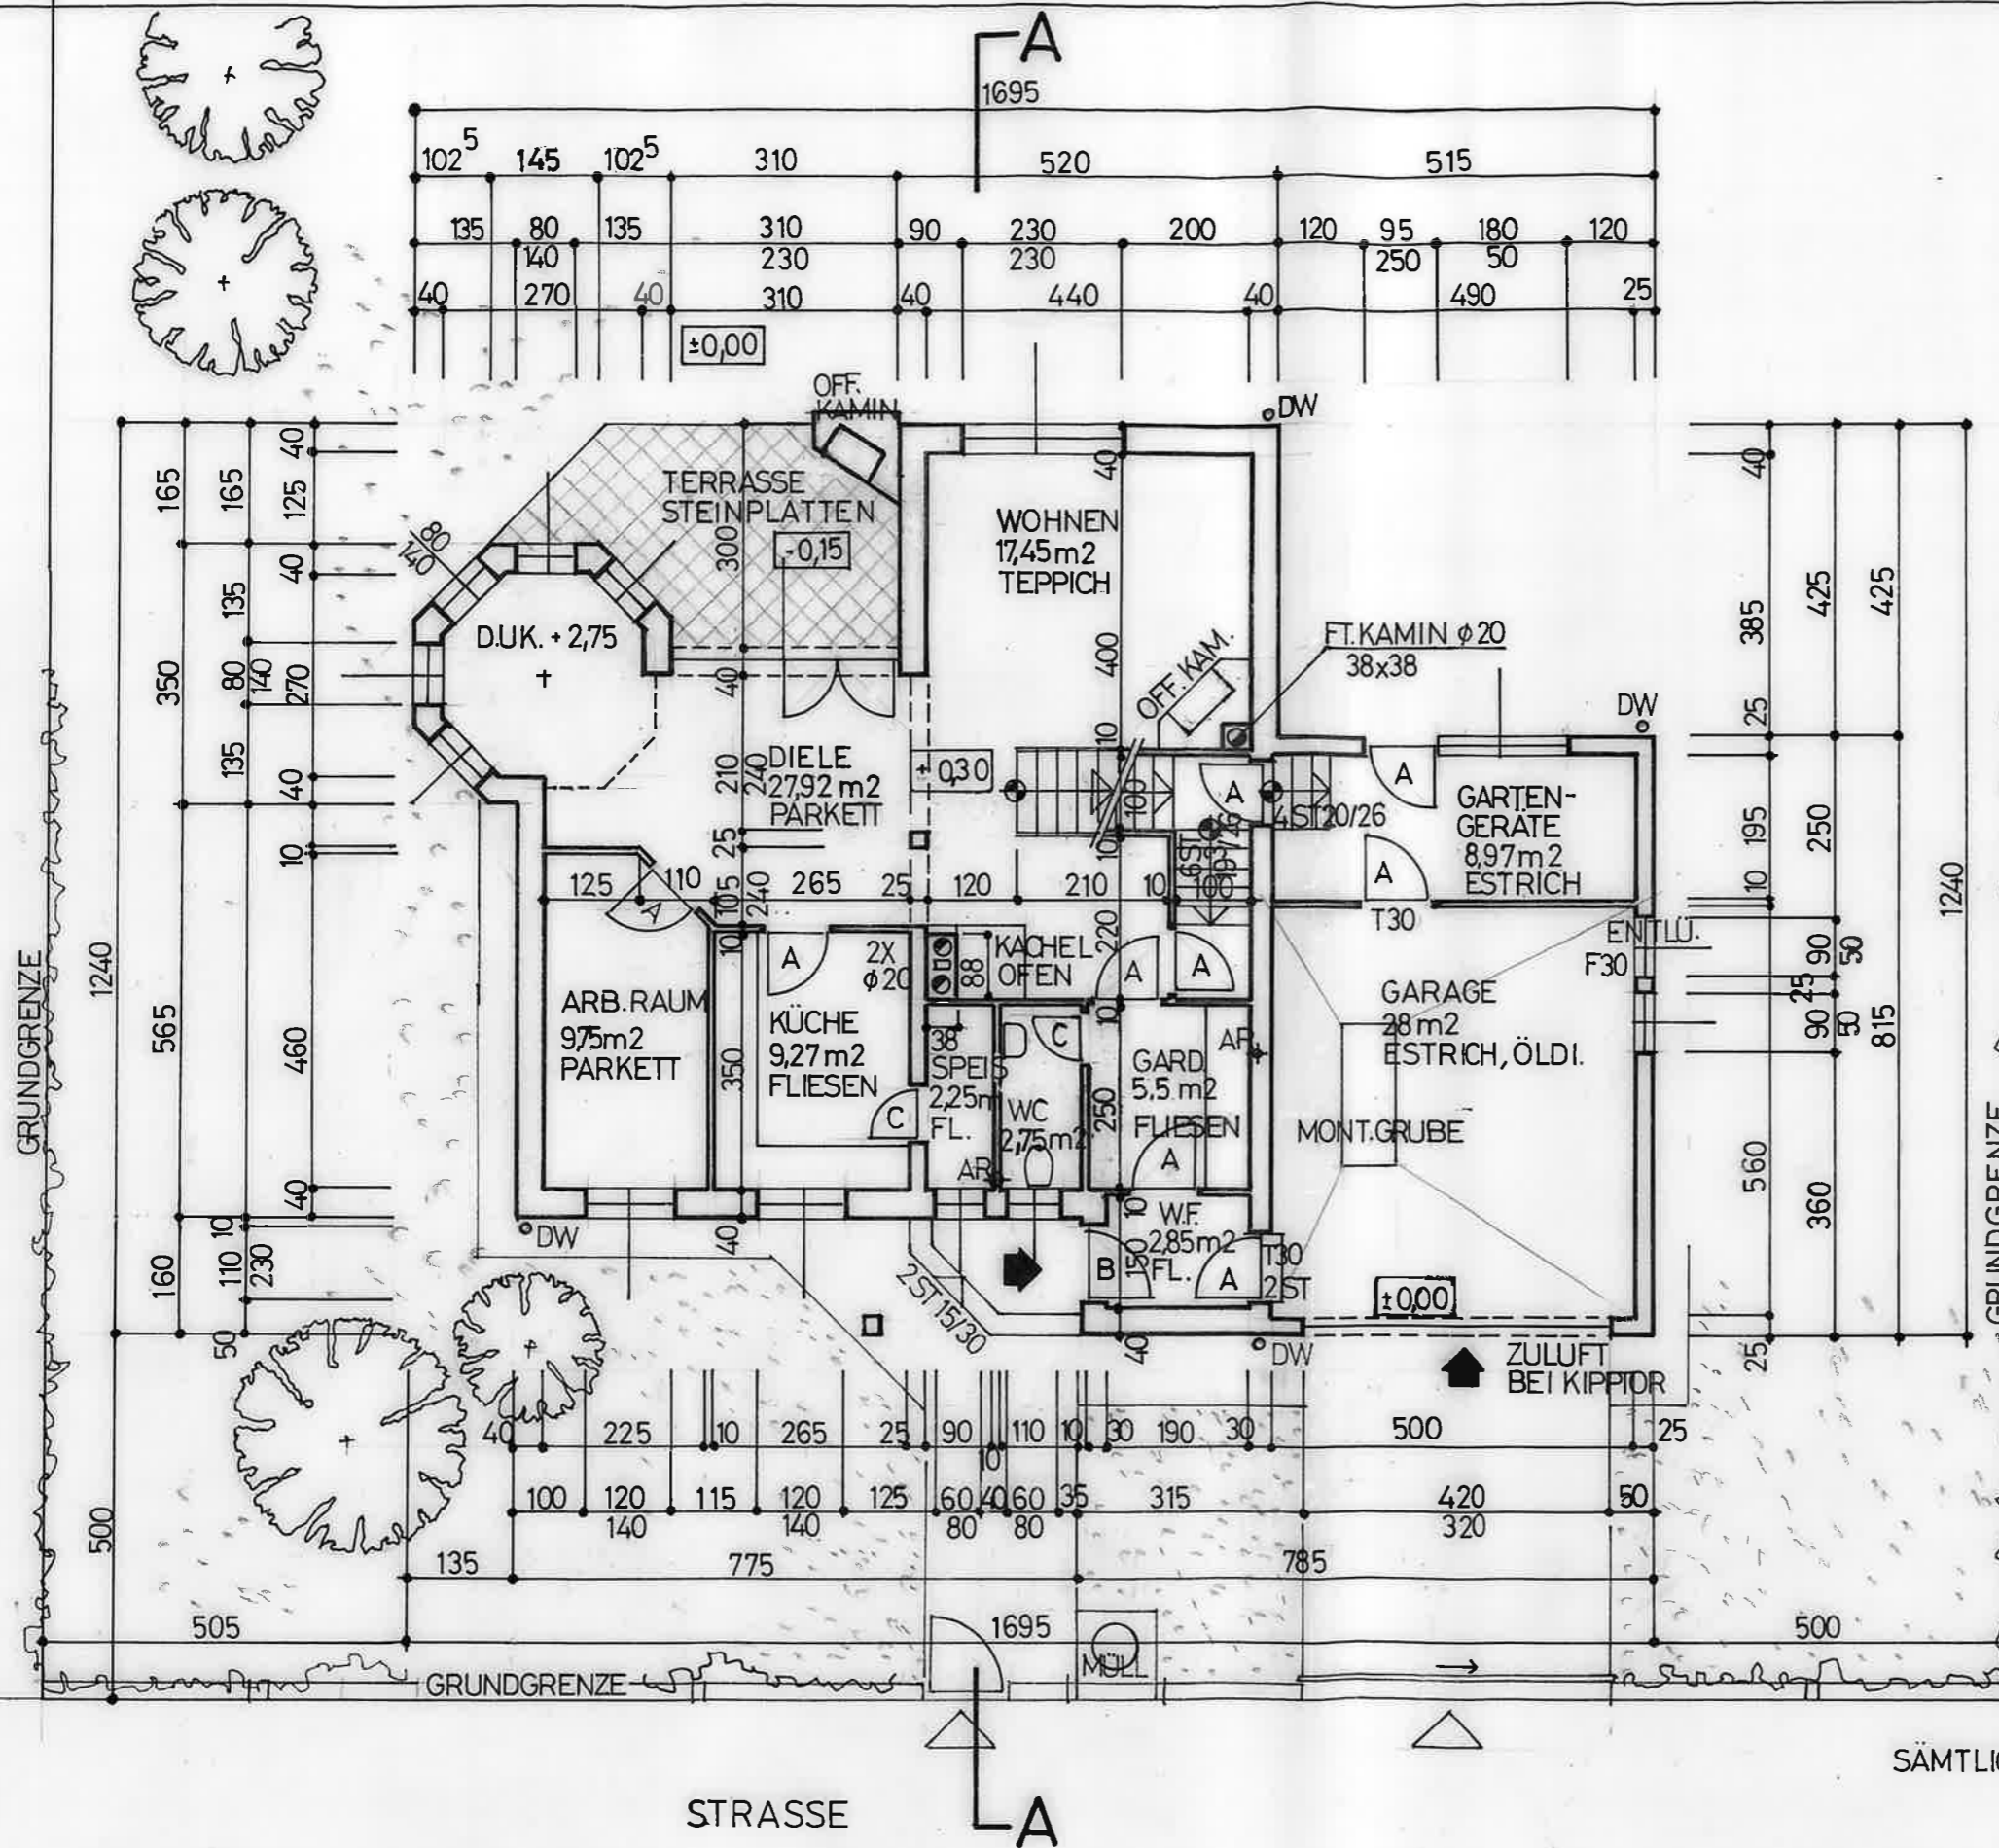

SÄMTLICHE RAUMMASSE SIND ROHBAUMASSE

# WOHNHAUS BERGMANN ERDGESCHOSS

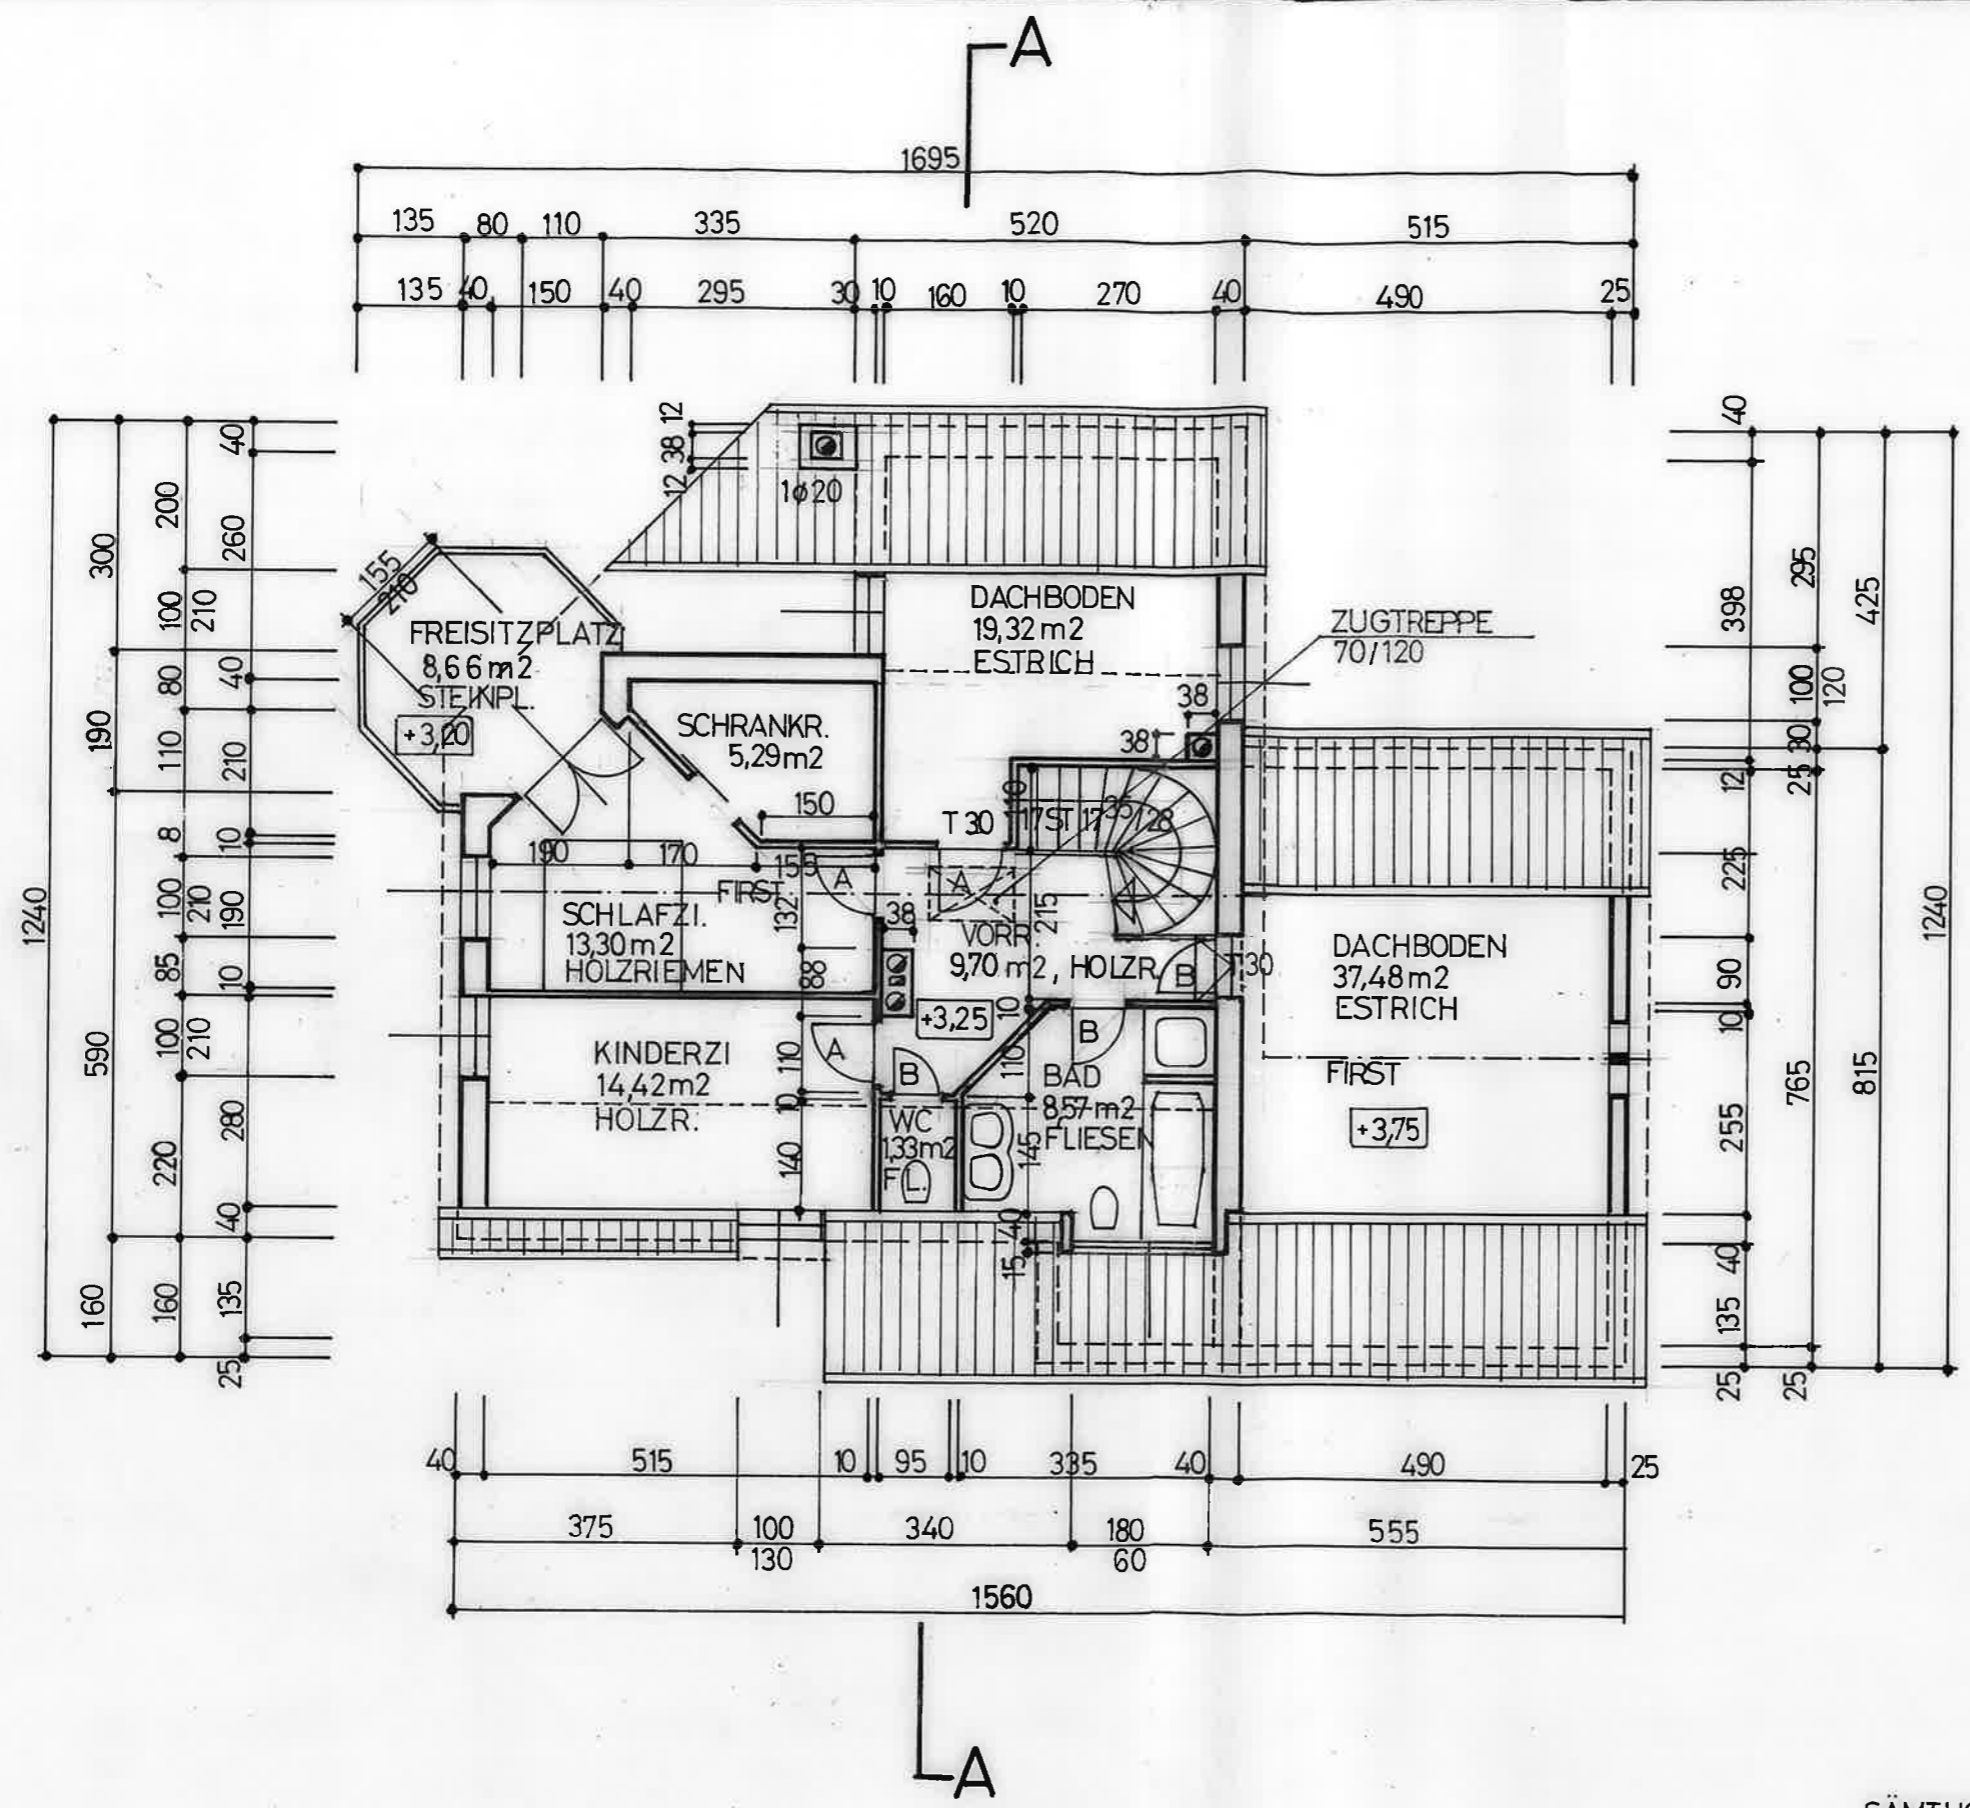

TÜRMASSE STOCKLICHTEN  
 A 80/200  
 B 70/200

FENSTERMASSE = MAUERLICHTEN

SÄMTLICHE RAUMMASSE SIND ROHBAUMASSE

WOHNHAUS BERGMANN  
 OBERGESCHOSS