

GUNOLDSTRASSE 6 1190 WIEN

Geschoß



m²

TOP

OG3+
DG

29,62+
10,34 Terr.

21

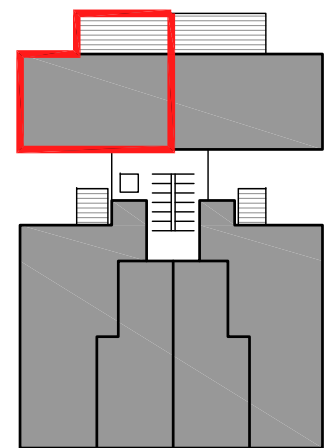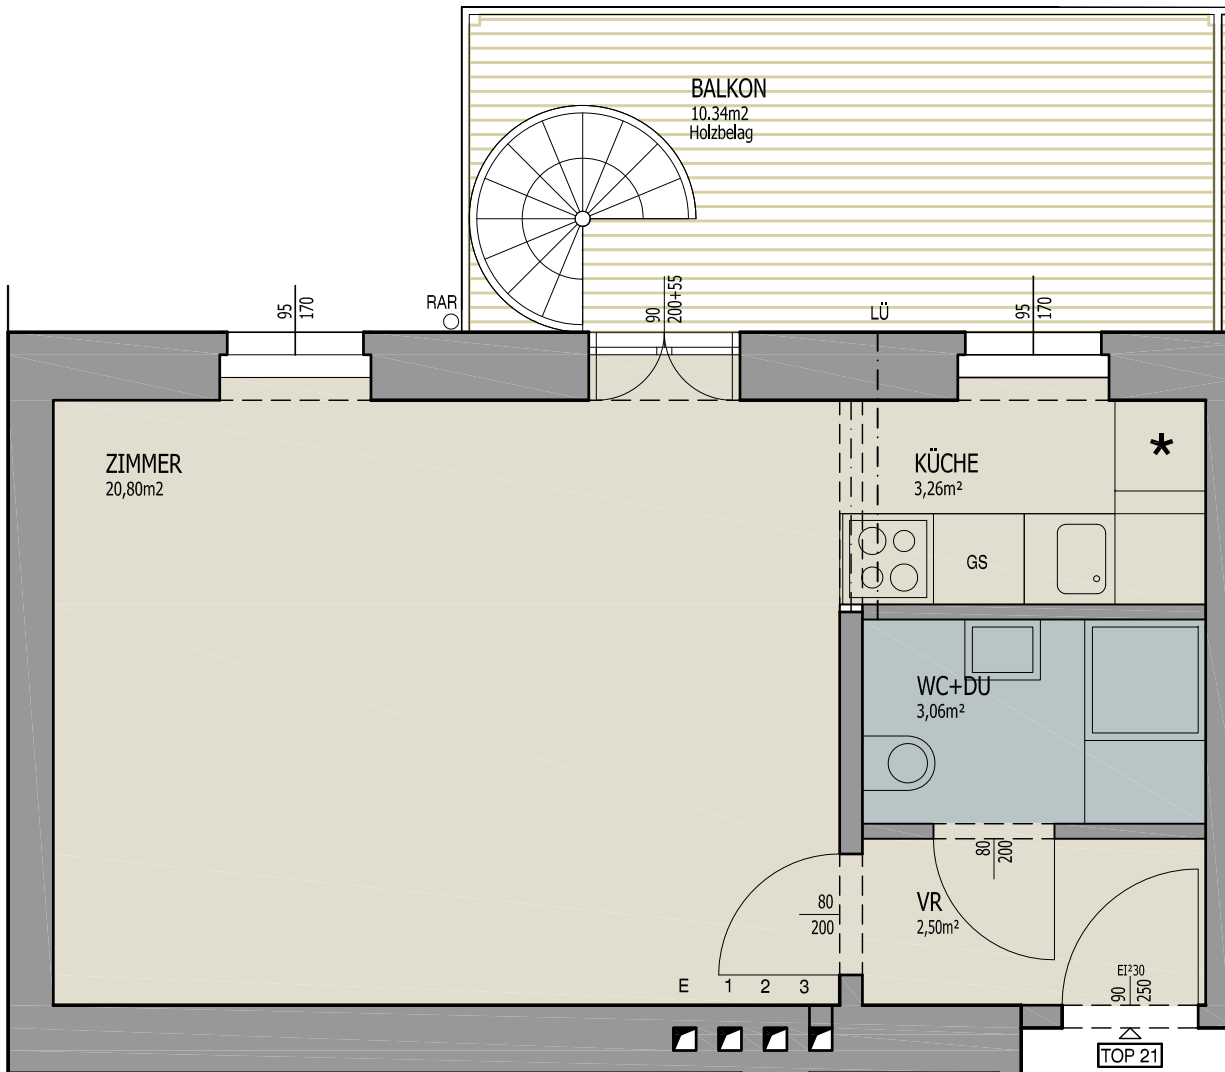



GUNOLDSTRASSE

Alle m²-Angaben beruhen auf den Planmaßen der Konsenspläne der MA37 und sind deshalb Circa-Maße. Es kann zu den tatsächlichen Flächen Abweichungen geben. Nach Fertigstellung erfolgt eine Naturaufnahme



Maßstab
1:50

Datum
190331

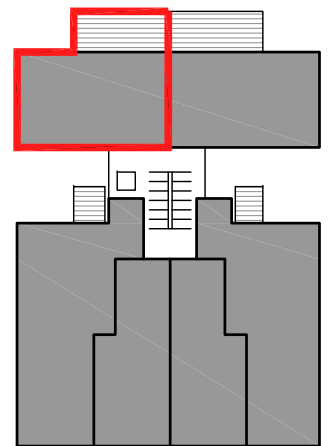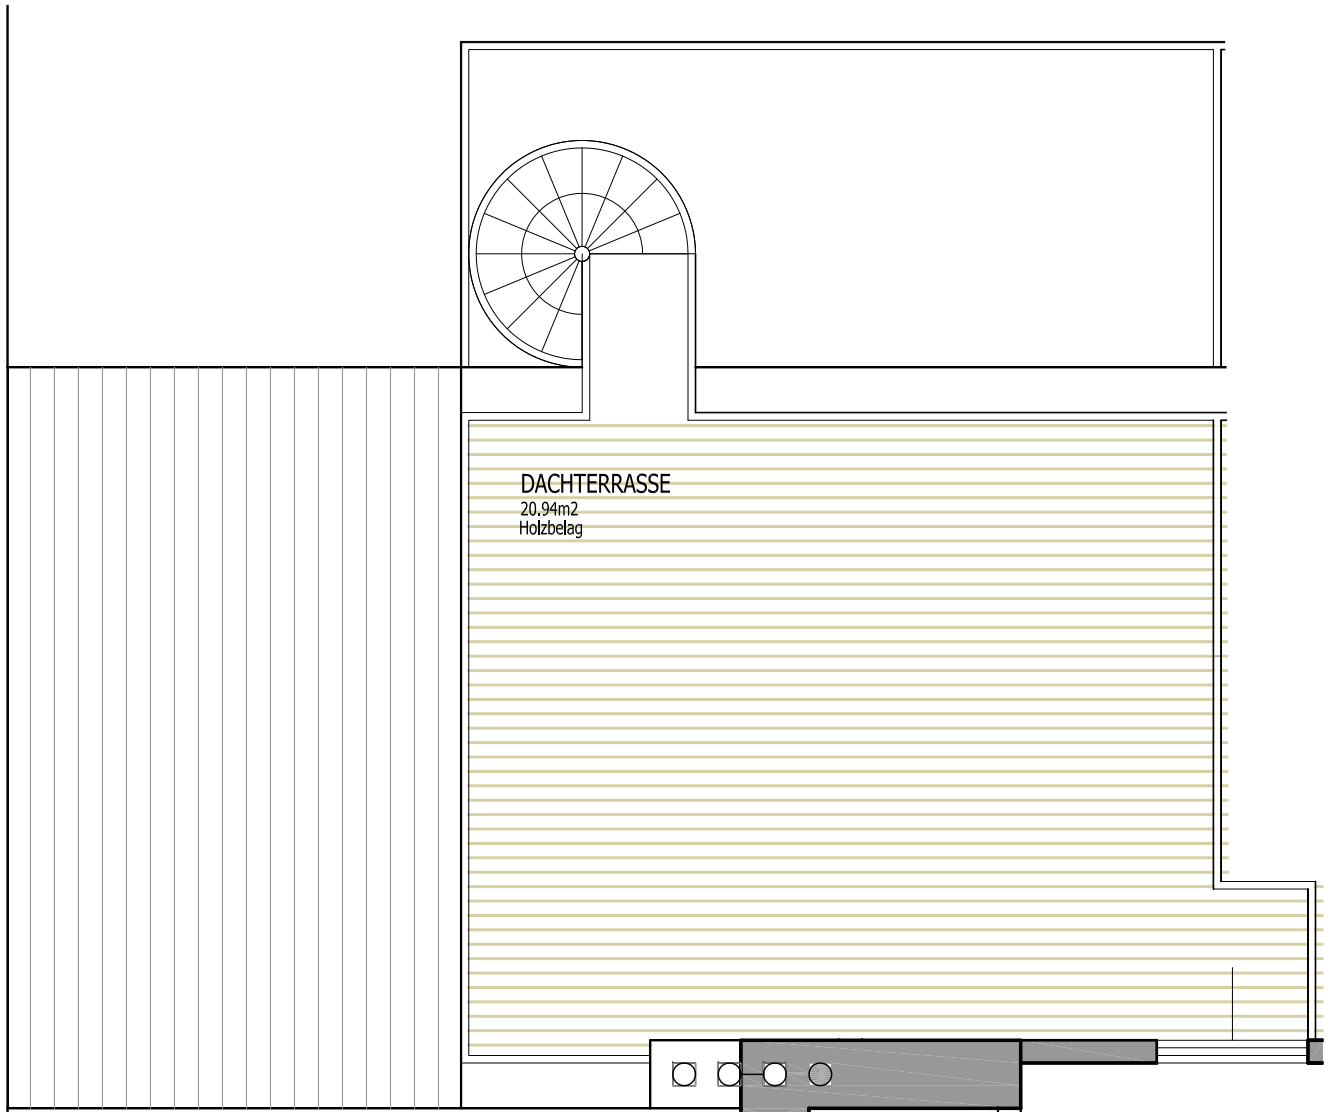

GUNOLDSTRASSE

Alle m²-Angaben beruhen auf den Planmaßen der Konsenspläne der MA37 und sind deshalb Circa-Maße. Es kann zu den tatsächlichen Flächen Abweichungen geben. Nach Fertigstellung erfolgt eine Naturaufnahme



Maßstab
1:50

Datum
190331