



DETAIL	Vorentwurf_Lageplan	M.	1 : 500	INDEX	DATUM	08.02.2023 18:30:15	GEZ.	AA	PLNR.	513_01	PLGR.	513_01	LPH
--------	---------------------	----	---------	-------	-------	------------------------	------	----	-------	--------	-------	--------	-----

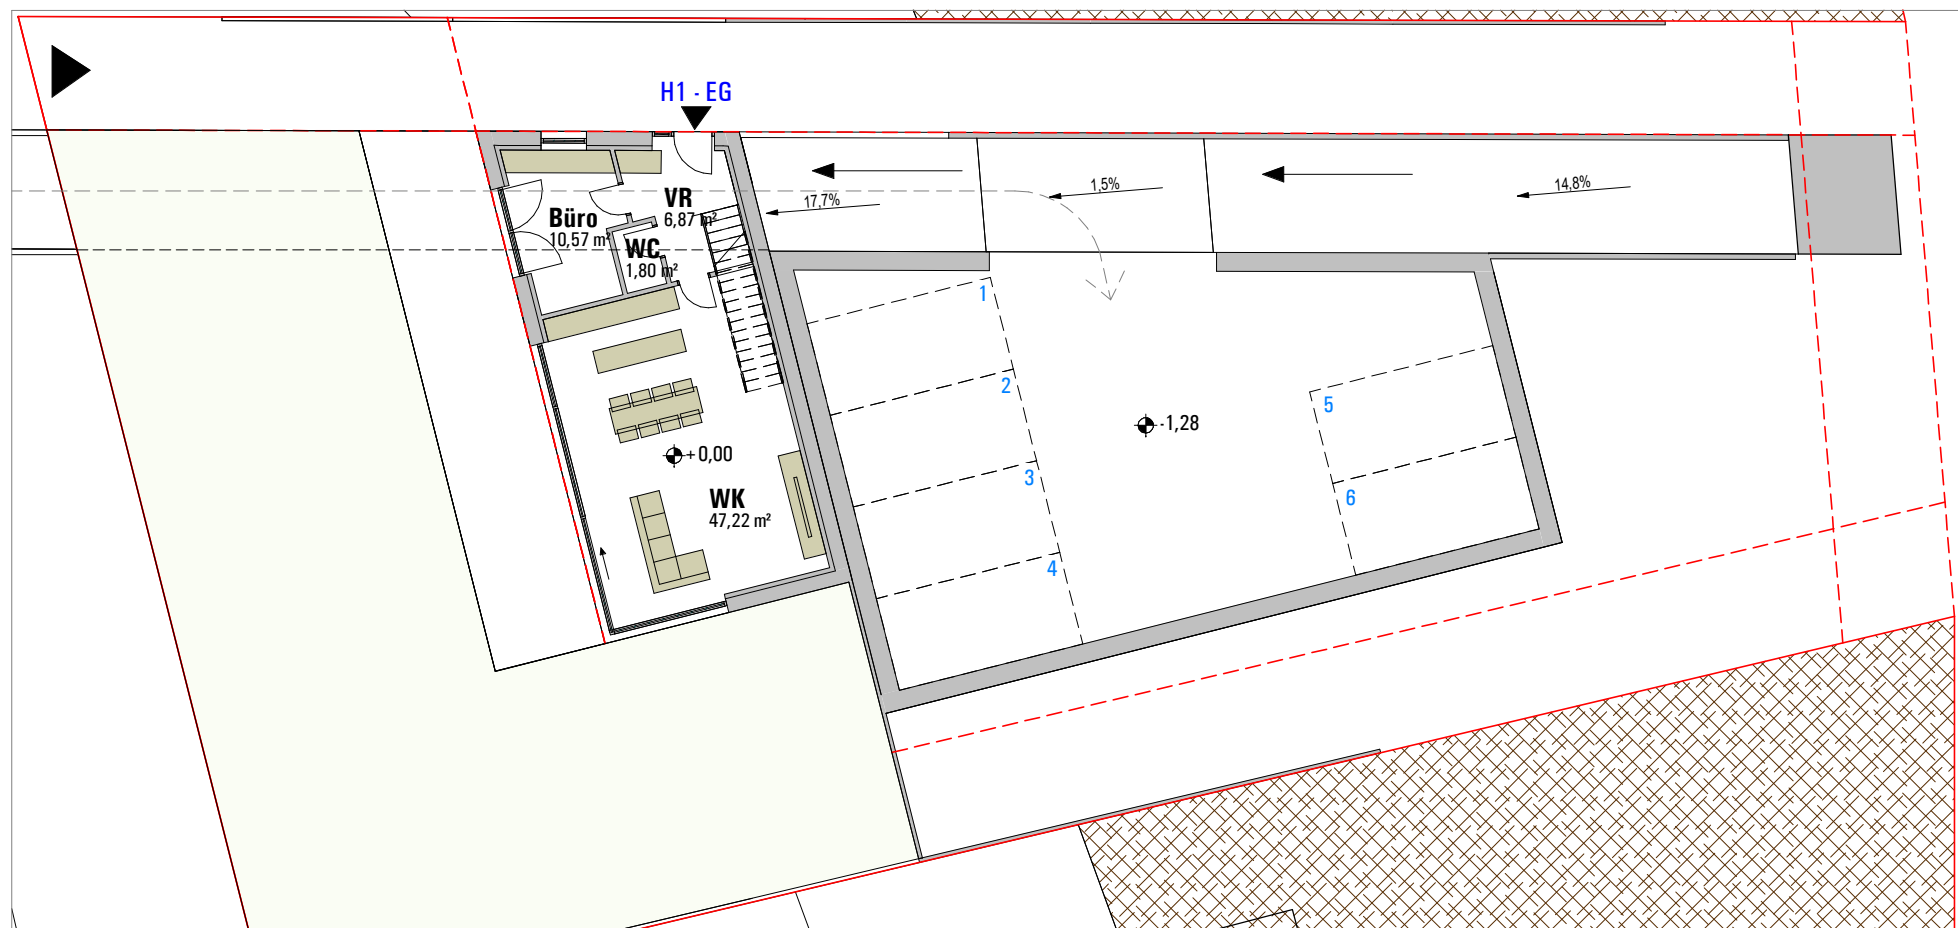


H1- EG / TIEFGARAGE 1:200

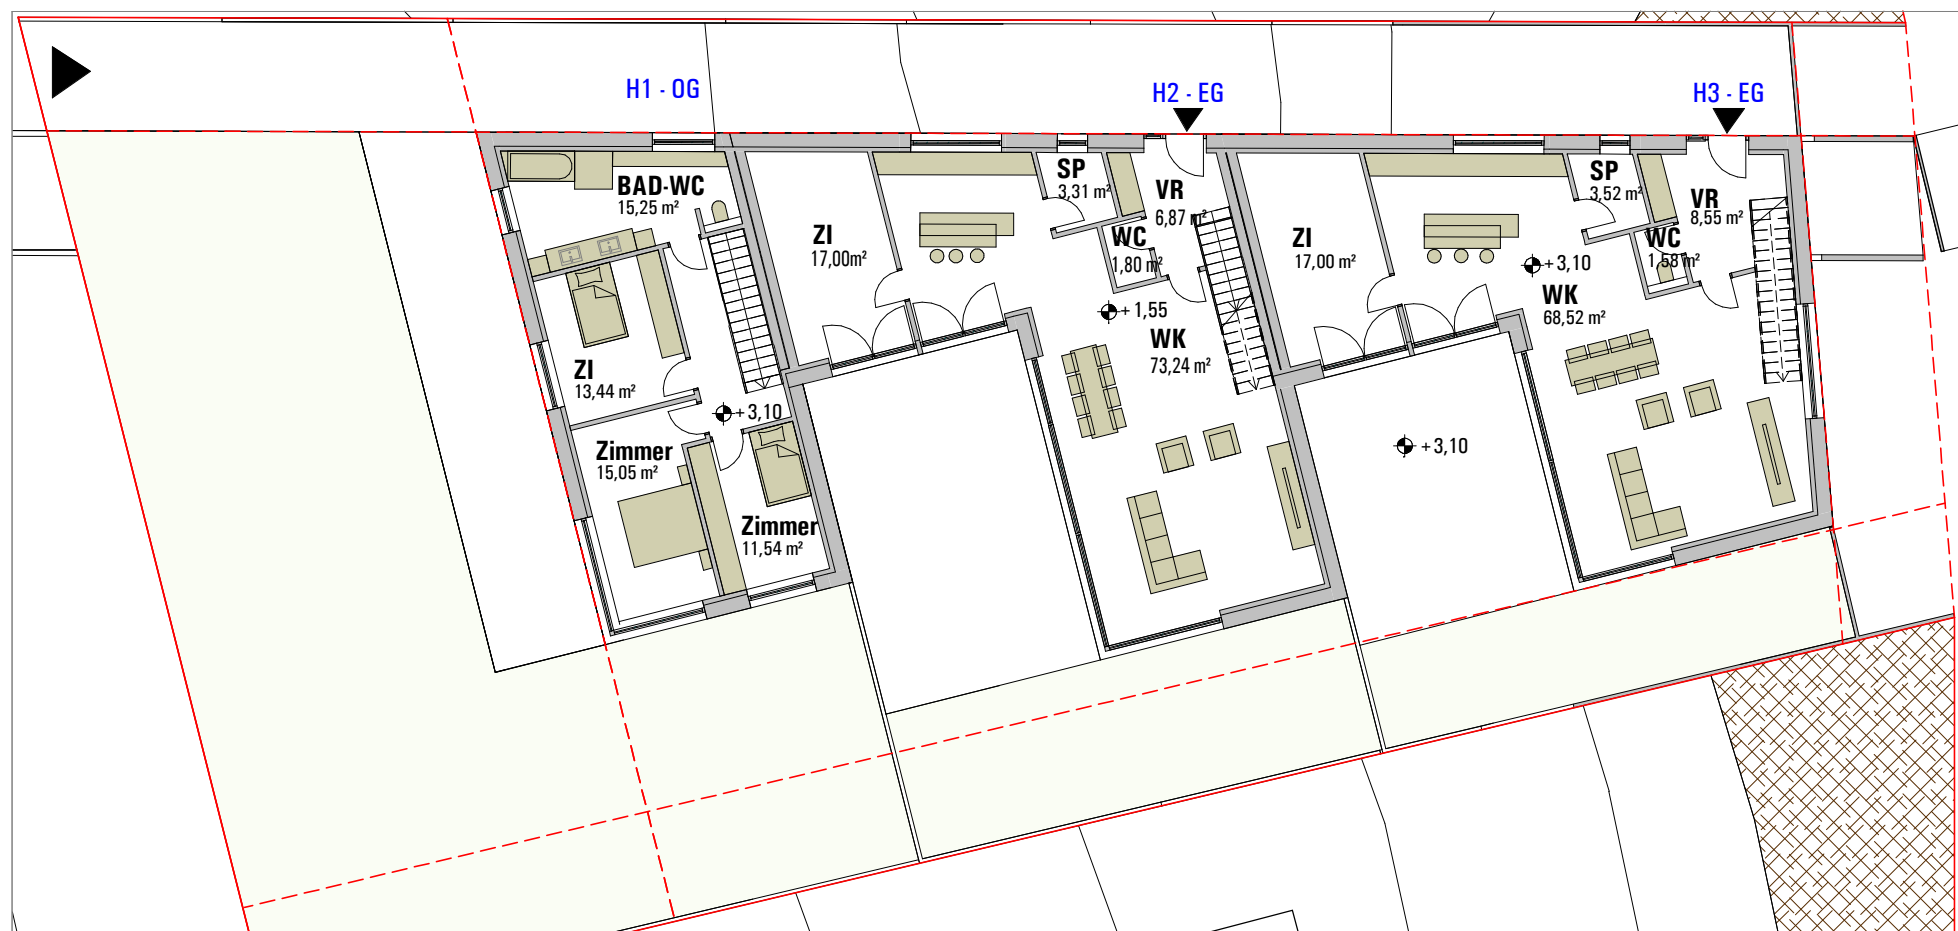


H1- EG / H2 & H3 - OG 1:200

DETAIL	Vorentwurf_Grundriss	VORABZUG	M. 1 : 200	INDEX A	DATUM 08.02.2023 18:30:15	GEZ. AA	PLNR. 513_02	PLGR. 513_02	LPH 2
--------	----------------------	----------	------------	---------	---------------------------	---------	--------------	--------------	-------

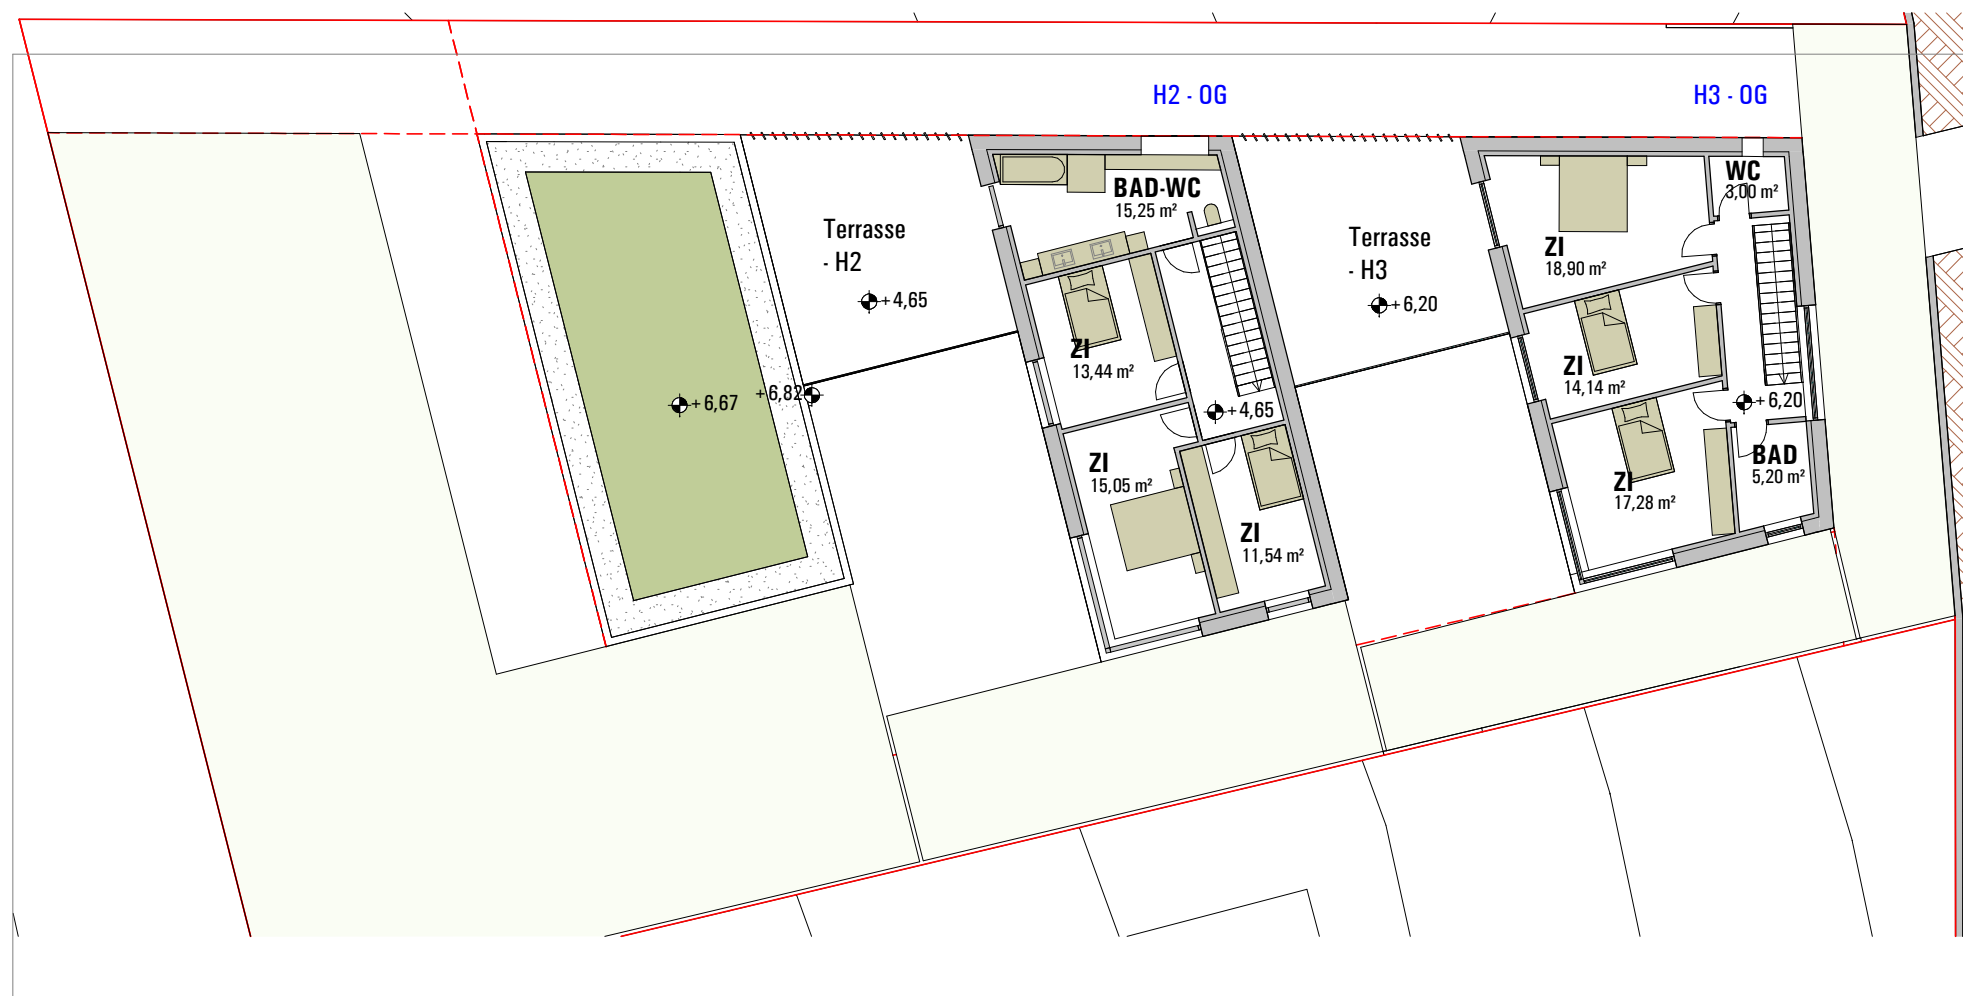


H2 & H3 - OG 1:200


DETAIL	Vorentwurf_Grundriss	VORABZUG	M. 1 : 200	INDEX A	DATUM 08.02.2023 18:30:15	GEZ. AA	PLNR. 513_03	PLGR. 513_03	LPH 2
--------	----------------------	-----------------	---------------	------------	---------------------------------	------------	-----------------	-----------------	----------

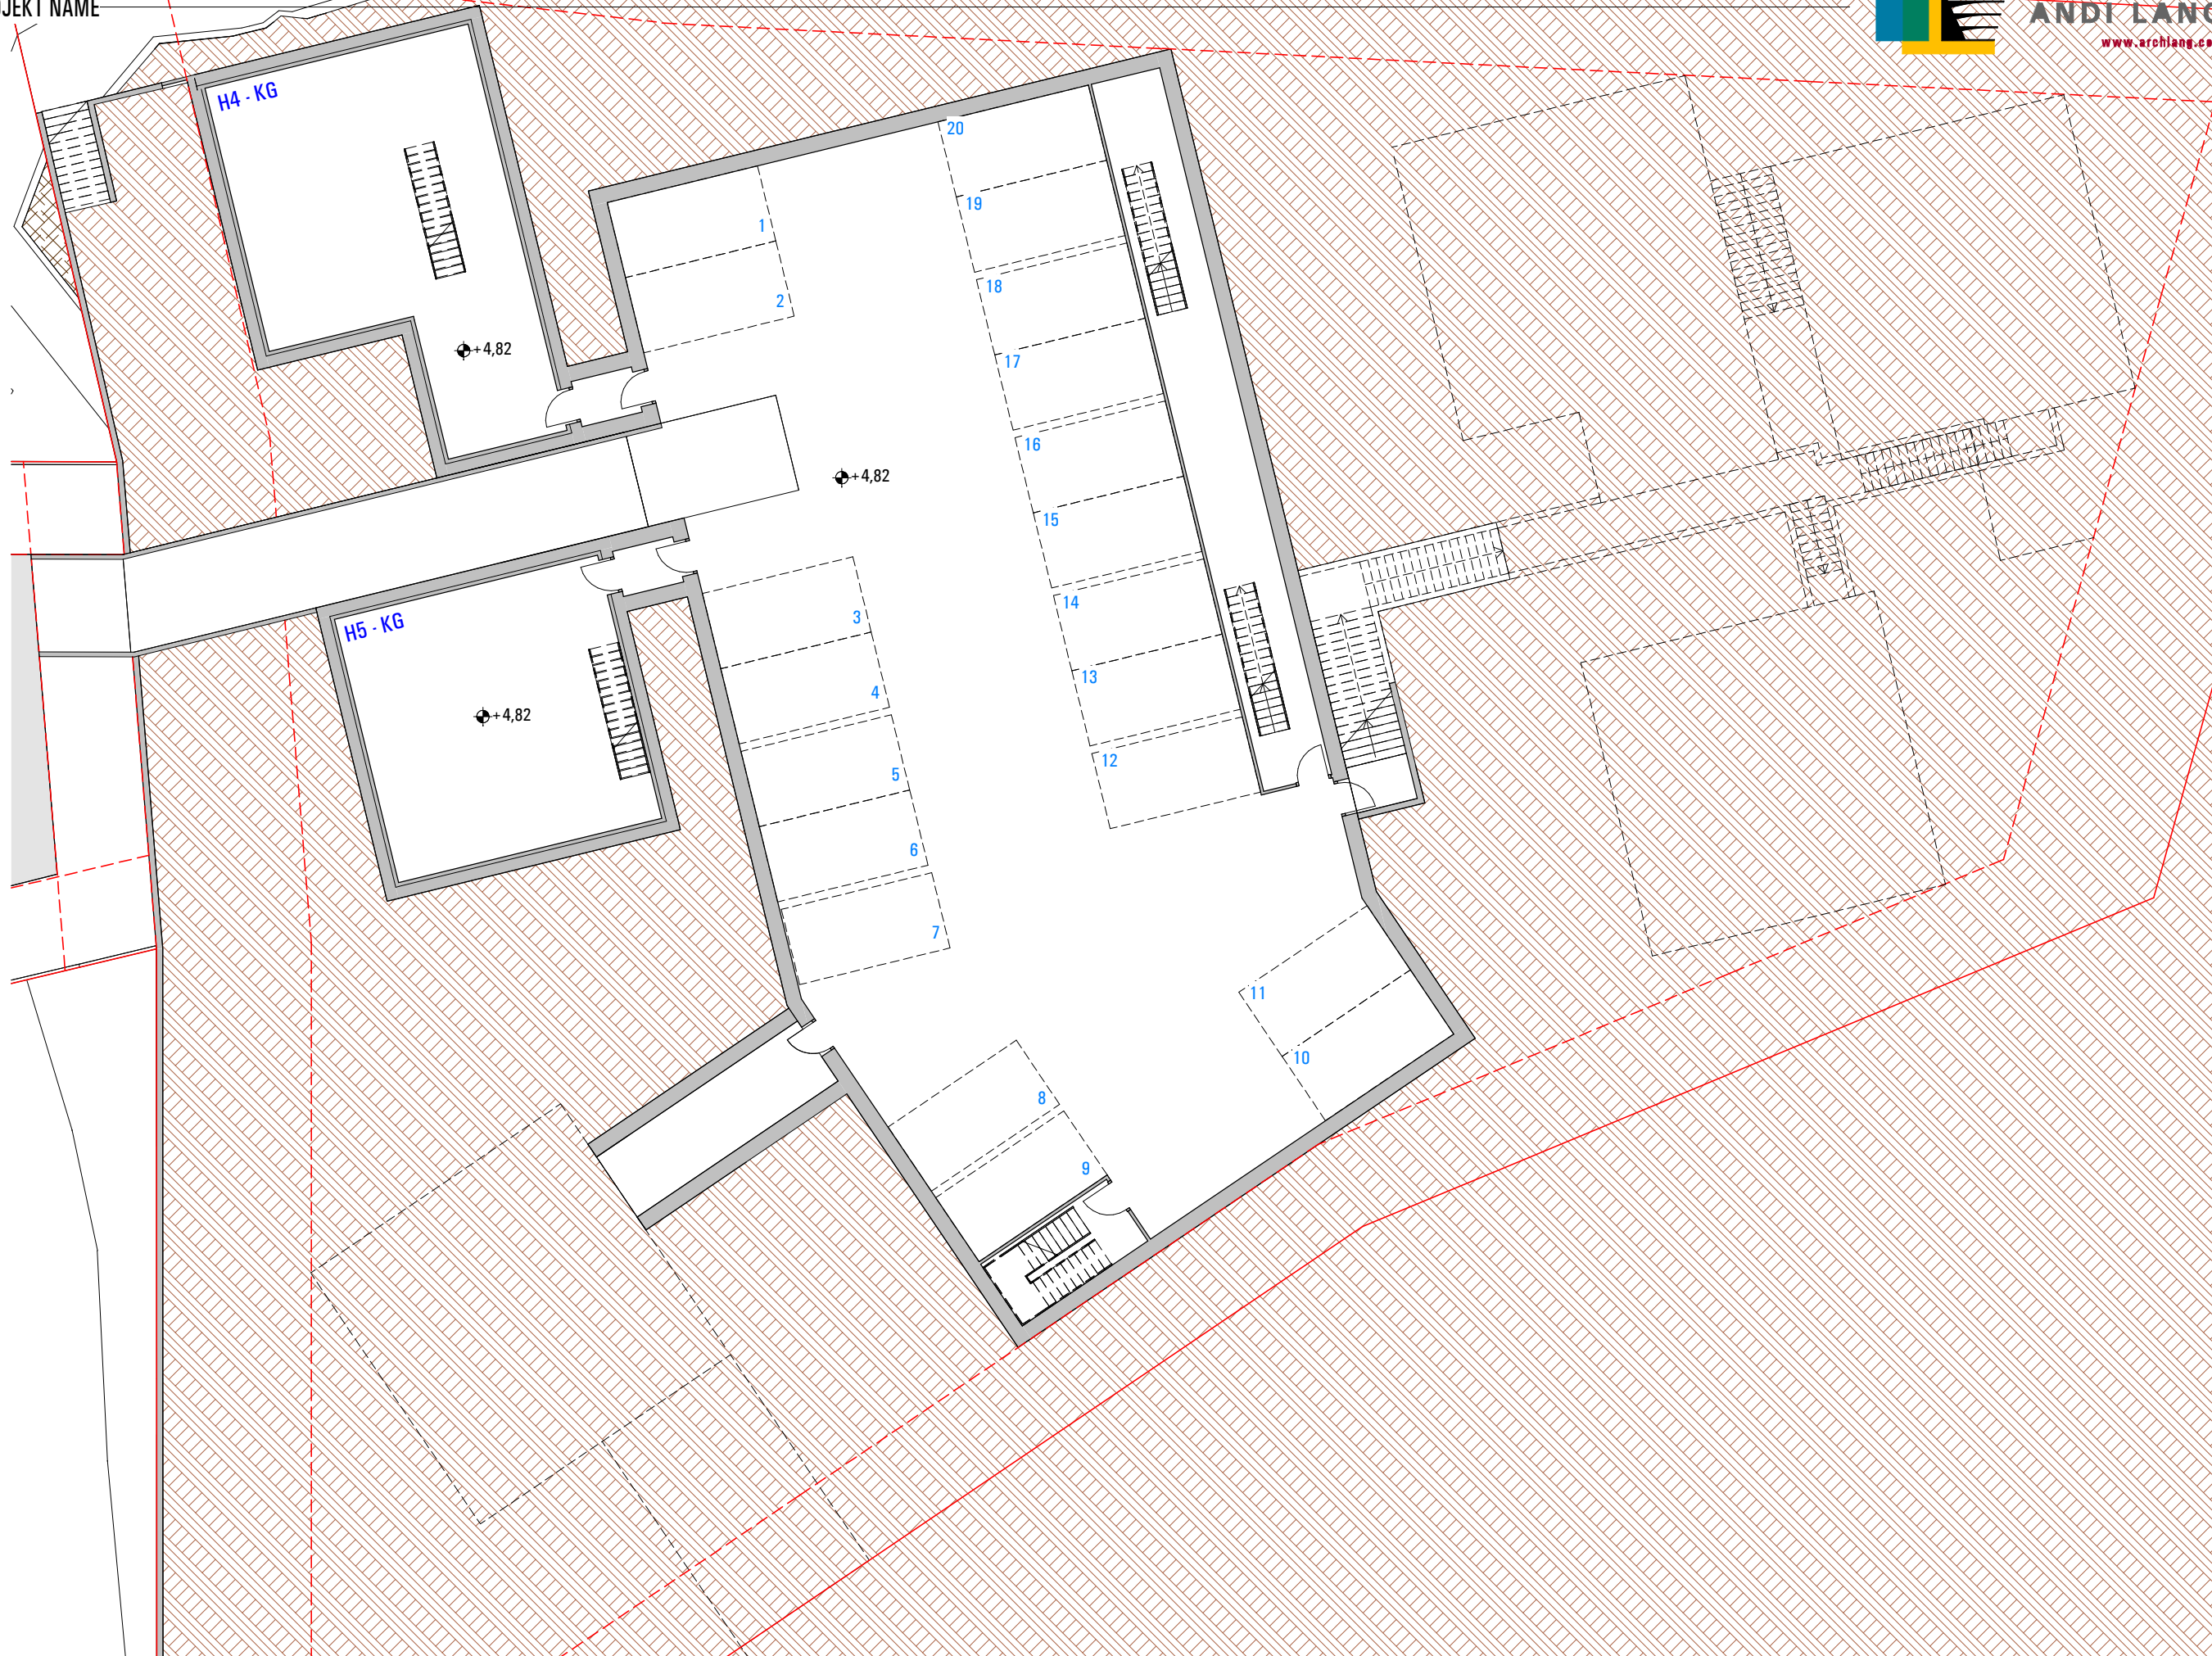


DETAIL	Vorentwurf_Grundriss - S1	VORABZUG	M. 1 : 200	INDEX A	DATUM 08.02.2023 18:30:15	GEZ. AA	PLNR. 513_04	PLGR. 513_04	LPH 2
--------	---------------------------	-----------------	------------	---------	---------------------------	---------	--------------	--------------	-------

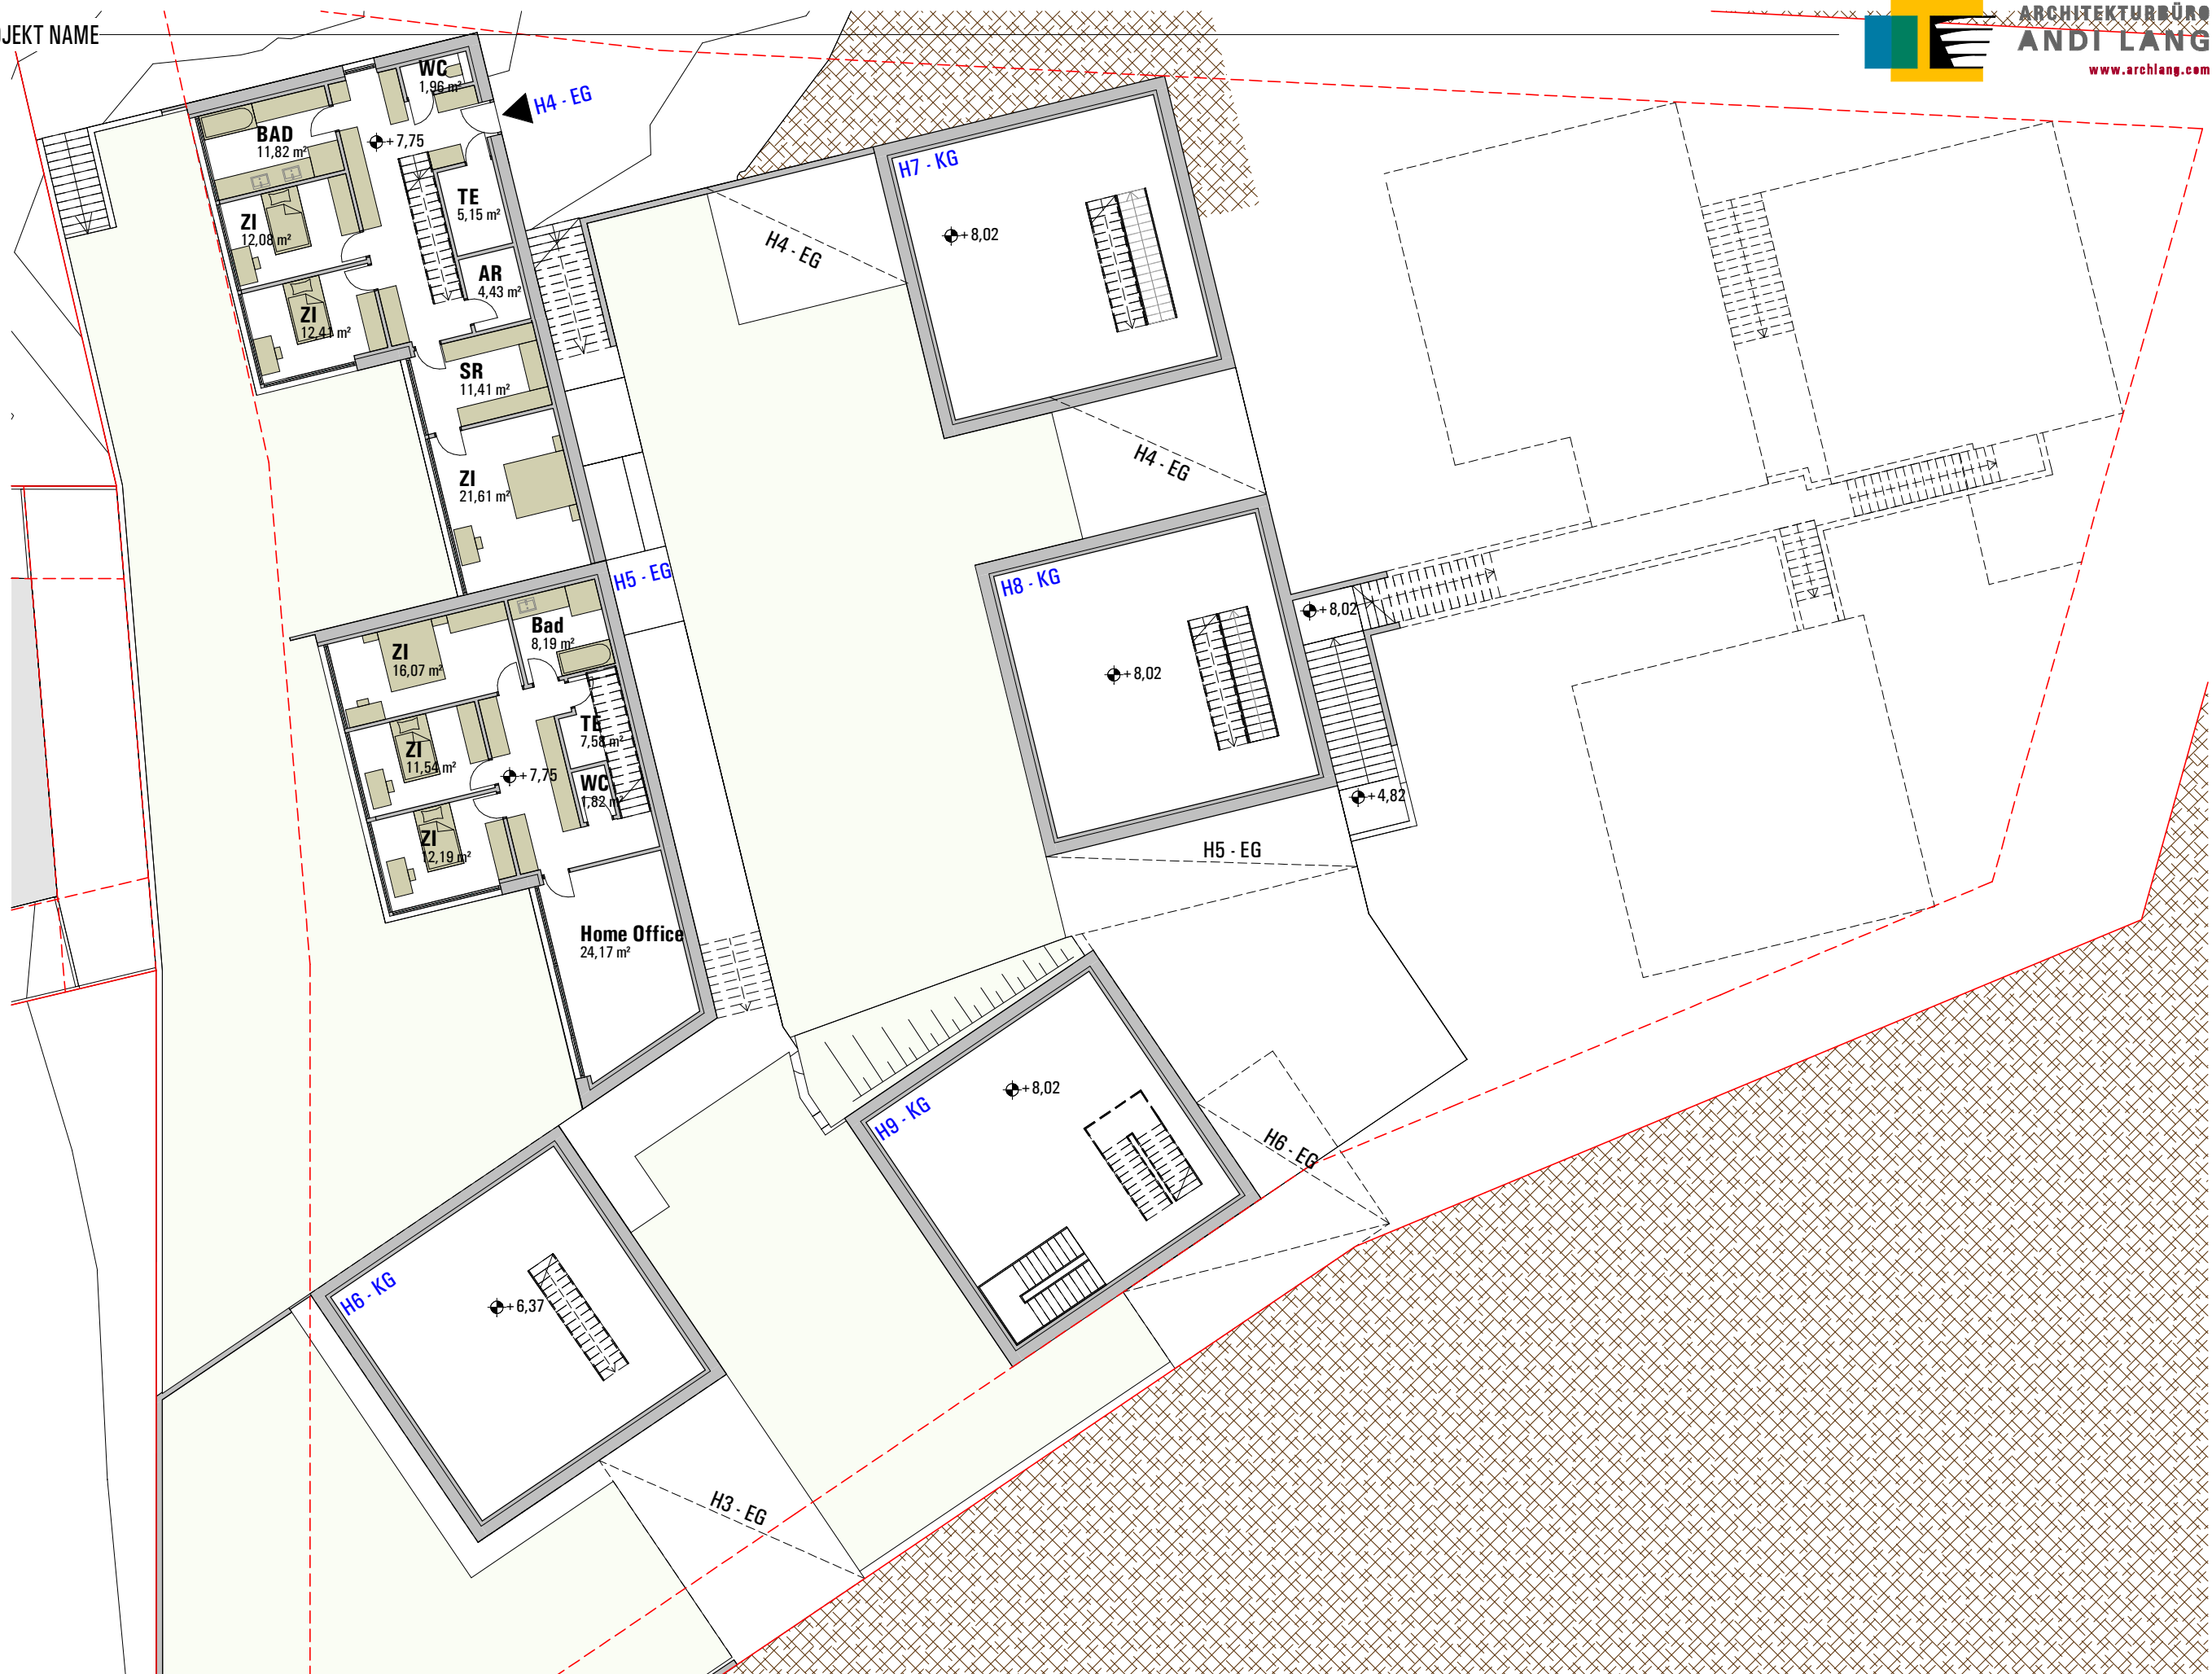


DETAIL	Vorentwurf_Grundriss - S2	VORABZUG	M. 1 : 200	INDEX A	DATUM 08.02.2023 18:30:16	GEZ. AA	PLNR. 513_05	PLGR. 513_05	LPH 2
--------	---------------------------	-----------------	------------	---------	---------------------------	---------	--------------	--------------	-------

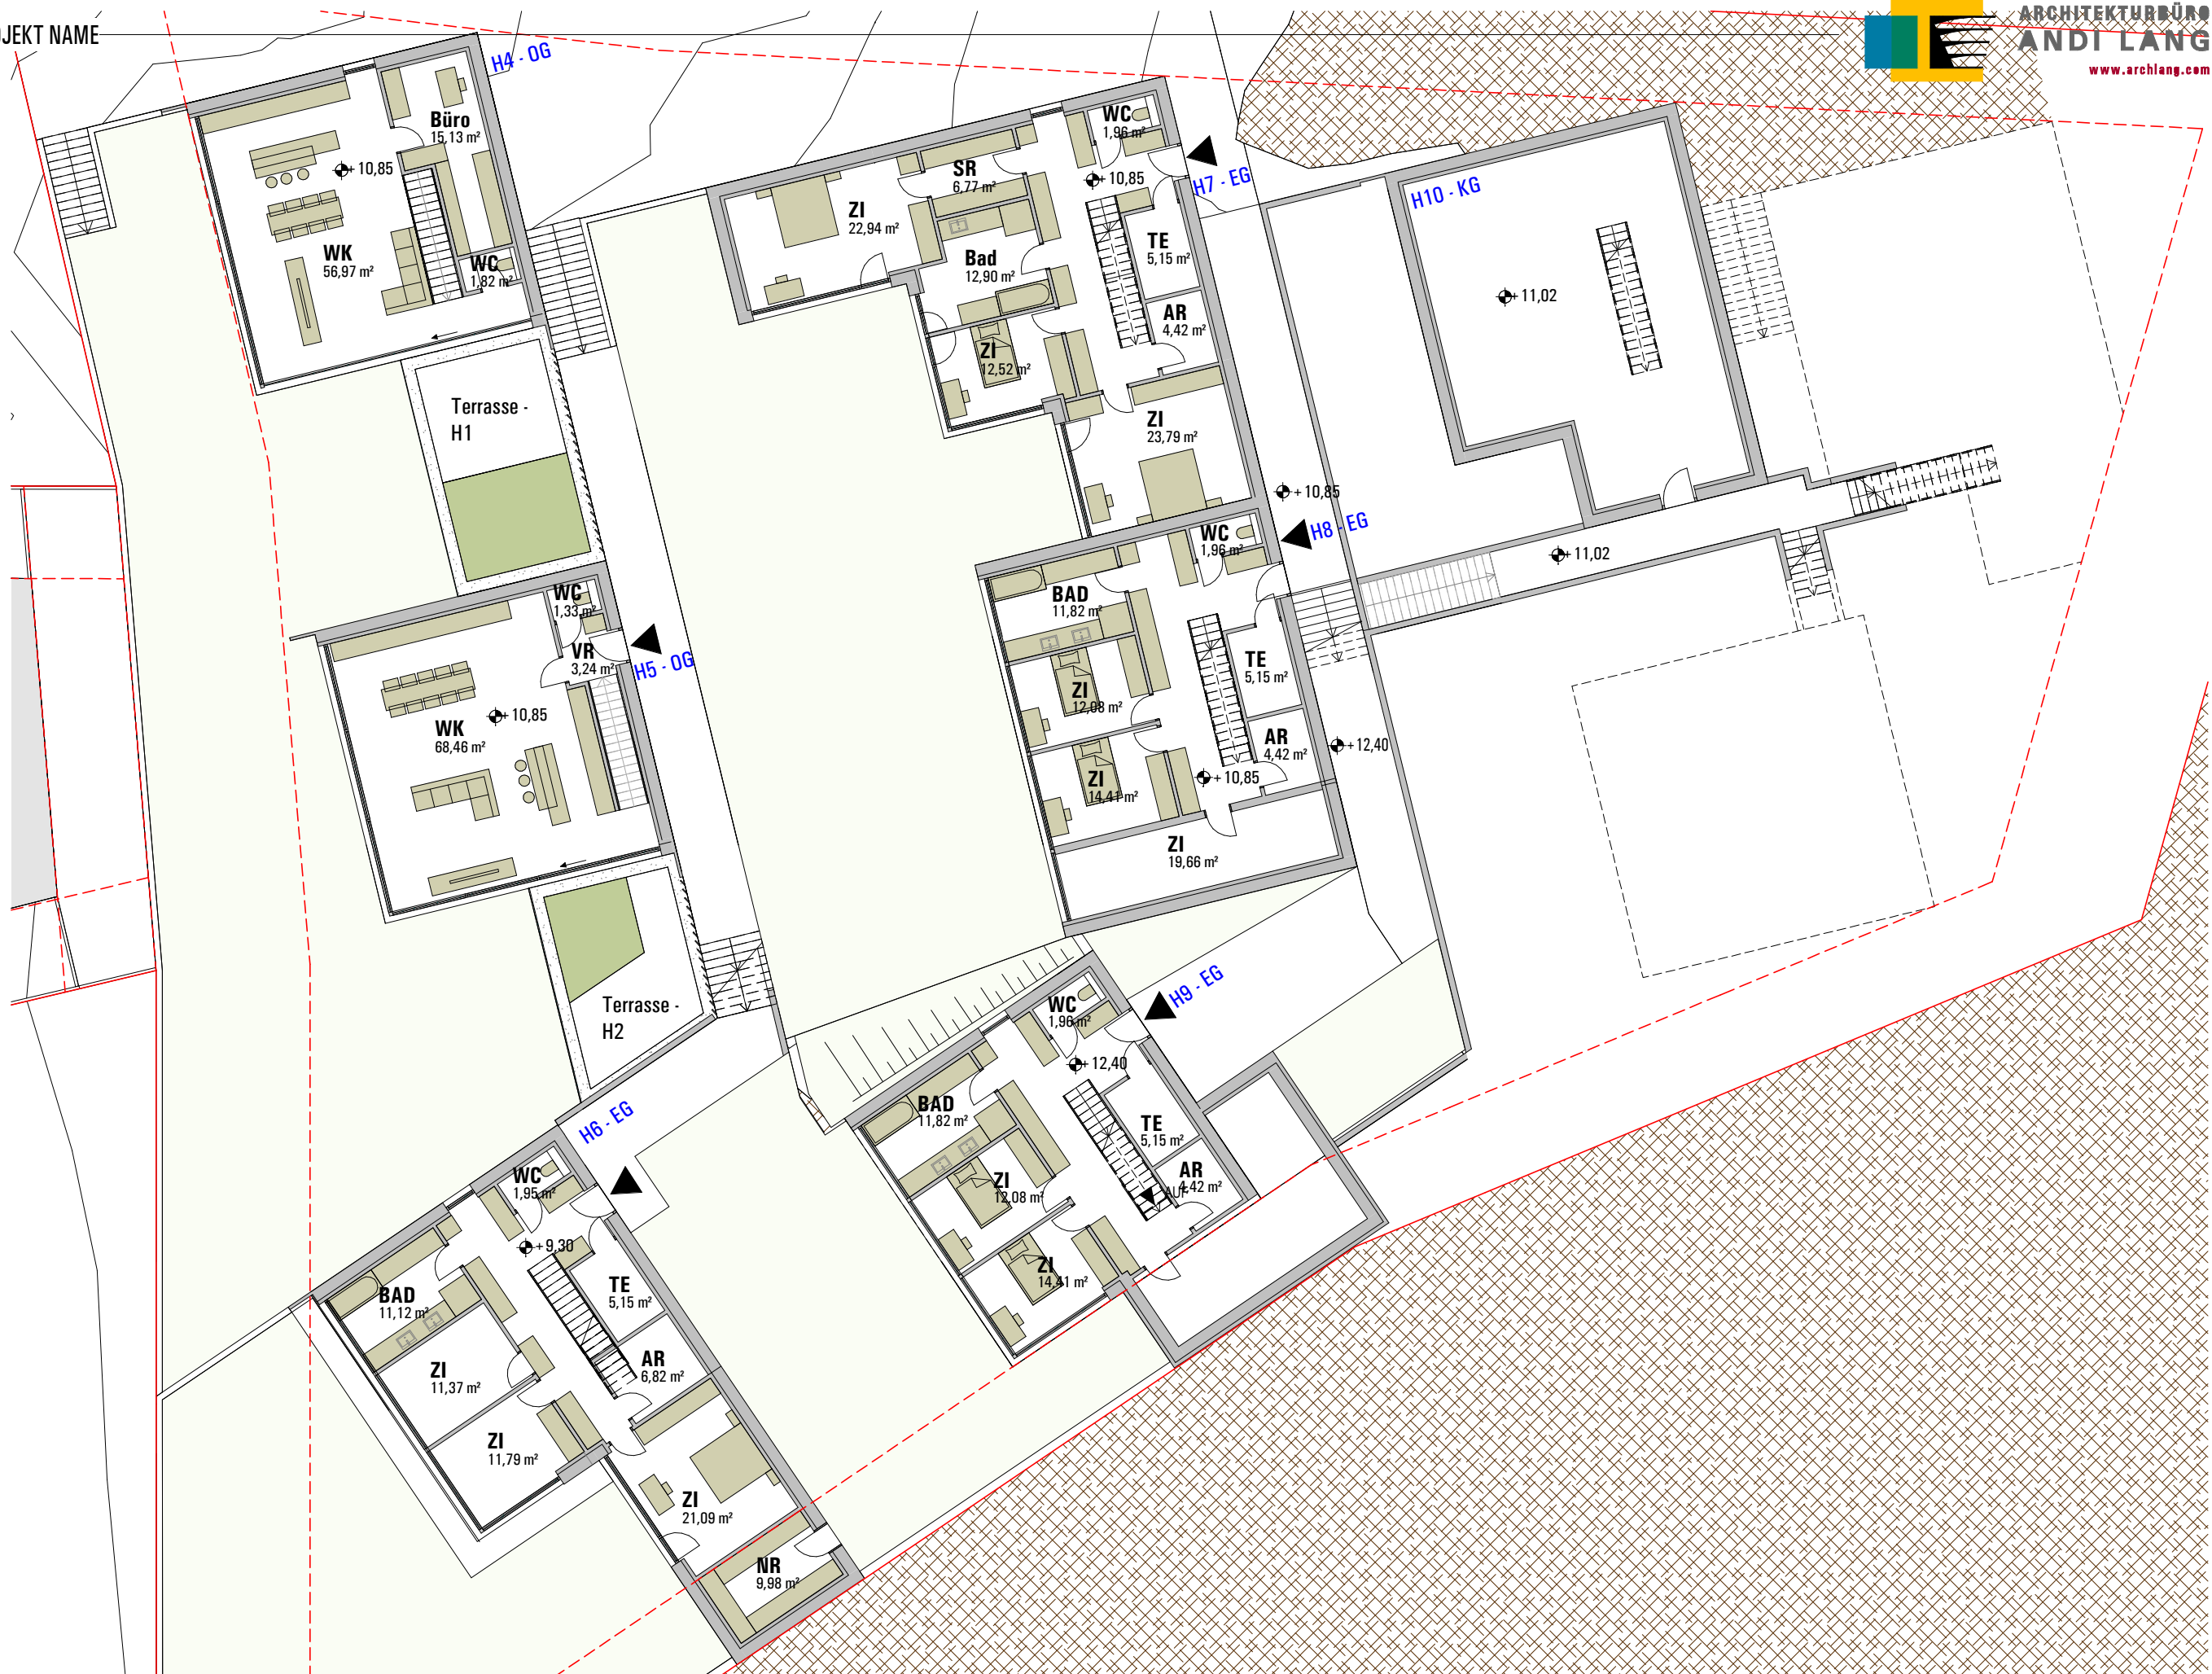


DETAIL	Vorentwurf_Grundriss - S3	VORABZUG	M. 1 : 200	INDEX A	DATUM 08.02.2023 18:30:16	GEZ. AA	PLNR. 513_06	PLGR. 513_06	LPH 2
--------	---------------------------	-----------------	------------	---------	---------------------------	---------	--------------	--------------	-------

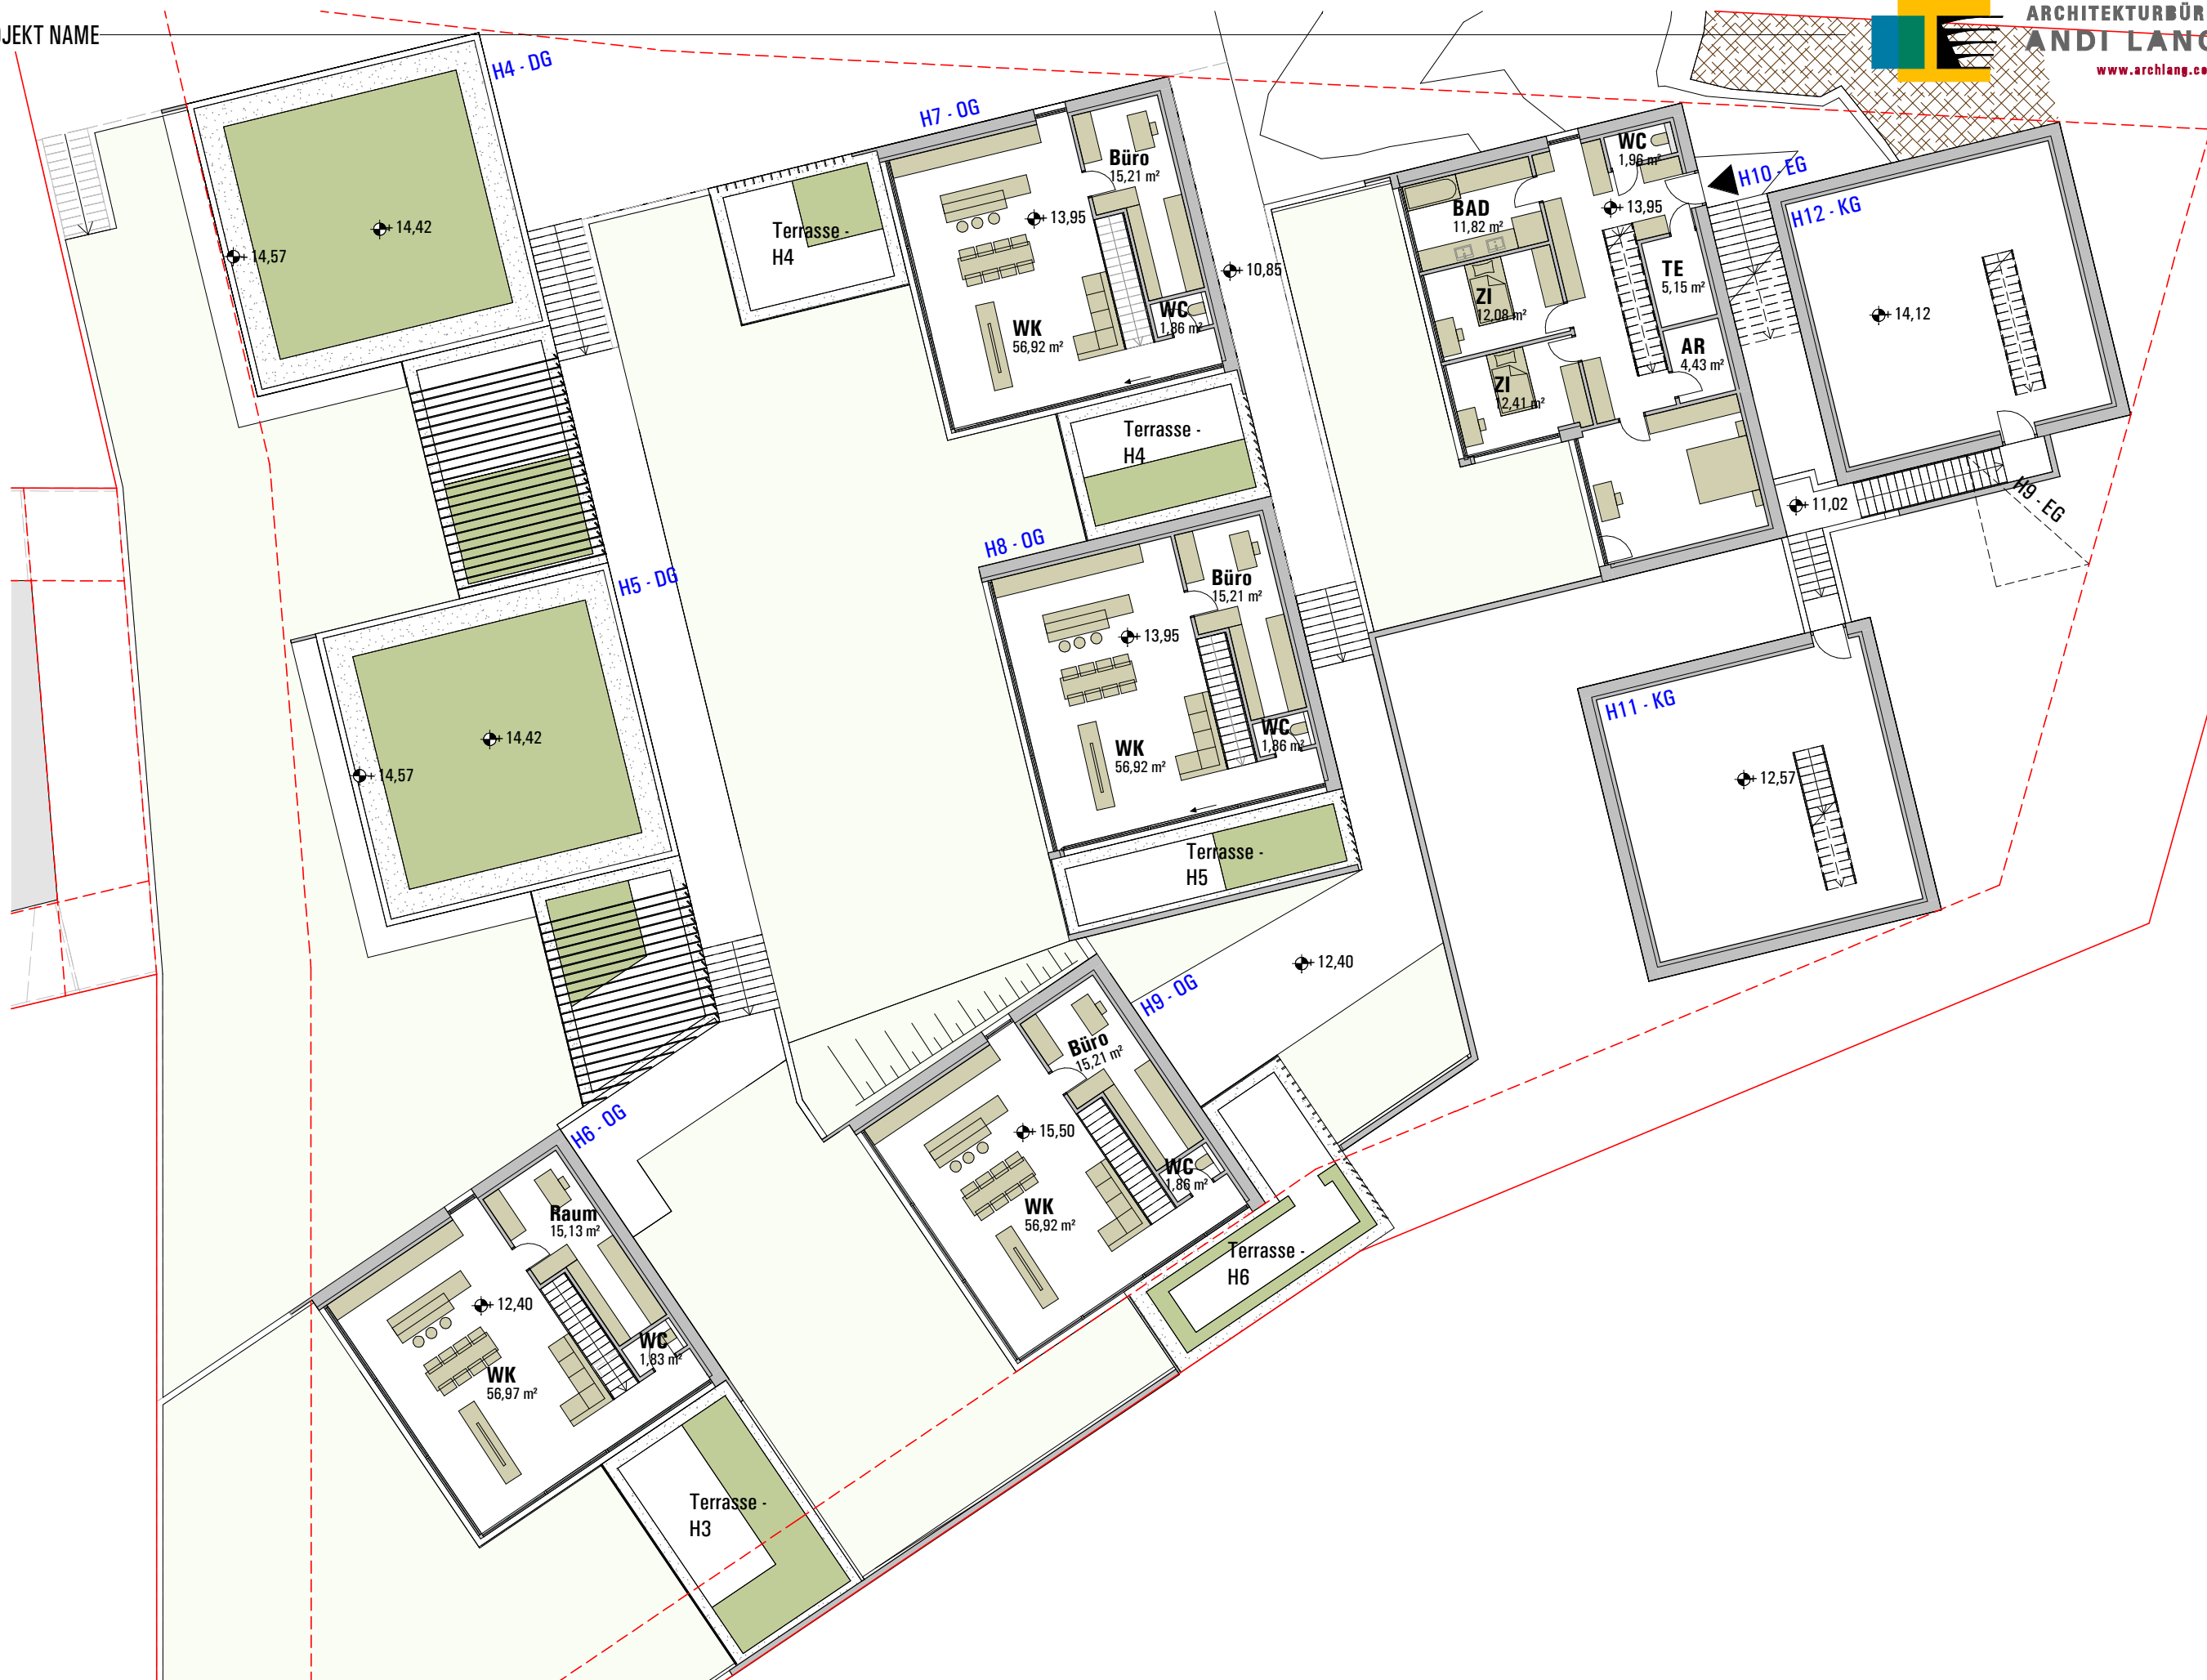


DETAIL	Vorentwurf_Grundriss - S4	VORABZUG	M. 1 : 200	INDEX A	DATUM 08.02.2023 18:30:17	GEZ. AA	PLNR. 513_07	PLGR. 513_07	LPH 2
--------	---------------------------	-----------------	------------	---------	---------------------------	---------	--------------	--------------	-------

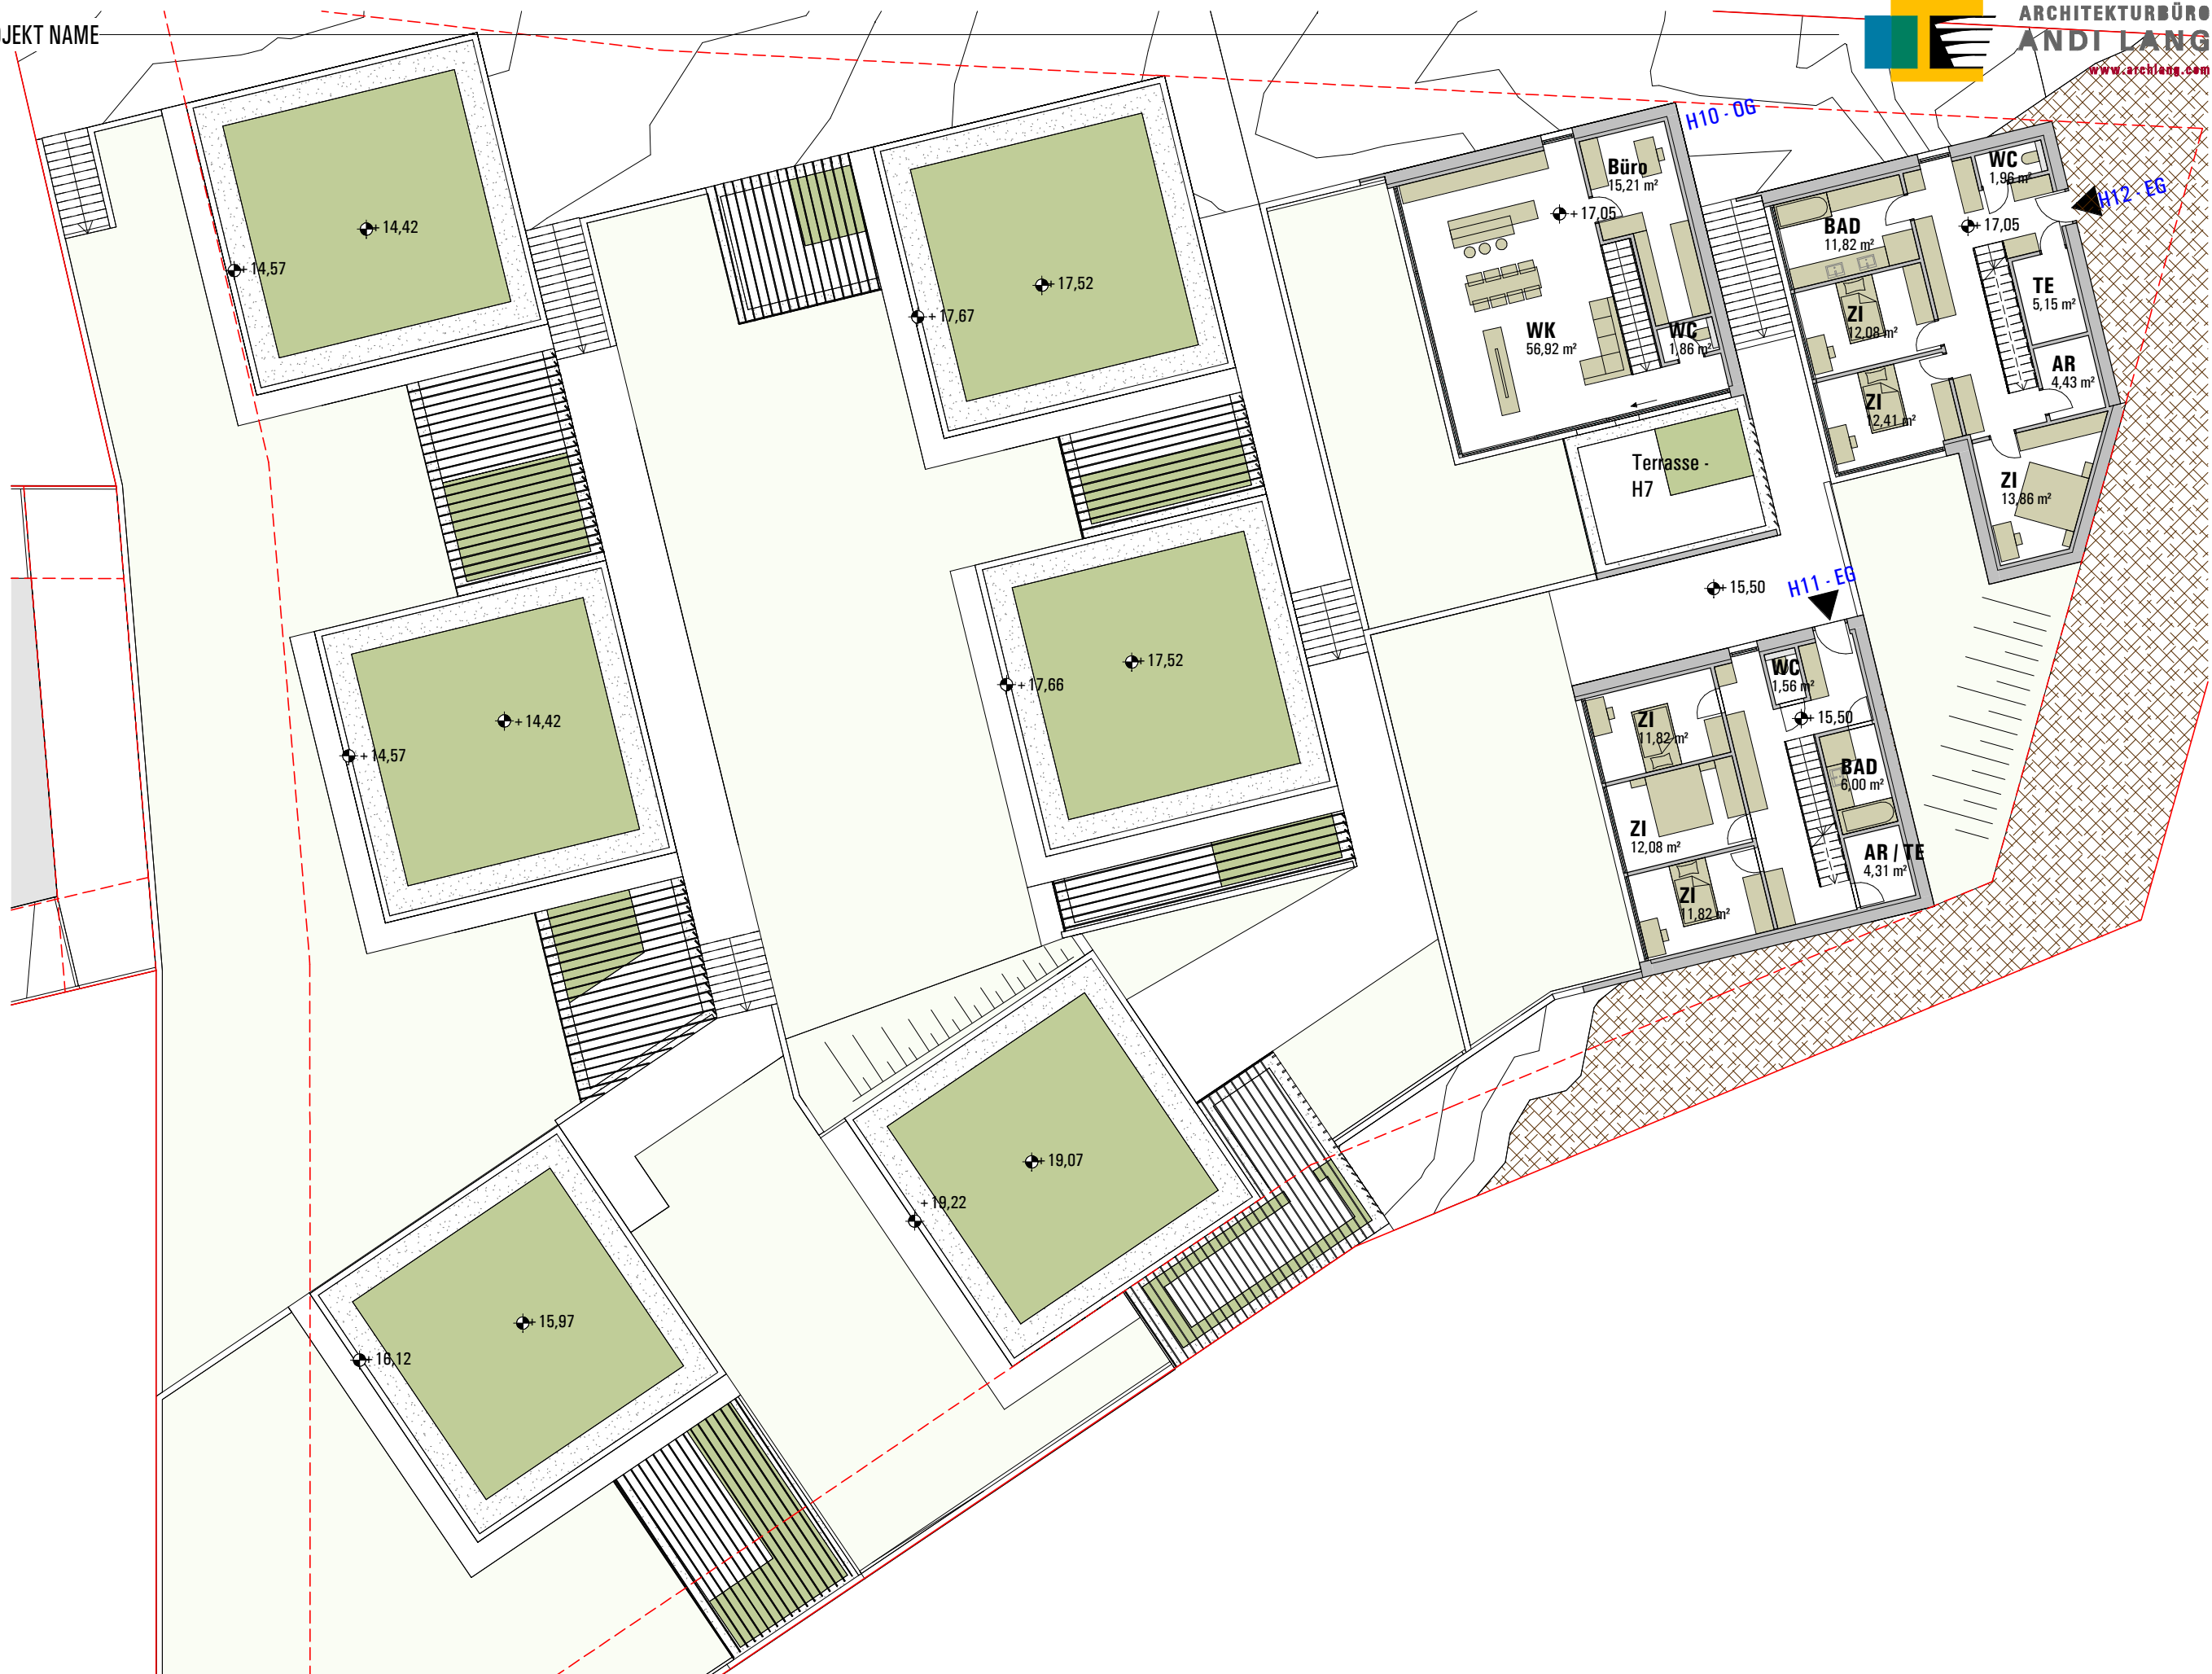

DETAIL	Vorentwurf_Grundriss - S5	VORABZUG	M. 1 : 200	INDEX A	DATUM 08.02.2023 18:30:17	GEZ. AA	PLNR. 513_08	PLGR. 513_08	LPH 2
--------	---------------------------	-----------------	------------	---------	---------------------------	---------	--------------	--------------	-------

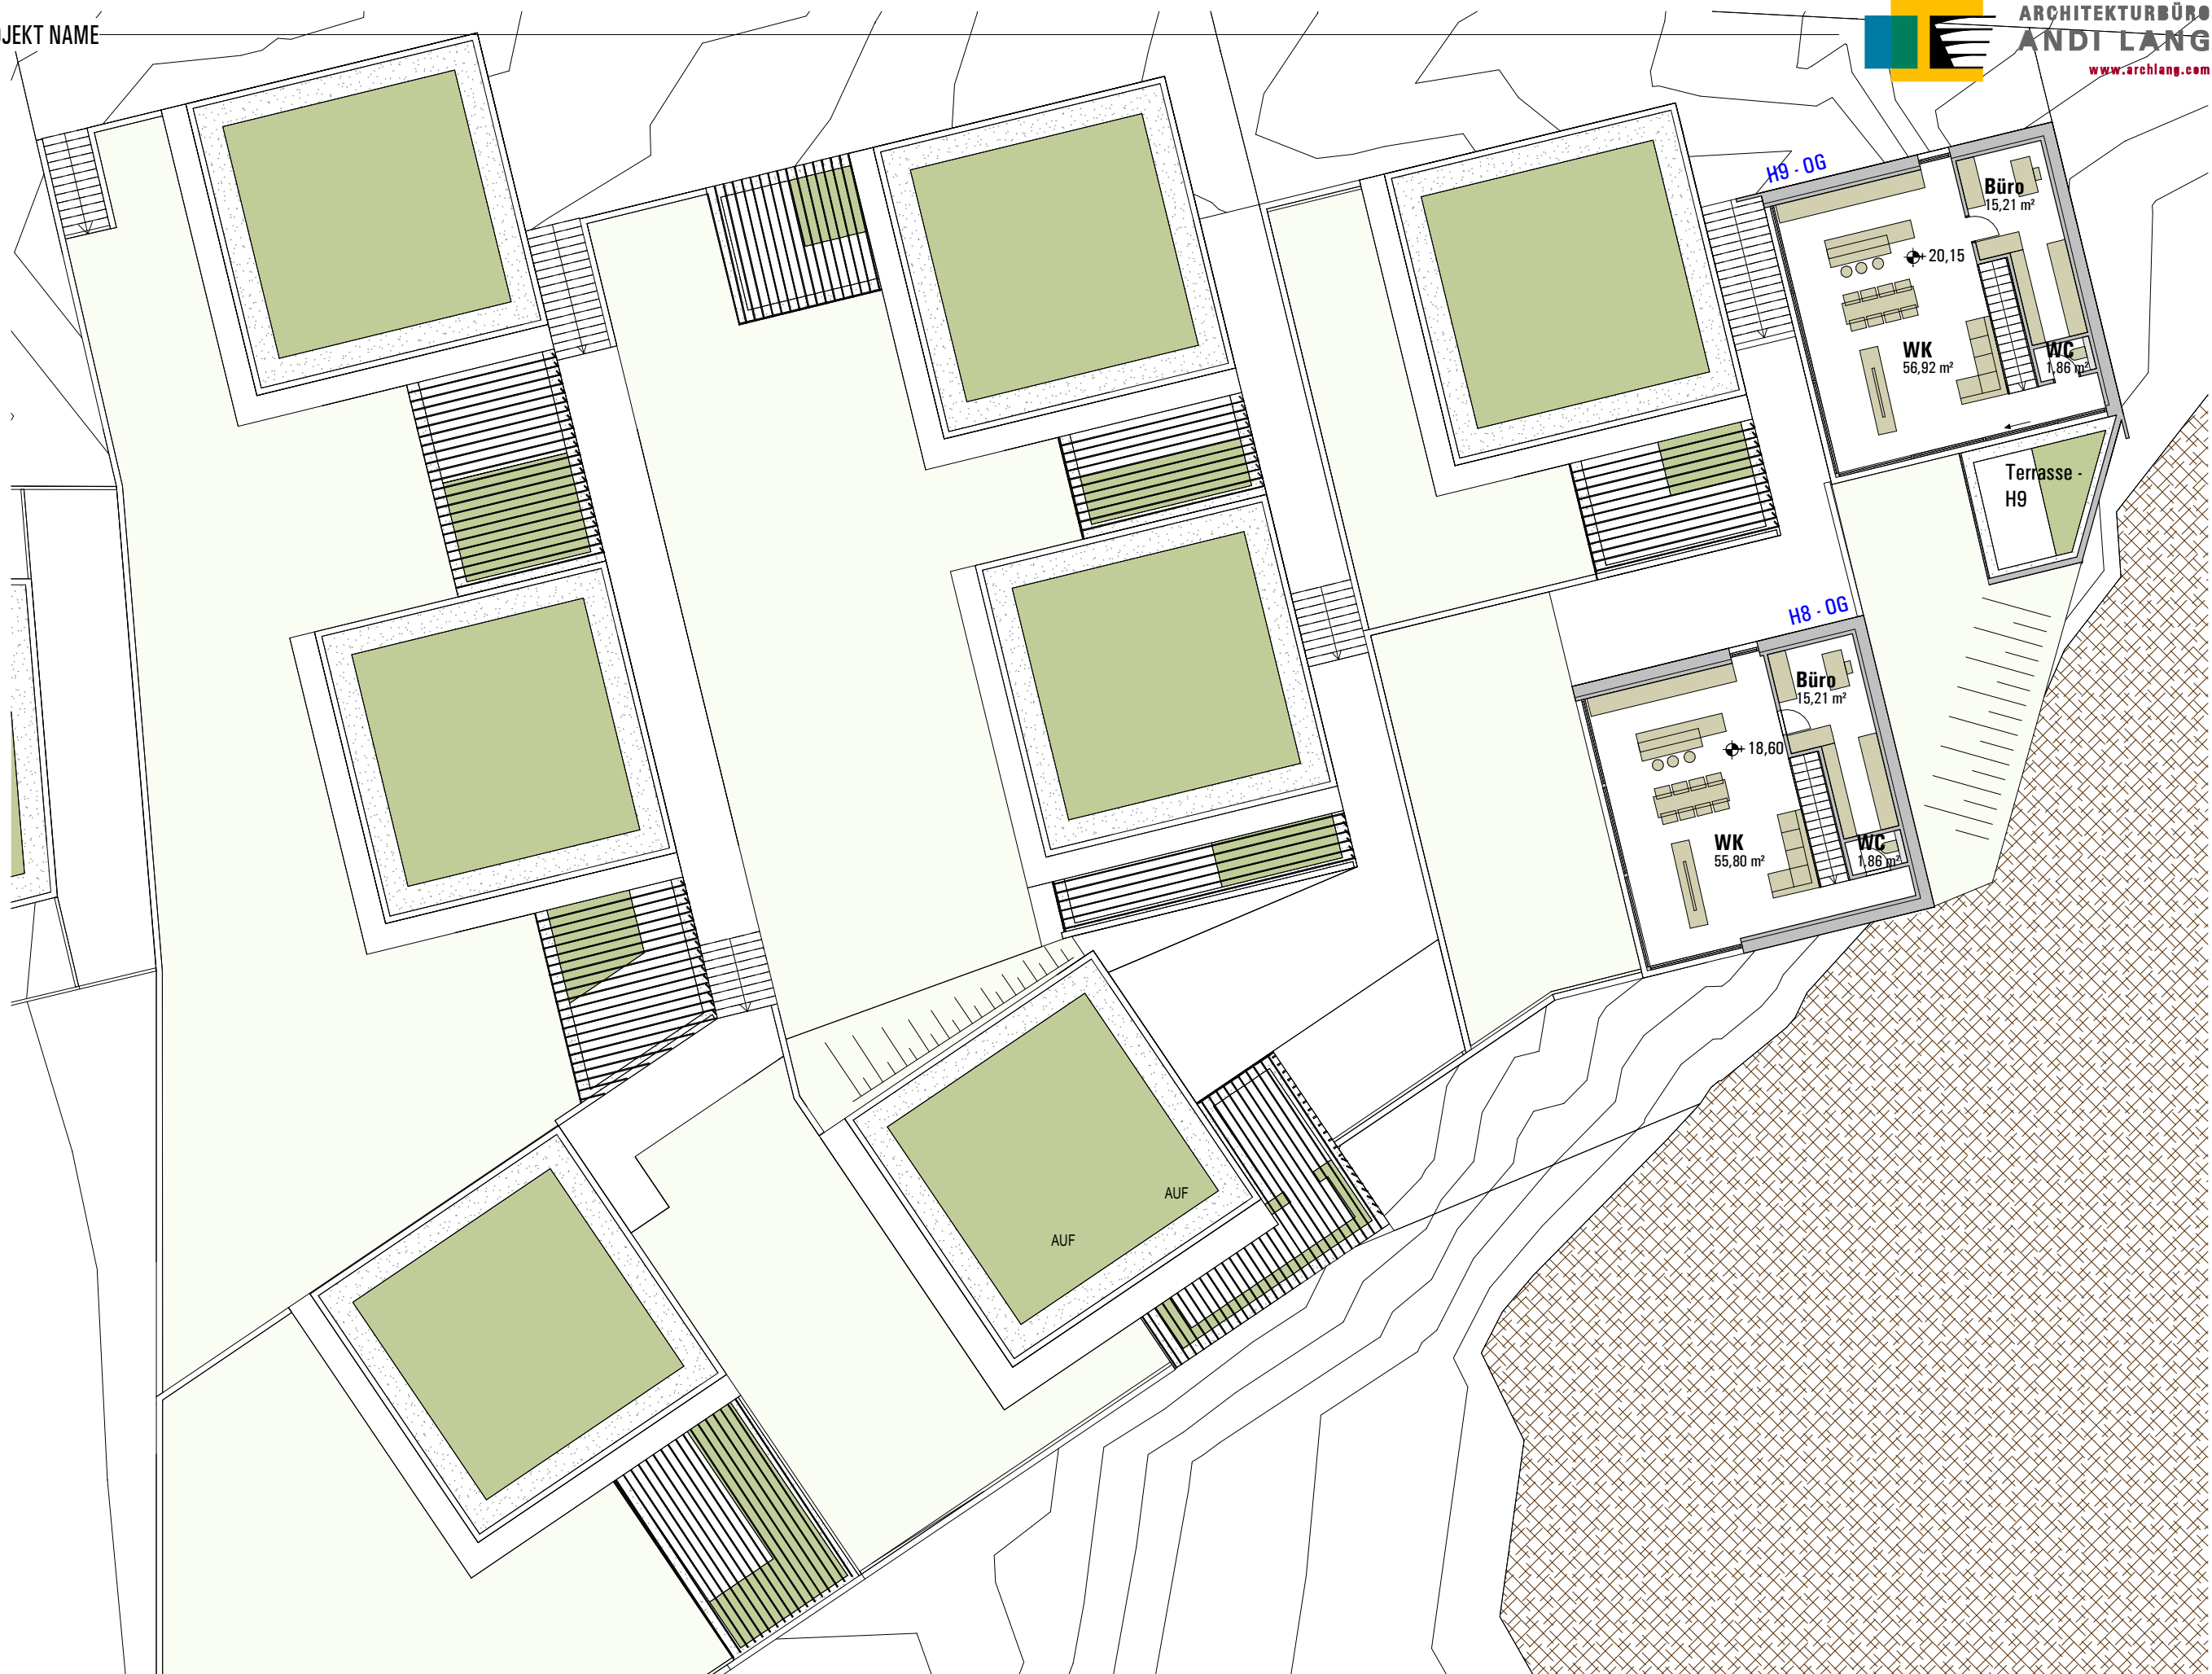

DETAIL	Vorentwurf_Grundriss - S6	M.	1 : 200	INDEX	DATUM	08.02.2023 18:30:18	GEZ.	AA	PLNR.	513_09	PLGR.	513_09	LPH
--------	---------------------------	----	---------	-------	-------	------------------------	------	----	-------	--------	-------	--------	-----

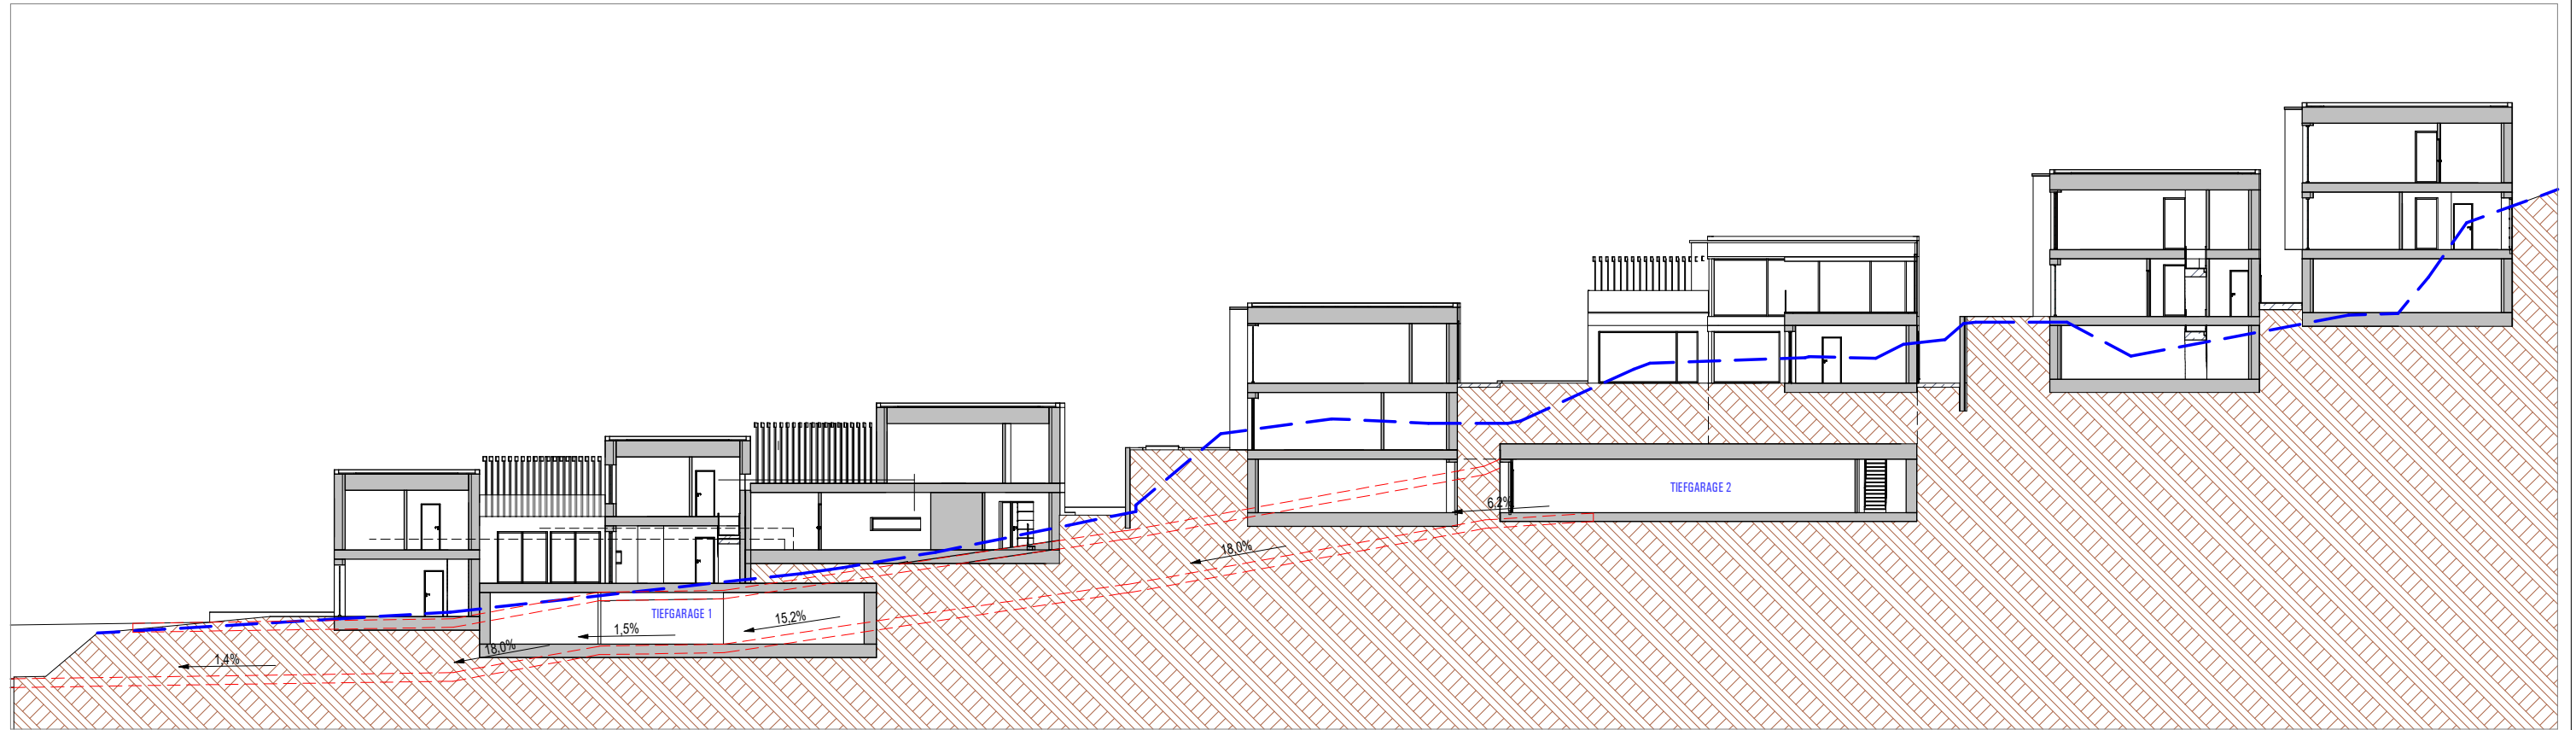

Der vorliegende Plan unterliegt dem Urheberrecht ©

Die Pläne werden ausschließlich in pdf Format geliefert !

DETAIL	Vorentwurf_Schnitt	M.	1 : 300	INDEX	DATUM	08.02.2023 18:30:18	GEZ.	AA	PLNR.	513_10	PLGR.	513_10	LPH
--------	--------------------	----	---------	-------	-------	------------------------	------	----	-------	--------	-------	--------	-----



Der vorliegende Plan unterliegt dem Urheberrecht ©

Die Pläne werden ausschließlich in pdf Format geliefert !

DETAIL	Vorentwurf_Render 1	VORABZUG	M.	INDEX A	DATUM 08.02.2023 18:30:18	GEZ. AA	PLNR. 513_11	PLGR. 513_11	LPH 2
--------	---------------------	-----------------	----	------------	---------------------------------	------------	-----------------	-----------------	----------



Der vorliegende Plan unterliegt dem Urheberrecht ©

Die Pläne werden ausschließlich in pdf Format geliefert !

DETAIL	Vorentwurf_Render 2	VORABZUG	M.	INDEX A	DATUM 08.02.2023 18:30:18	GEZ. AA	PLNR. 513_12	PLGR. 513_12	LPH 2
--------	---------------------	-----------------	----	------------	---------------------------------	------------	-----------------	-----------------	----------



Der vorliegende Plan unterliegt dem Urheberrecht ©

Die Pläne werden ausschließlich in pdf Format geliefert !

DETAIL	Vorentwurf_Render 3	VORABZUG	M.	INDEX A	DATUM 08.02.2023 18:30:19	GEZ. AA	PLNR. 513_13	PLGR. 513_13	LPH 2
--------	---------------------	-----------------	----	------------	---------------------------------	------------	-----------------	-----------------	----------



Der vorliegende Plan unterliegt dem Urheberrecht ©

Die Pläne werden ausschließlich in pdf Format geliefert !

DETAIL	Vorentwurf_Render 4	VORABZUG	M.	INDEX	DATUM	08.02.2023 18:30:19	GEZ.	AA	PLNR.	513_14	PLGR.	513_14	LPH	2
--------	---------------------	-----------------	----	-------	-------	------------------------	------	----	-------	--------	-------	--------	-----	---



Der vorliegende Plan unterliegt dem Urheberrecht ©

Die Pläne werden ausschließlich in pdf Format geliefert !

DETAIL	Vorentwurf_Render 5	VORABZUG	M.	INDEX A	DATUM 08.02.2023 18:30:19	GEZ. AA	PLNR. 513_15	PLGR. 513_15	LPH 2
--------	---------------------	-----------------	----	------------	---------------------------------	------------	-----------------	-----------------	----------



Der vorliegende Plan unterliegt dem Urheberrecht ©

Die Pläne werden ausschließlich in pdf Format geliefert !

DETAIL	Vorentwurf_Render 6	VORABZUG	M.	INDEX A	DATUM 08.02.2023 18:30:19	GEZ. AA	PLNR. 513_16	PLGR. 513_16	LPH 2
--------	---------------------	-----------------	----	------------	---------------------------------	------------	-----------------	-----------------	----------