



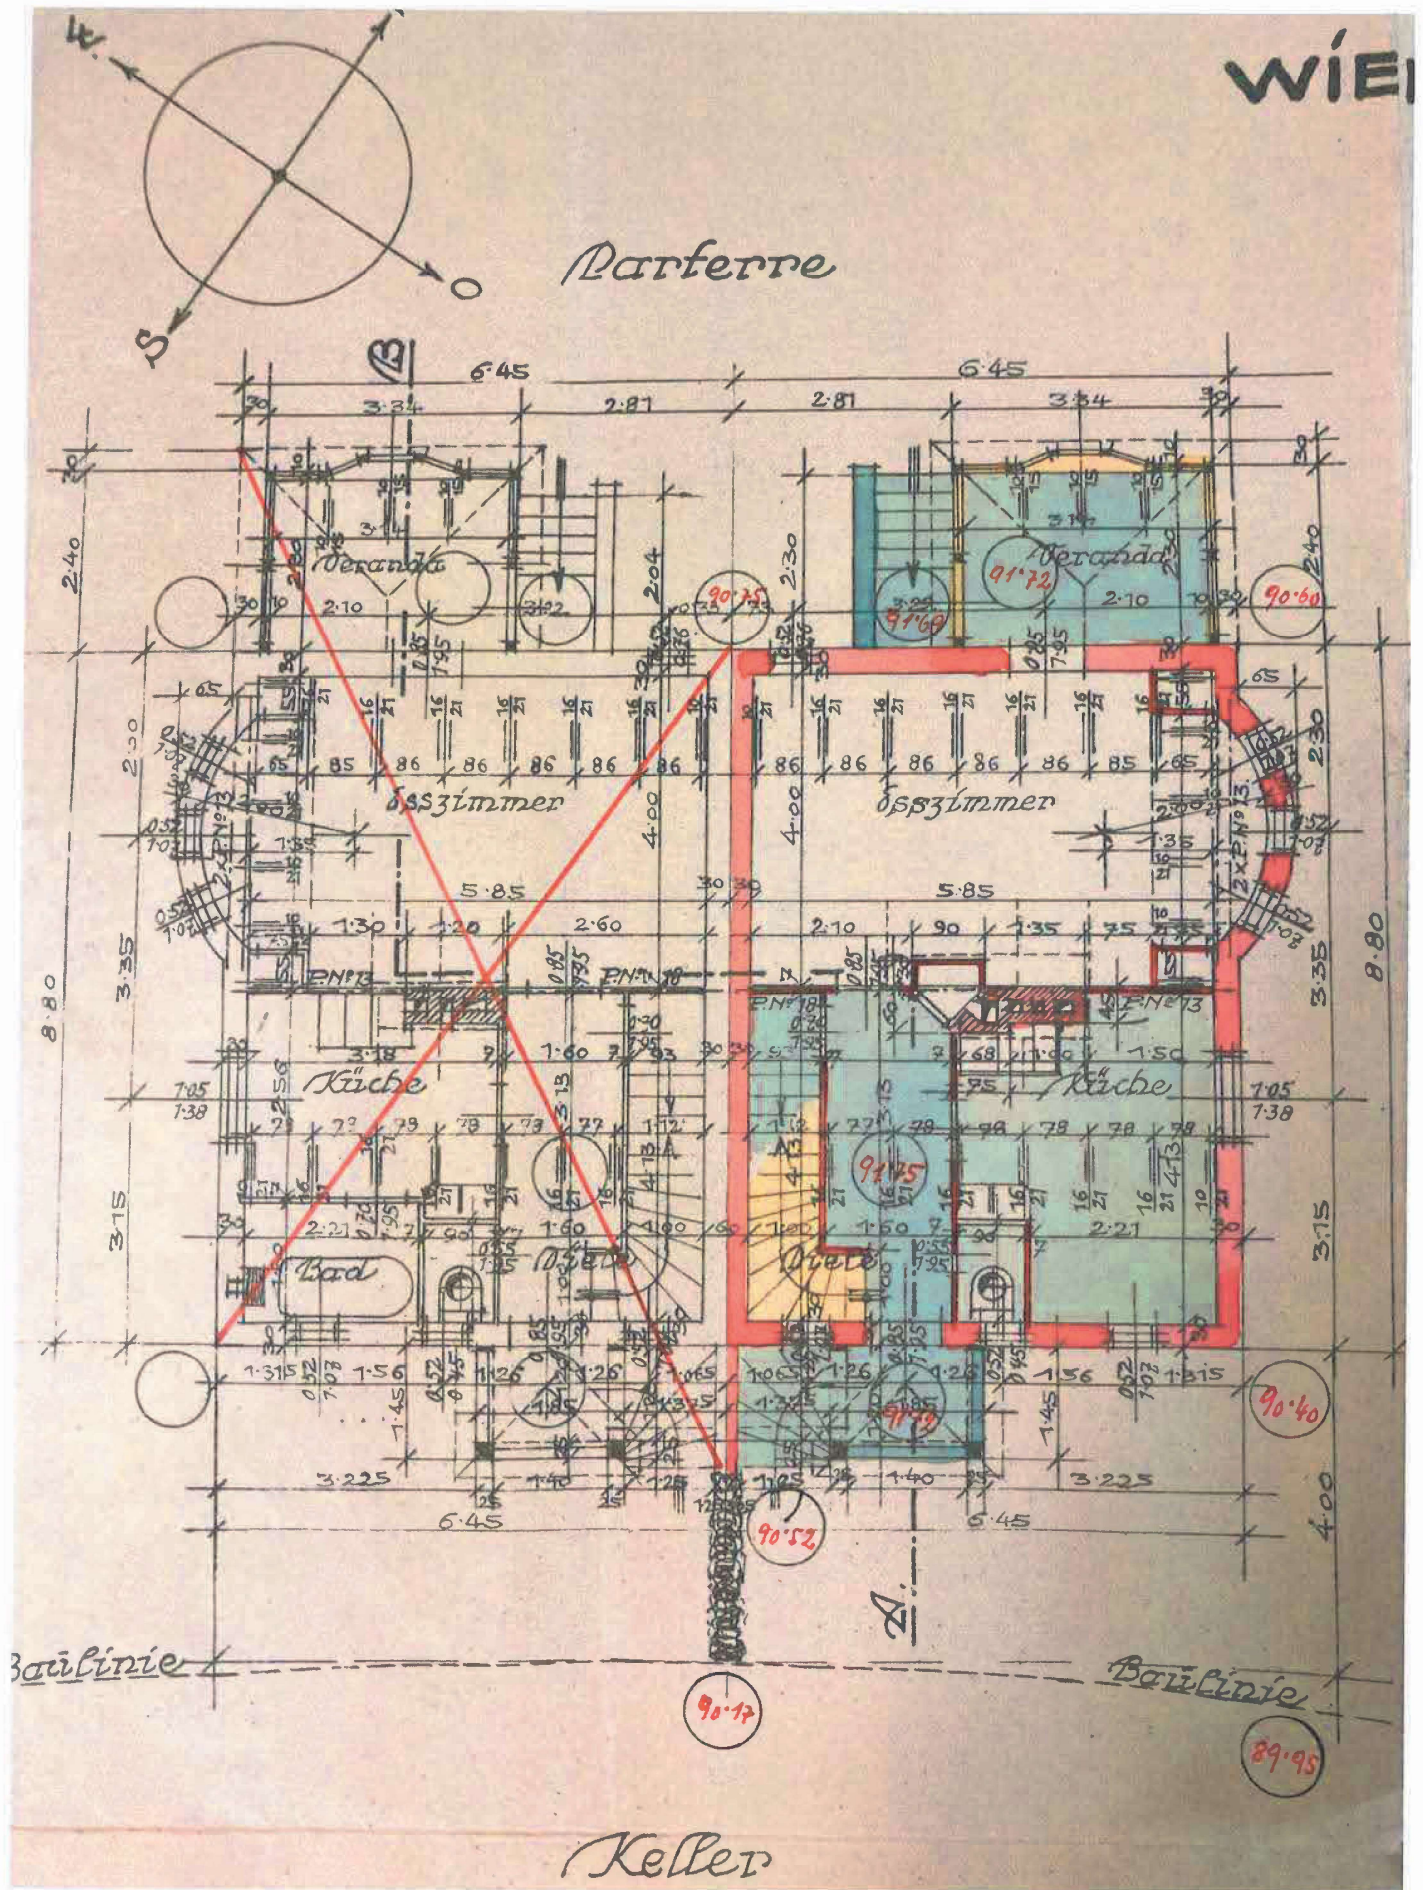

FAMILIENHAUS „SIEDLVNG W N XIII., VEITINGERGASSE - GASSE V.

I. Stock

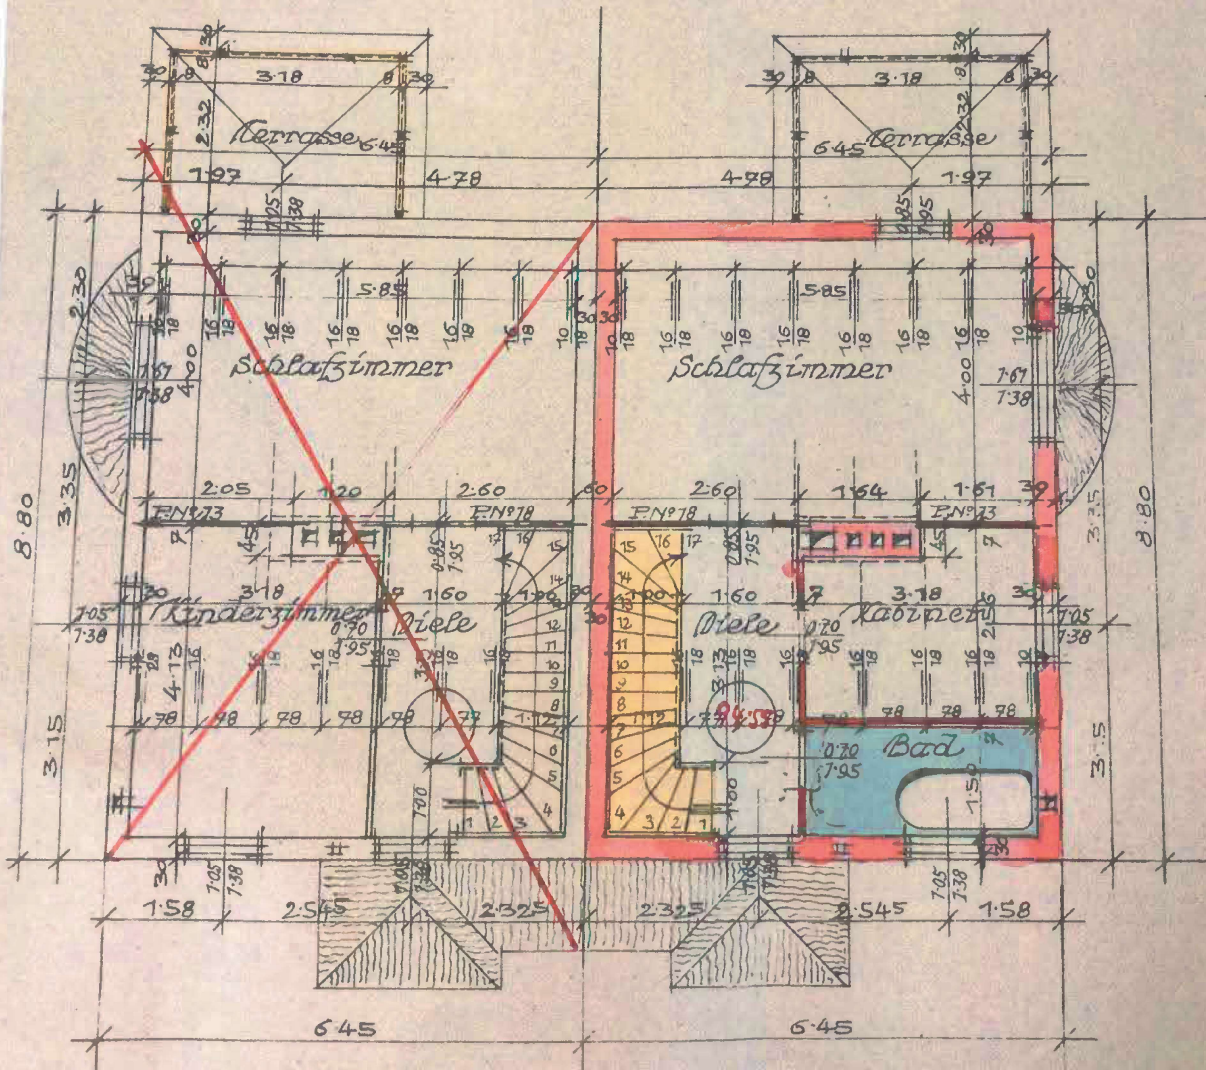

IG WOLKERSBERGEN" BAVSTELLE "6"

SE V.

Einführung: Betonsackel, Betonputzteil m. Holzlatenzylinder.

60

Giebelfront


Tordauer

Baulinie


Vorgartenlinie


Querschnitt A-B


Beschilderung m. Fotostich o. Beton.

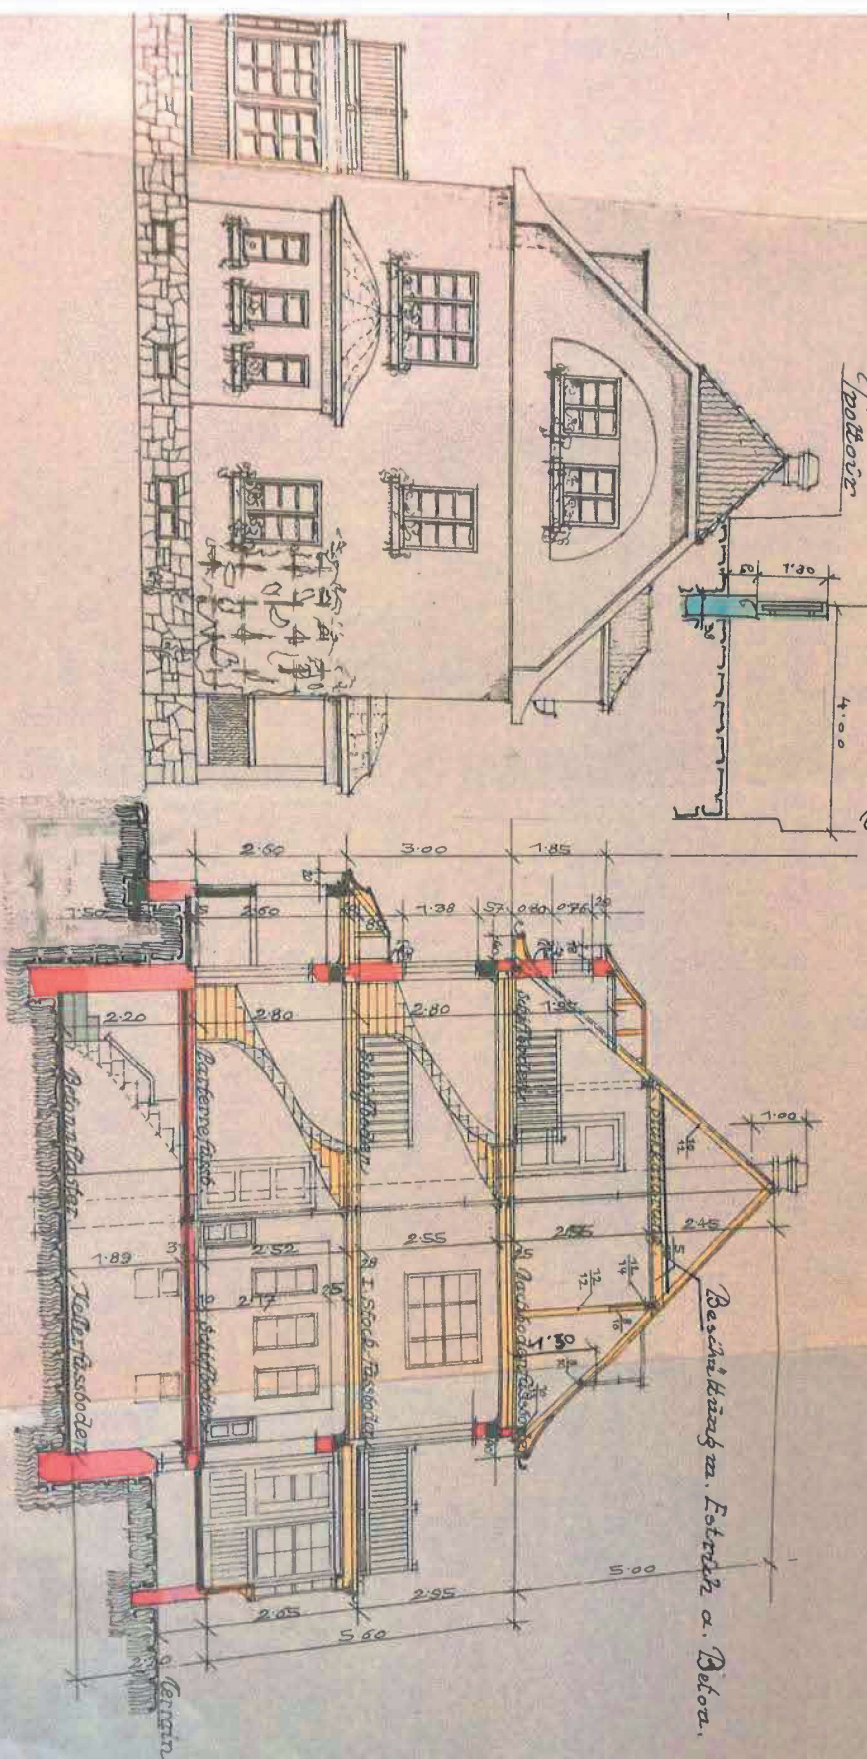

Gartenfront

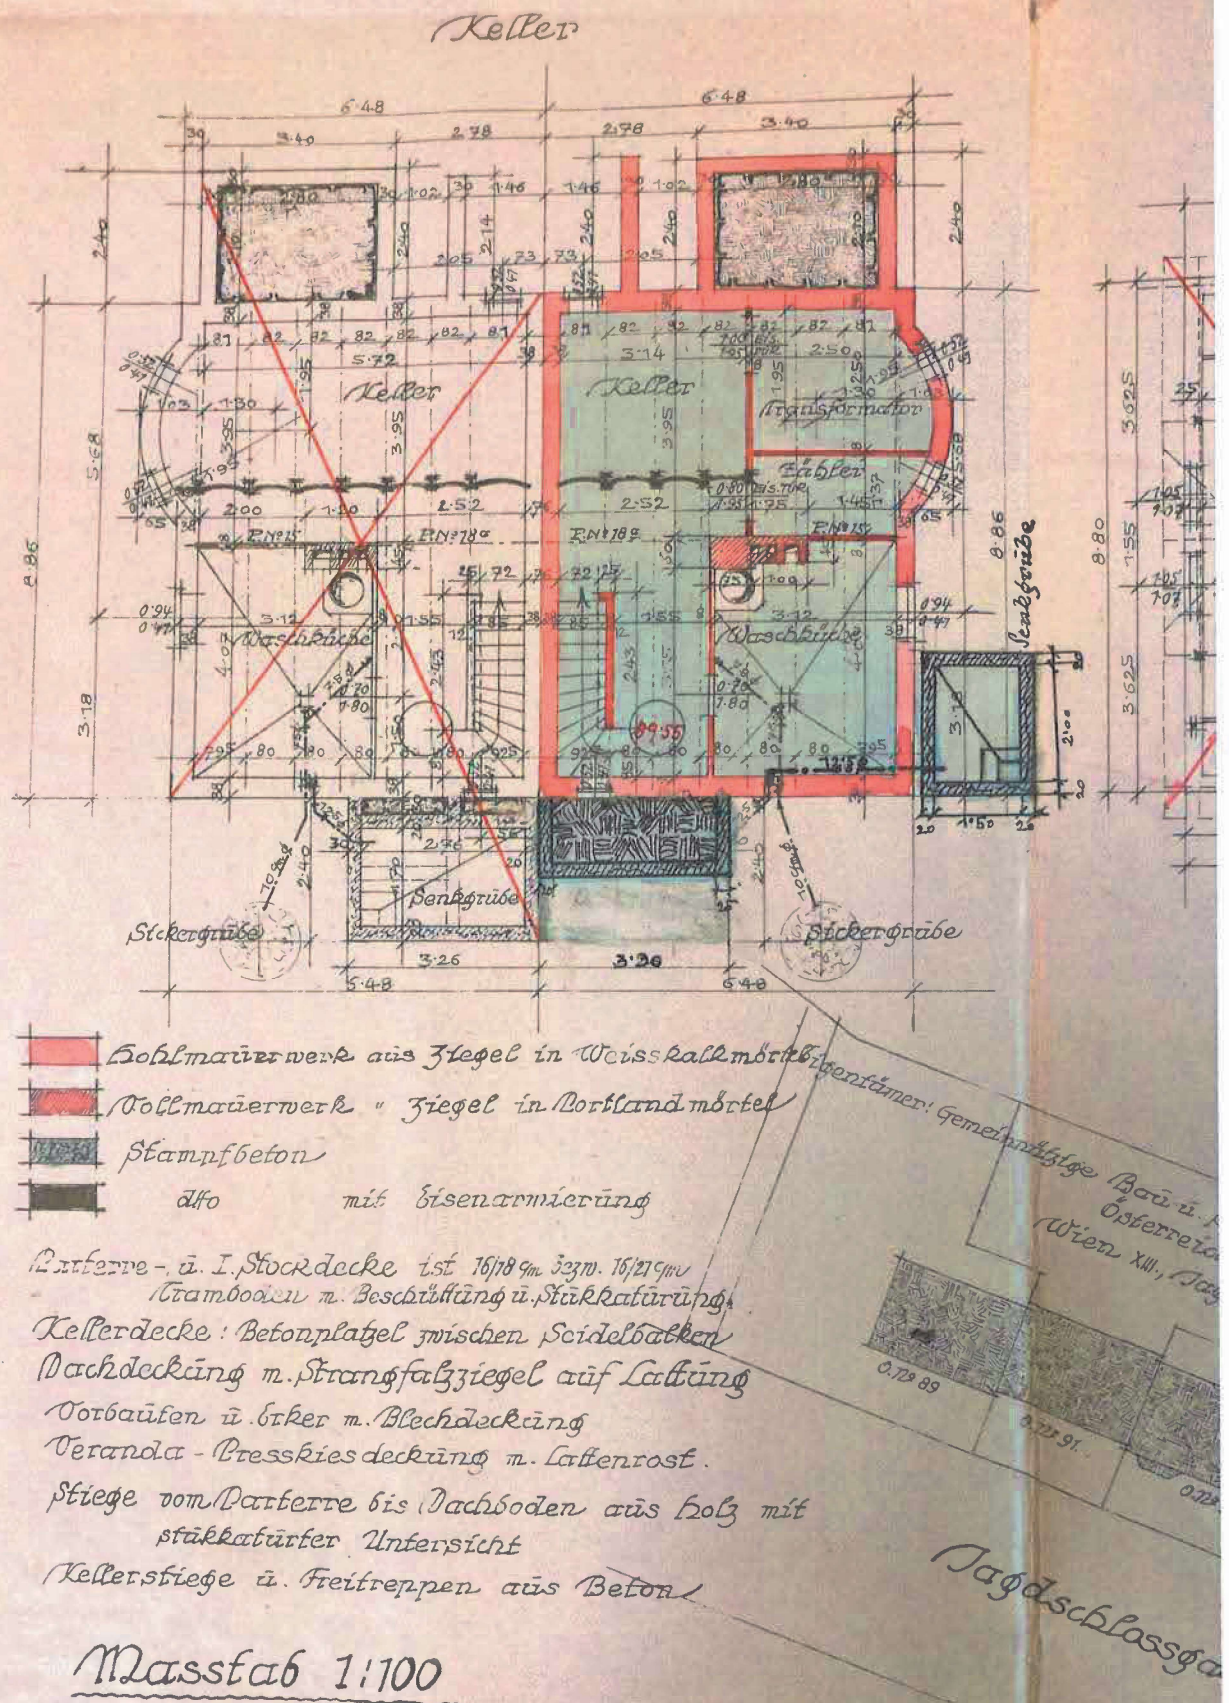

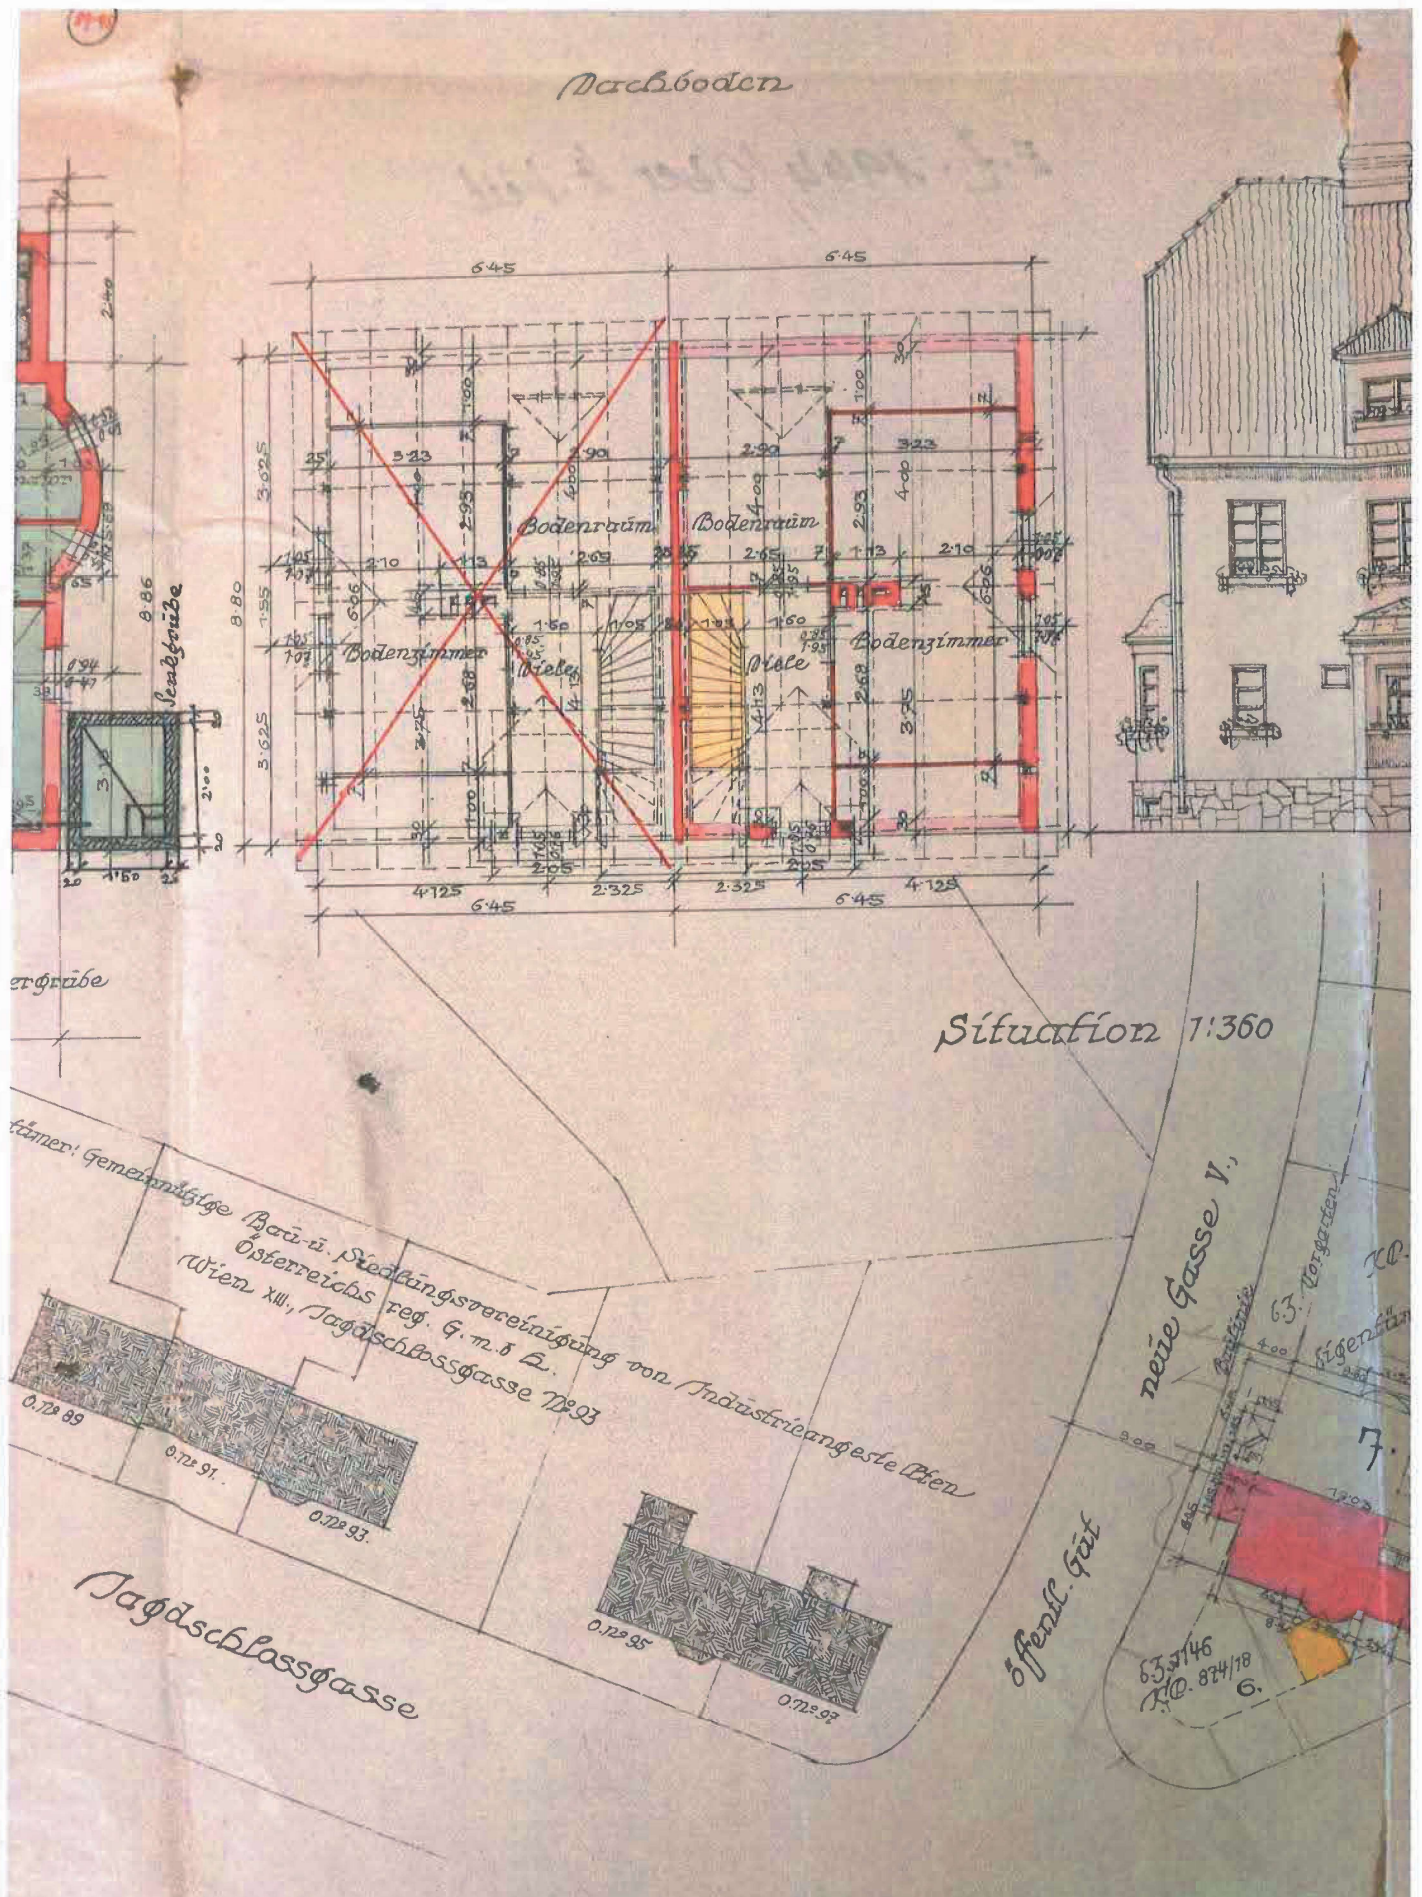

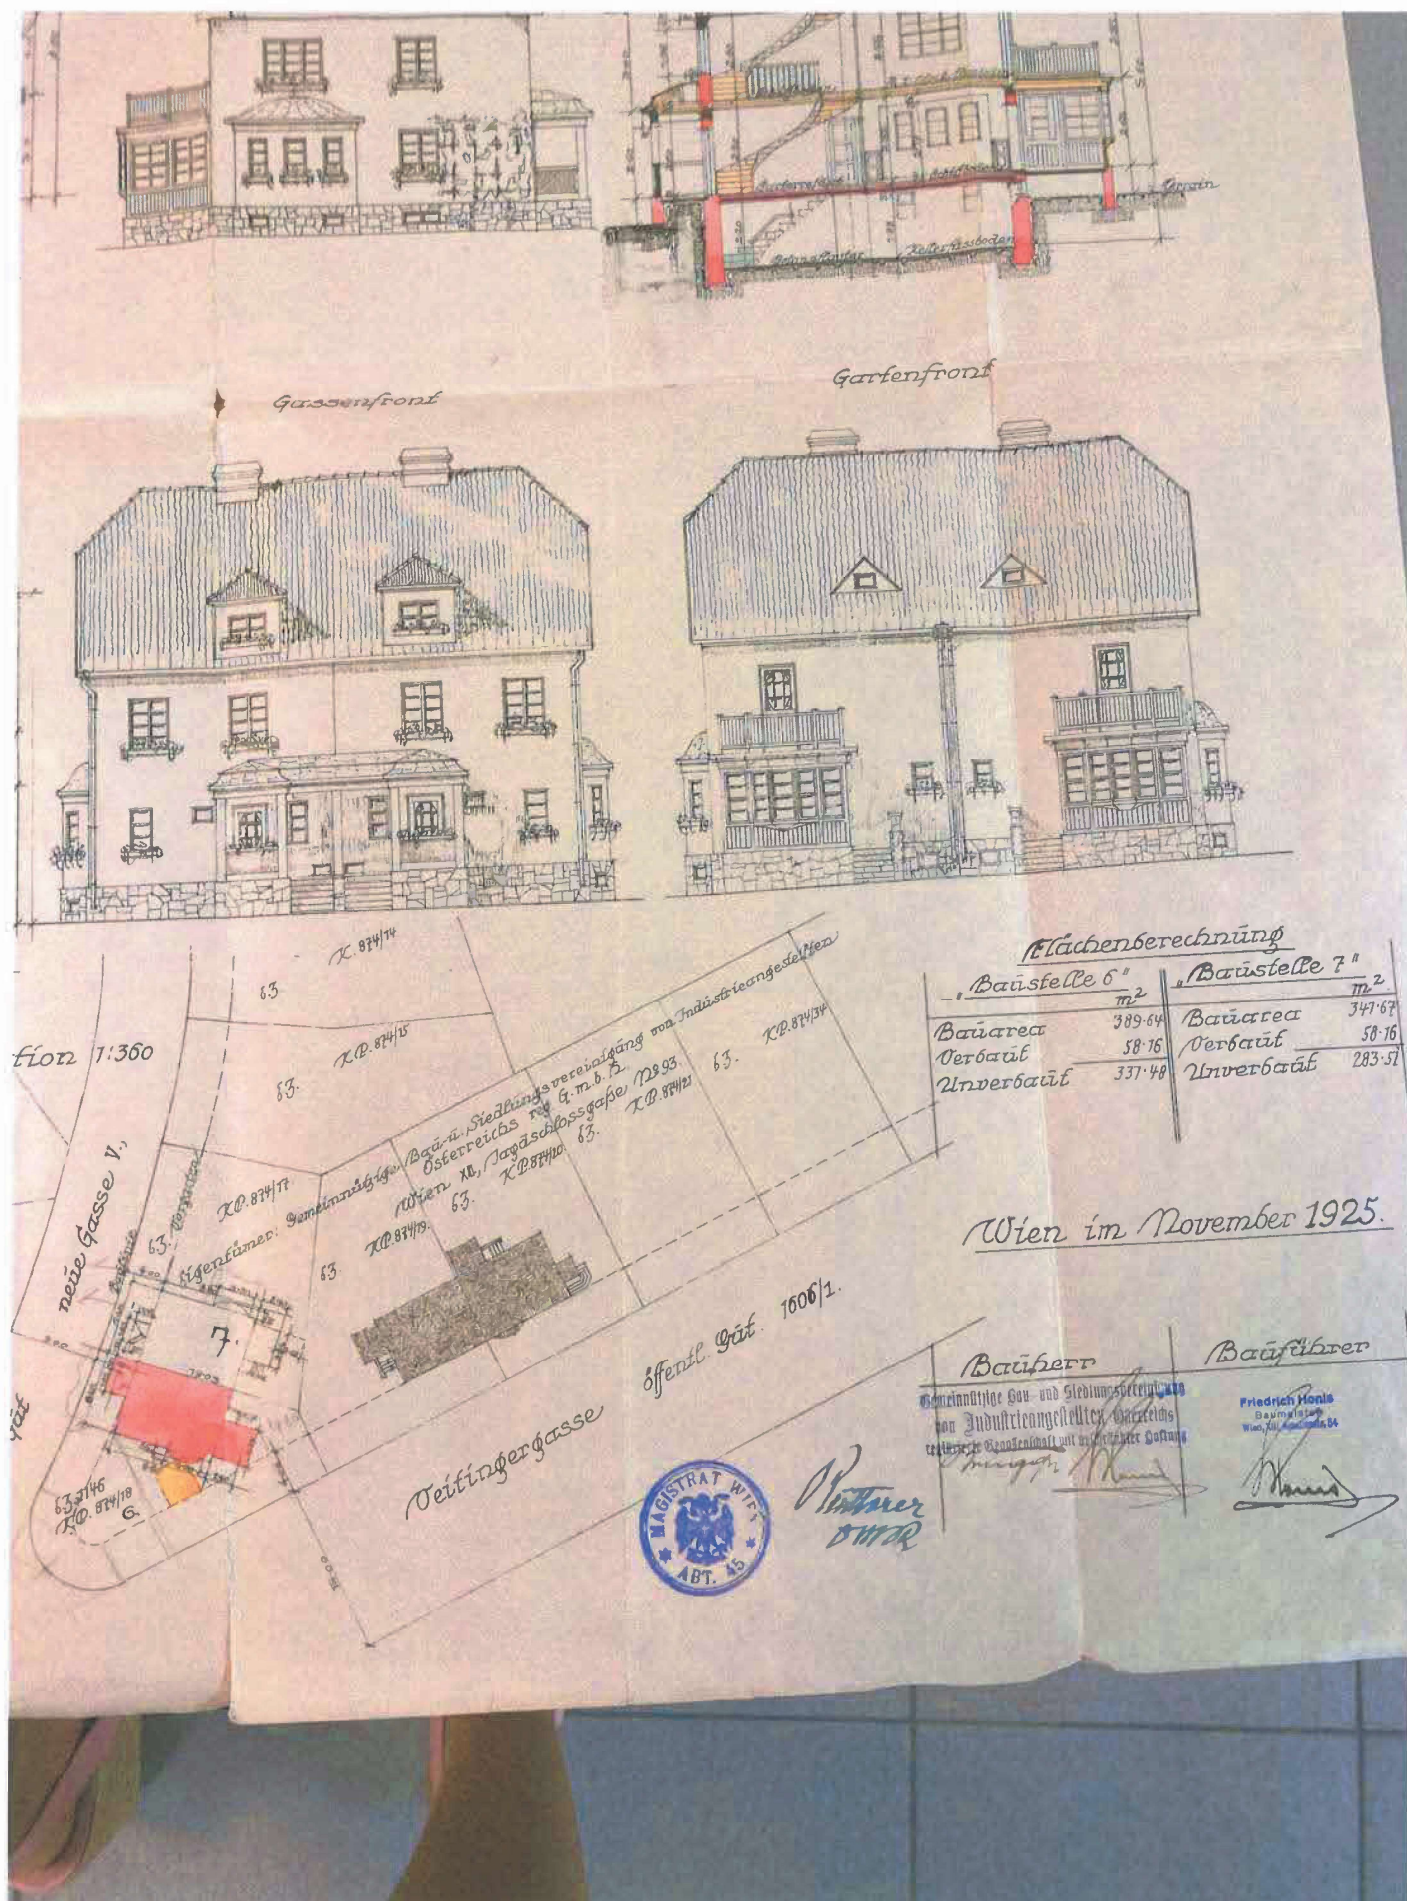


Siedlung „Wolkersbergen“.

Plan für die Erbauung einer Transformatorstation
für die gemeinn. Bau- u. Siedlungsvereinigung von
Industriearbeitern Österreichs G.m.b.H. Wien I.

Gemeinnützige Bau- und Siedlungsvereinigung
von
Industriearbeitern
Österreichs
registrierte Genossenschaft mit beschränkter Haftung
Wien I.
Elisabethstraße 9 - Schillerhof

Situation 1:360.

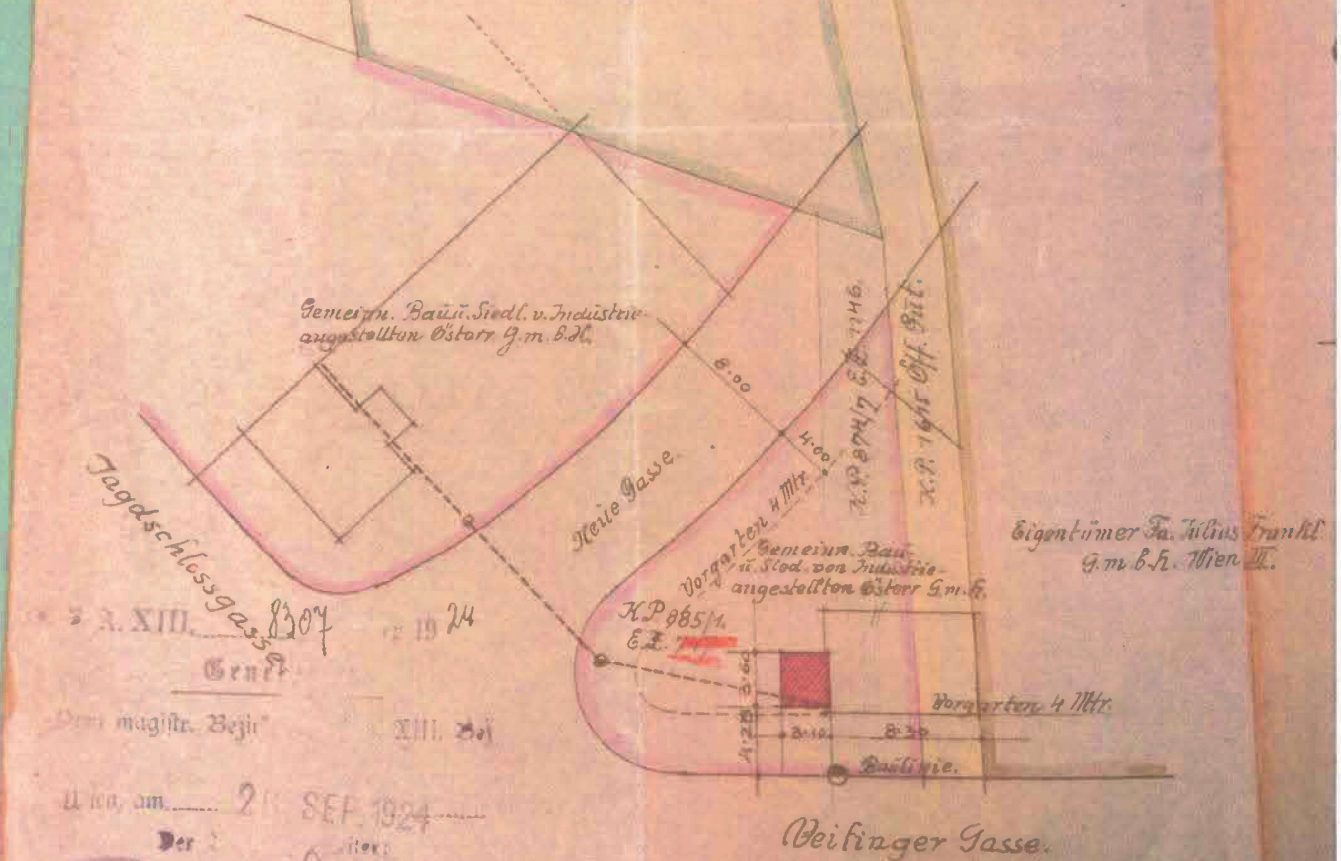


Wien, am 2. SEP. 1924

Der
Herr
H. Demaric


Wien, im Juni 1924.

renstation
igung von
5. Wien I.


2.7. 1146 / 10.0

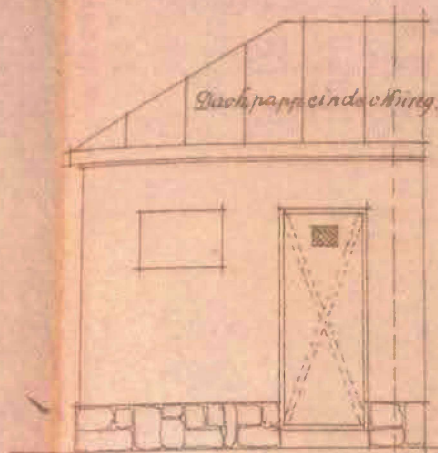

Ansicht.

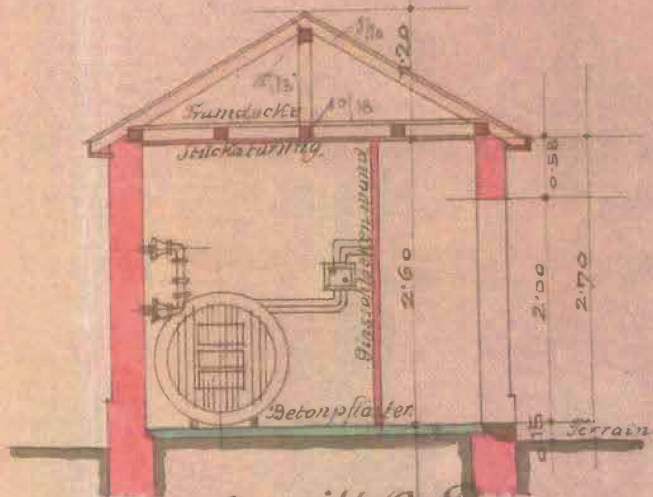

Schnitt A-B.

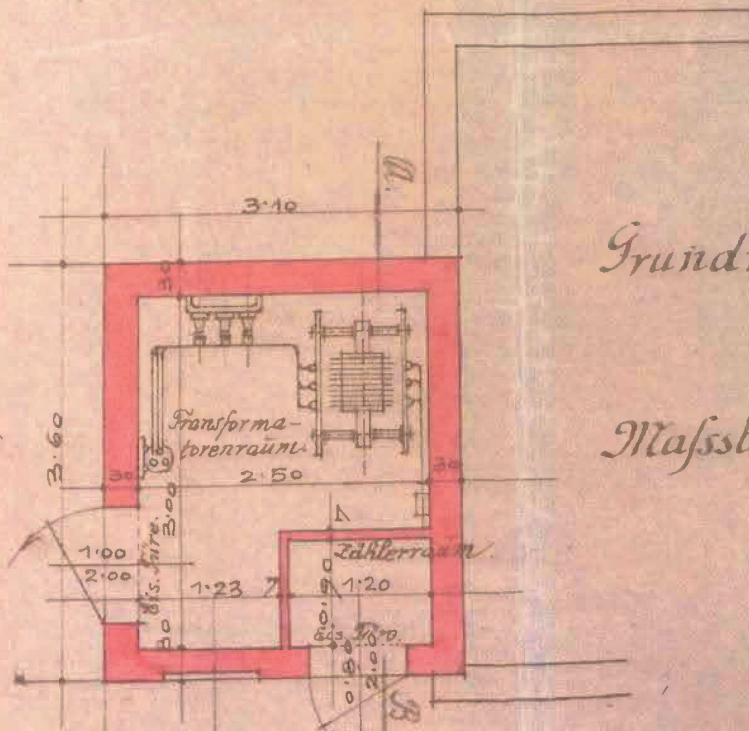

Grundriss.

Mafsstab 1:50.

war Dr. Julius Frankl
m. b. H. Wien I.

Bauherrschaft.

Gemeinnützige Bau- und Wohnungsverwaltung
von Industriegesellschaften
Österreichs

Handwritten signature

Planverfasser.

Arch. Eduard Turba
Stadtbaumeister
WIEN VI.
Stumpergasse Nr. 45.

Handwritten signature

Bauführer.

ARCHITEKT FRIEDRICH HONIS
STADTB. BAUMEISTER
WIEN, VII. HÜTTELDORFERSTRASSE 220

Handwritten signature