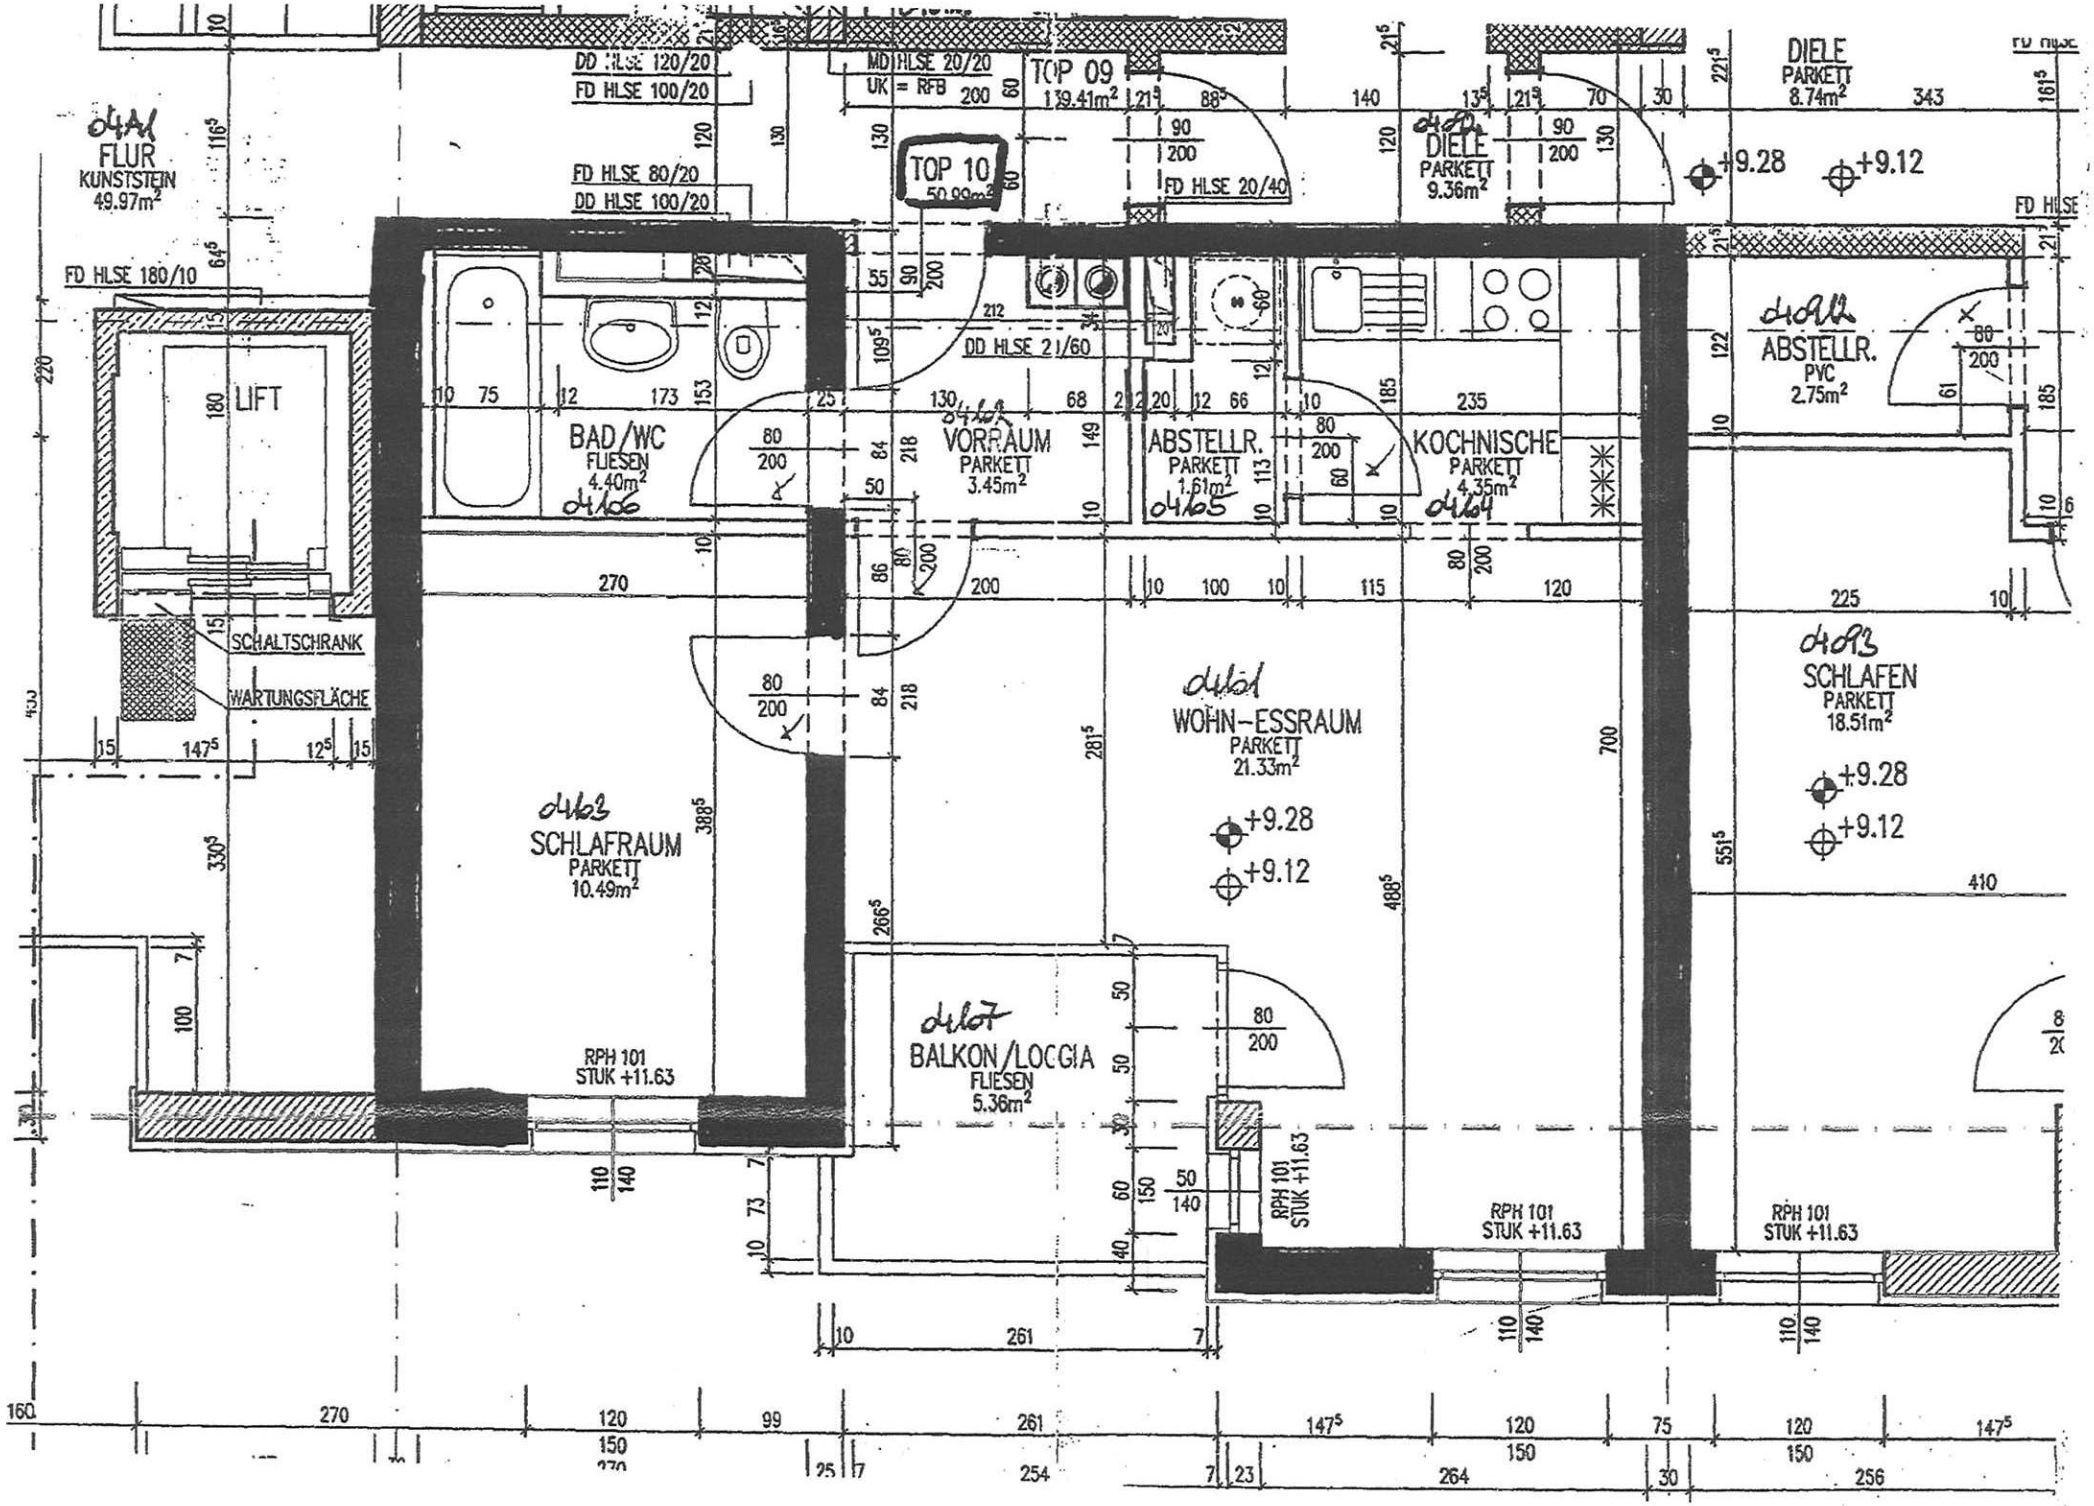

TOP 09
139.41m²
TOP 10
50.99m²
DIELE
PARKETT
8.74m²
DIELE
PARKETT
9.36m²
FLUR
KUNSTSTEIN
49.97m²
LIFT
BAD/WC
FLIESEN
4.40m²
VORRAUM
PARKETT
3.45m²
ABSTELLR.
PARKETT
1.61m²
KOCHNISCHE
PARKETT
4.35m²
ABSTELLR.
PVC
2.75m²
SCHLAFRAUM
PARKETT
10.49m²
WOHN-ESSRAUM
PARKETT
21.33m²
SCHLAFEN
PARKETT
18.51m²
BALKON/LOGGIA
FLIESEN
5.36m²
SCHALTSCHRANK
WARTUNGSFLÄCHE
FD HLSE 120/20
FD HLSE 100/20
FD HLSE 80/20
DD HLSE 100/20
FD HLSE 180/10
MD HLSE 20/20
UK = RFB
FD HLSE 20/40
DD HLSE 21/60
RPH 101
STUK +11.63
+9.28
+9.12