


GLANCE Salzburg - Alt Lieferung

LAGE

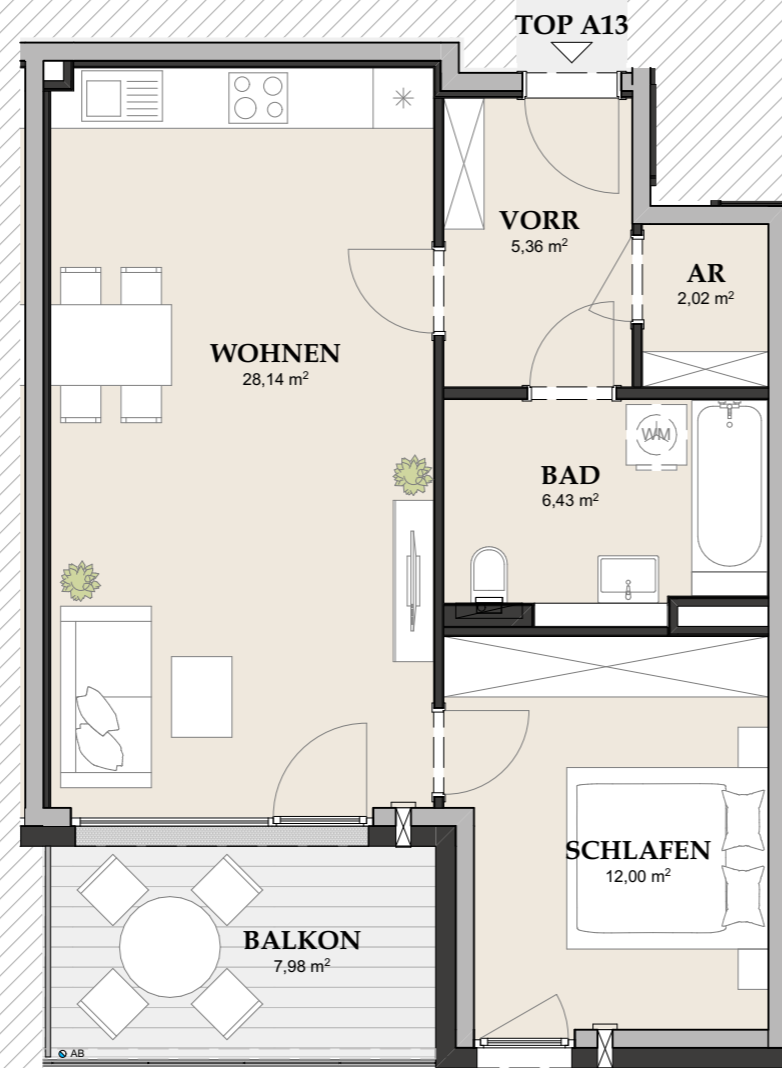

TOP A13 / 4.OG

AR	2,02
BAD	6,43
SCHLAFEN	12,00
VORR	5,36
WOHNEN	28,14
WOHNFLÄCHE	53,95 m²
4. OBERGESCHOSS BALKON	7,98

Planstand 30.01.2025

Diese Abbildung ist eine schematische Darstellung. Gültig ist das Natur-, Rohbaumaß. Möblierung gemäss Vorschlag des Bauträgers.

Maßstab 1:75

0m | 1m | 2m

* 10 Zusatzpunkte laut Richtlinie Barrierefreiheit zur Wohnbauförderung sind für dieses Top eingehalten!