

ERDGESCHOSS Haus 132A




Haus 132A
 Erdgeschoss: 80,90m²
 Obergeschoss: 74,20m²
Gesamt: 155,10m²

Adresse:
 MAYREDERGASSE 10 PARZ. 132 1210 WIEN
 Grundstück Nr.: 499/36 Kat.Gem.: 01652 BREITENLEE
 Datum: 25.09.2014 Maßstab: 1:50



OBERGESCHOSS Haus 132A

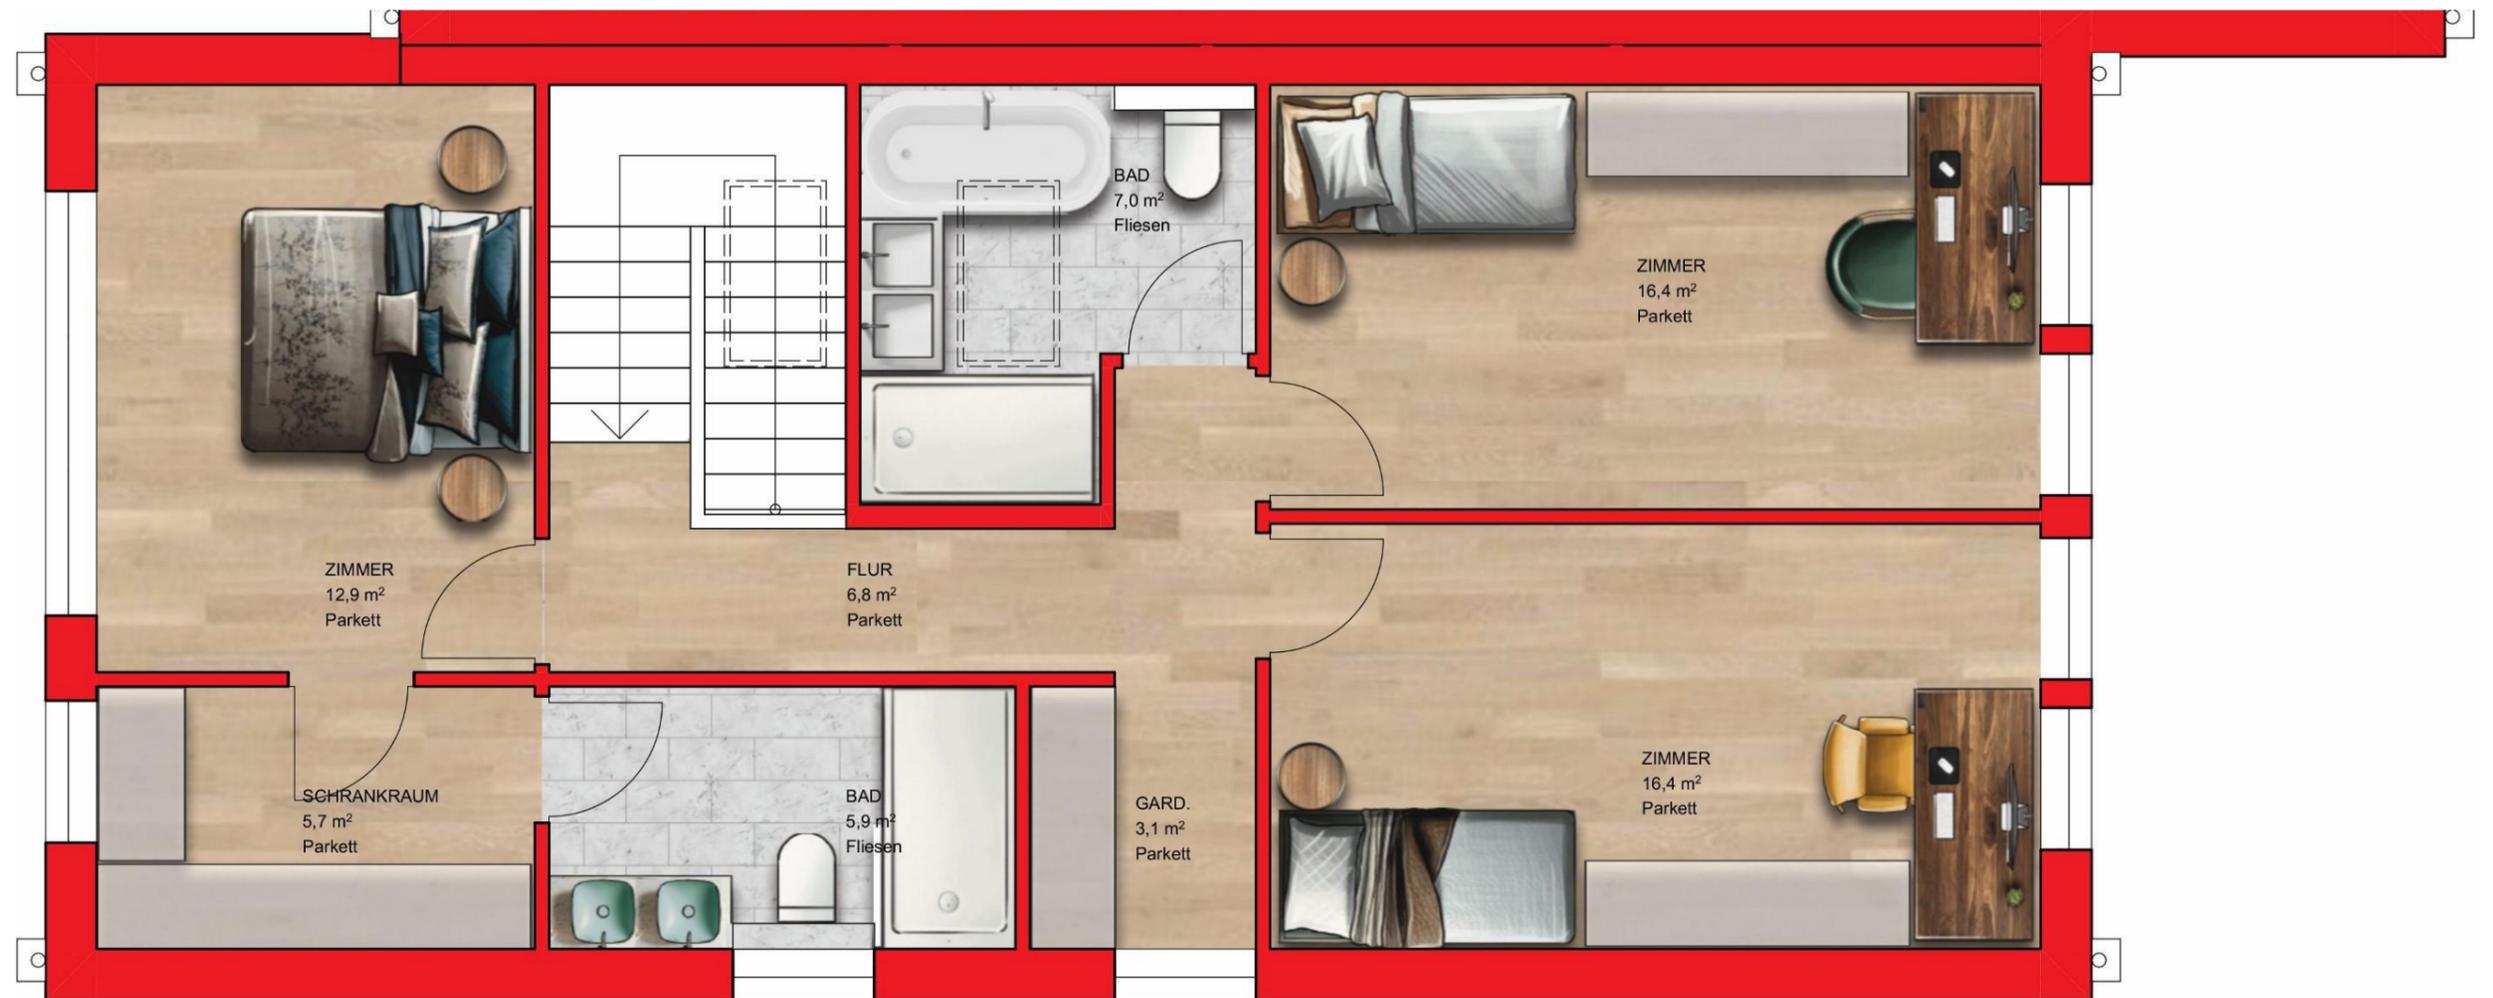

Haus 132A
 Erdgeschoss: 80,90m²
 Obergeschoss: 74,20m²
Gesamt: 155,10m²

Adresse:
 MAYREDERGASSE 10 PARZ. 132 1210 WIEN
 Grundstück Nr.: 499/36
 Datum: 25.08.2014
 Kat.Gem.: 01652 BREITENLEE
 Maßstab: 1:50