
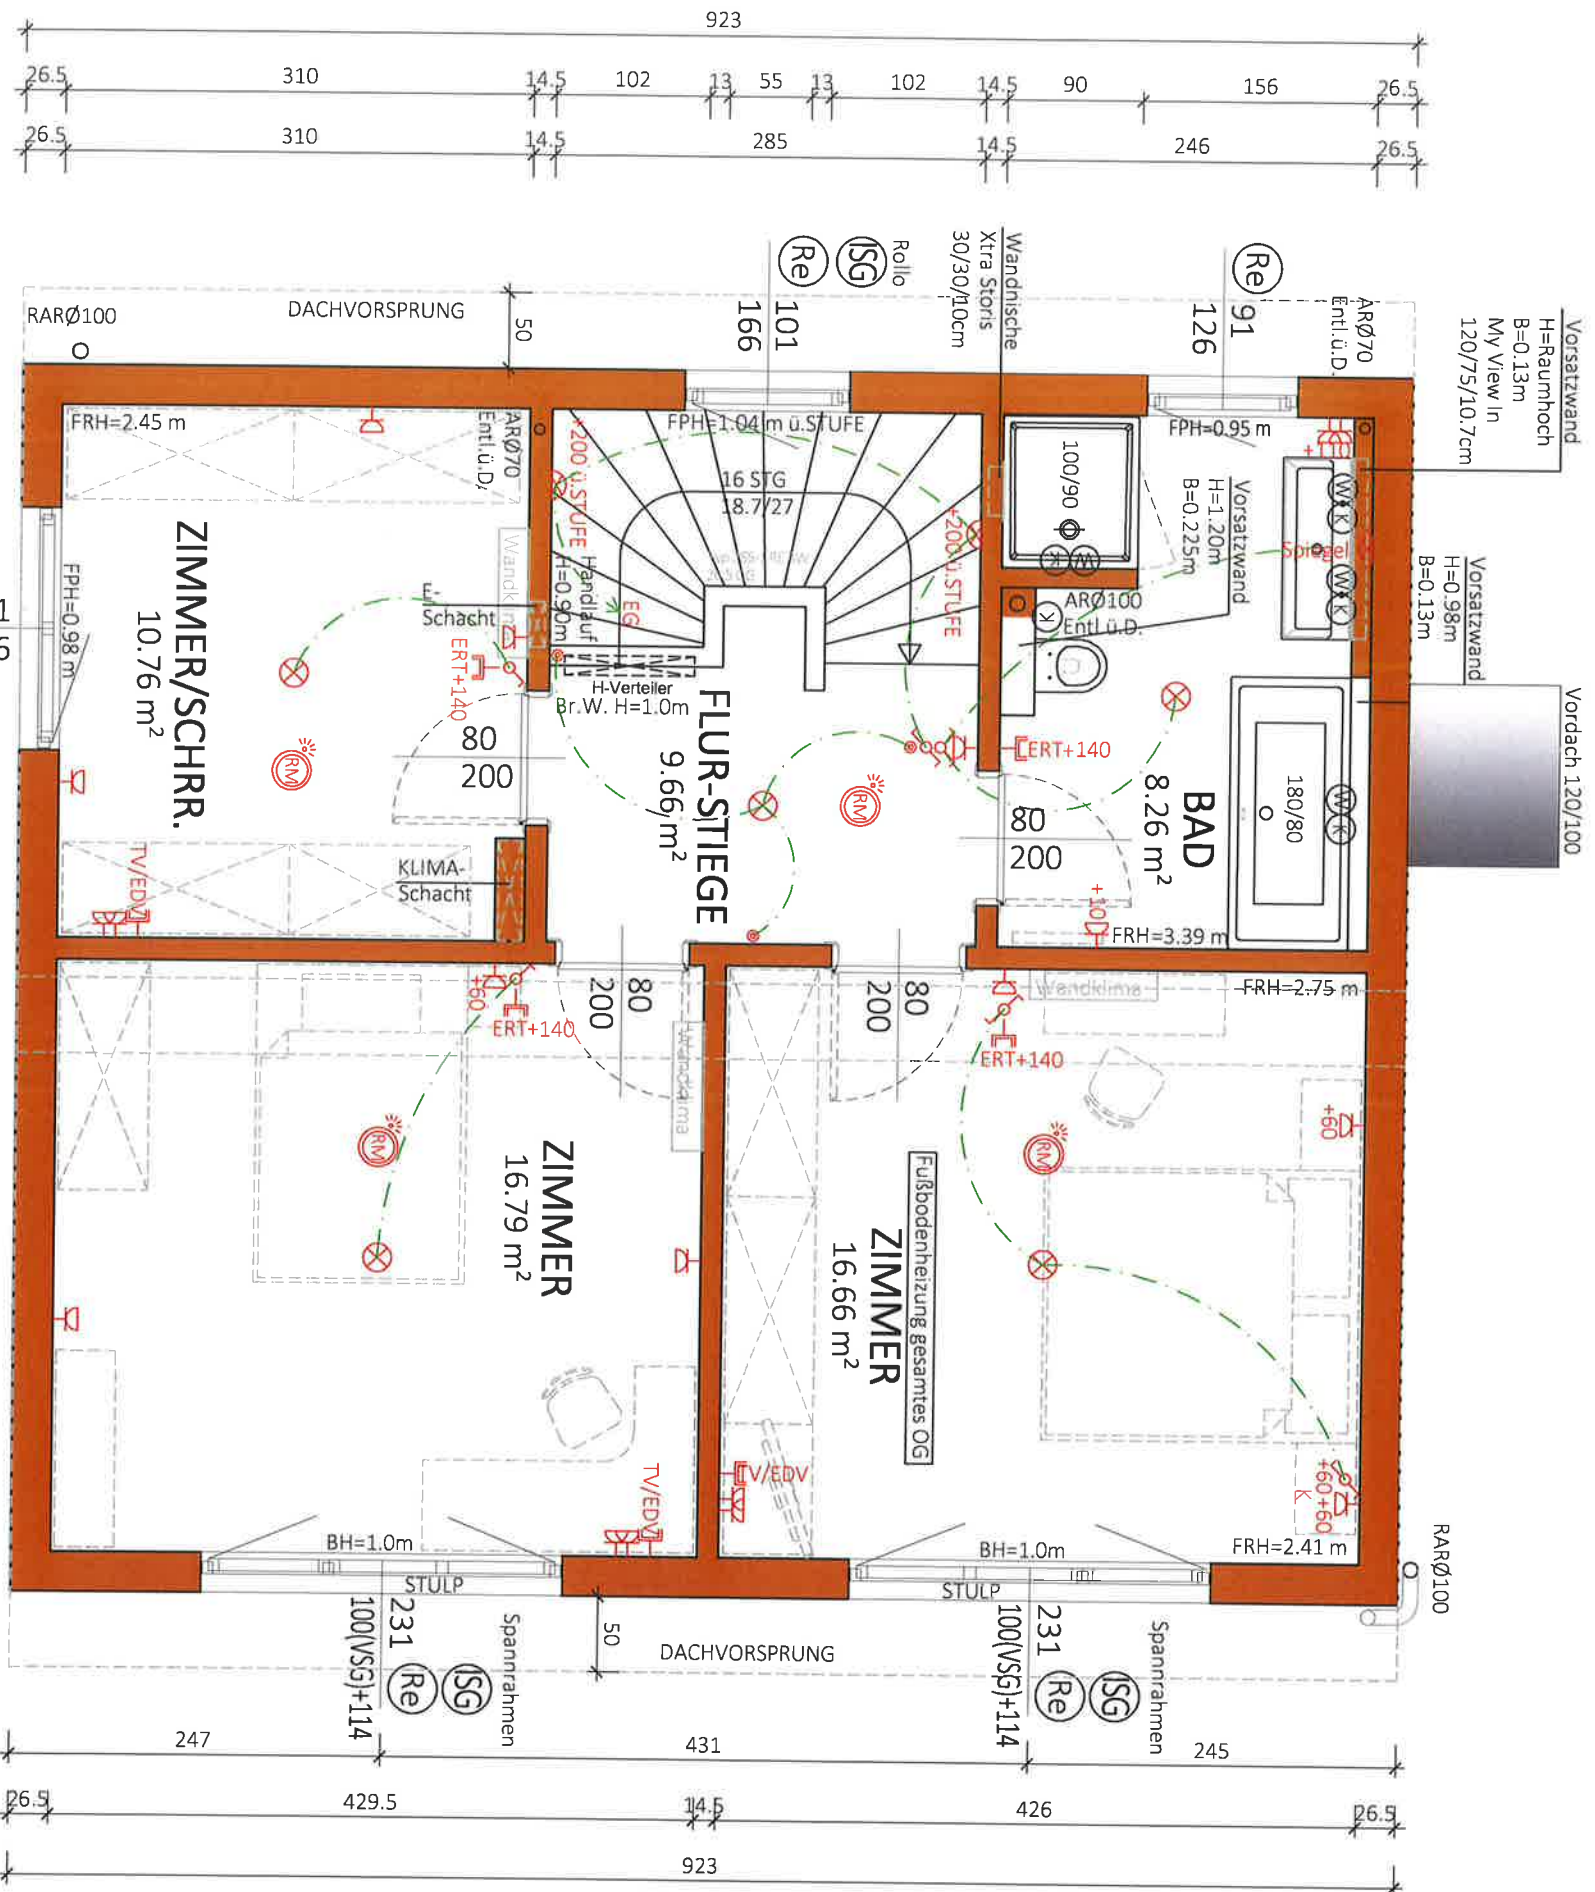


Re Rollläden elektrisch: Kästen und Führungsschienen Anthrazit, Behang Silber

ISG Insektenschutz

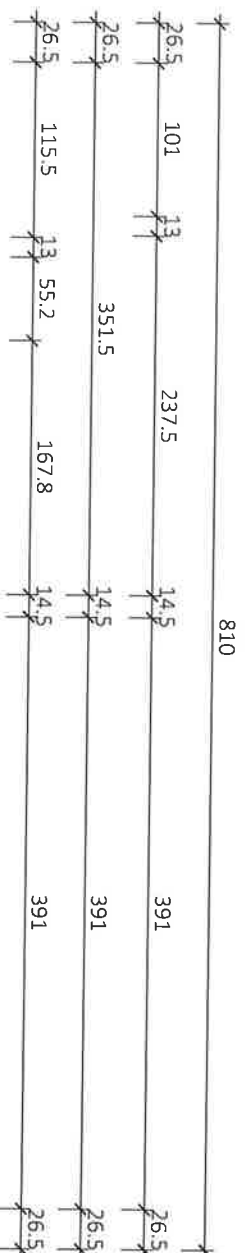

NGF:
62.13 m²
WNF:
57.91 m²

Typ: SONDER

1 STOCK

VORABZUG

M = 1:50

Gez: GT/KS/SF	Änderung: 25.03.2025/KS
---------------	-------------------------

Plantitel: 22-013-02-SB-OG-TOP4-WISENTGASSE 24.DWG





Glorit
Bausysteme
GmbH

A-2301 Gross Enzersdorf
Gloritstraße 2

T: +43 2249 / 7090
W: gloriat@fhnw.at

Re
Rollläden elektrisch: Kästen und
Führungsschienen Anthrazit,
Behang Silber

ISG
Insektenschutz

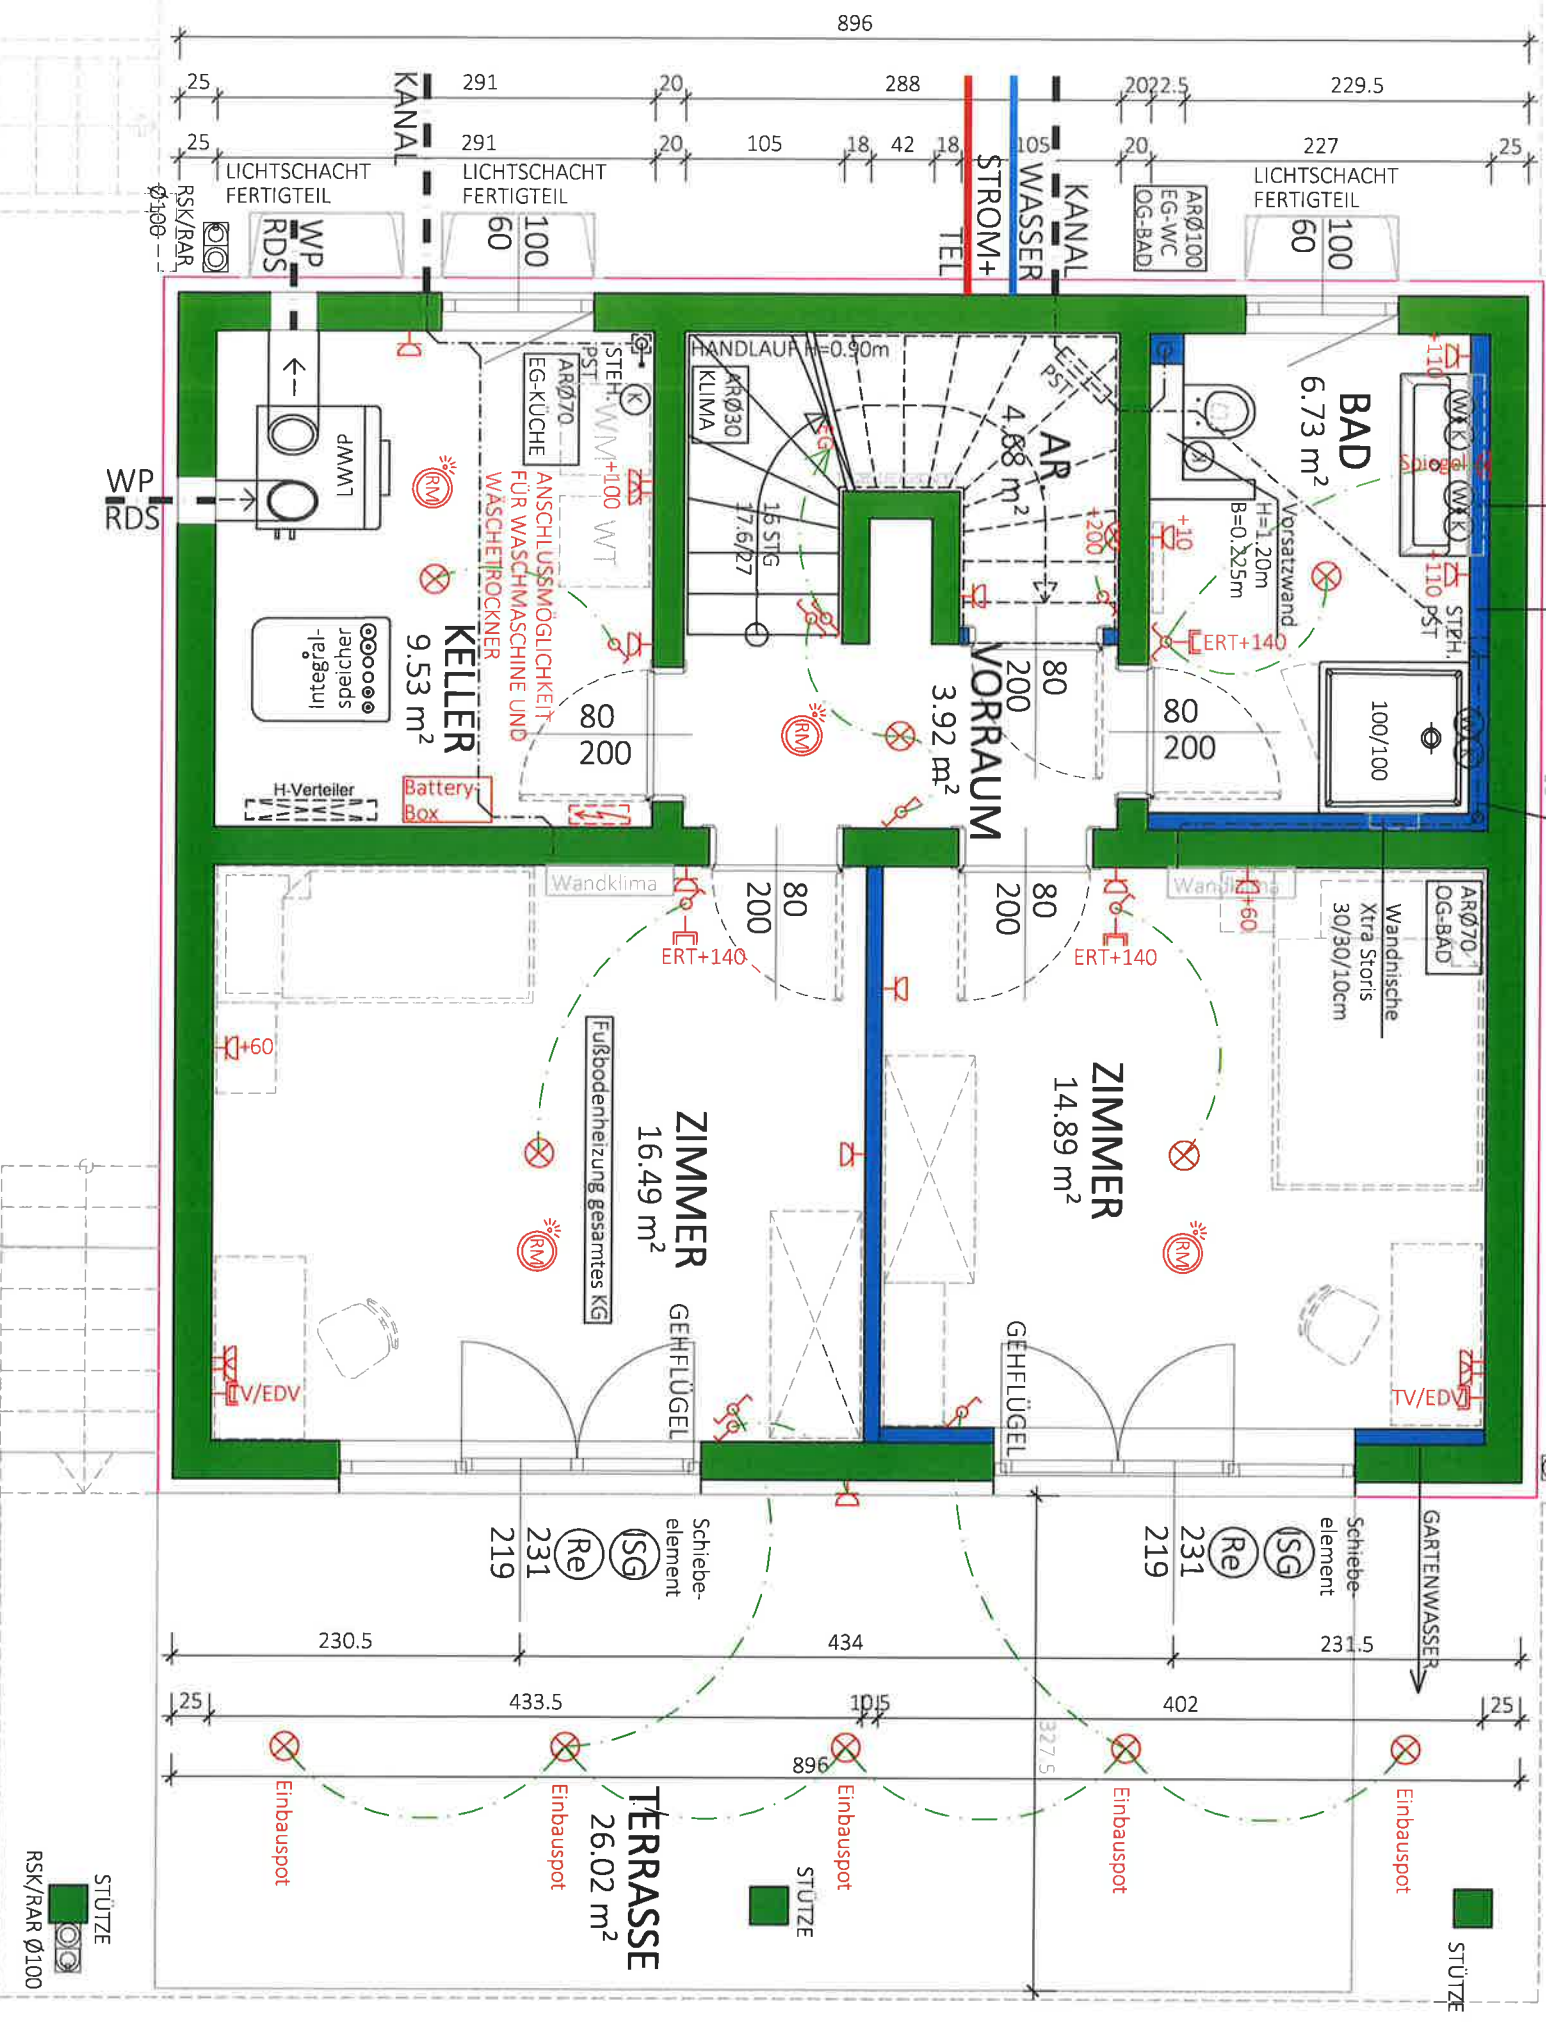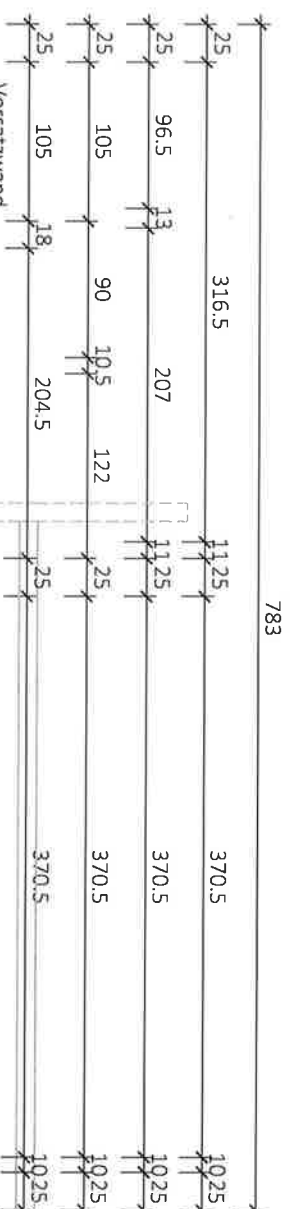

NF:
56.25 m²
BGF:
70.16 m²

Typ: SONDER

UNTERGESCHOSS

VORABZUG

M = 1.50	Technische Änderungen vorbehalten
Gez: GT/KS/SF	Datum: 20.03.2023
Änderung: 17.03.2025/GT	
Pfad: P:\ PROJEKTE -ACA\22-013 WISENTGASSE 22-2A\GEBÄUDEMODULE\SB-PLAN\TOP 4 Planterei: 22-013-00-SB-UG-TOP4-WISENTGASSE 24.DWG Freigabe: 25.03.2025 12:14	

GLORIT
DAS HAUS AM PLATZ

**Glorit
Bausysteme
GmbH**
A-2301 Gross Enzersdorf
Gloritstraße 2
T.: +43 2249 / 7090
W.: glorit.at



Typ: SONDER
SCHNITT

VORABZUG

Technische Änderungen vorbehalten

M = 1:50

Datum: 20.02.2023

Gez: KS

Änderung: 25.03.2025/KS

Pfad: P:\PROJEKTE -ACA\22-013 WISENTGASSE 22-24\GEBÄUDEMODULE\SB PLÄNE\TOP 4

Plantitel: 22-013-04-SB-SCHNITT-TOP4-WISENTGASSE 24.DWG


Freigabe: 25.03.2025 KKH




Glorit
Bausysteme
GmbH

A-2301 Gross Enzersdorf
Gloritstraße 2


T: +43 2249 / 7090
W: glorit.at

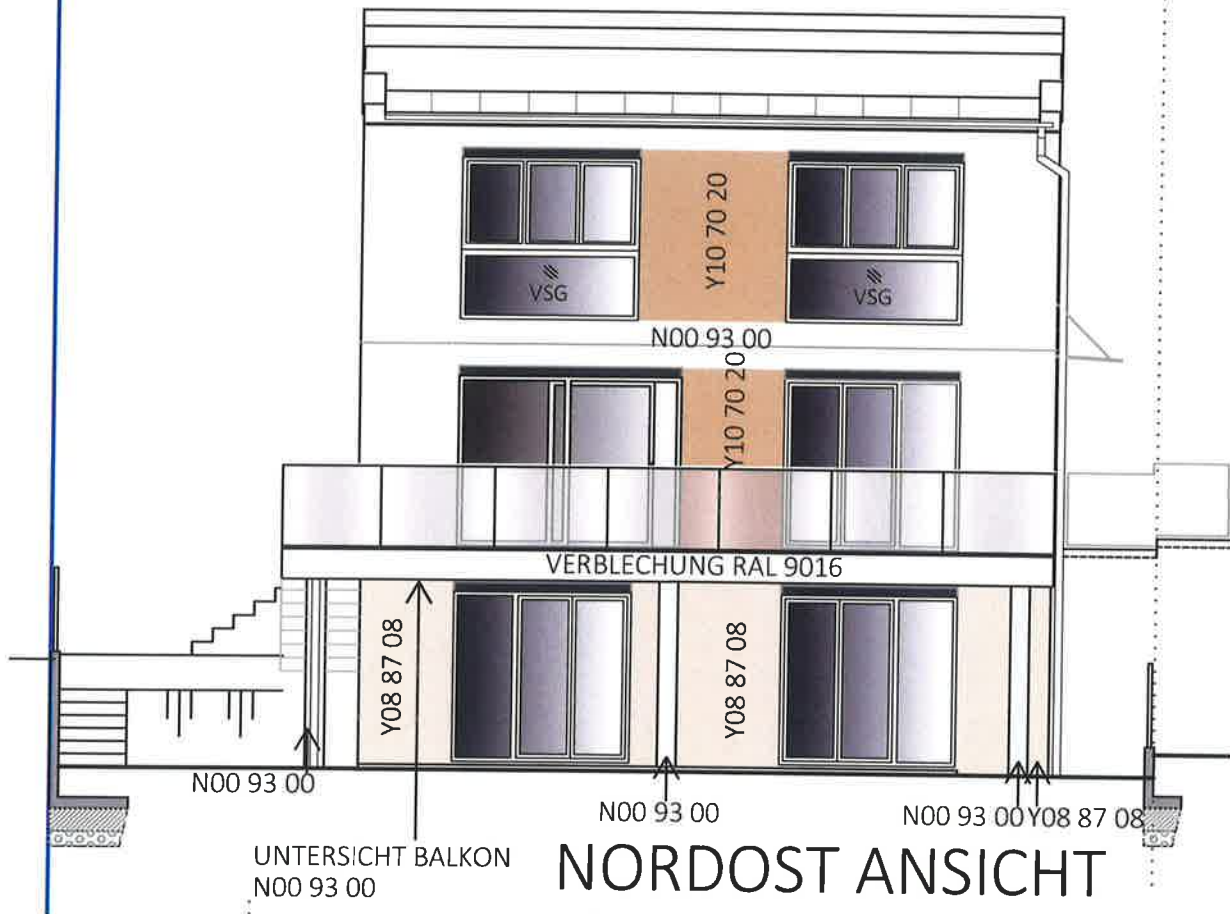


NORDOST ANSICHT
HAUS 4

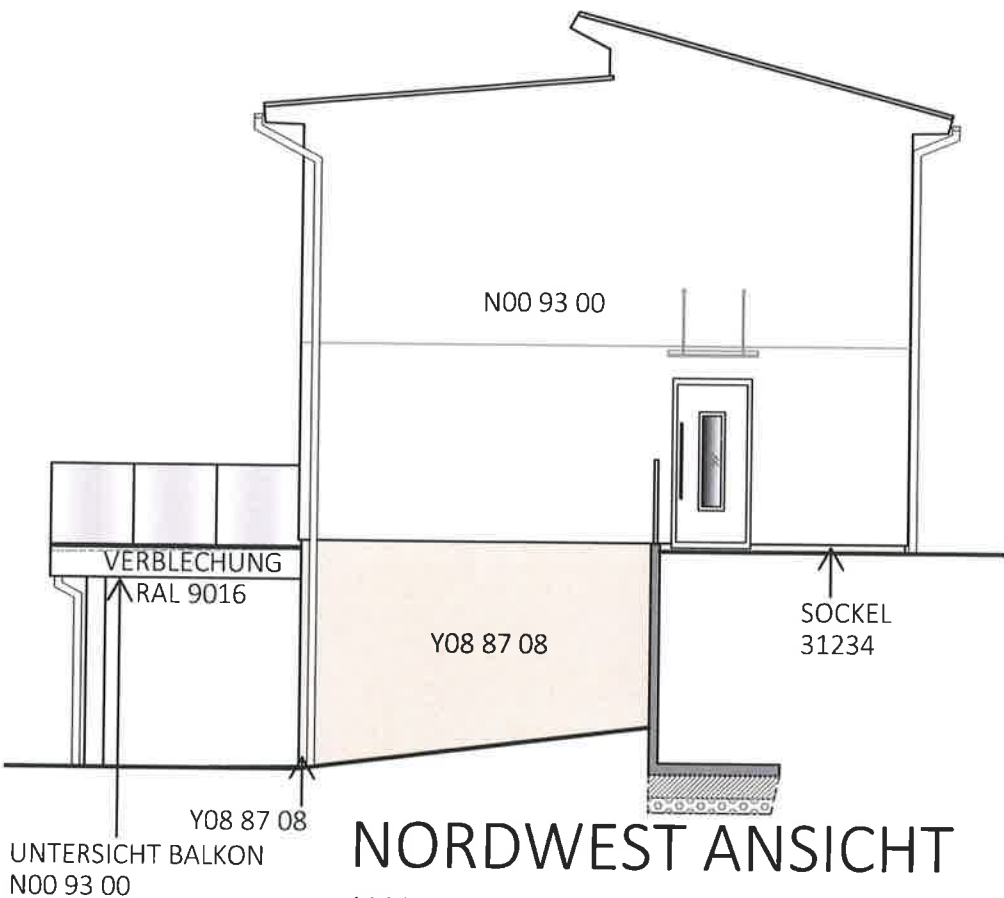

NORDWEST ANSICHT
HAUS 4

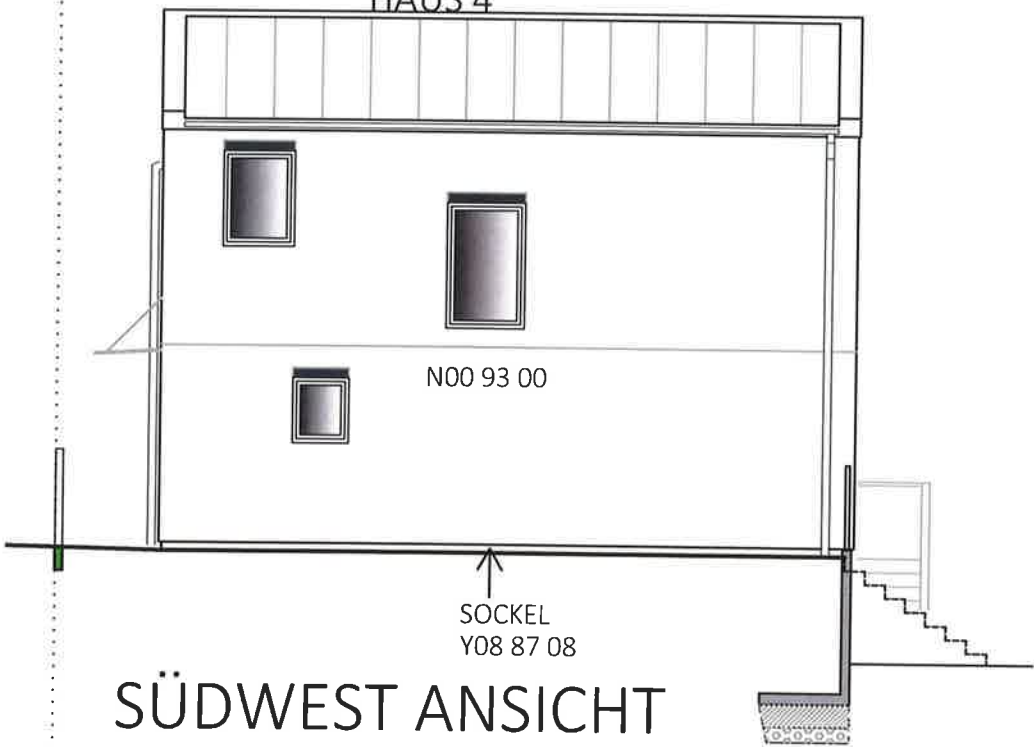

SÜDWEST ANSICHT
HAUS 4

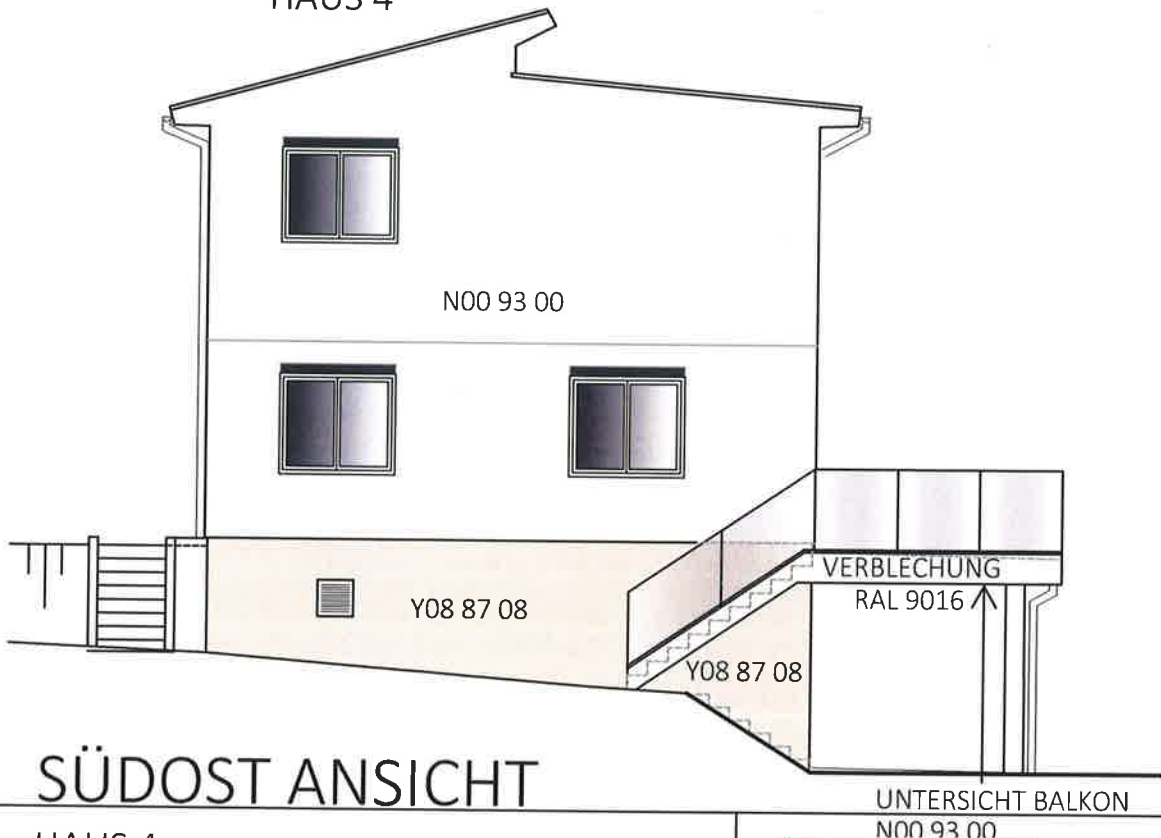

SÜDOST ANSICHT
HAUS 4



ORTGANGSAUSFÜHRUNG

UNTERSICHTSCHALUNG: WEISS
VERBLECHUNG: RAL 9006
VERBLECHUNG TERRASSE: RAL 9016
BRÜSTUNGSGLAS: KLARGLAS
ROLLÄDEN: KÄSTEN UND FÜHRUNGSSCHIENEN ANTHRAZIT
BEHANG SILBER

SOCKEL: Sto Y08 87 08
Sto N00 93 00
Sto Y10 70 20

Typ: SONDER
ANSICHTEN| FASSADENKONZEPT VORABZUG

M = 1:100
Gez: GT
Pfad: P:\PROJEKTE -ACA\22-013 WISENTGASSE 22-24\GEBÄUDEMODULE\SB-PLÄNE\TOP 4
Plantitel: 22-013-05-SB-ANSICHTEN-TOP4-WISENTGASSE 24.DWG
Datum: 23.02.2023
Änderung: 14.04.2025/GT
Freigabe: 15.04.25



Glorit
Bausysteme
GmbH
A-2301 Gross Enzersdorf
Gloritstraße 2
T: +43 2249 / 7090
W: glorit.at