




Lageplan

Gemeinde Puchenstuben

3214 Puchenstuben, Christian Haller Straße 1
 Tel: 02726/238
 e-Mail: gemeinde@puchenstuben.gv.at

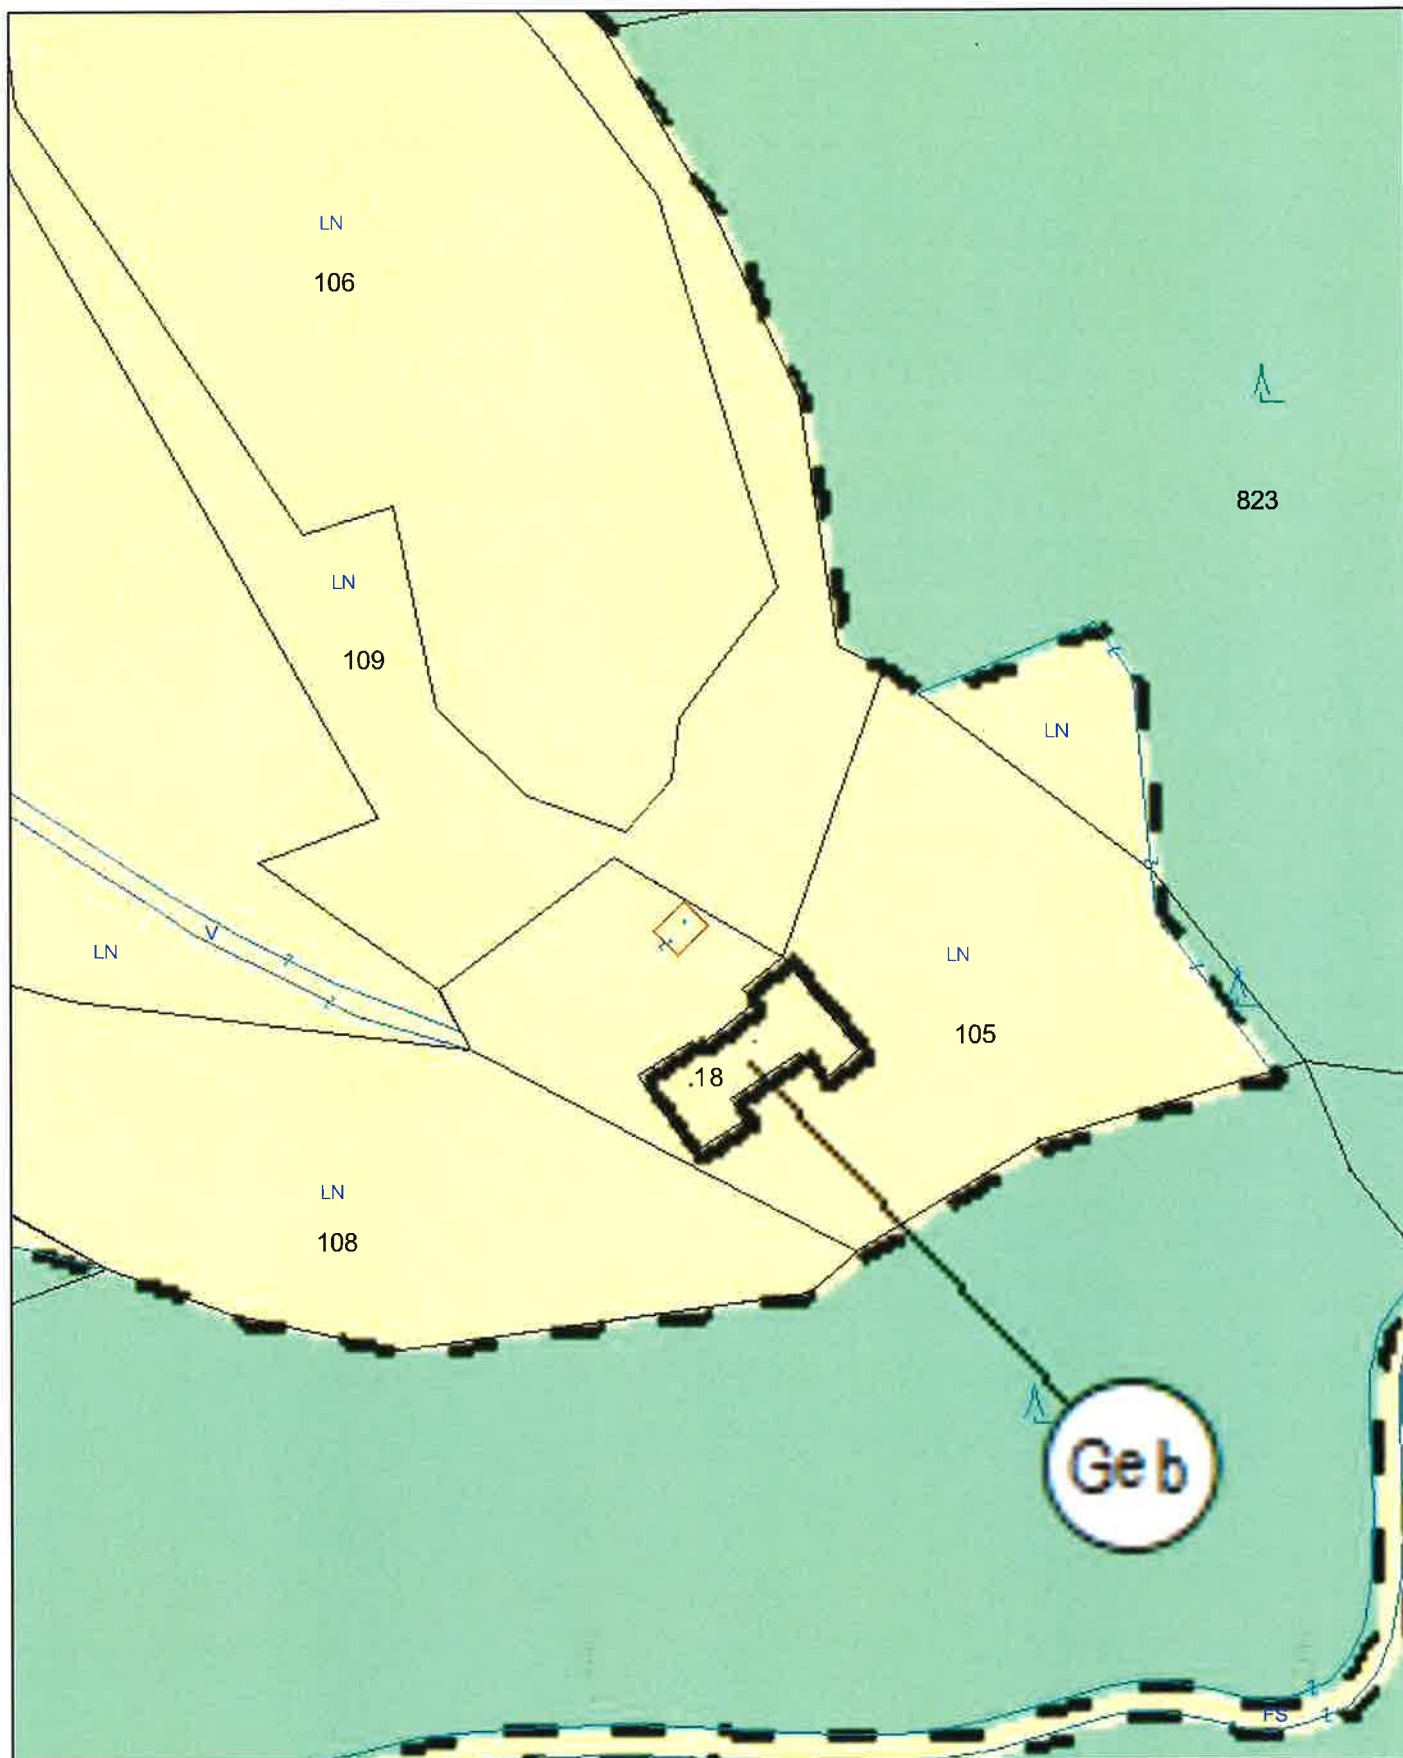

Plotdatum: 17.02.2026
 Maßstab (im Original): 1:1.000
 Erstellt durch Anwender:
 Henriette Deuretzbacher_Puchenstuben

Copyright: DKM - (c) Bundesamt für Eich-und Vermessungswesen
 HINWEIS: Rechtsanspruch aus dieser Darstellung nicht ableitbar!

0 12,5 25 50 Meter