


LEGENDE

- BESTAND
- ABBRUCH
- NEU

WOHNNUTZFLÄCHE:

Bungalow: rd. 141,5 m<sup>2</sup>  
Keller: voll unterkellert  
Garage: ca. 42 m<sup>2</sup> (nicht gemessen)  
Terrasse: ca. 34 m<sup>2</sup> (nicht gemessen)

MASSSTAB:

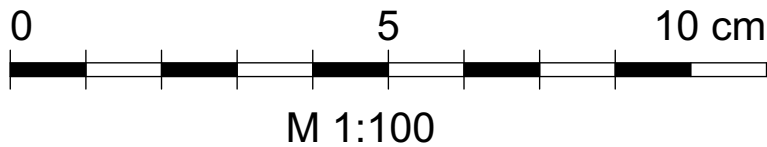


GRUNDSTÜCK:

GST-NR: .1438  
Gesamtfläche: 650 m<sup>2</sup>

KOTEN PRÜFEN  
UND NATURMAß  
NEHMEN!

Einfamilienhaus/Bungalow

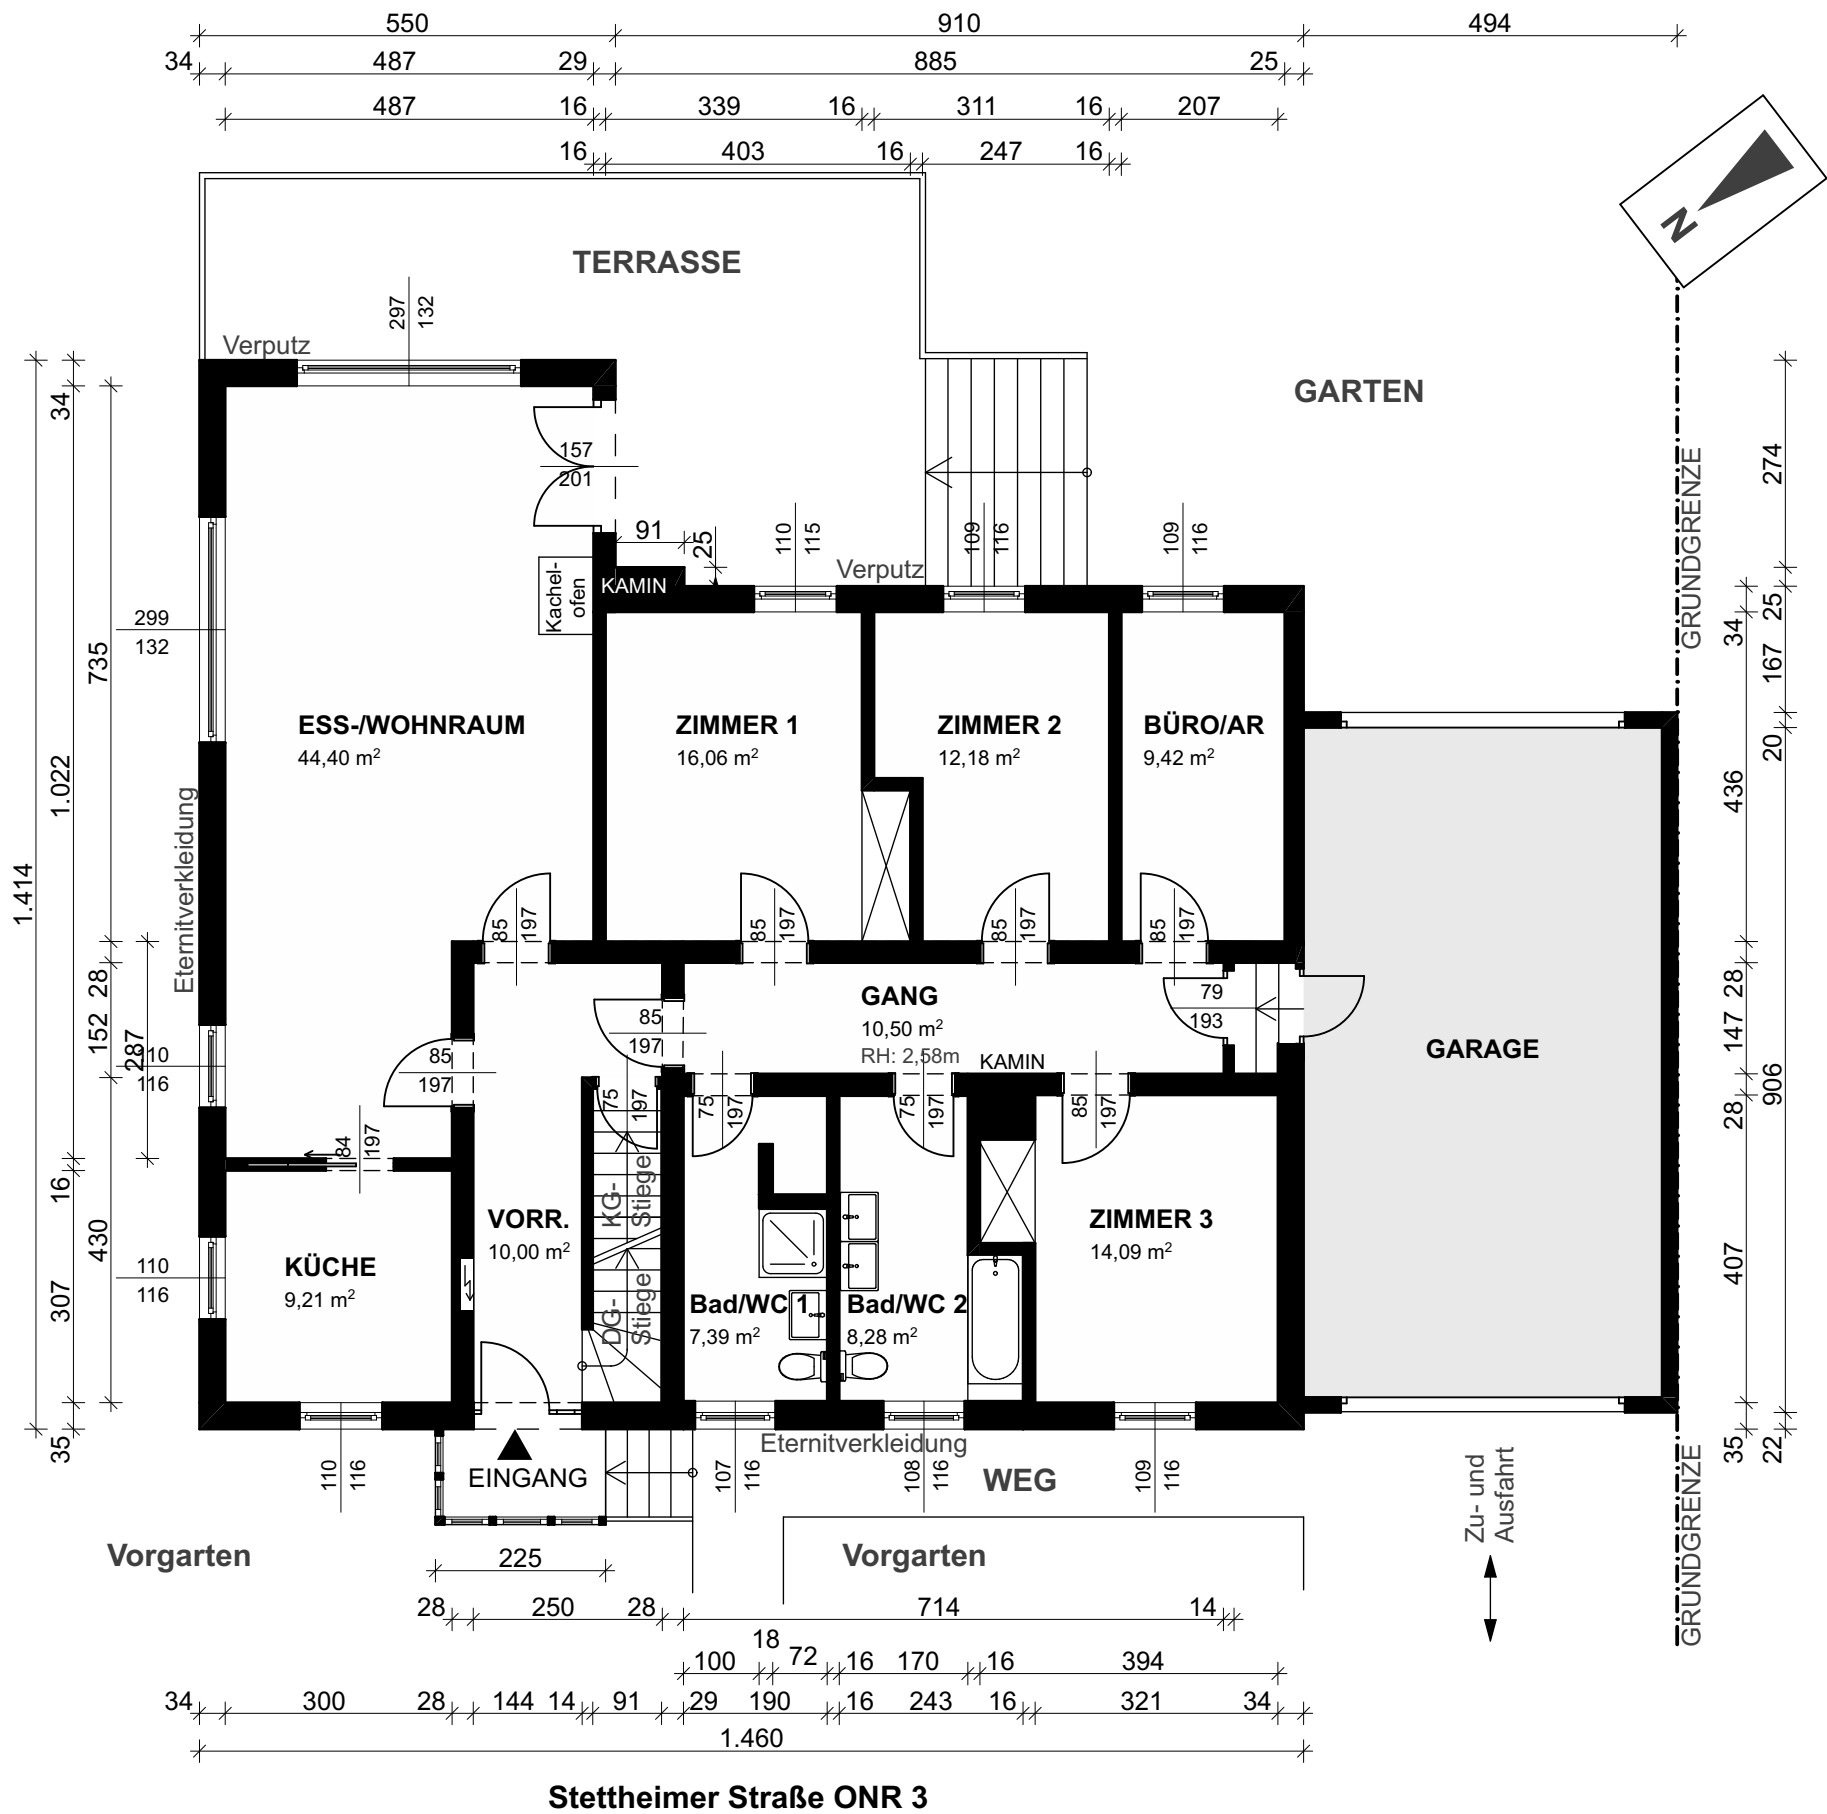

GRUNDRISS \_ ERDGESCHOSS