


Re Rollläden elektrisch: Kästen und Führungsschienen Anthrazit , Behang Silber

ISG Insektenschutz

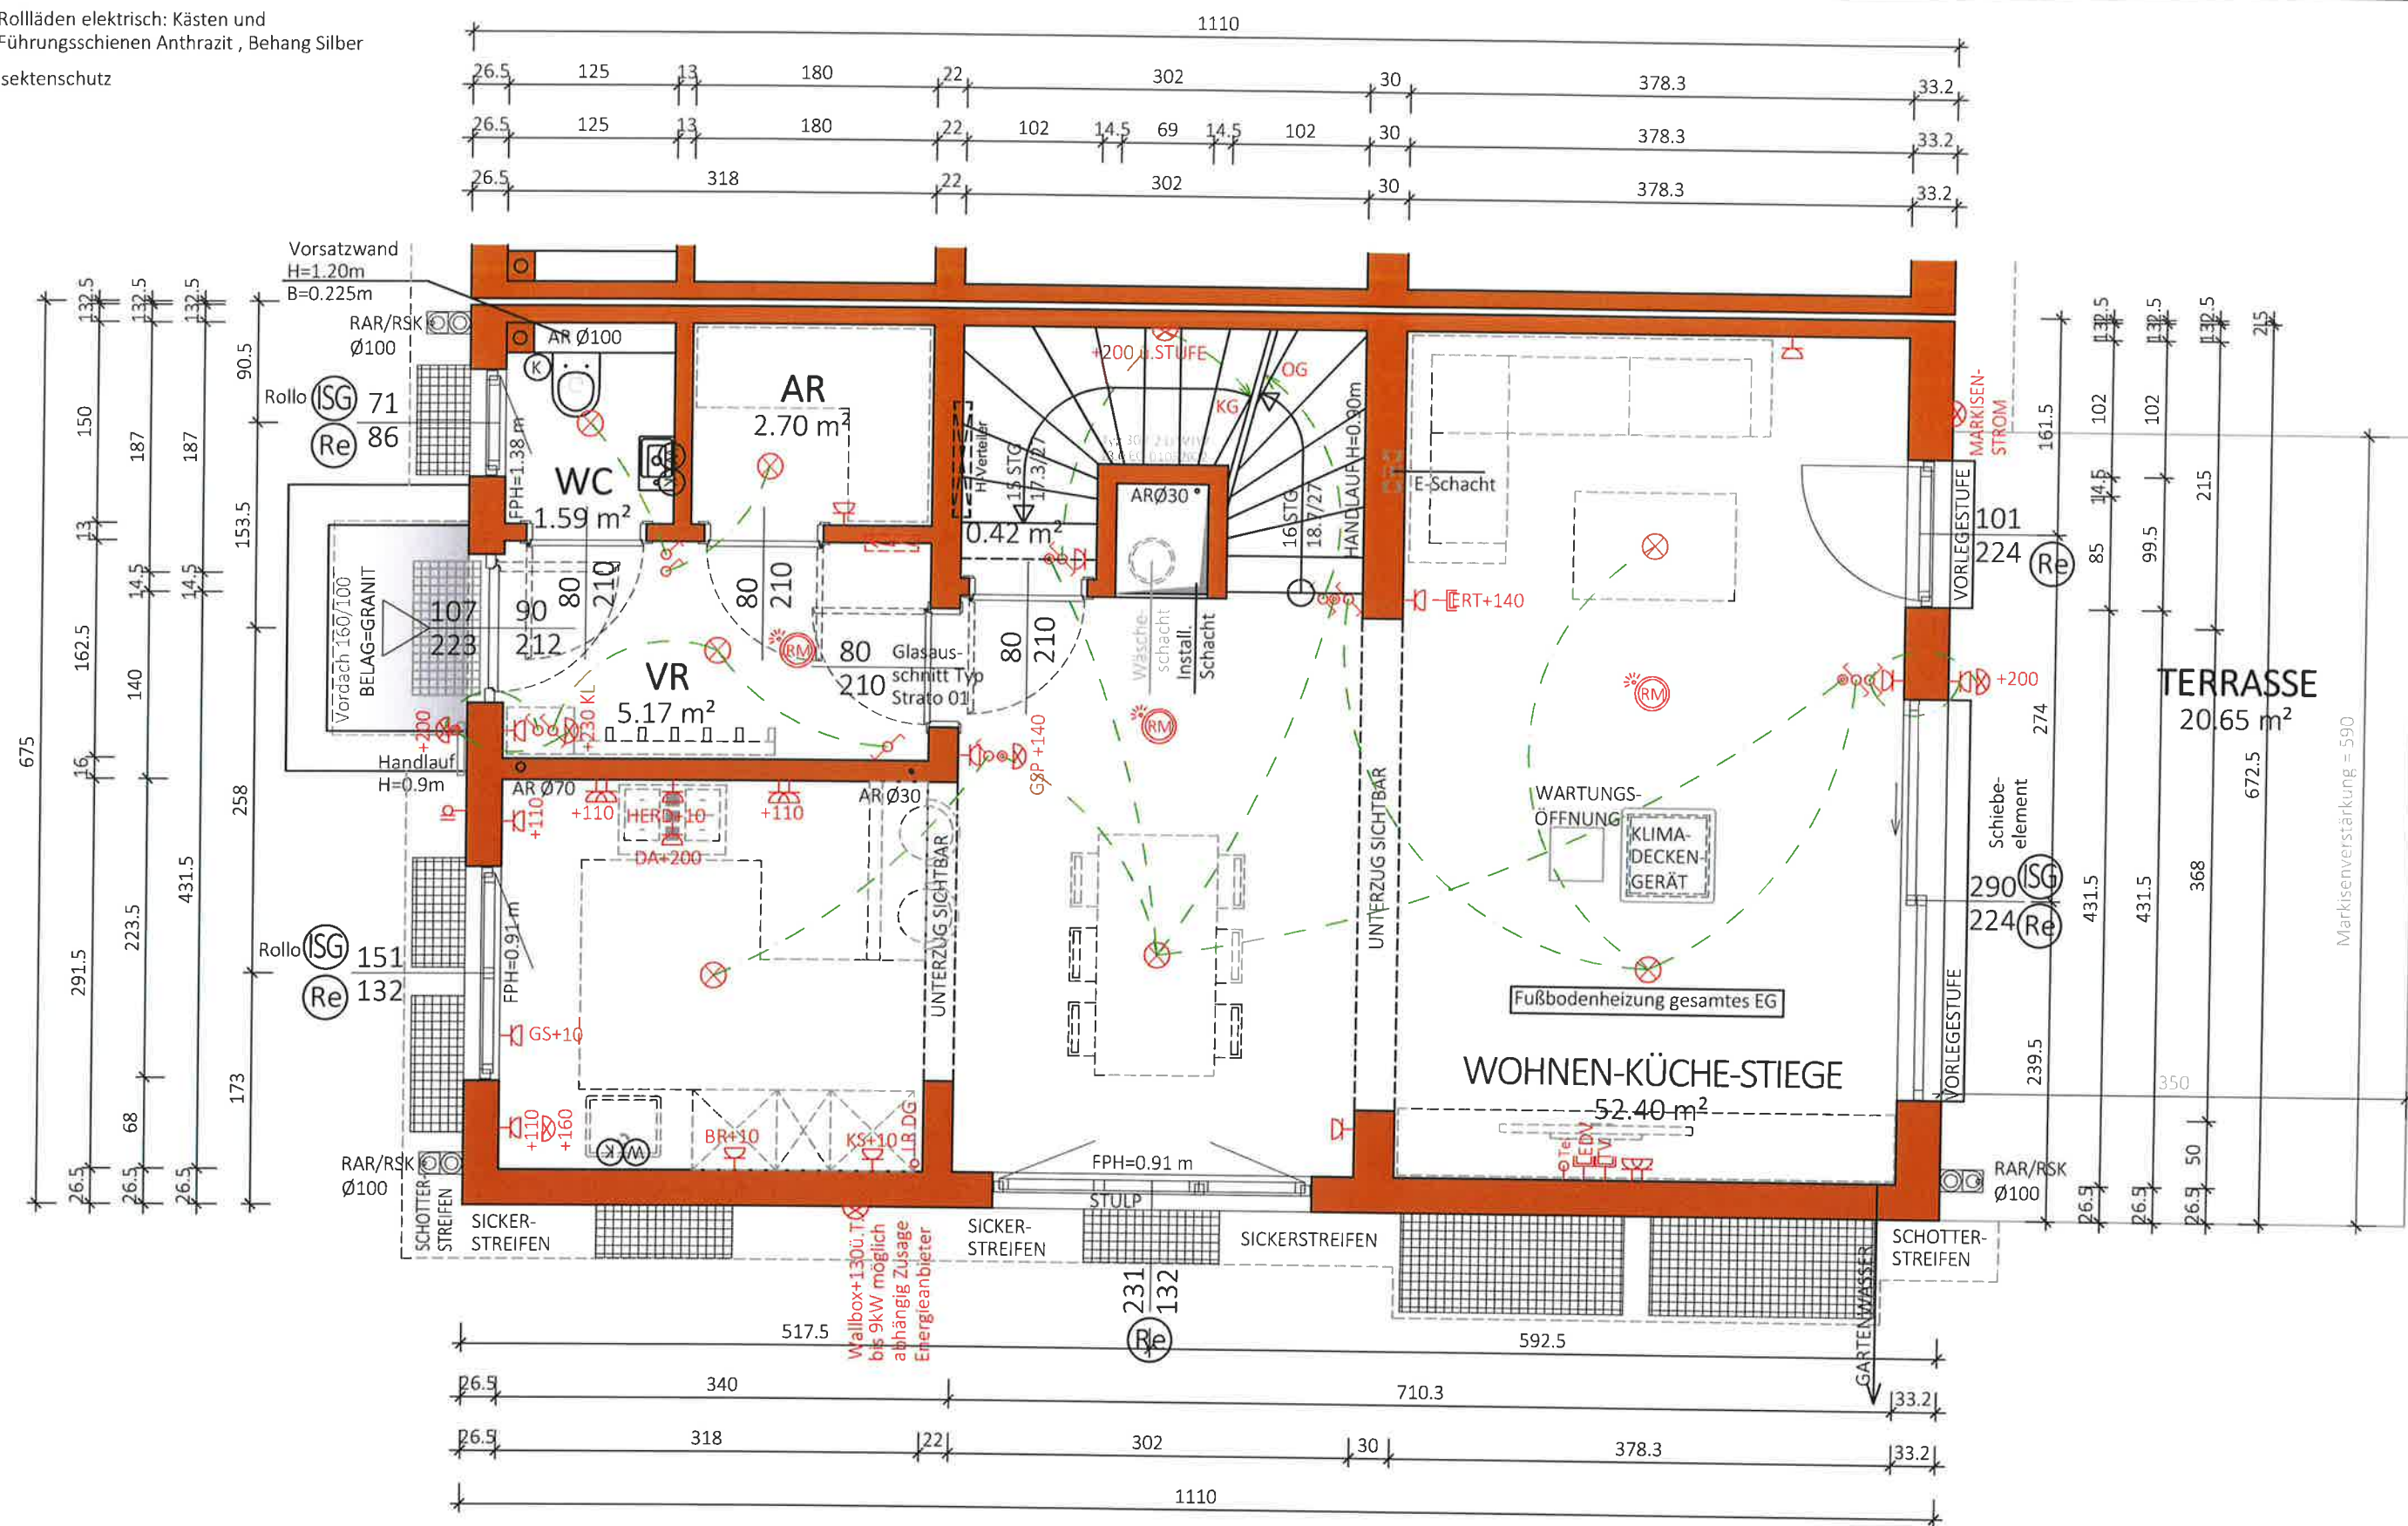

NGF: 61.86 m²

WNF: 57.78 m²

Typ: SONDER	
ERDGESCHOSS	
M = 1:50	VORABZUG
Gez: KS/SF	Technische Änderungen vorbehalten
Pfad: P:\ PROJEKTE \ACA\23-008 FLORIAN-BERNDL-GASSE 215\GEBÄUDEMODULE\SB-PLÄNE\TOP 2	Datum: 13.06.2023
Plantitel: 23-008-01-SB-EG-TOP 2-FLORIAN-BERNDL-GASSE 215.DWG	Änderung: 10.10.2024/DM
	Freigabe: 10.10.2024 10.10.24 DM



Glorit
Bausysteme
GmbH

A-2301 Gross Enzersdorf
Gloritstraße 2


T: +43 2249 / 7090
W: glorit.at

Re

Rollläden elektrisch: Kästen und Führungsschienen Anthrazit , Behang Silber

ISG

Insektenschutz

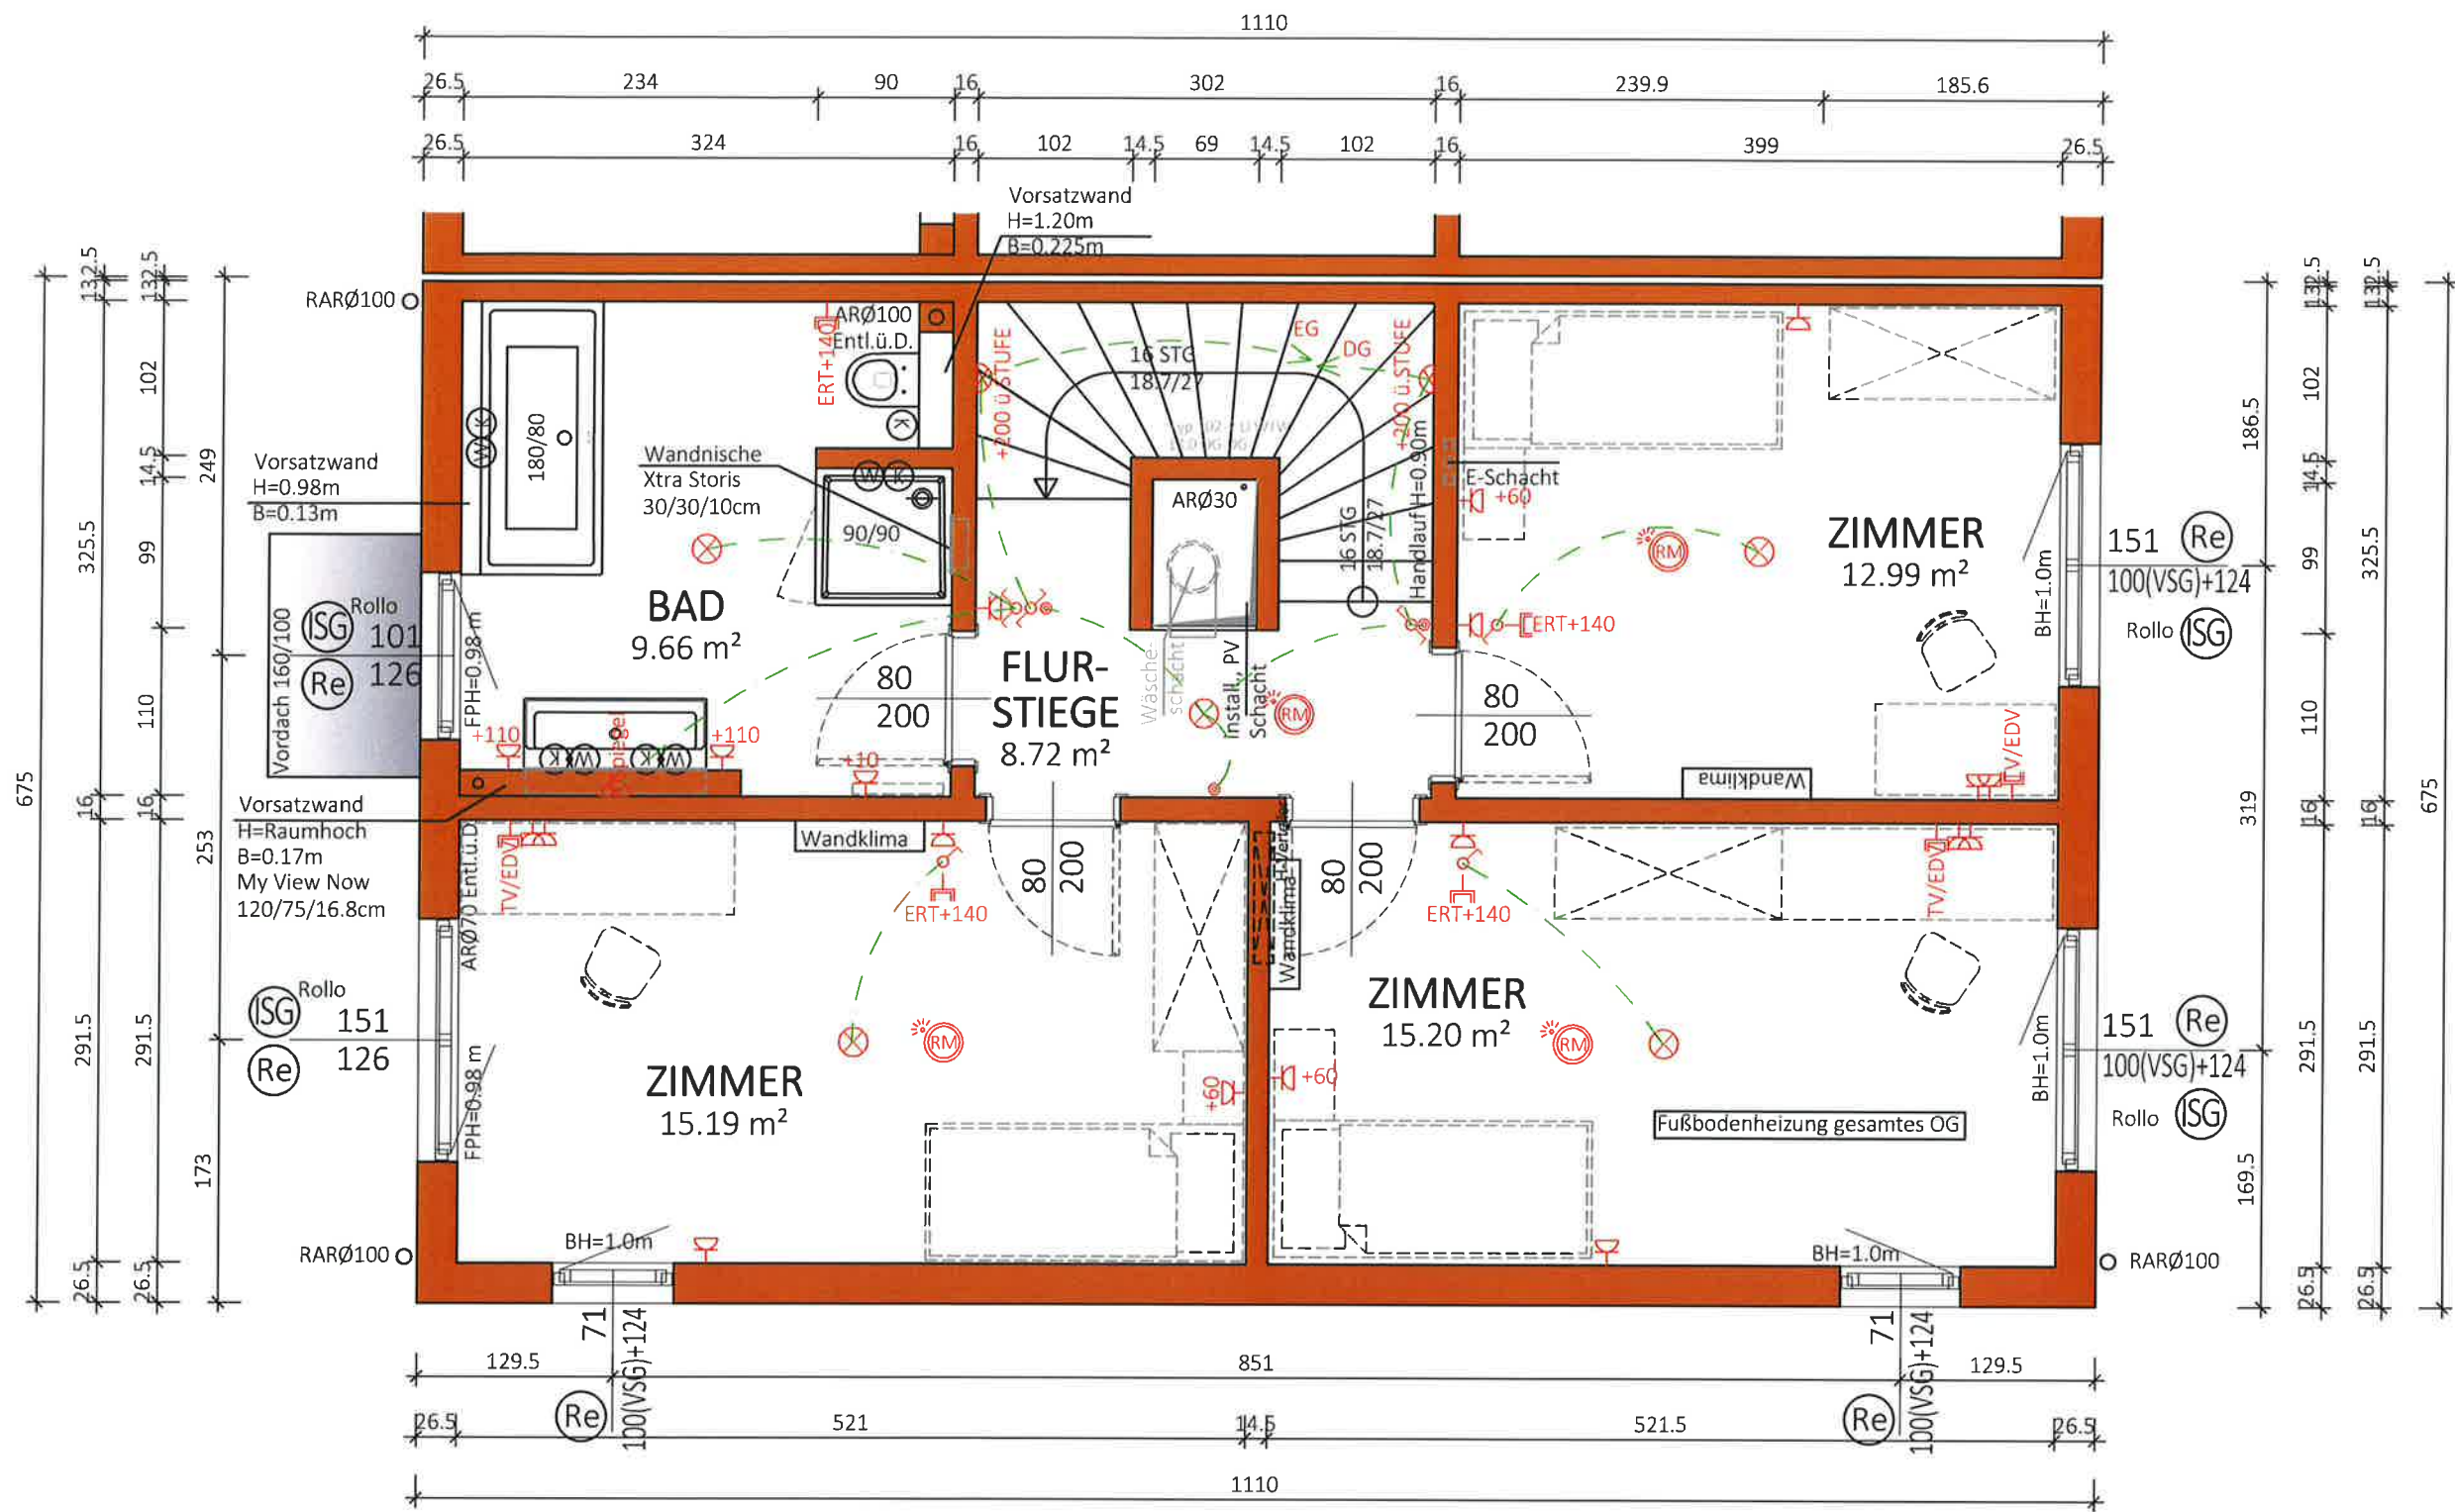

NGF:
61.76 m²
WNF:
57.43 m²


Typ:SONDER	
1 STOCK	
M = 1-50	
Gez: KS/SF	VORABZUG
Pfad: P:\ PROJEKTE -ACA\23-008 FLORIAN-BERNDL-GASSE 215\GEBÄUDEMODULE\SB-PLÄNE\TOP 2	Technische Änderungen vorbehalten
Plantitel: 23-008-02-SB-OG-TOP 2-FLORIAN-BERNDL-GASSE 215.DWG	Datum: 14.06.2023
	Änderung: 16.09.2024/DM
	Freigabe: 16.09.2024/11 21.26 1111



Glorit
Bausysteme
GmbH
A-2301 Gross Enzersdorf
Gloritstraße 2
T: +43 2249 / 7090
W: glorit.at

(Re) Rollläden elektrisch: Kästen und Führungsschienen Anthrazit, Behang Silber

(ISG) Insektenschutz

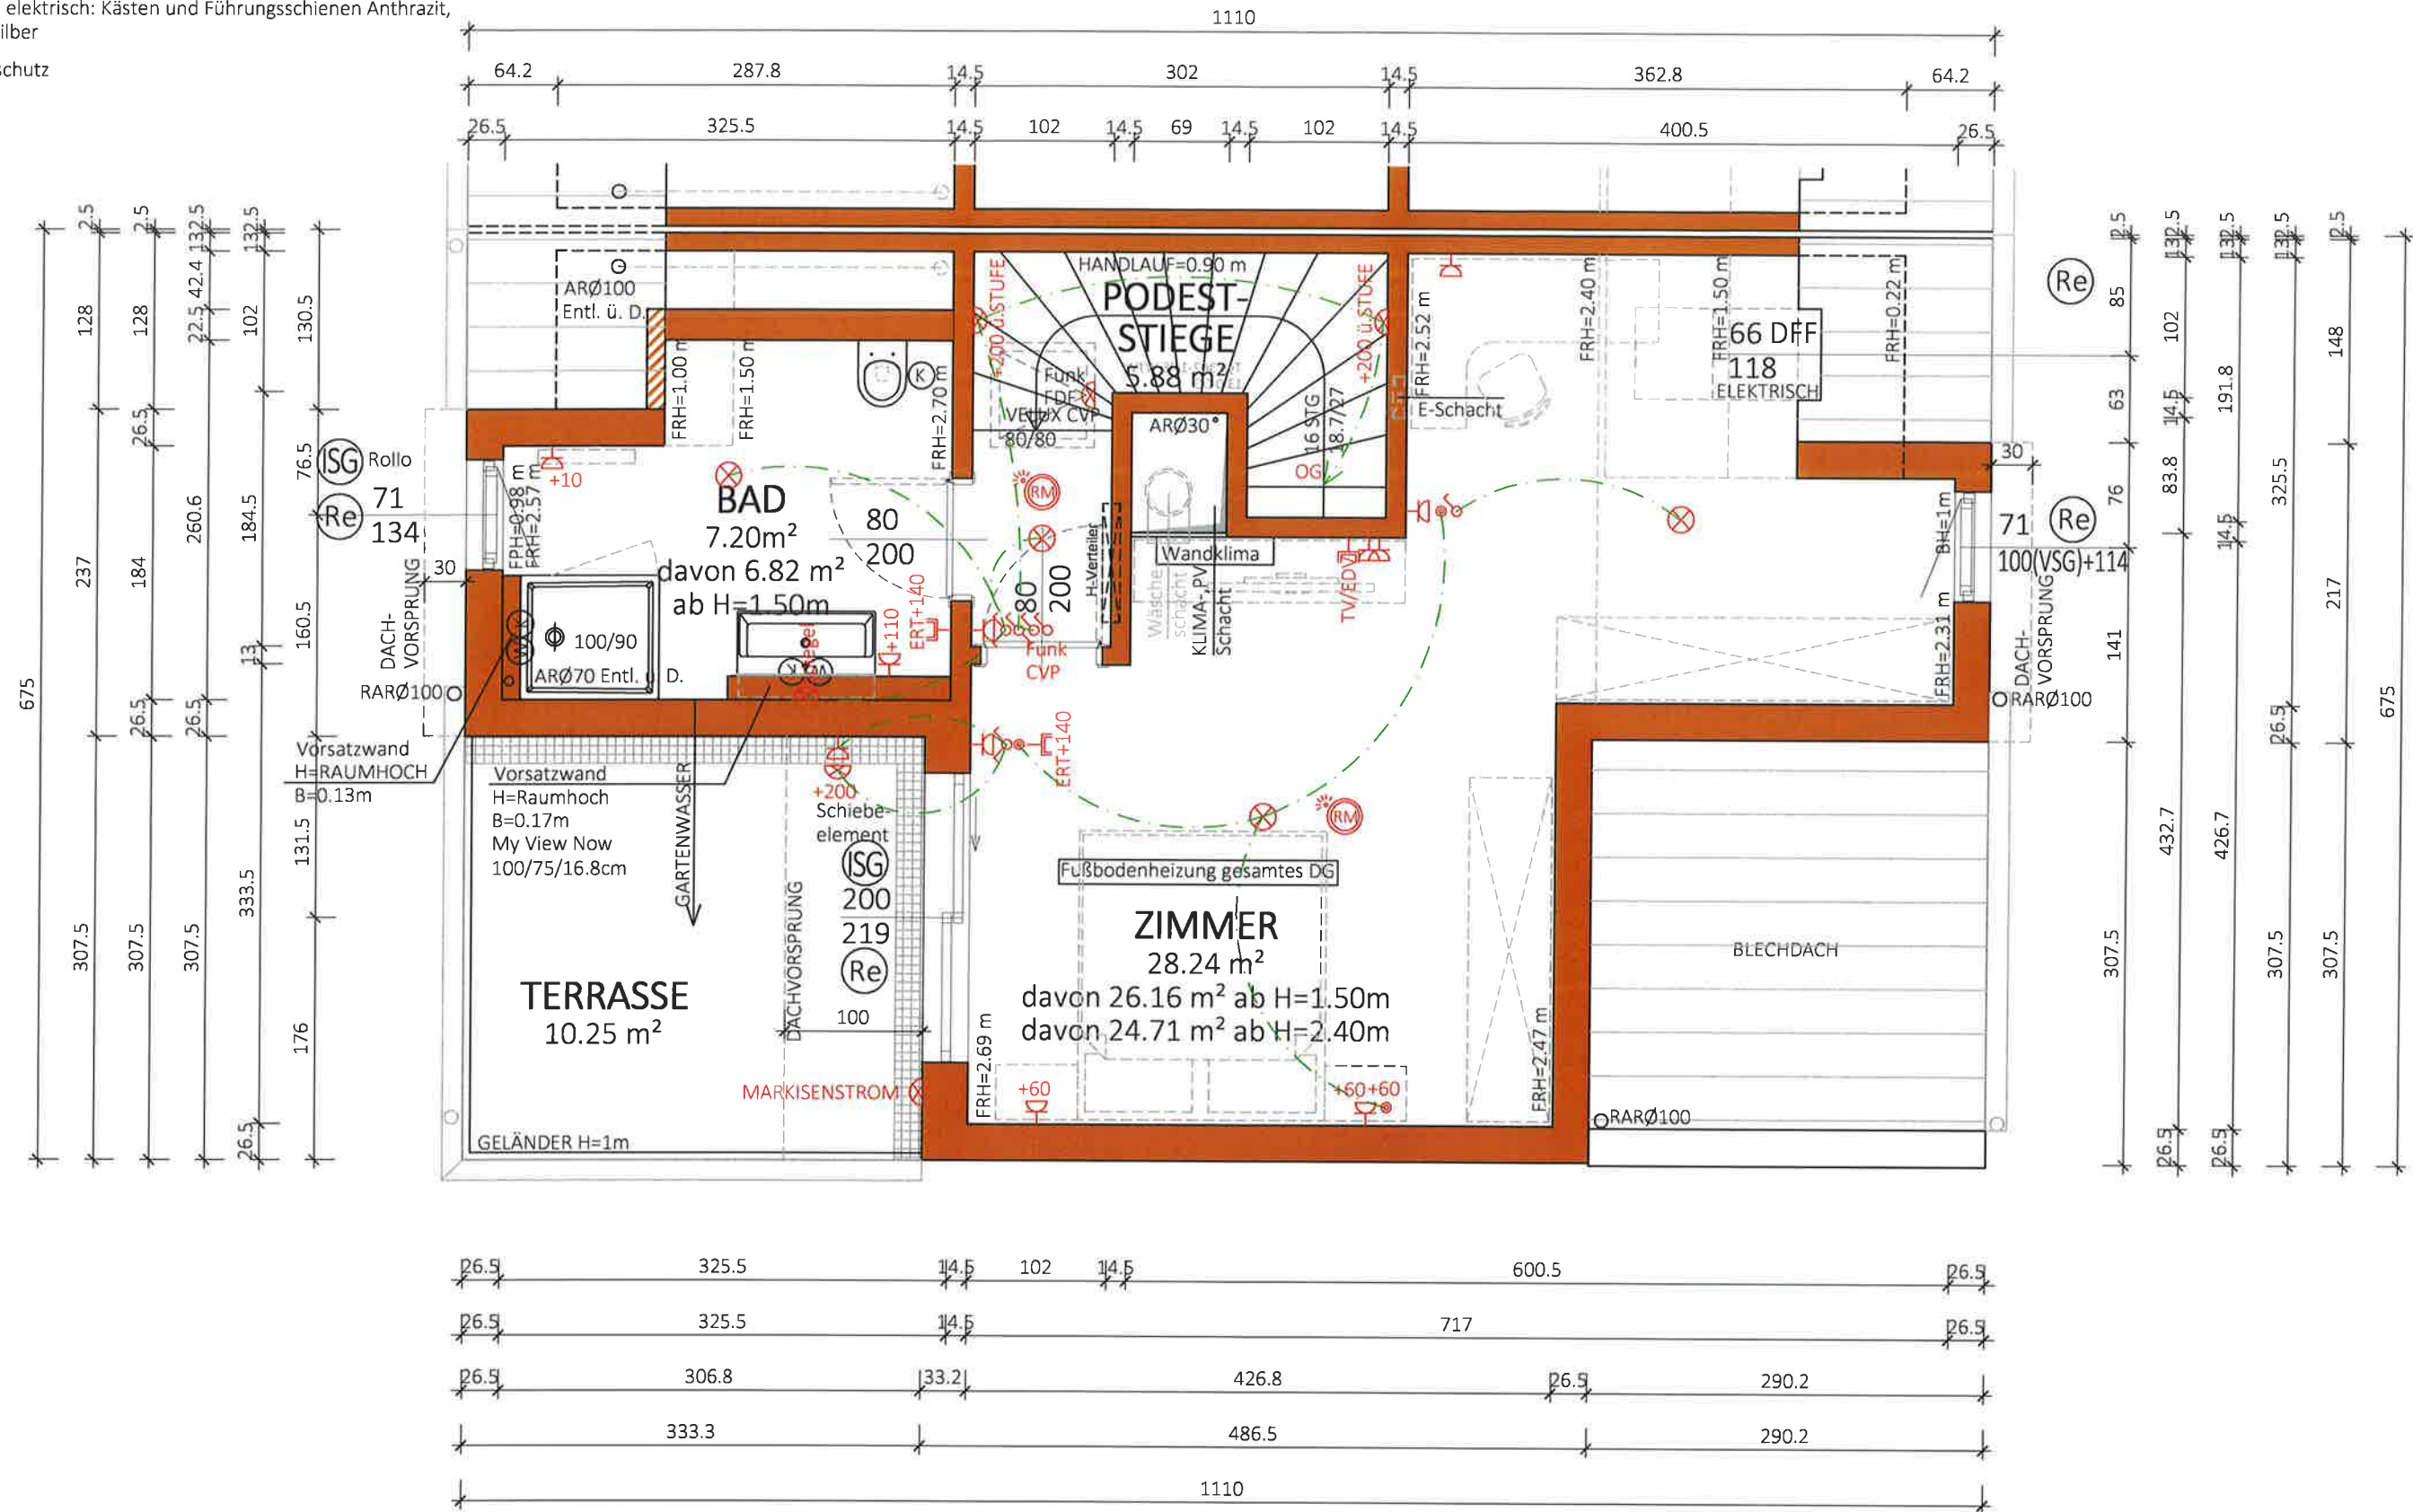

NGF:
41.31 m²
WNF:
37.04 m²
davon 34.58 m² ab H=1.50m

Typ: SONDER
DACHGESCHOSS

VORABZUG

Technische Änderungen vorbehalten

Datum: 14.06.2023

Änderung: 16.09.2024 / 08.10.2024 / 11.12.2024

M = 1:50

Gez: KS

Pfad: P:\PROJEKTE-ACA\23-008 FLORIAN-BERNDL-GASSE 215\GEBÄUDEMODULE\SB-PLÄNE\TOP 2

Plantitel: 23-008-03-SB-DG-TOP 2-FLORIAN-BERNDL-GASSE 215.DWG

Freigabe:

Glorit
Bausysteme
GmbH

A-2301 Gross Enzersdorf
Gloritstraße 2

T: +43 2249 / 7090
W: glorit.at





VORABZUG

Datum:	14.06.2023
--------	------------

Änderung: 03.10.2023 / 15.07.2024

M = 1:50

Gez: KS/SF

Pfad: P:\PROJEKTE -ACA\23-008 FLORIAN-BERNDL-GASSE 215\GEBÄUDEMODUL\5B-PLÄNE\TOP 2

Plantitel: 23-008-00-SB-KG-TOP 2-FLORIAN-BERNDL-GASSE 215.DWG

Freigabe: 16.3.25


Glorit
Bausysteme
GmbH

A-2301 Gross Enzersdorf
Gloritstraße 2

T: +43 2249 / 7090
W: glorit.at

NF:
~~59.75 m²~~

BGF:
71.64 m²

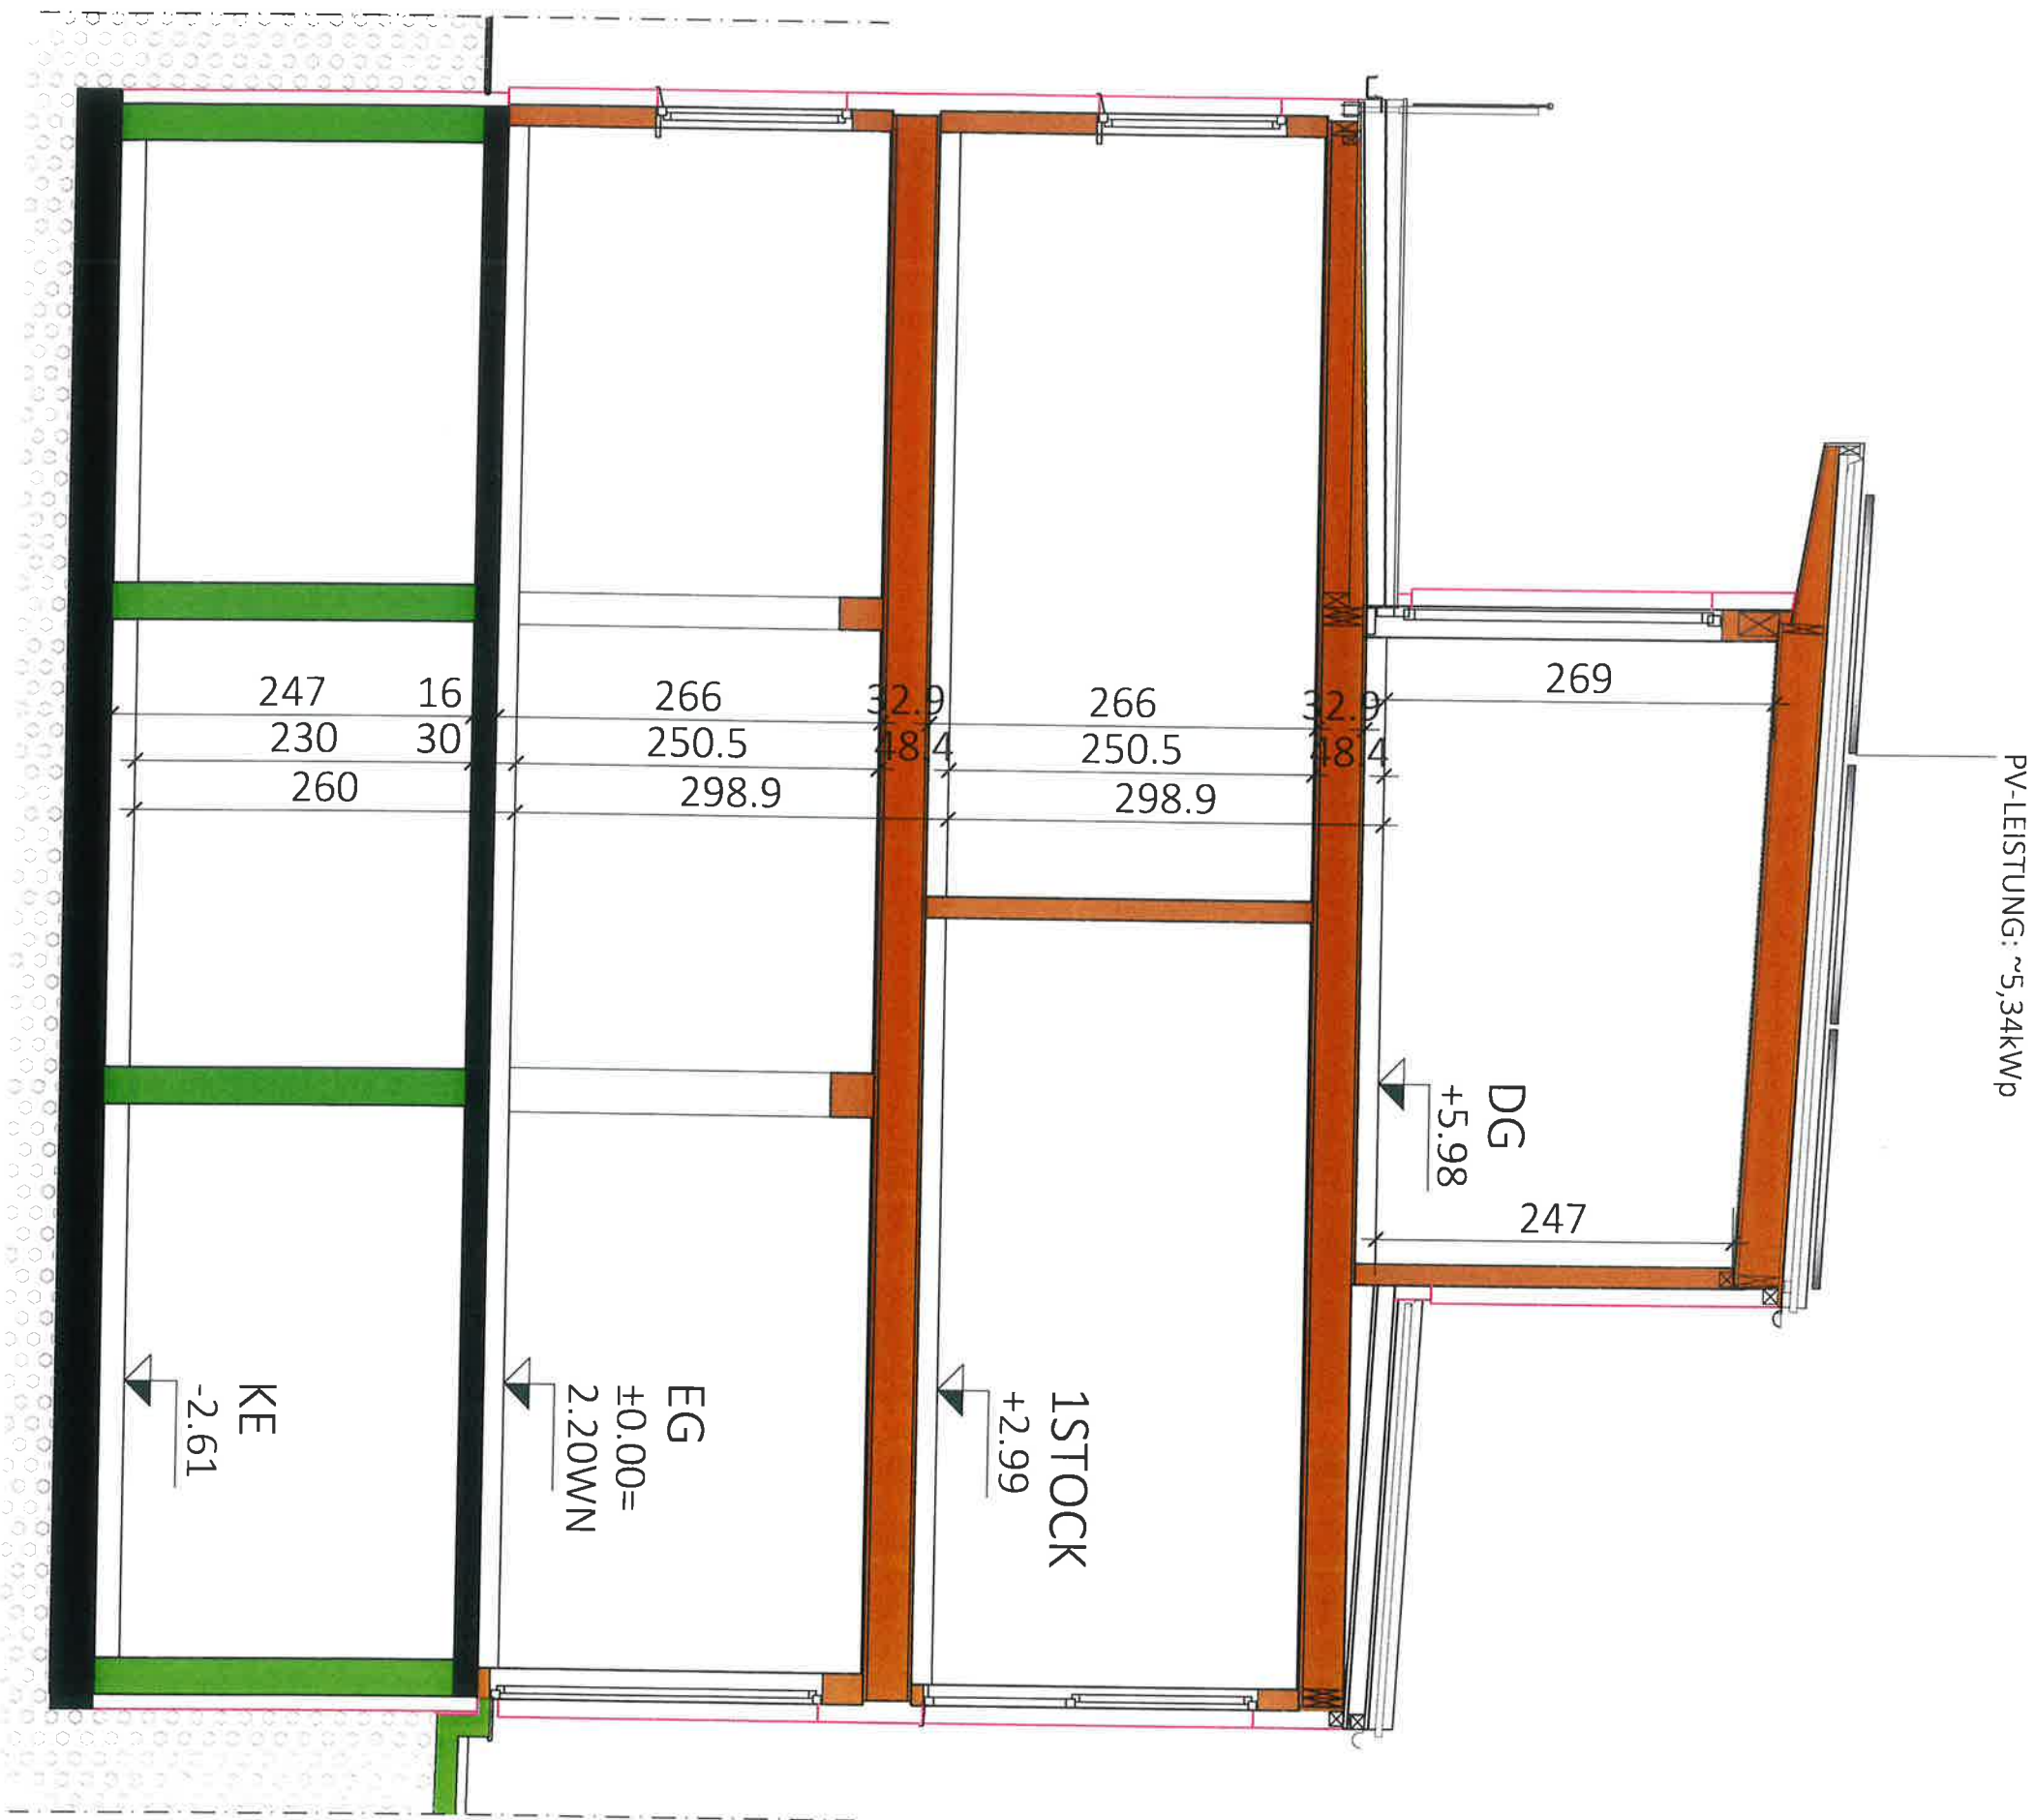

Typ: GEBÄUDEHÖHE 6.00m und 6.50m

SCHNITT C-C

VORABZUG


M = 1:50
Gez: KS
Pfad: P:\ PROJEKTE -ACA\23-008 FLORIAN-BERNDL-GASSE 215\GEBÄUDEMODUL\1-2-FLORIAN-BERNDL-GASSE 215.DWG
Plantitel: 23-008-04-SB-SCHNITT-TOP 1-2-FLORIAN-BERNDL-GASSE 215.DWG
Datum: 11.01.2021
Änderung: 26.06.2024 / 10.09.2024
Freigabe: 1. OKT. 2024




Glorit
Bausysteme
GmbH
A-2301 Gross Enzersdorf
Gloritstraße 2
T: +43 2249 / 7090
W: glorit.at




SÜD ANSICHT
TOP 2

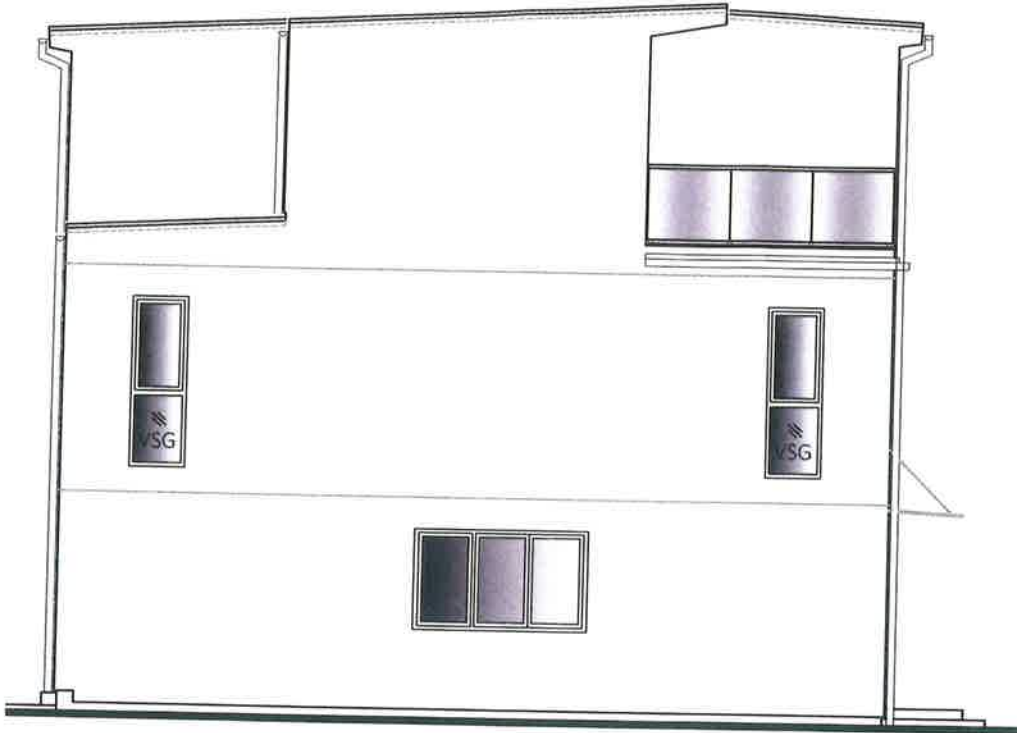

NORD ANSICHT
TOP 1

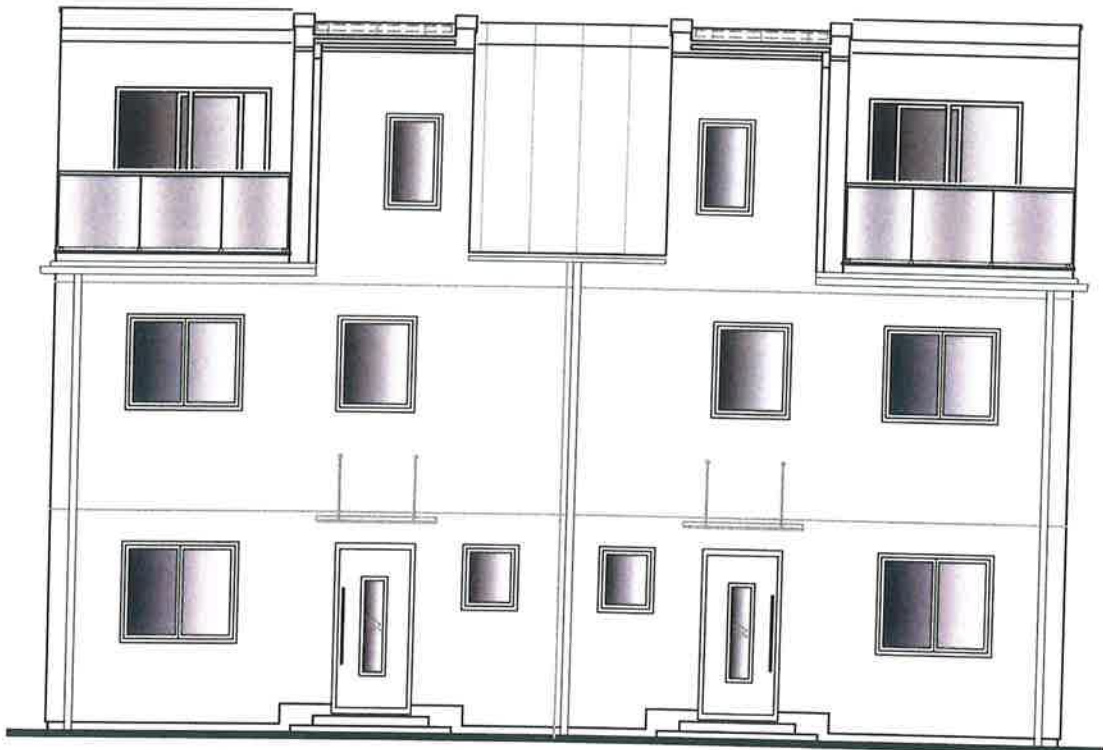

WEST ANSICHT
TOP 1-2

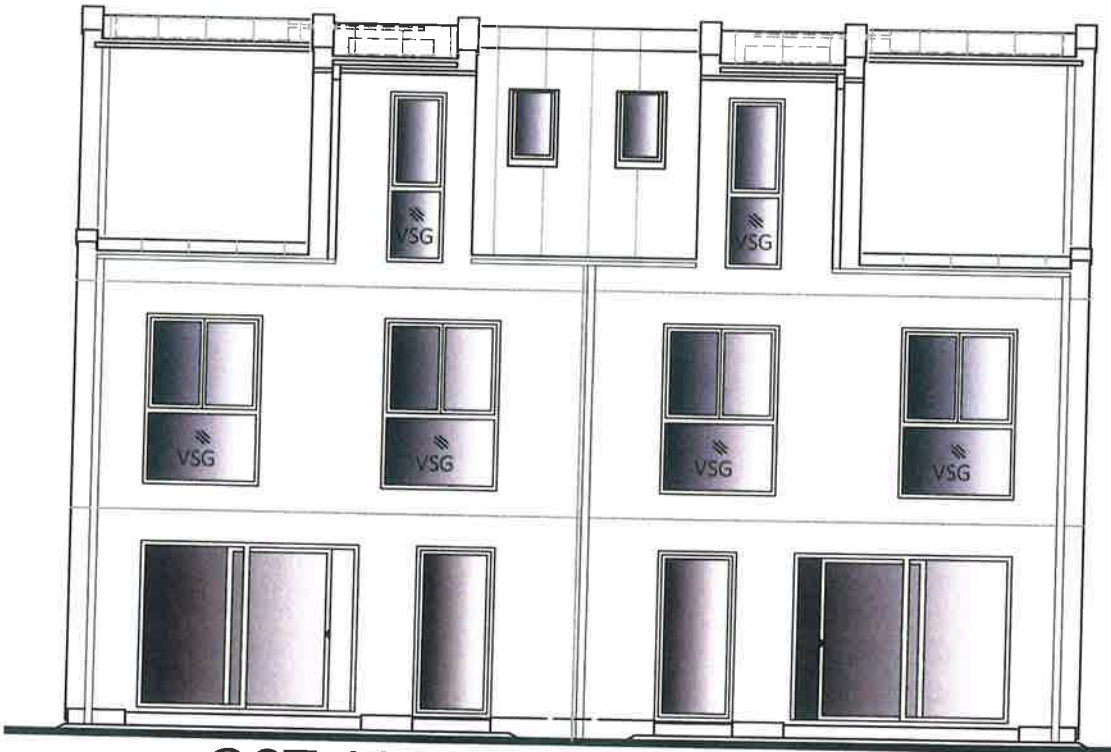

OST ANSICHT
TOP 2-1

Typ: SONDER
ANSICHTEN

VORABZUG

M = 1:100

Gez: EG

Pfad: P:\PROJEKTE -ACA\23-008 FLORIAN-BERNDL-GASSE 215\GEBÄUDEMODULE\SB-PLÄNE\TOP 1

Plantitel: 23-008-05-SB-ANSICHT-TOP 1-2-FLORIAN-BERNDL-GASSE 215.DWG

Technische Änderungen vorbehalten

Datum: 08.04.2022

Änderung: 03.10.2024/DM

Freigabe: 4. OKT. 2024



Glorit
Bausysteme
GmbH

A-2301 Gross Enzersdorf
Gloritstraße 2

T: +43 2249 / 7090
W: glorit.at