
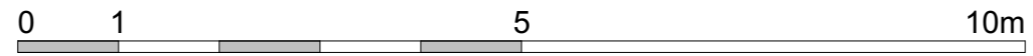
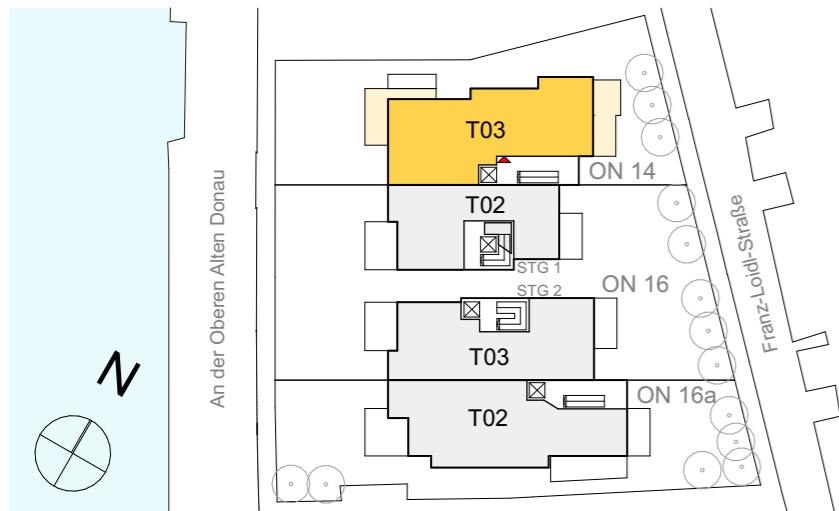



Aktueller Stand der Ausführung - 1 Badezimmer

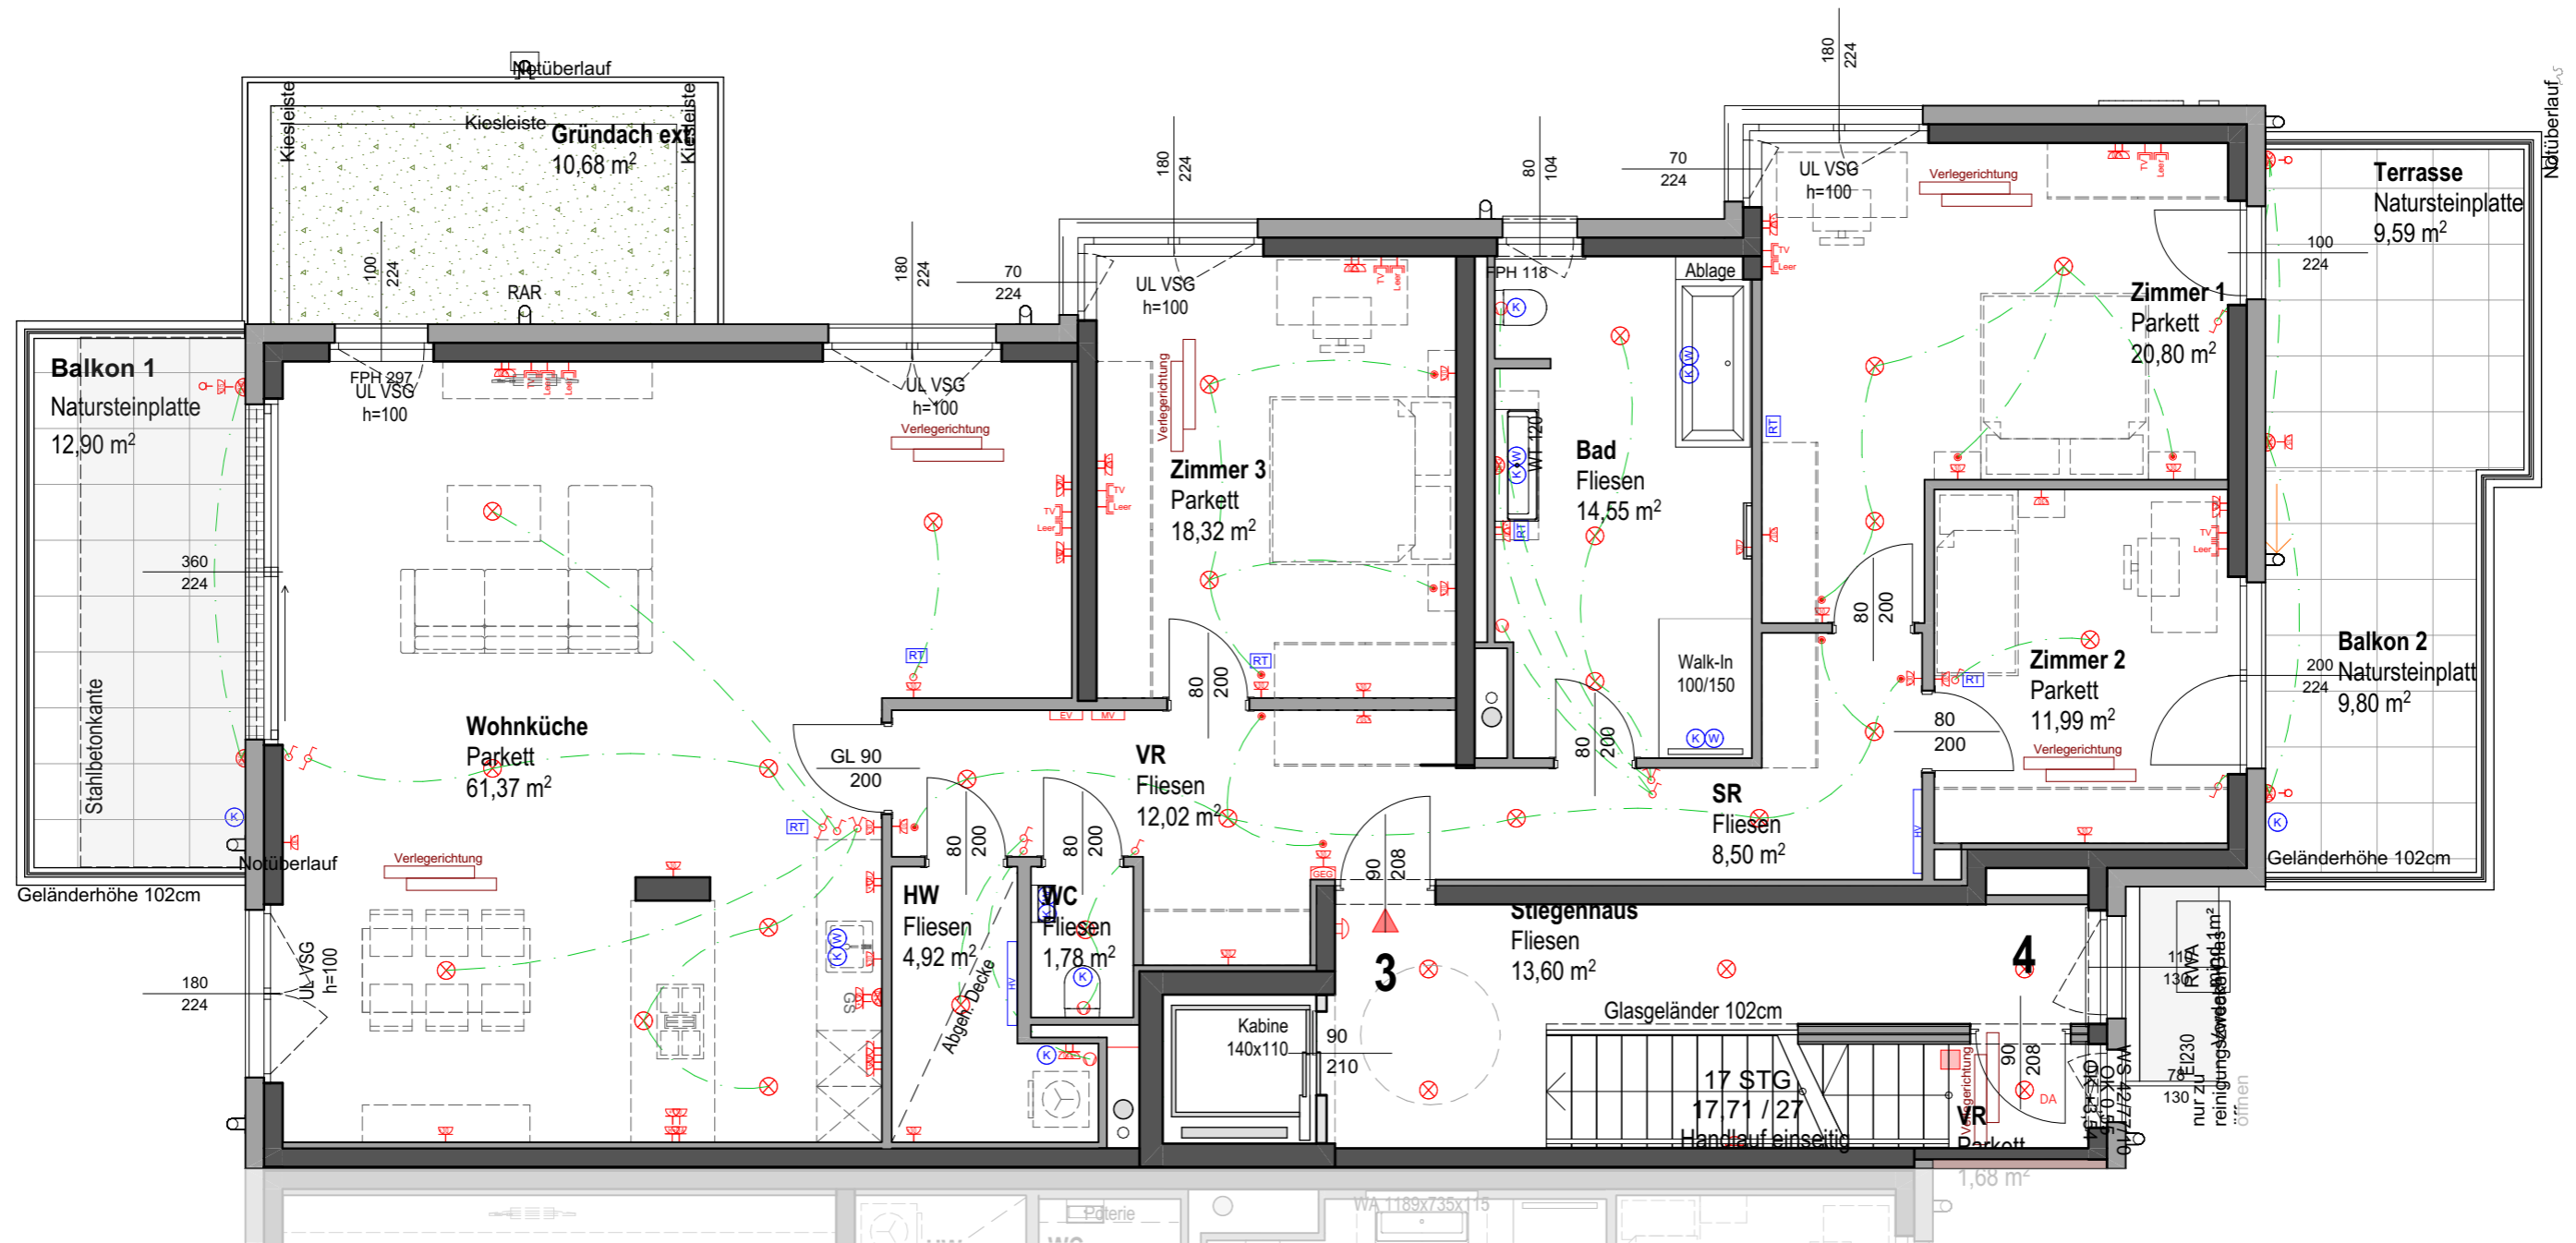


Tür 03	ON14
WNFL	154,25 m ²
Terrasse	32,29 m ²

Name		14 / Tür 03	
Hinweis: Die Flächenangaben im Verkaufsplan basieren auf dem derzeitigen Planungsstand. Durch technische Erfordernisse (z.B. Statik, Haustechnik) kann es zu Grundrissanpassungen und damit zu Flächenänderungen kommen.			
VORABZUG TECHNISCHE ÄNDERUNGEN VORBEHALTEN		Tür 1.03	
Vertragsplan 1.Stock			
Plantitel: 19-034_FL14_VTP_Tür03_10G, OG (1)_2023-06-16	M = 1:75	Datum: 17.05.2022	gez: im
BIMcloud: WinSrv19 - BIMcloud/Projekte_Extern/22FL14-16a/22FL14-16a_P1_aktuell	Stand	Datum: 16.06.2023	gez: mm

Variante für möglichen Umbau - 2 Badezimmer

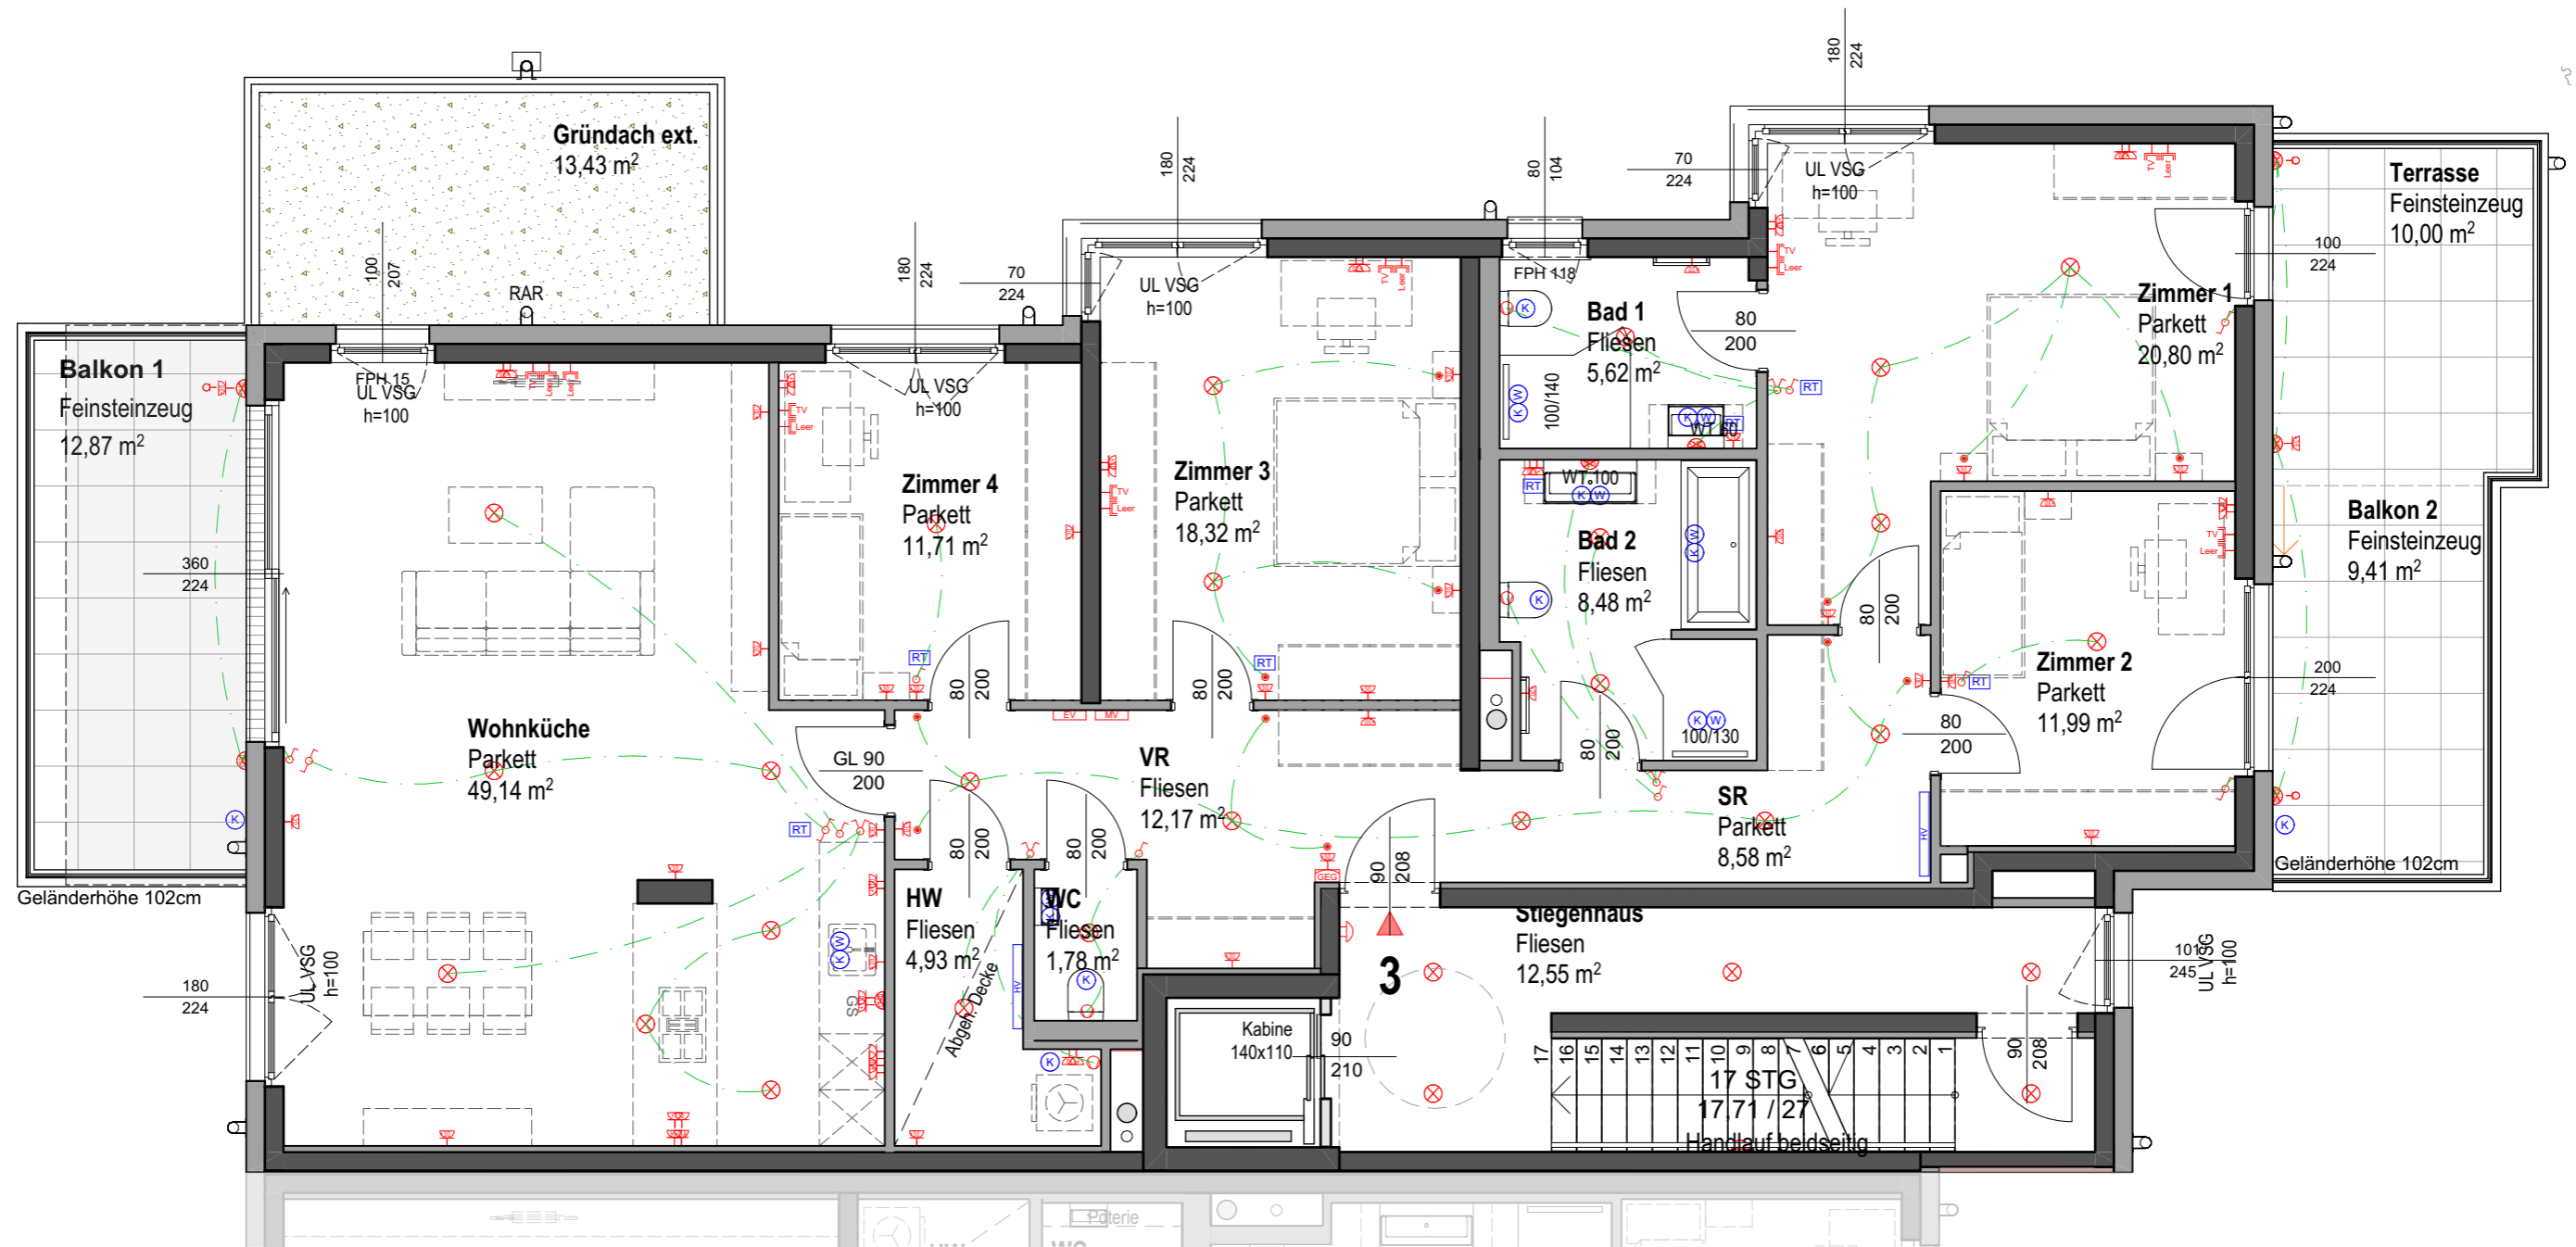

Tür 03	ON14
WNFL	153,52 m ²
Terrasse	32,28 m ²

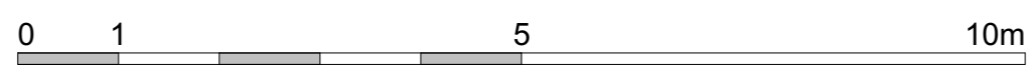

Kunde: Name		14 / Tür 03	
Hinweis: Die Flächenangaben im Verkaufsplan basieren auf dem derzeitigen Planungsstand. Durch technische Erfordernisse (z.B. Statik, Haustechnik) kann es zu Grundrissanpassungen und damit zu Flächenänderungen kommen.			
VORABZUG TECHNISCHE ÄNDERUNGEN VORBEHALTEN			
Vertragsplan 1.Stock		Tür 1.03	
Plantitel: 19-034_FL14_VTP_Tür 03_10G, OG (1)_2022-05-17	M = 1:75	Datum: 17.05.2022	gez: im
BIMcloud: WinSrv19 - BIMcloud/Projekte_Extern/22FL14-16a/Planung/22FL14-16a_P1_aktuell	Stand	Datum: 17.05.2022	gez: mm

