


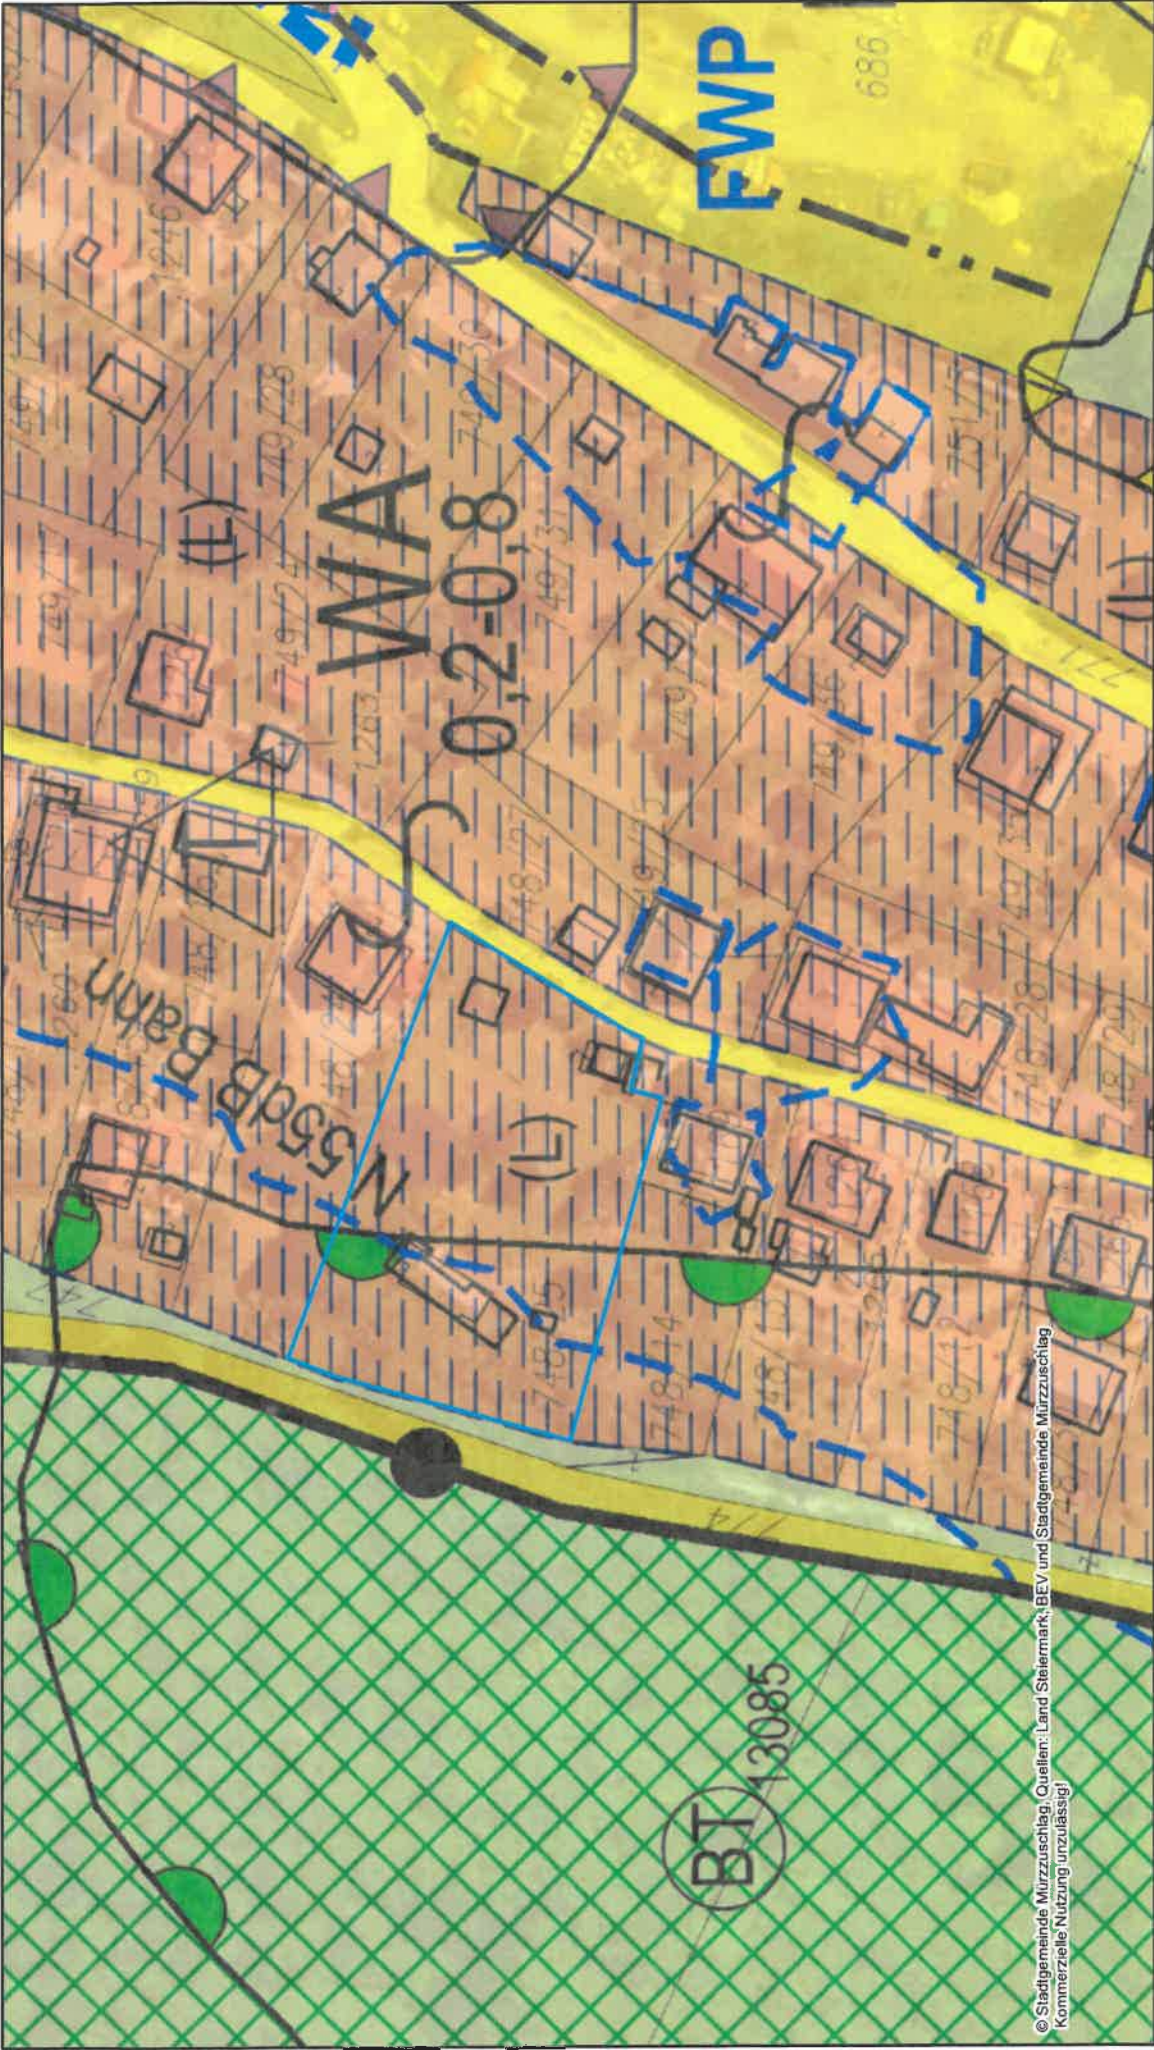

Geoinformationssystem

Stadtgemeinde Mürzzuschlag
Wiener Straße 9
A- 8680 Mürzzuschlag

HINWEIS: Rechtsanspruch aus dieser Darstellung nicht ableitbar!
Keine Haftung für fehlerhafte oder unvollständige Darstellung!

Plotdatum: 26.01.2026
Erstellt durch: Mürzzuschlag
Maßstab (im Original): 1:1 000

