



SCHNITT A-A

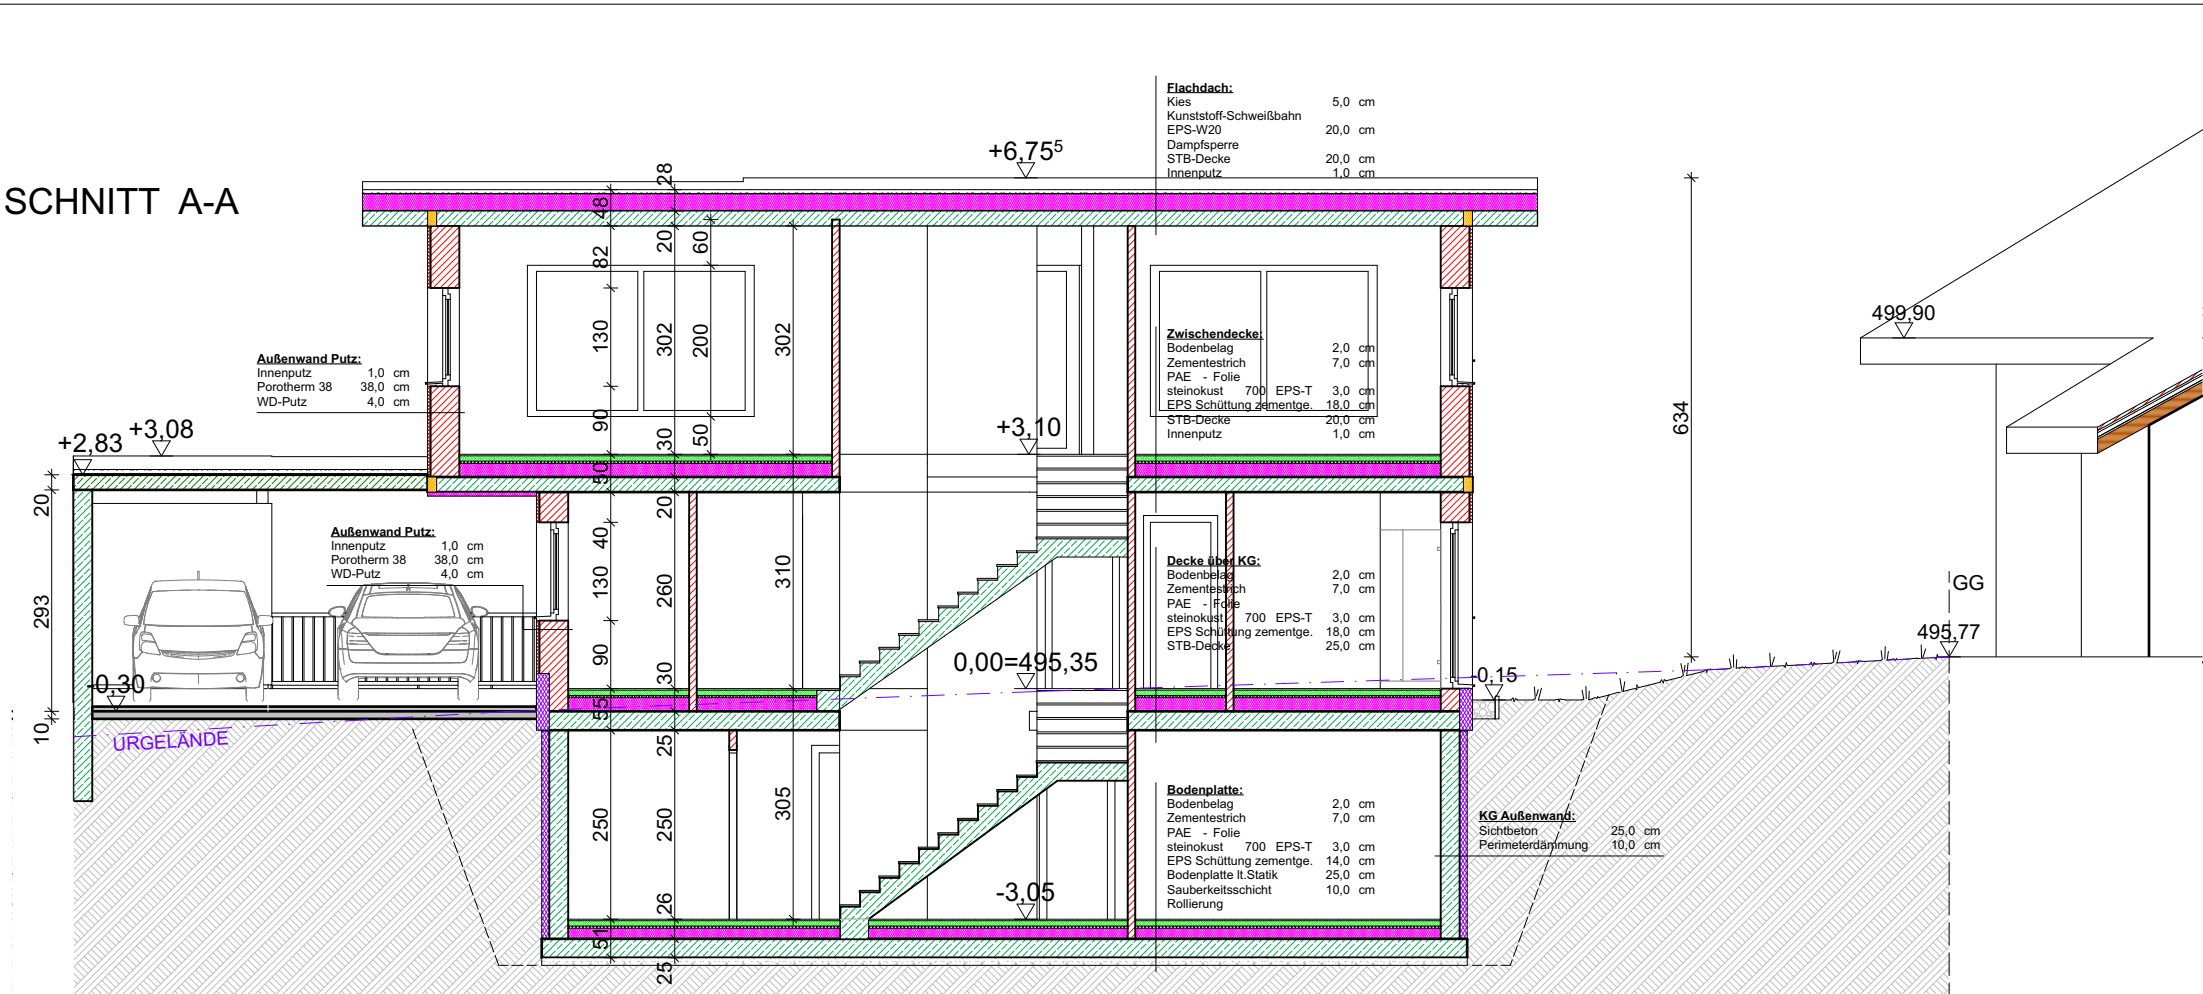


SCHNITT B-B

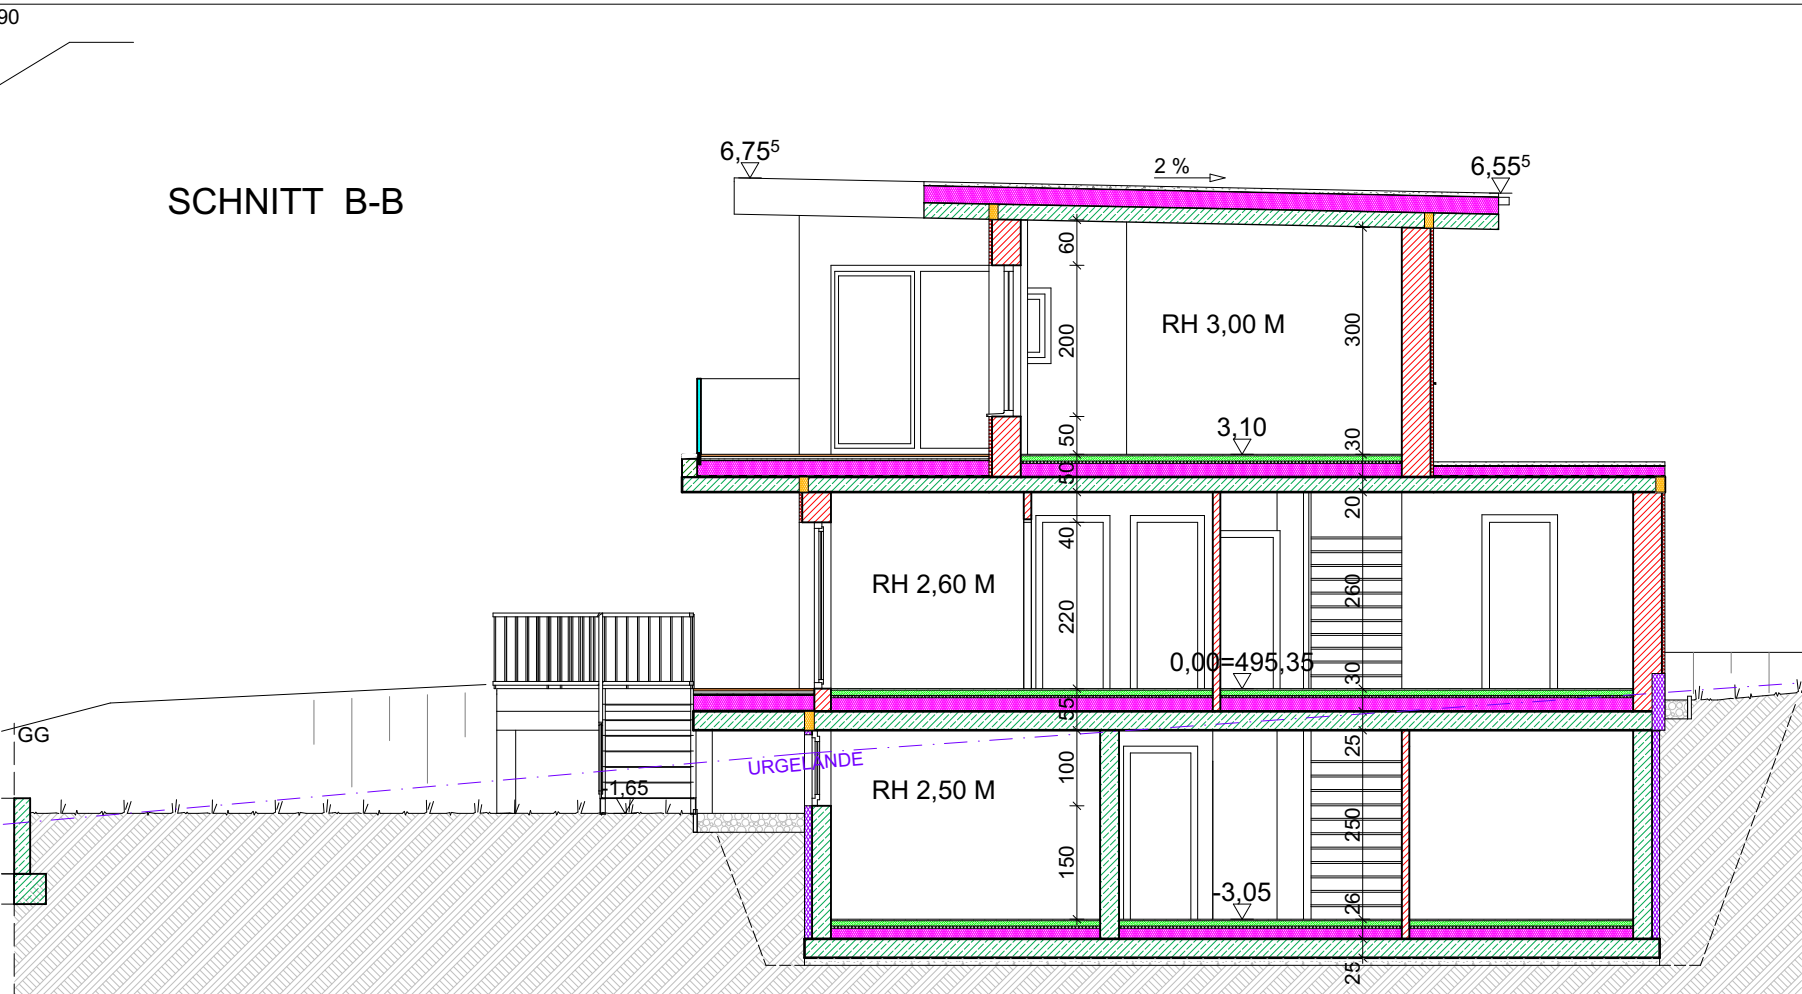

SÜDWESTANSICHT



NORDWESTANSICHT
SCHNITT C-C

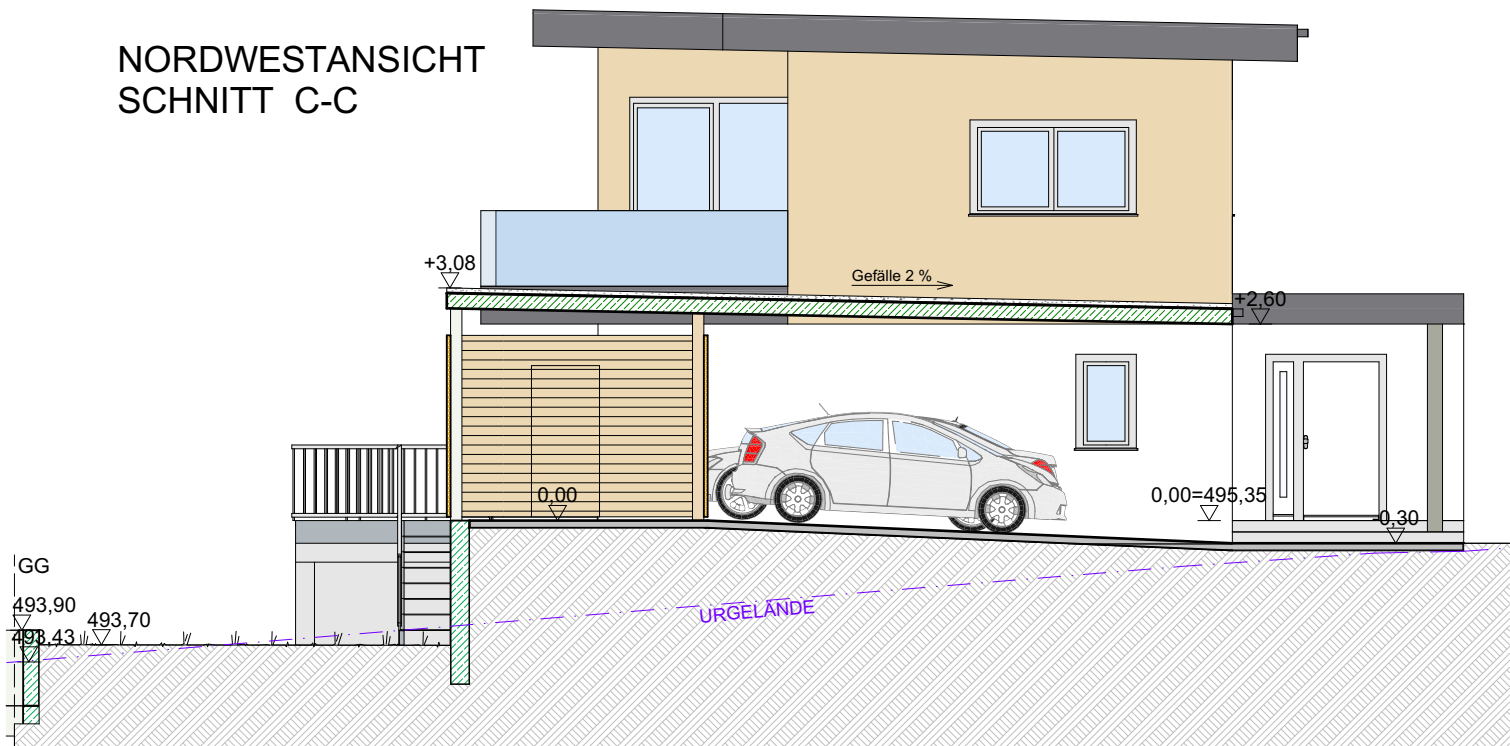

NORDOSTANSICHT



SÜDOSTANSICHT

