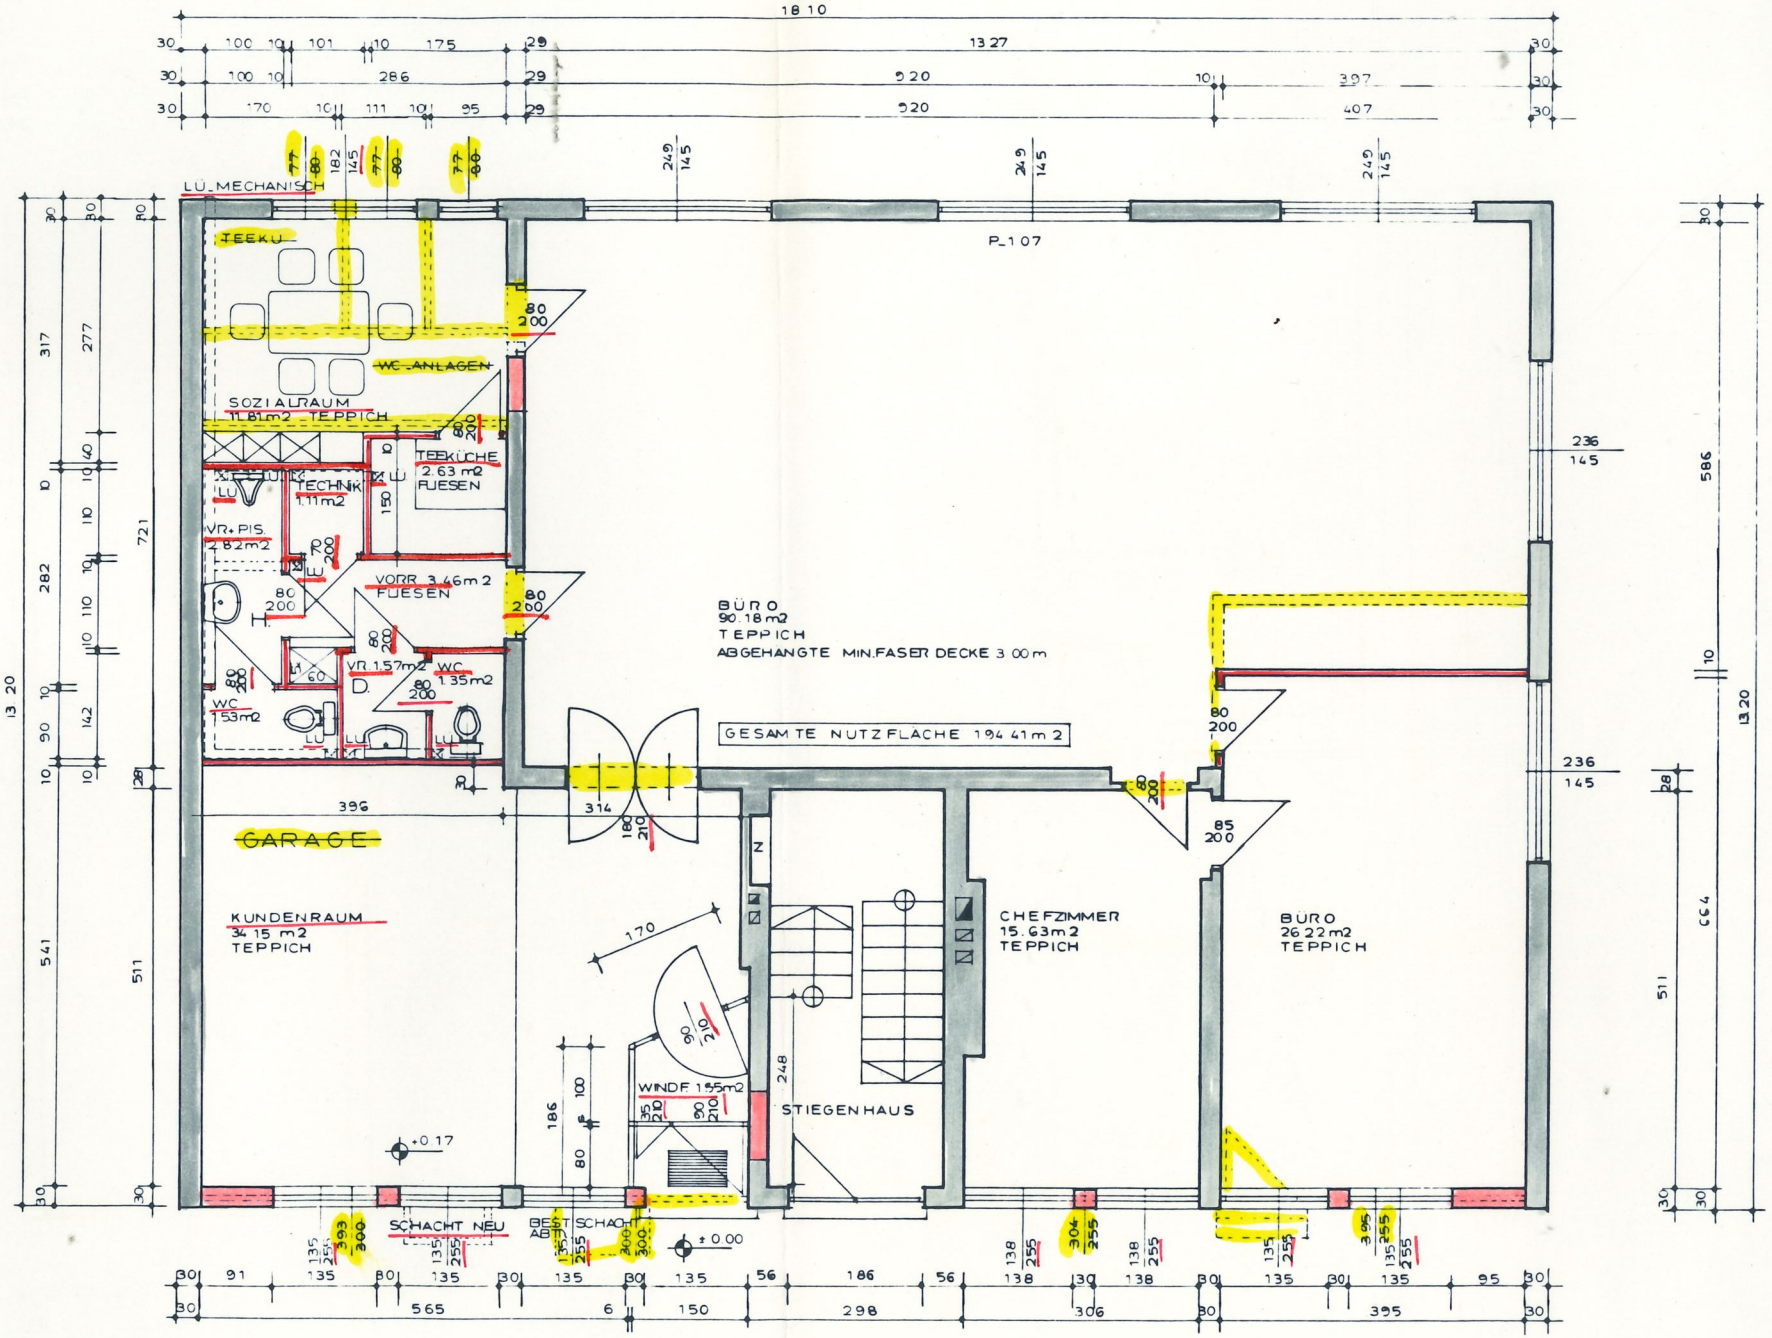
LÜ. MECHANISCH
TEEKU.
WC-ANLAGEN
SOZIALRAUM 11.81m2 TEPPICH
TEEKÜCHE 2.63 m2 FLIESEN
TECHNIK 1.11m2
VR. PIS. 2.82m2
VORR. 3.46m2 FLIESEN
VR. 1.57m2
WC 1.35m2
WC 1.53m2
BÜRO 90.18m2 TEPPICH ABGEHÄNGTE MIN.FASER DECKE 3.00m
GESAMTE NUTZFLÄCHE 194.41m2
GARAGE
KUNDENRAUM 34.15 m2 TEPPICH
CHEFZIMMER 15.63m2 TEPPICH
BÜRO 26.22m2 TEPPICH
STIEGENHAUS
WINDF. 1.55m2
SCHACHT NEU
BEST. SCHACHT
P-107
±0.00
+0.17