

PROJEKT

# WOHNEN IN GMUNDEN

OBJEKT Nr. 1254

## TOP 201

Wohnräume 105,38 m<sup>2</sup>


**SUMME 105,38 m<sup>2</sup>**

Terrasse 24,76 m<sup>2</sup>

Balkon 14,35 m<sup>2</sup>

Garten 89,35 m<sup>2</sup>

Keller 6,02 m<sup>2</sup>

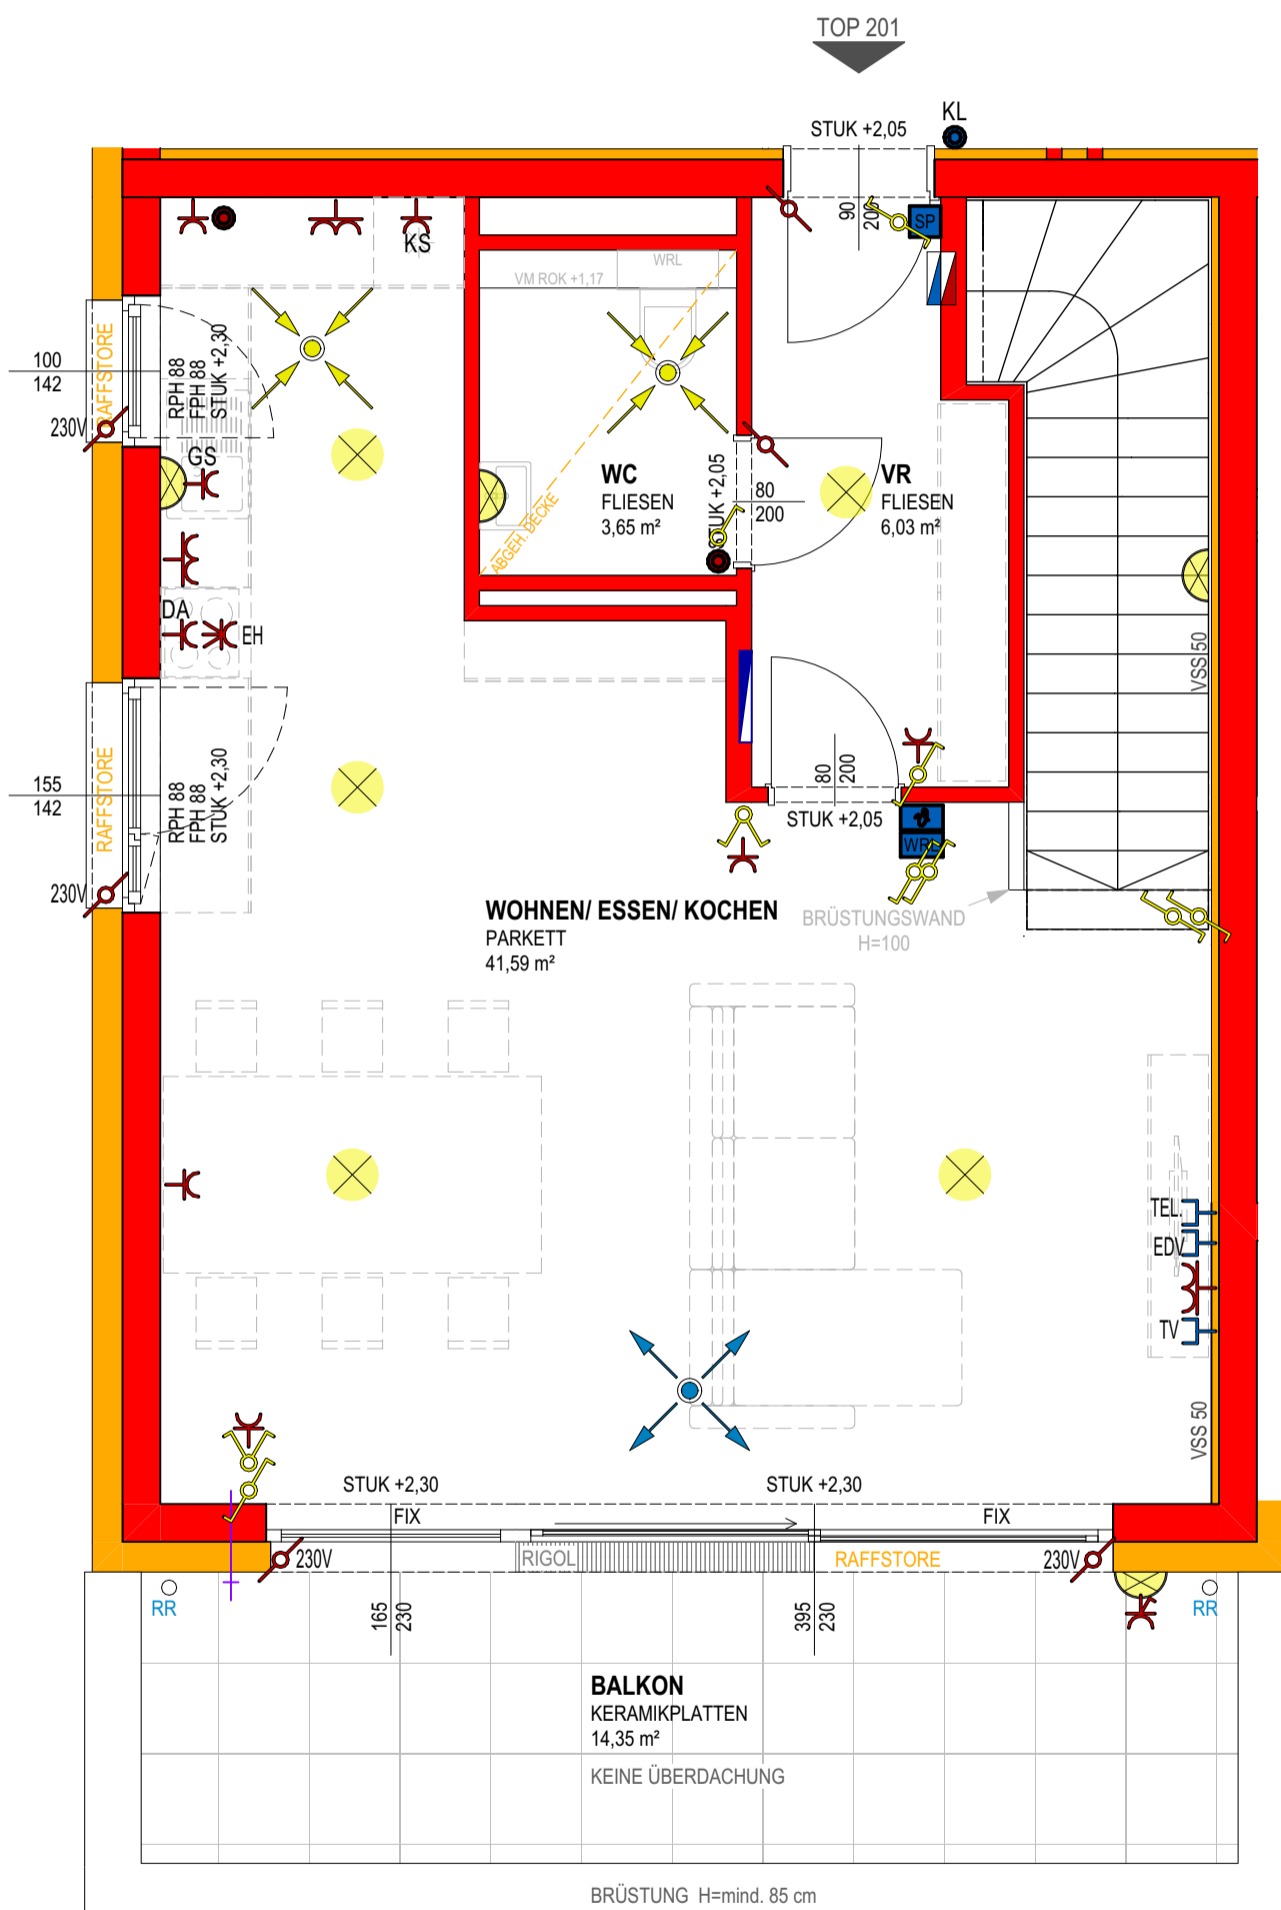


0 1 2m

MASSTAB 1:50 BEI AUSDRUCK IN ORIGINALGRÖSSE

RAUMHÖHE=2,60 m

HÖHE BEI ABGEHÄNGTER DECKE MIND. 2,20 m

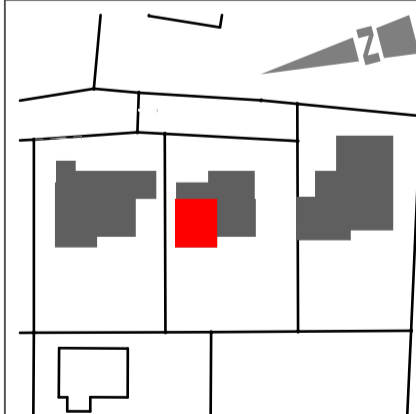

### VERTRIEBSPLAN

GESCHOSS EG

DATUM 12.12.2023

UNTERSCHRIFT

