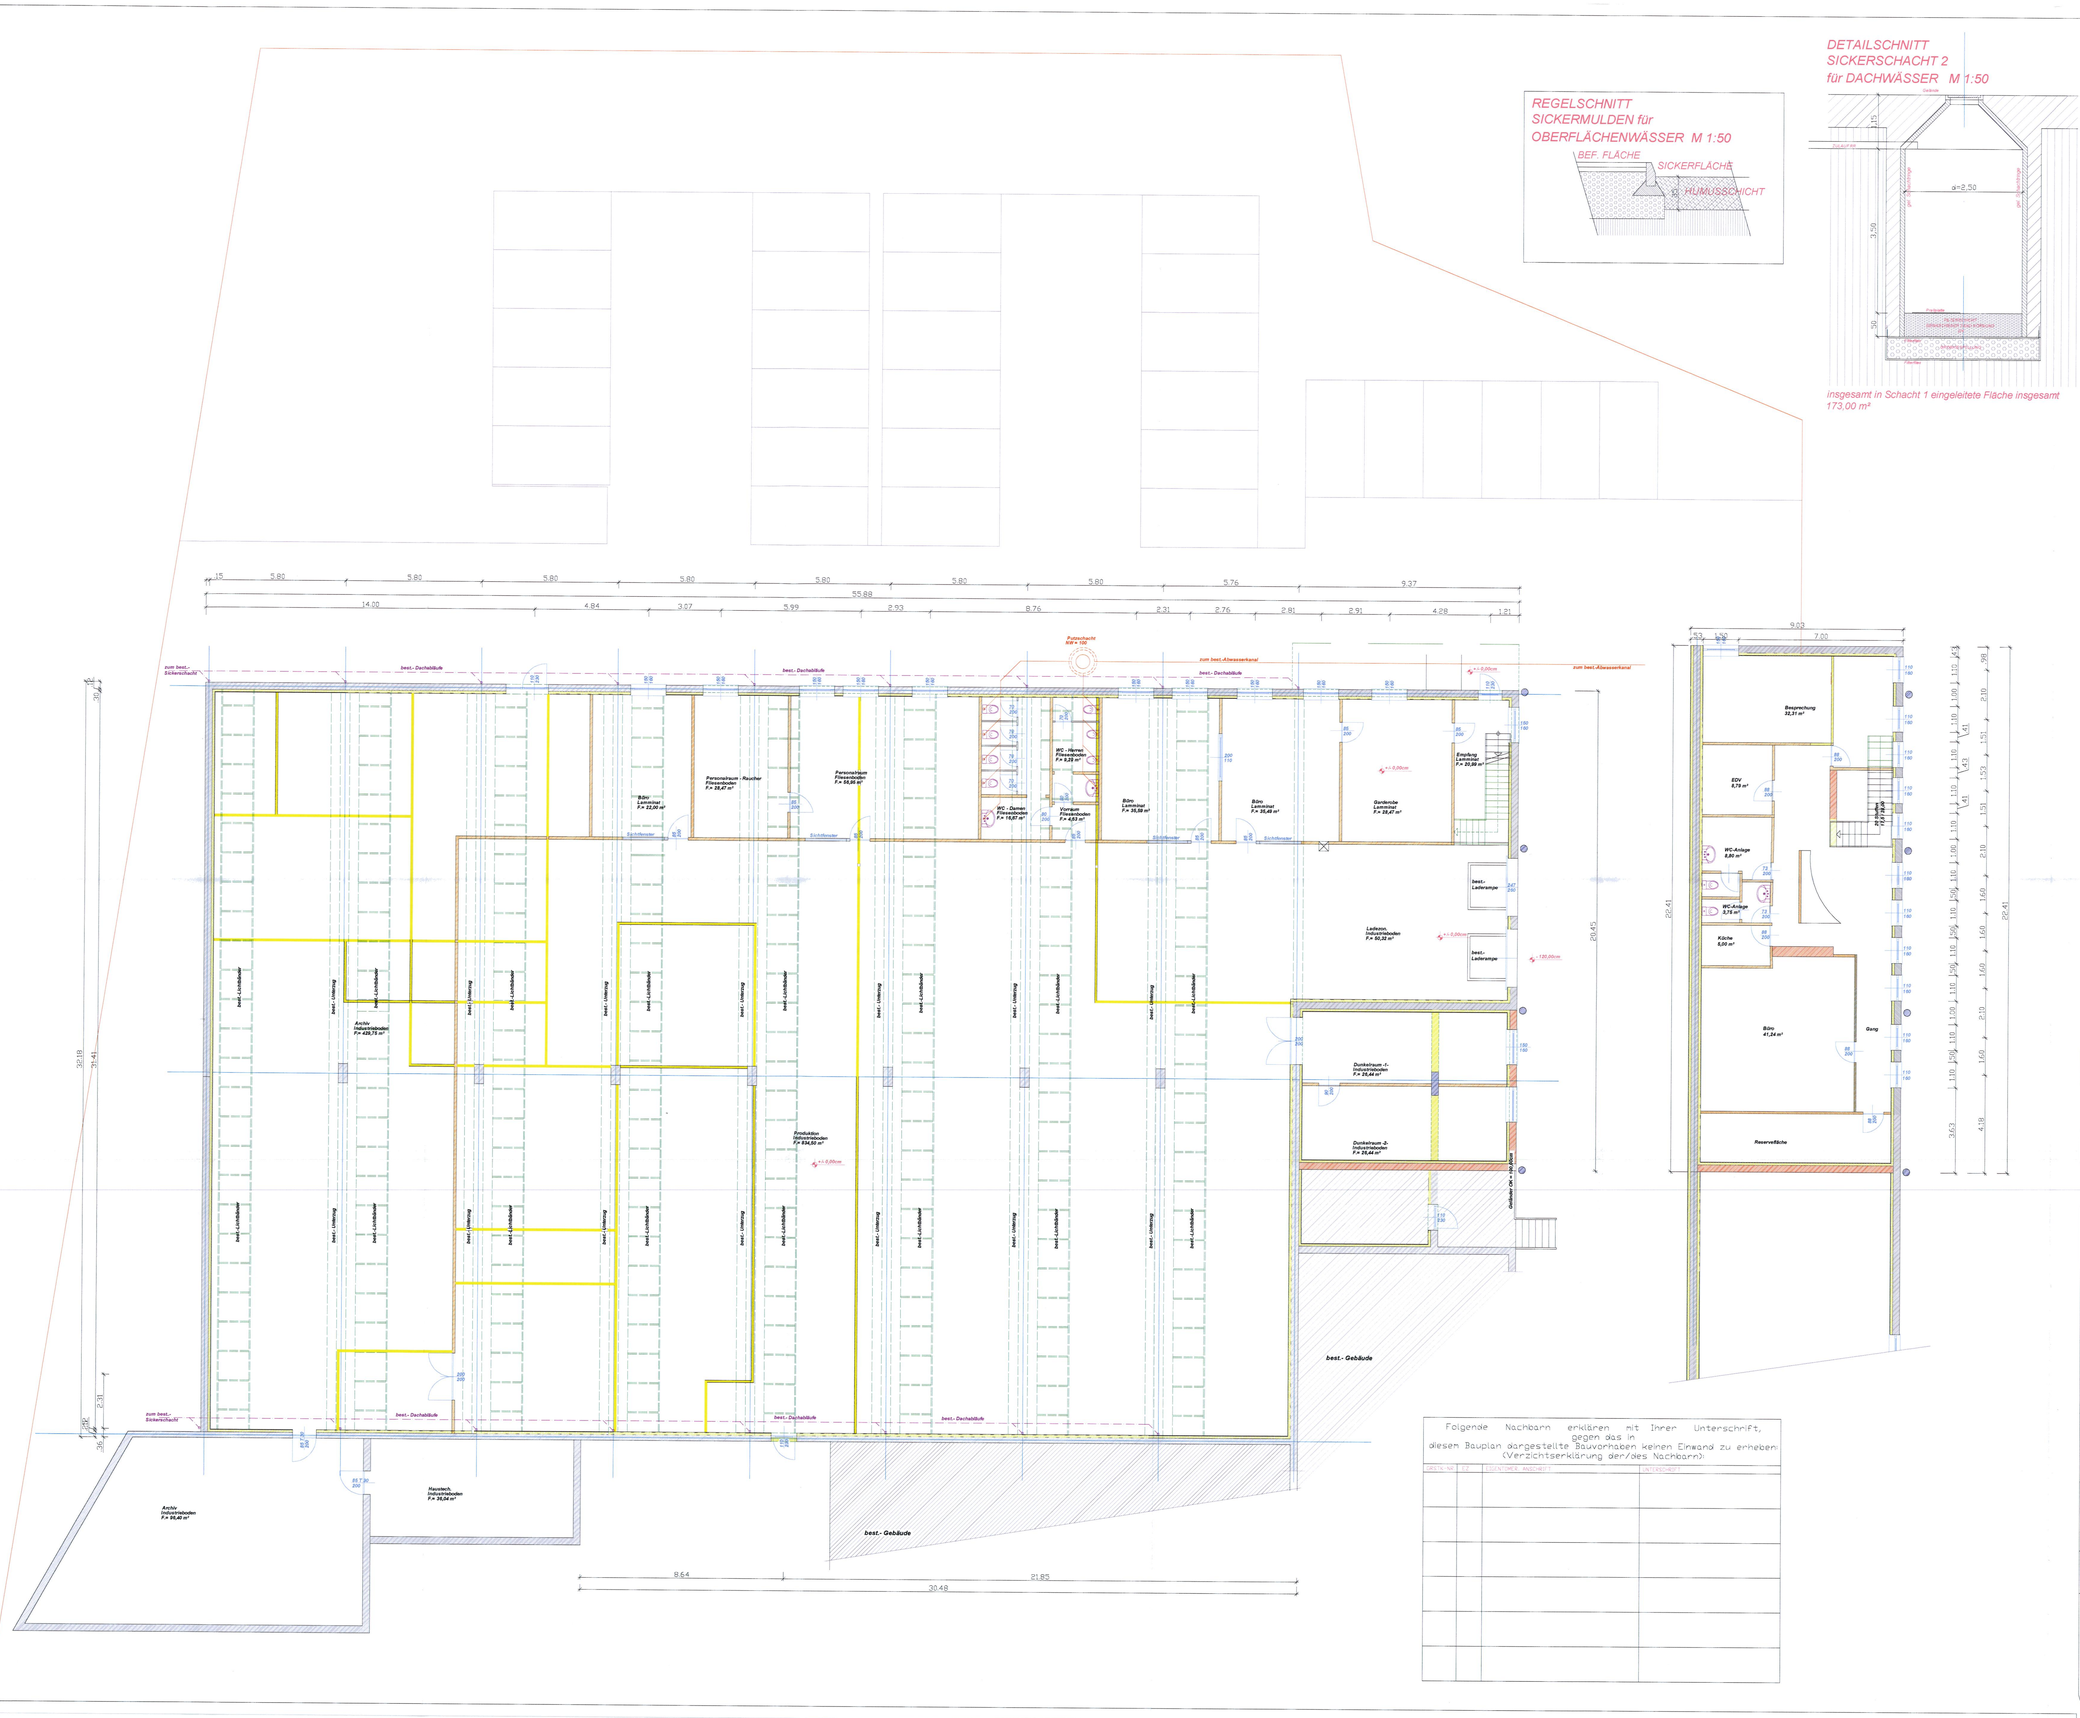


| A | BODENAUFBAU | |
|---|---|---|
| | BAUTEIL | DICKE |
| | BELICHTUNG | 0,5 |
| | INDUSTRIEBODEN | 10 |
| | FOLIE | 0,2 |
| | W - ISOLIERUNG | 8 |
| | best.- BODENPLATTE | 20 |
| | SAND | - |
| | KIES | - |

| B | AUSSENWAND | |
|---|---|---|
| | BAUTEIL | DICKE |
| | ALTPUTZ | 2 |
| | WWS - System | 8 |
| | ZIEGEL | 30 |
| | WINKSATZ - ISOL | 12 |

| D | DACHAUFBAU | |
|---|---|---|
| | BAUTEIL | DICKE |
| | best. FOLIE | 0,5 |
| | FERTIGELEMENTE | - |
| | best.- TRÄGER | 1 - 1,4 |
| | W - ISOLIERUNG | 20 |
| | DAMPFSPERR | - |
| | GKF - PLATTEN | 1,5 |

LEGENDE

- BESTAND
- ZIEGEL
- STAHLBETON
- ABBRUCH
- WÄRMEDÄMMUNG
- REGENWASSERKANAL
- KANAL
- FLUCHTWEG
- FEUERLÖSCHER
- FLUCHTWEGBELEUCHTUNG

Folgende Nachbarn erklären mit Ihrer Unterschrift, gegen das in diesem Bauplan dargestellte Bauvorhaben keinen Einwand zu erheben: (Verzichtserklärung der/des Nachbarn):

| GRST.-NR. | EZ | EIGENTÜMER - ANSCHRIFT | UNTERSCHRIFT |
|---|---|---|---|
| | | | |
| | | | |
| | | | |
| | | | |
| | | | |
| | | | |

# AUSTAUSCHPLAN ZUM EINREICHPLAN VON 18 - 03 - 2008

ZUR GEWERBERECHTLICHEN BEWILLIGUNG

KATASTRALGEMEINDE:
EINLAGEZAHL: -
GRUNDSTUECKSNUMMERN: **1219 / 150**

BAUVORHABEN
**Sanierung und Umbau einer best.- Halle in einen Bürobetrieb und Archiv**

BEHÖRDE

BAUWERBER
**EMD**
**Freindorferstr. 21**
**4052 Ansfelden**

GRUNDSTUECKSEIGENTUEMER

BAUFUEHRER
**Die Überwachung der gesamten Bauausführung wird hiermit übernommen und bestätigt**

PLANVERFASSER

PLANINHALT
**Lageplan , Grundriß**

STEMPELMARKEN

PARIE

PLAN NR: **064 / 6 gew**
MASZSTAB **M.= 1 : 100 M.= 1 : 1000**
DATEI **einreichplan**
DATUM **10.06.2008**

Diese Zeichnung ist mein geistiges Eigentum und darf ohne meinen zuvor eingeholten schriftlichen Konsens weder vervielfältigt noch Dritten zugänglich gemacht oder einer irgendwie verwertet werden. Der unbefugte Verwendung durch den Empfänger oder Dritte wird gemäszes den gesetzlichen Bestimmungen Auch- und Einsprüchen verfolgt. (Gesetz vom 17/08 B-G-B 1122ff)