
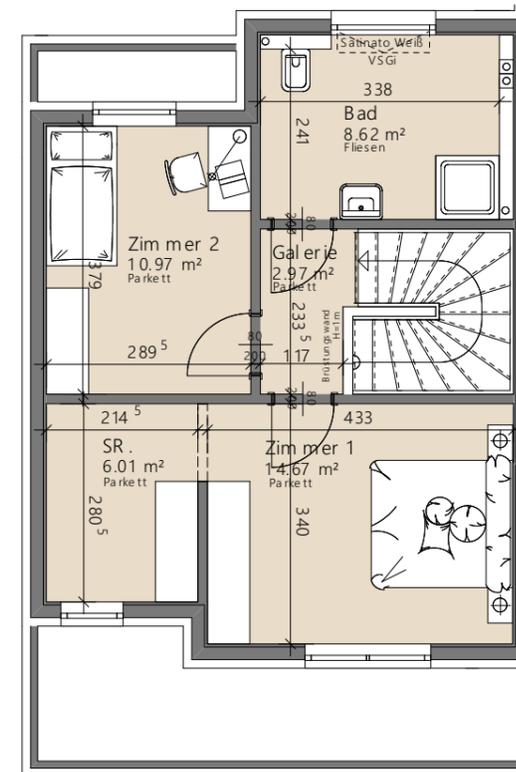
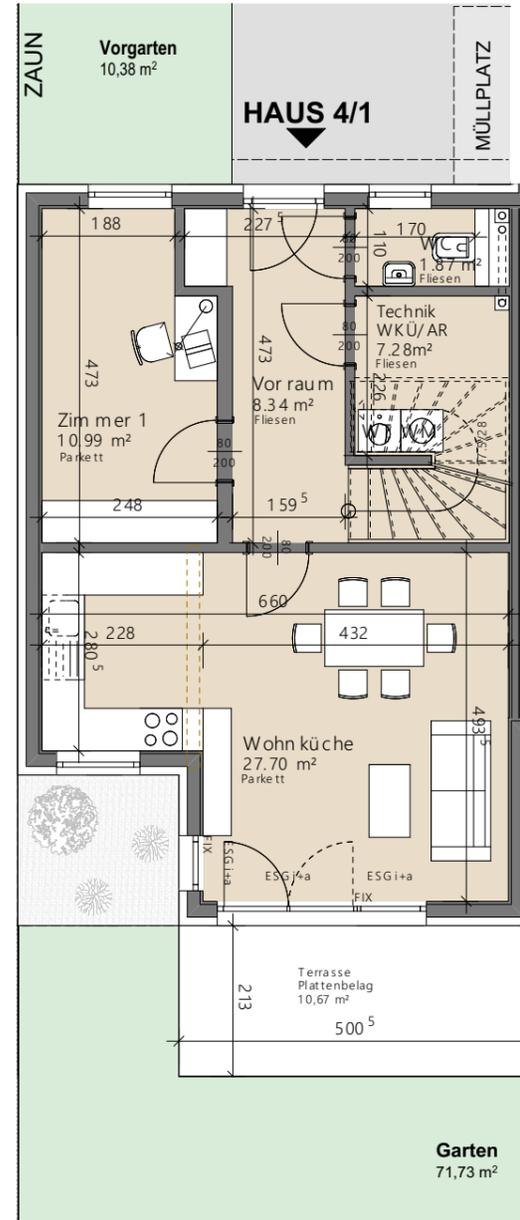


WOHNSIEDLUNG MÜHLEITEN

Mitterweg 4

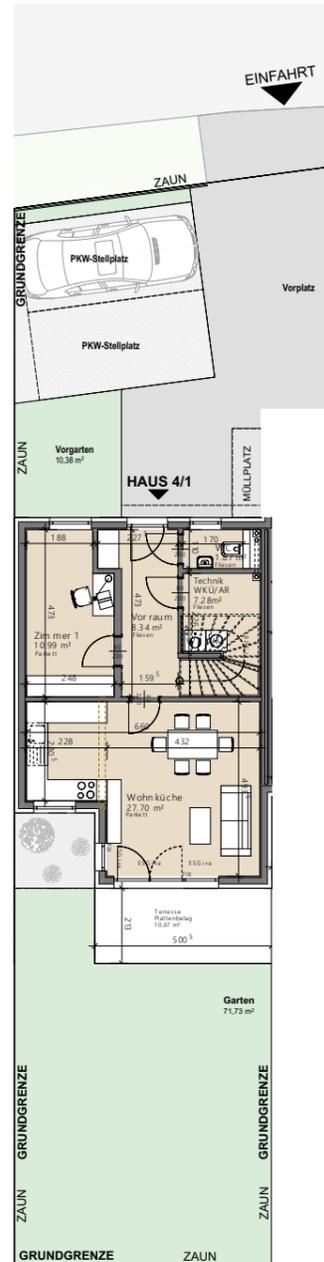

Haus 4/1

Wohnfläche	(100%)	99,42 m ²
Loggia	(100%)	
Wohnnutzfläche		99,42 m²
Keller	(30%)	
Balkon	(50%)	
Terrasse	(50%)	10,67 m ²
Garten (+Vorgarten)	(10%)	82,11 m ²
WNF-gewichtet		112,97 m²

Geschosse	2
Raumhöhe	2,52 m
Zimmerzahl	4
Parkplatzanzahl	2
Grundstücksgröße gesamt	486 m ²

Optional:
Das Doppelhaus kann bei Bedarf um ein Kellergeschoss (ca 49m² NFL) ergänzt werden. Das Kellergeschoss stellt eine Aufpreisposition dar.



- ① HAUS TYP 1
- ② HAUS TYP 2
- ③ HAUS TYP 3
- ④ HAUS TYP 4
- ⑤ HAUS TYP 5

ÜBERSICHT 1:200

ERDGESCHOSS 1:100

OBERGESCHOSS 1:100



Maßstab 1:100 bei Ausdruck in A3
Planstand: 24.07.2024