
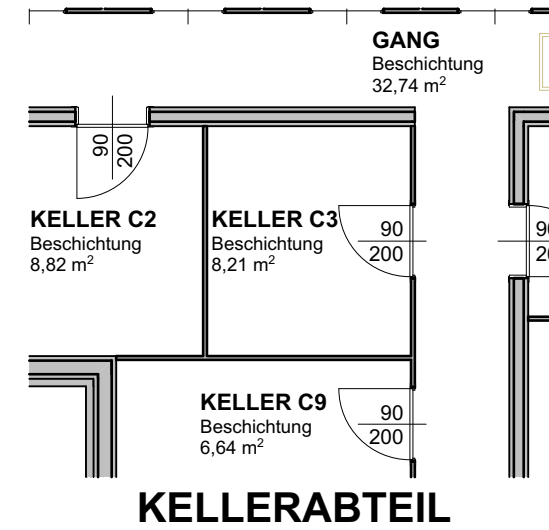
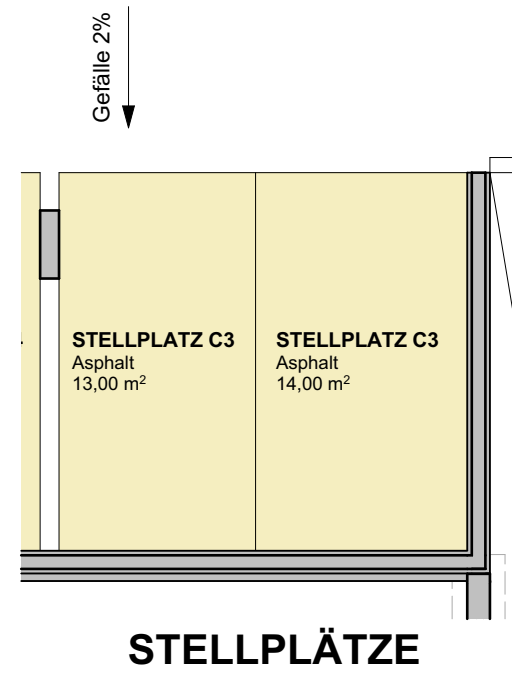


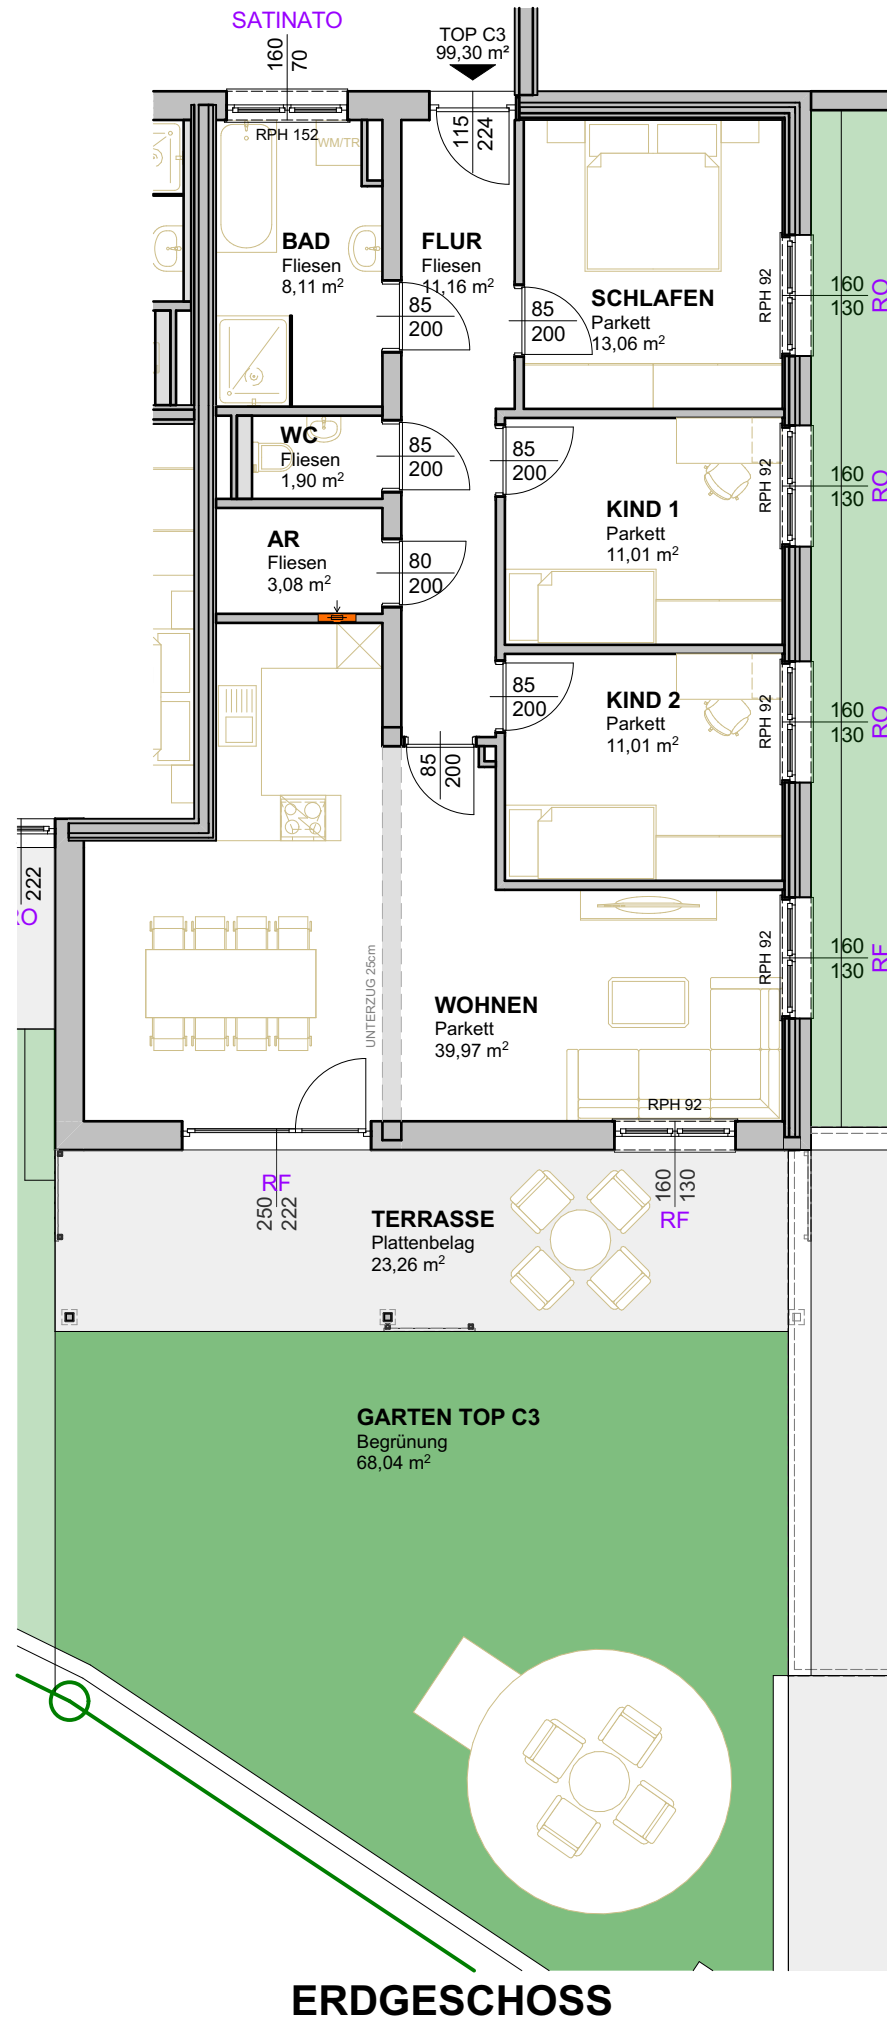

HAUS C TOP 3

AR	3,0800	Fliesen	ERDGESCHOSS
BAD	8,1146	Fliesen	ERDGESCHOSS
FLUR	11,1550	Fliesen	ERDGESCHOSS
KIND 1	11,0100	Parkett	ERDGESCHOSS
KIND 2	11,0100	Parkett	ERDGESCHOSS
SCHLAFEN	13,0644	Parkett	ERDGESCHOSS
WC	1,8975	Fliesen	ERDGESCHOSS
WOHNEN	39,9660	Parkett	ERDGESCHOSS
8	99,2975	m ²	

HAUS C TOP 3 ZUB.

GARTEN TOP C3	68,0360	Begrünung	ERDGESCHOSS
KELLER C3	8,2080	Beschichtung	ERDGESCHOSS
STELLPLATZ C3	13,0000	Asphalt	KELLERGESCHOSS
STELLPLATZ C3	14,0000	Asphalt	KELLERGESCHOSS
TERRASSE	23,2600	Plattenbelag	ERDGESCHOSS
5	126,5040	m ²	

PLAN :	Errichtung einer Wohnanlage mit Tiefgarage		
BEREICH :	Top C3		
STATUS :	AUSFÜHRUNGSPLAN	NR.: 2023_25.147	GEZEICHNET : DR
DATUM :	17.07.2025	BEZEICHNUNG: Wohnanlage Bergblick	MASSTAB : 1:1, 1:100

