
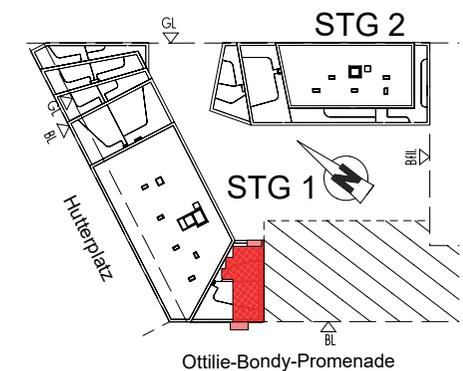


NordGlück

Freifinanziertes Eigentum

1210 Wien,
Hutterplatz 6

2. OG | Stg 1 | TOP 30
Wohnfläche 82,97 m²
Balkon 8,34 m²

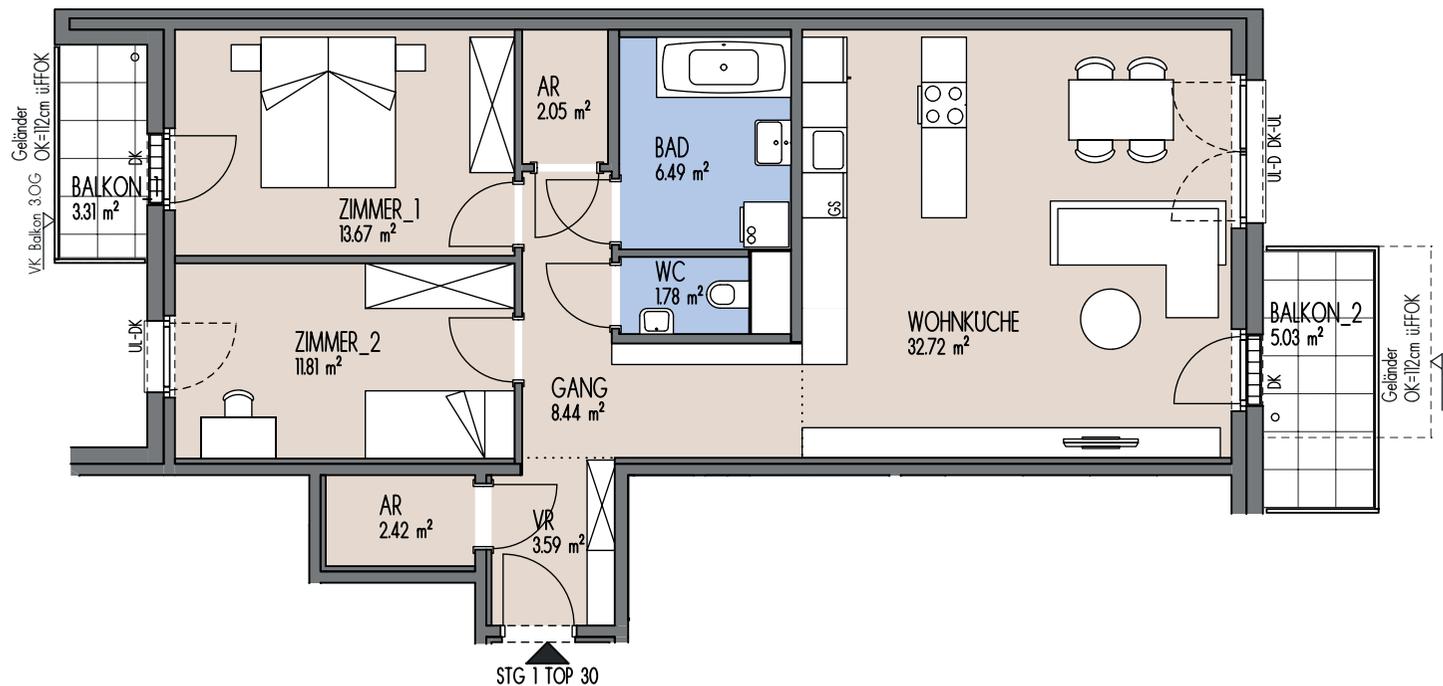

3-Zimmer-Wohnung

BAUTRÄGER:
RE Wohnraum GmbH
1220 Wien, Donau-City-Straße 1
0800 201020 | www.mischek.at

Dargestellte Einrichtungsgegenstände dienen der Illustration und sind im Lieferumfang/Kaufpreis nicht inkludiert und sind nicht Vertragsgrundlage. Strichliert dargestellte Sanitärgegenstände sind Vorschläge (Leitungen nicht vorgerichtet). Nebenräume haben eventuell geringere Raumhöhen. Vorbehaltlich technischer erforderlicher Änderungen.

Stand 15.01.2025