



VERBAUTE FLÄCHE		
Ursprungsgeschoss	Raumname	Berechnete Fläche (NGF)
ERDGESCHOSS	BAUMASSE WOHNHHAUS EG	212,55
		212,55 m²

VERBAUTE FLÄCHE

ERDGESCHOSS 1:100

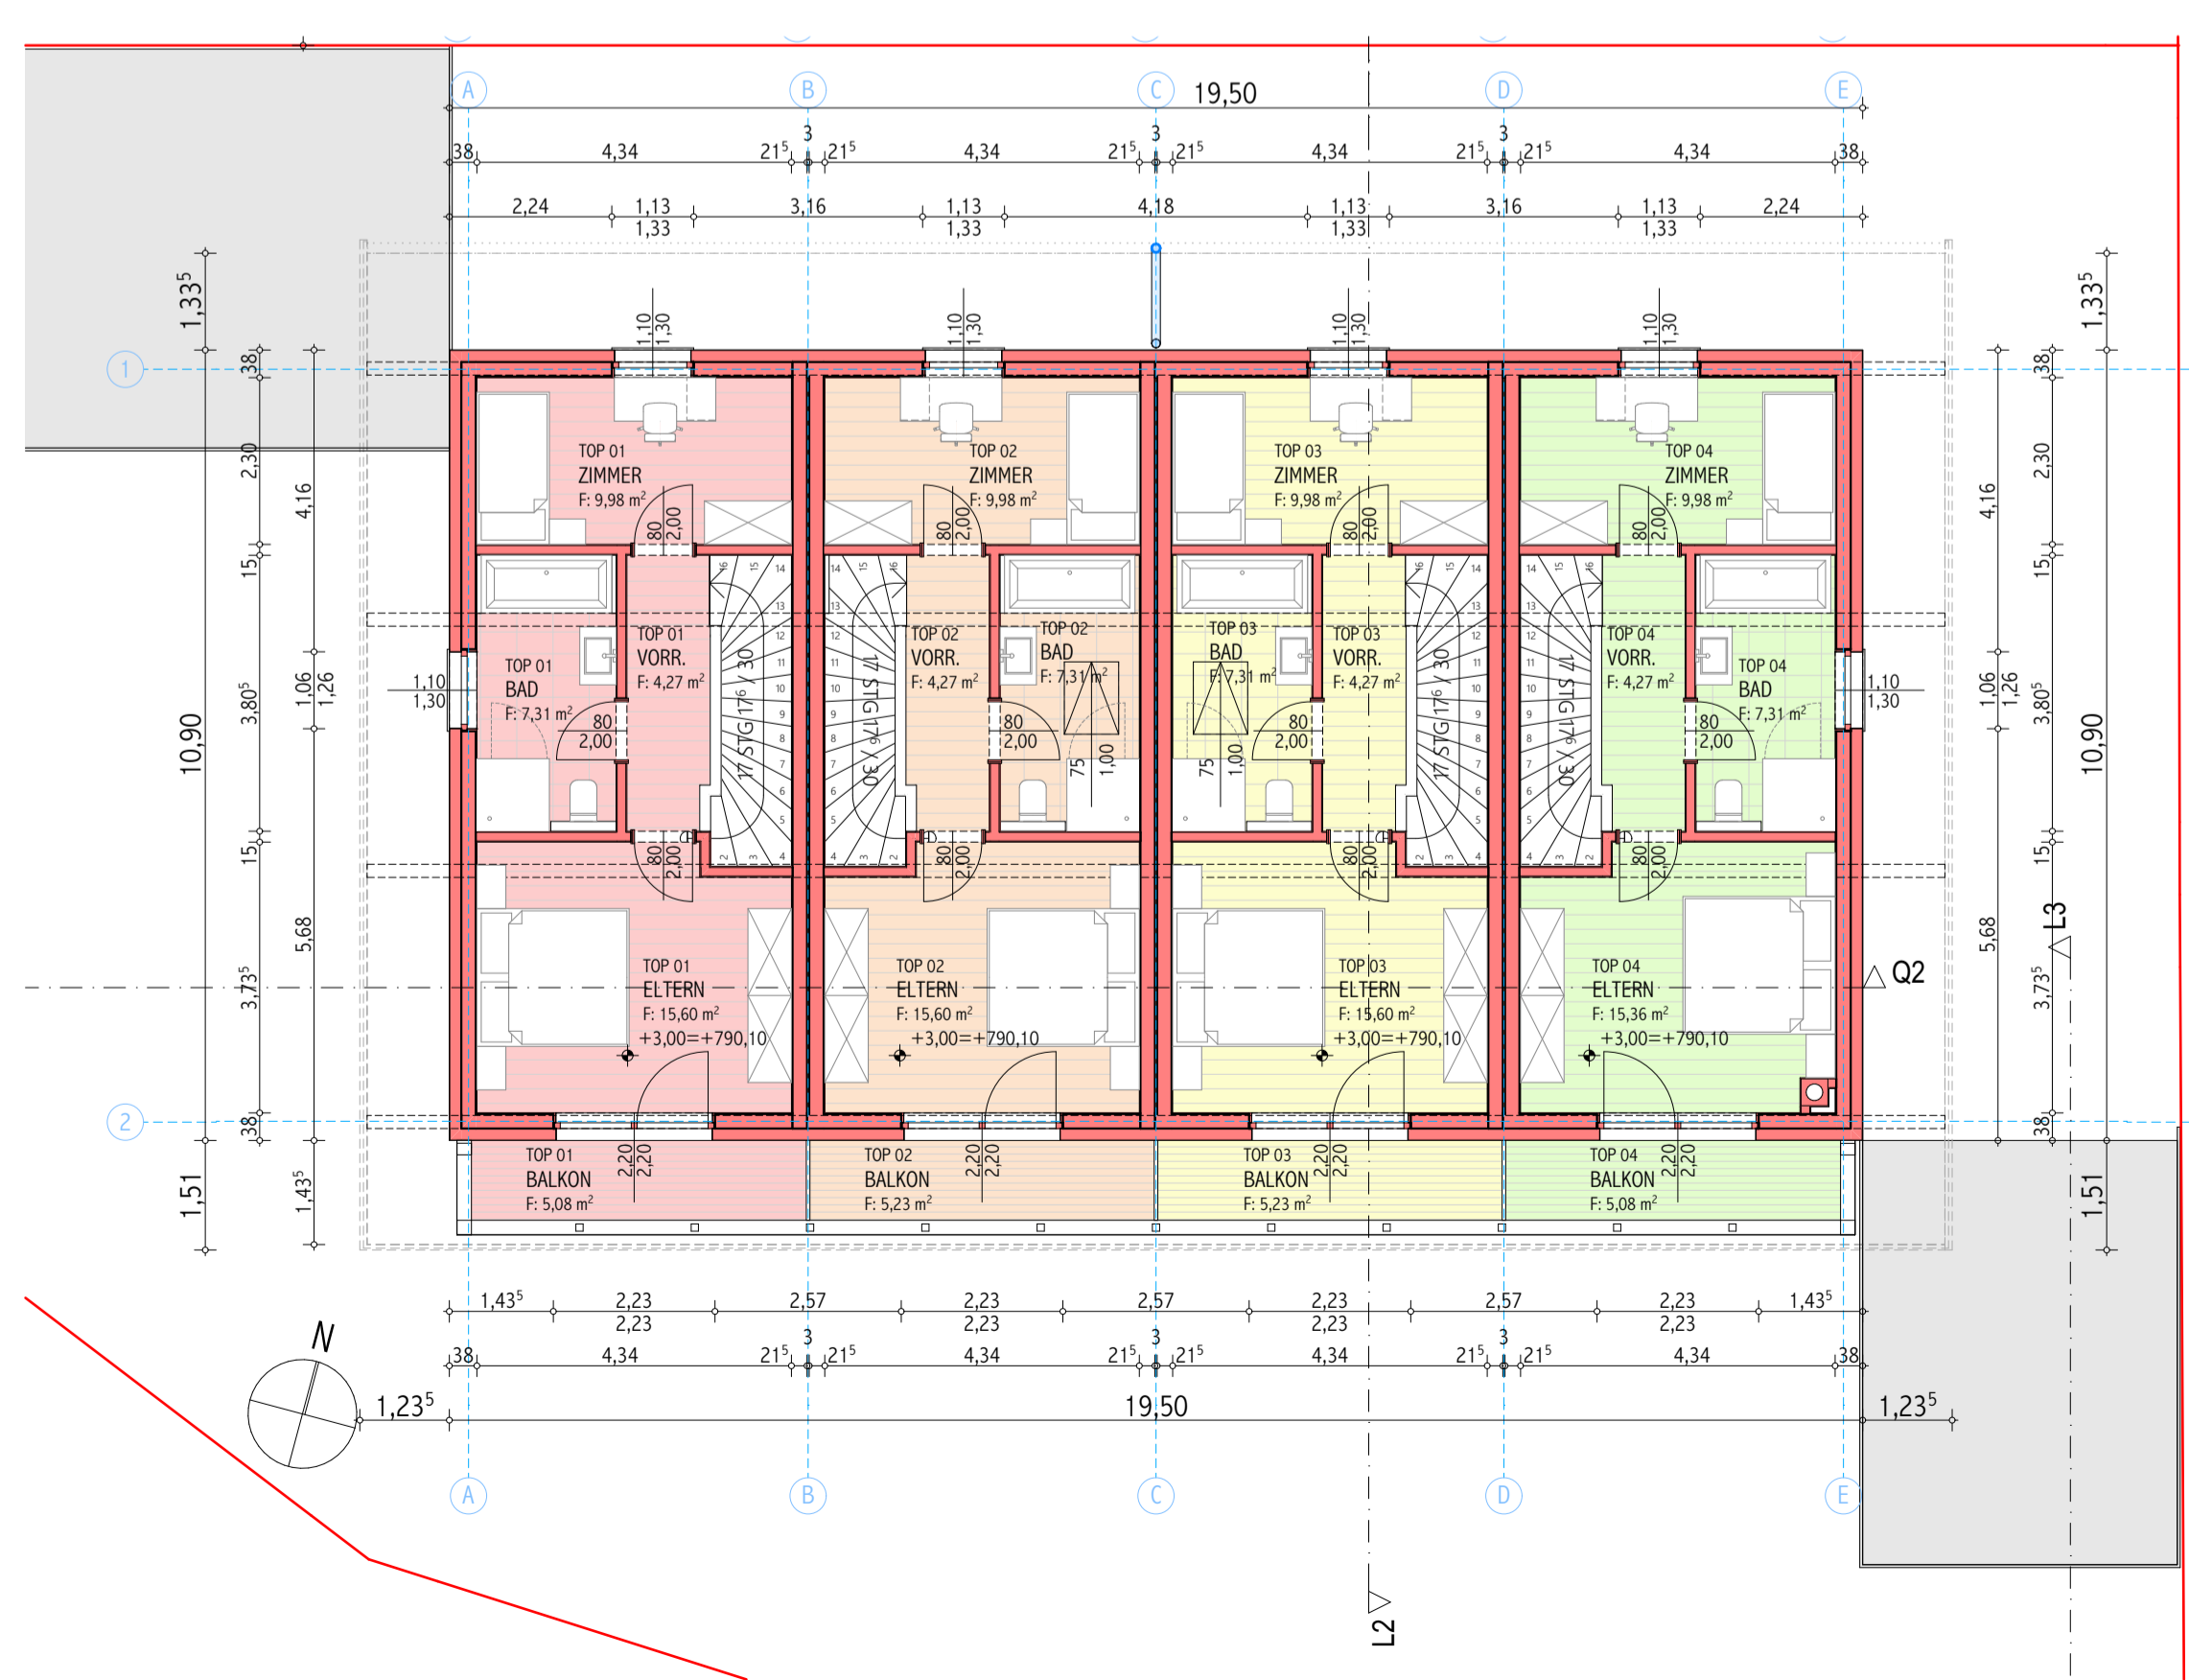

OBERGESCHOSS 1:100

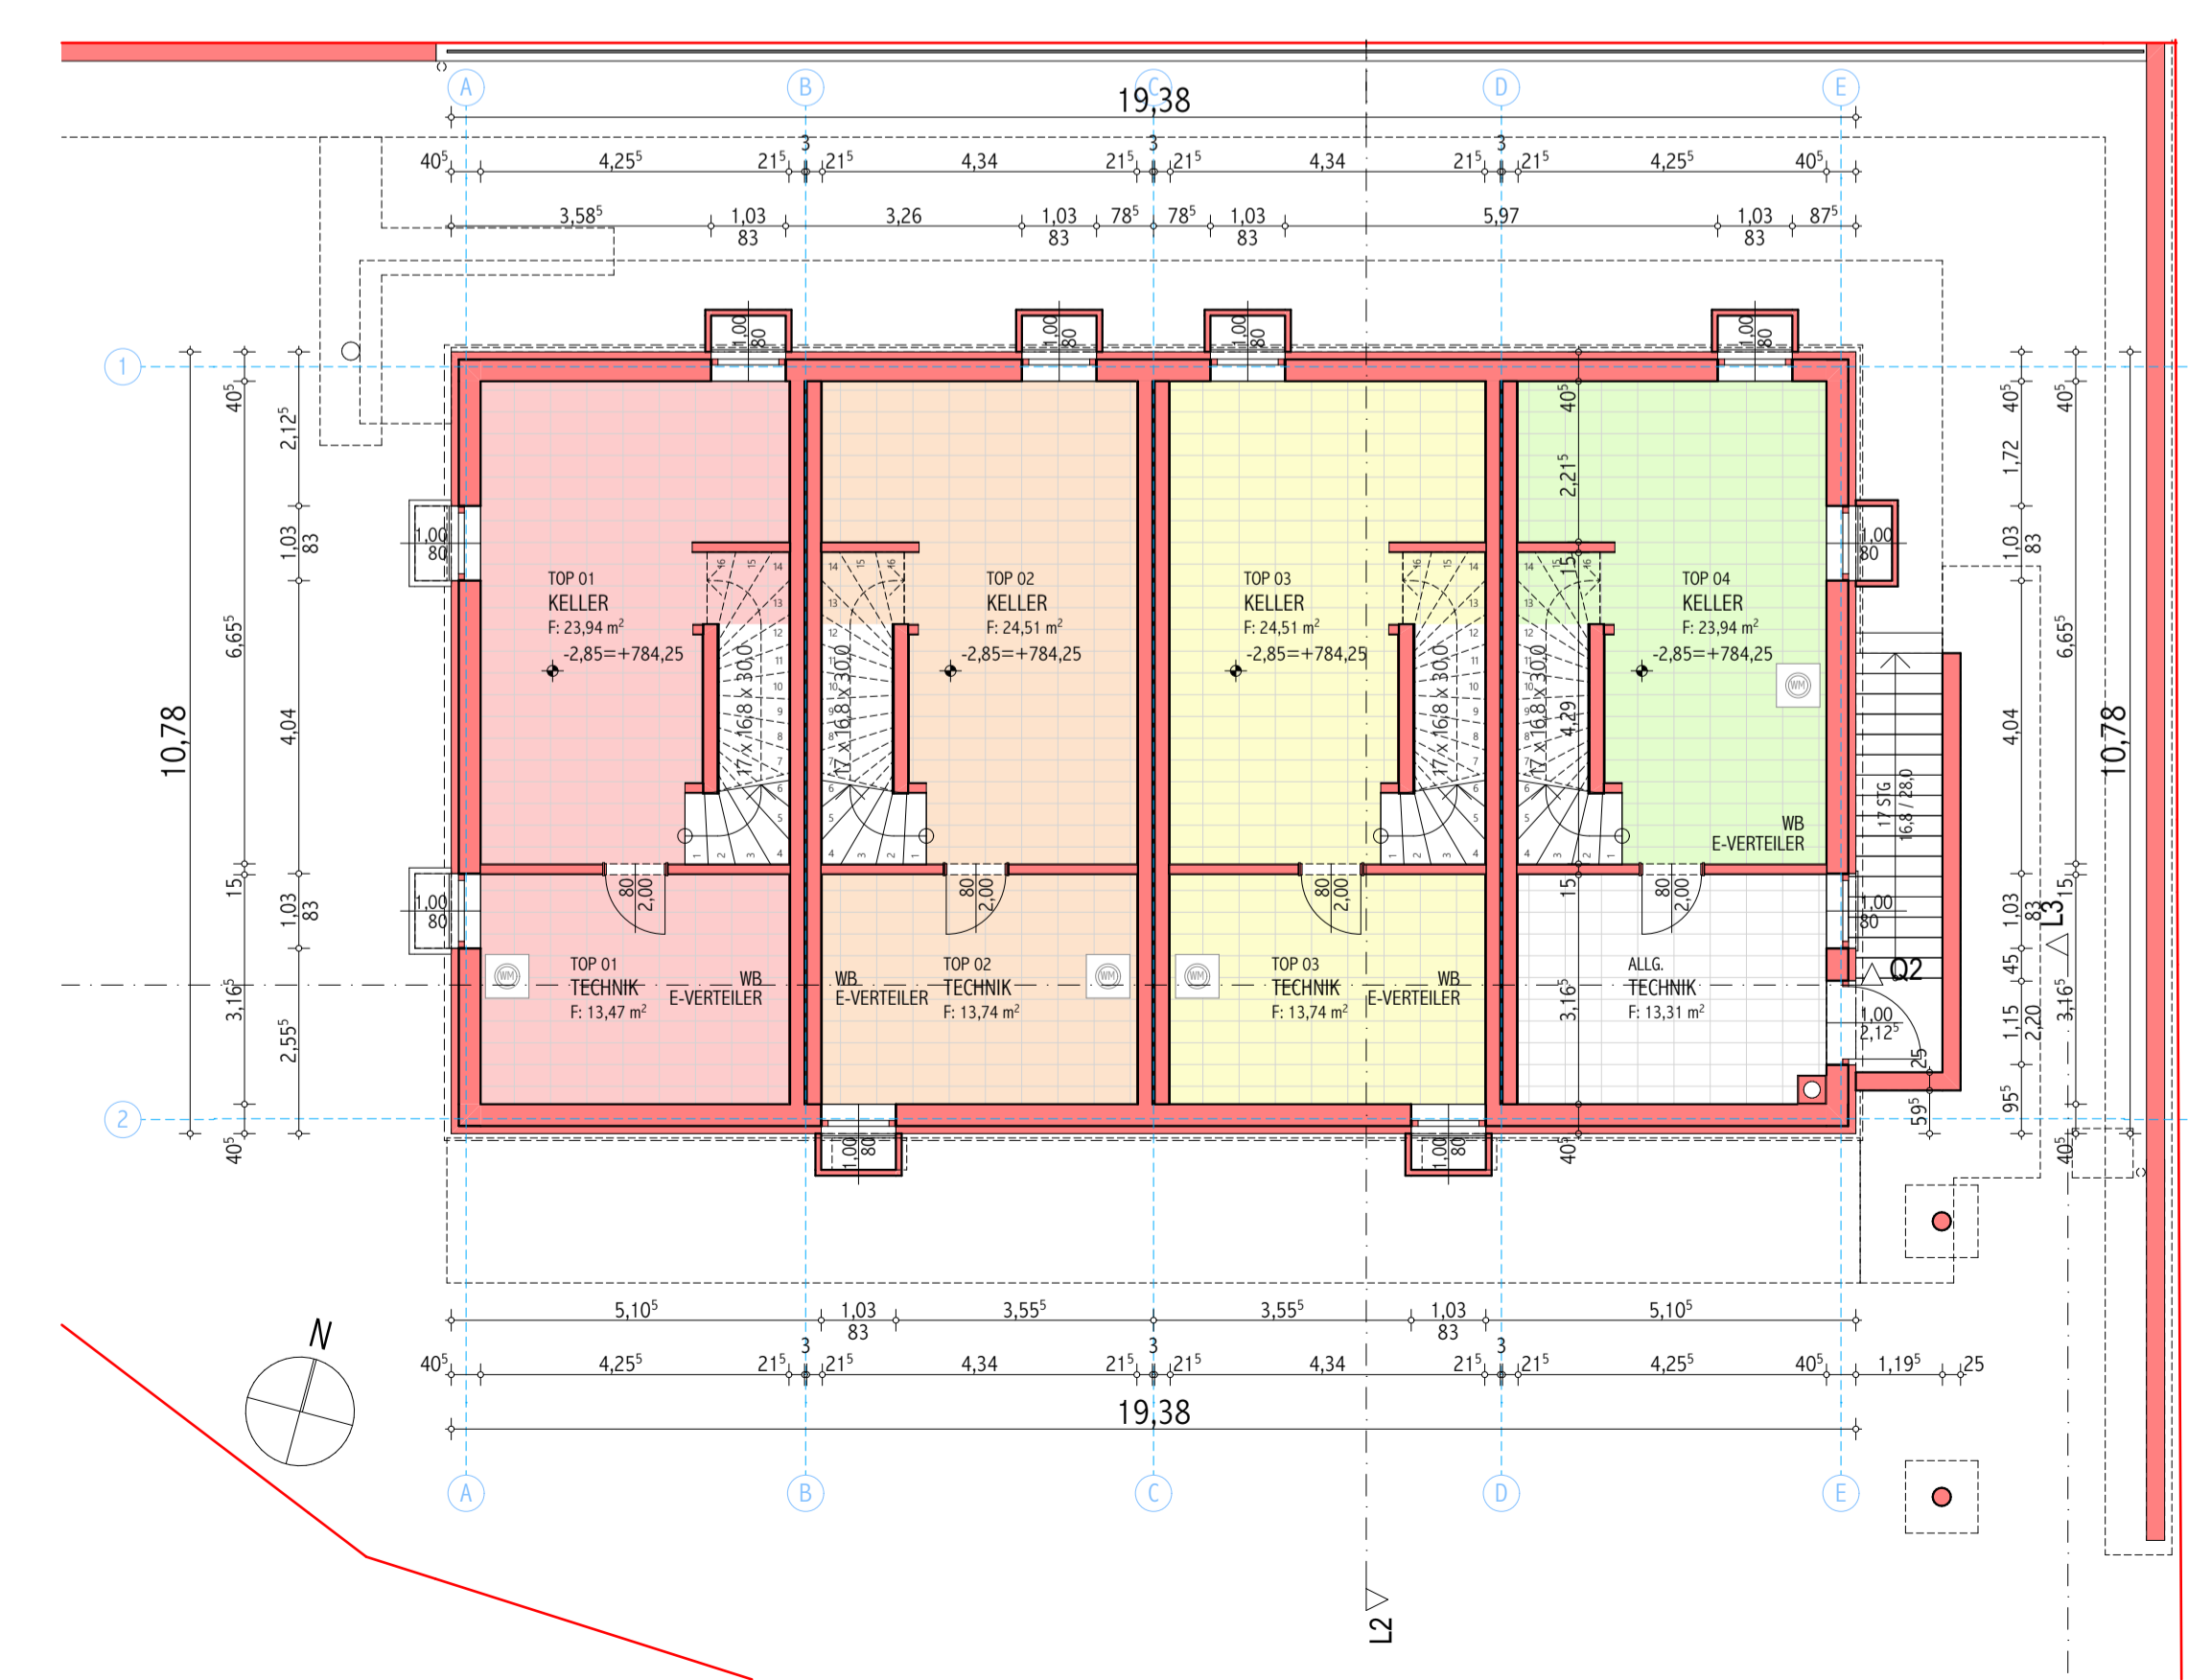

KELLERGESCHOSS 1:100

RAUM LISTE STEINBERGE				
TOP	Raumkategorie	Geschoss	Raumnamen	Fläche
01	Stellplatz	ERDGESCHOSS	PKW-ABSTELLPLATZ	14,45
				14,45 m²
02	Stellplatz	ERDGESCHOSS	PKW-ABSTELLPLATZ	12,50
				12,50 m²
03	Stellplatz	ERDGESCHOSS	PKW-ABSTELLPLATZ	14,46
				14,46 m²
04	Stellplatz	ERDGESCHOSS	PKW-ABSTELLPLATZ	12,50
				12,50 m²
05	Stellplatz	ERDGESCHOSS	PKW-ABSTELLPLATZ	12,50
				12,50 m²
06	Stellplatz	ERDGESCHOSS	PKW-ABSTELLPLATZ	17,50
				17,50 m²
07A	Stellplatz	ERDGESCHOSS	PKW-ABSTELLPLATZ	22,48
				22,48 m²
07B	Stellplatz	ERDGESCHOSS	PKW-ABSTELLPLATZ	31,61
				31,61 m²
ALLG.	Nebendüne	KELLERGESCHOSS	TECHNIK	13,31
				13,31 m²
	Stellplatz	ERDGESCHOSS	BEFESTIGT	15,91
				15,91 m²
	Stellplatz	ERDGESCHOSS	BEFESTIGT	13,05
				13,05 m²
	Stellplatz	ERDGESCHOSS	BEGRÜNT	15,51
				15,51 m²
	Stellplatz	ERDGESCHOSS	VERGICKERUNG	155,51
				155,51 m²
STEINBERGE	Freifläche	ERDGESCHOSS	GRUNDSTÜCKSFLÄCHE	830,32
				830,32 m²
TOP 01	Wohnräume	ERDGESCHOSS	AR	2,52
				2,52 m²
	Wohnräume	ERDGESCHOSS	GARD.	6,54
				6,54 m²
	Wohnräume	ERDGESCHOSS	WC	2,42
				2,42 m²
	Wohnräume	ERDGESCHOSS	WOHNEN	25,25
				25,25 m²
	Wohnräume	ERDGESCHOSS	BAD	7,31
				7,31 m²
	Wohnräume	ERDGESCHOSS	ELTERN	15,60
				15,60 m²
	Wohnräume	ERDGESCHOSS	VORR.	4,27
				4,27 m²
	Wohnräume	ERDGESCHOSS	ZIMMER	9,98
				9,98 m²
	Nebendüne	KELLERGESCHOSS	KELLER	23,94
				23,94 m²
	Nebendüne	KELLERGESCHOSS	TECHNIK	13,47
				13,47 m²
	Balkon/Terrasse	ERDGESCHOSS	TERRASSE	9,95
				9,95 m²
	Balkon/Terrasse	ERDGESCHOSS	BALKON	14,93
				14,93 m²
	Freifläche	ERDGESCHOSS	FREIFLÄCHE	13,20
				13,20 m²
	Freifläche	ERDGESCHOSS	FREIFLÄCHE	42,70
				42,70 m²
	Freifläche	ERDGESCHOSS	FREIFLÄCHE	58,79
				58,79 m²
TOP 02	Wohnräume	ERDGESCHOSS	AR	2,52
				2,52 m²
	Wohnräume	ERDGESCHOSS	GARD.	6,54
				6,54 m²
	Wohnräume	ERDGESCHOSS	WC	2,42
				2,42 m²
	Wohnräume	ERDGESCHOSS	WOHNEN	25,25
				25,25 m²
	Wohnräume	ERDGESCHOSS	BAD	7,31
				7,31 m²
	Wohnräume	ERDGESCHOSS	ELTERN	15,60
				15,60 m²
	Wohnräume	ERDGESCHOSS	VORR.	4,27
				4,27 m²
	Wohnräume	ERDGESCHOSS	ZIMMER	9,98
				9,98 m²
	Nebendüne	KELLERGESCHOSS	KELLER	24,51
				24,51 m²
	Nebendüne	KELLERGESCHOSS	TECHNIK	13,47
				13,47 m²
	Balkon/Terrasse	ERDGESCHOSS	TERRASSE	9,95
				9,95 m²
	Balkon/Terrasse	ERDGESCHOSS	BALKON	14,73
				14,73 m²
	Freifläche	ERDGESCHOSS	FREIFLÄCHE	13,20
				13,20 m²
	Freifläche	ERDGESCHOSS	FREIFLÄCHE	38,36
				38,36 m²
	Freifläche	ERDGESCHOSS	FREIFLÄCHE	51,56
				51,56 m²
TOP 03	Wohnräume	ERDGESCHOSS	AR	2,52
				2,52 m²
	Wohnräume	ERDGESCHOSS	GARD.	6,54
				6,54 m²
	Wohnräume	ERDGESCHOSS	WC	2,42
				2,42 m²
	Wohnräume	ERDGESCHOSS	WOHNEN	25,25
				25,25 m²
	Wohnräume	ERDGESCHOSS	BAD	7,31
				7,31 m²
	Wohnräume	ERDGESCHOSS	ELTERN	15,60
				15,60 m²
	Wohnräume	ERDGESCHOSS	VORR.	4,27
				4,27 m²
	Wohnräume	ERDGESCHOSS	ZIMMER	9,98
				9,98 m²
	Nebendüne	KELLERGESCHOSS	KELLER	24,51
				24,51 m²
	Nebendüne	KELLERGESCHOSS	TECHNIK	13,47
				13,47 m²
	Balkon/Terrasse	ERDGESCHOSS	TERRASSE	9,95
				9,95 m²
	Balkon/Terrasse	ERDGESCHOSS	BALKON	14,73
				14,73 m²
	Freifläche	ERDGESCHOSS	FREIFLÄCHE	13,20
				13,20 m²
	Freifläche	ERDGESCHOSS	FREIFLÄCHE	38,36
				38,36 m²
	Freifläche	ERDGESCHOSS	FREIFLÄCHE	51,56
				51,56 m²
TOP 04	Wohnräume	ERDGESCHOSS	AR	2,52
				2,52 m²
	Wohnräume	ERDGESCHOSS	GARD.	6,54
				6,54 m²
	Wohnräume	ERDGESCHOSS	WC	2,42
				2,42 m²
	Wohnräume	ERDGESCHOSS	WOHNEN	25,04
				25,04 m²
	Wohnräume	ERDGESCHOSS	BAD	7,31
				7,31 m²
	Wohnräume	ERDGESCHOSS	ELTERN	15,36
				15,36 m²
	Wohnräume	ERDGESCHOSS	VORR.	4,27
				4,27 m²
	Wohnräume	ERDGESCHOSS	ZIMMER	9,98
				9,98 m²
	Nebendüne	KELLERGESCHOSS	KELLER	23,94
				23,94 m²
	Nebendüne	KELLERGESCHOSS	TECHNIK	13,47
				13,47 m²
	Balkon/Terrasse	ERDGESCHOSS	TERRASSE	9,95
				9,95 m²
	Balkon/Terrasse	ERDGESCHOSS	BALKON	14,93
				14,93 m²
	Freifläche	ERDGESCHOSS	FREIFLÄCHE	46,06
				46,06 m²
	Freifläche	ERDGESCHOSS	FREIFLÄCHE	103,30
				103,30 m²

EINREICHPLAN 1:100

GRUNDRISS, SCHNITTE - HAUS STEINBERGE