



GRUNDRISS HALLE L + LAGERFLÄCHE IM AUSSENBEREICH

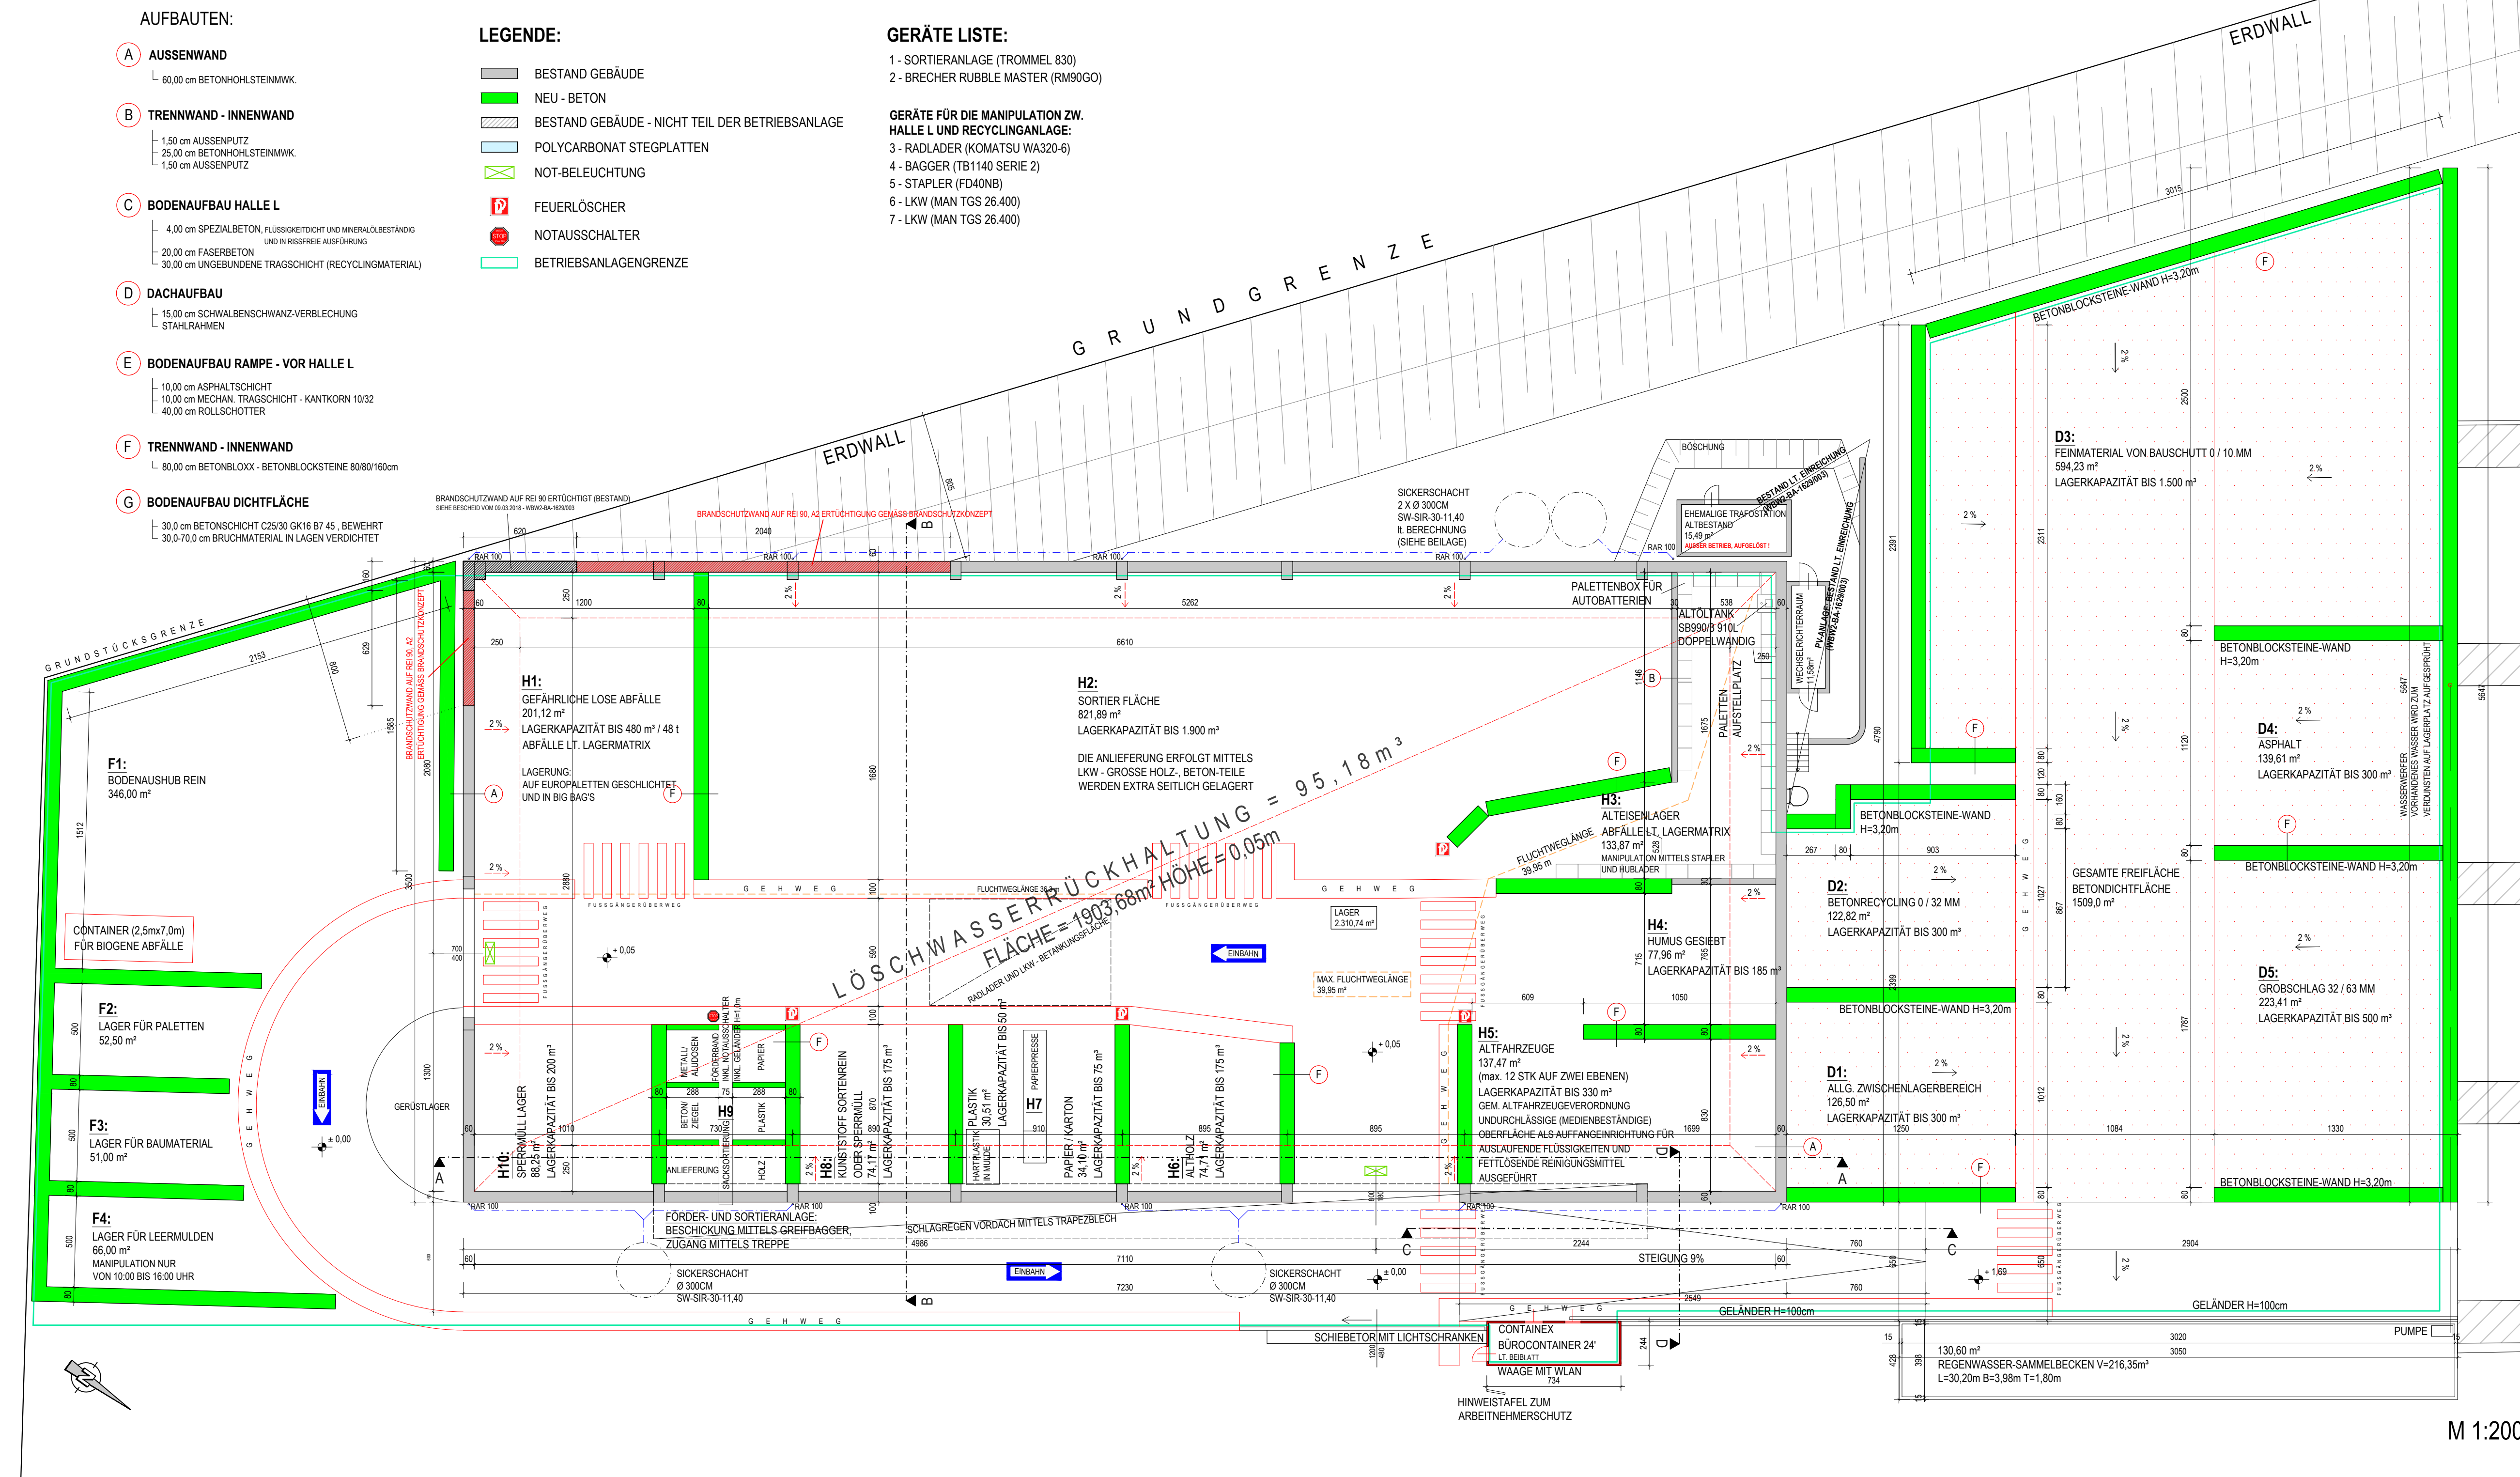


M 1:200

ANSICHT SÜD-WEST

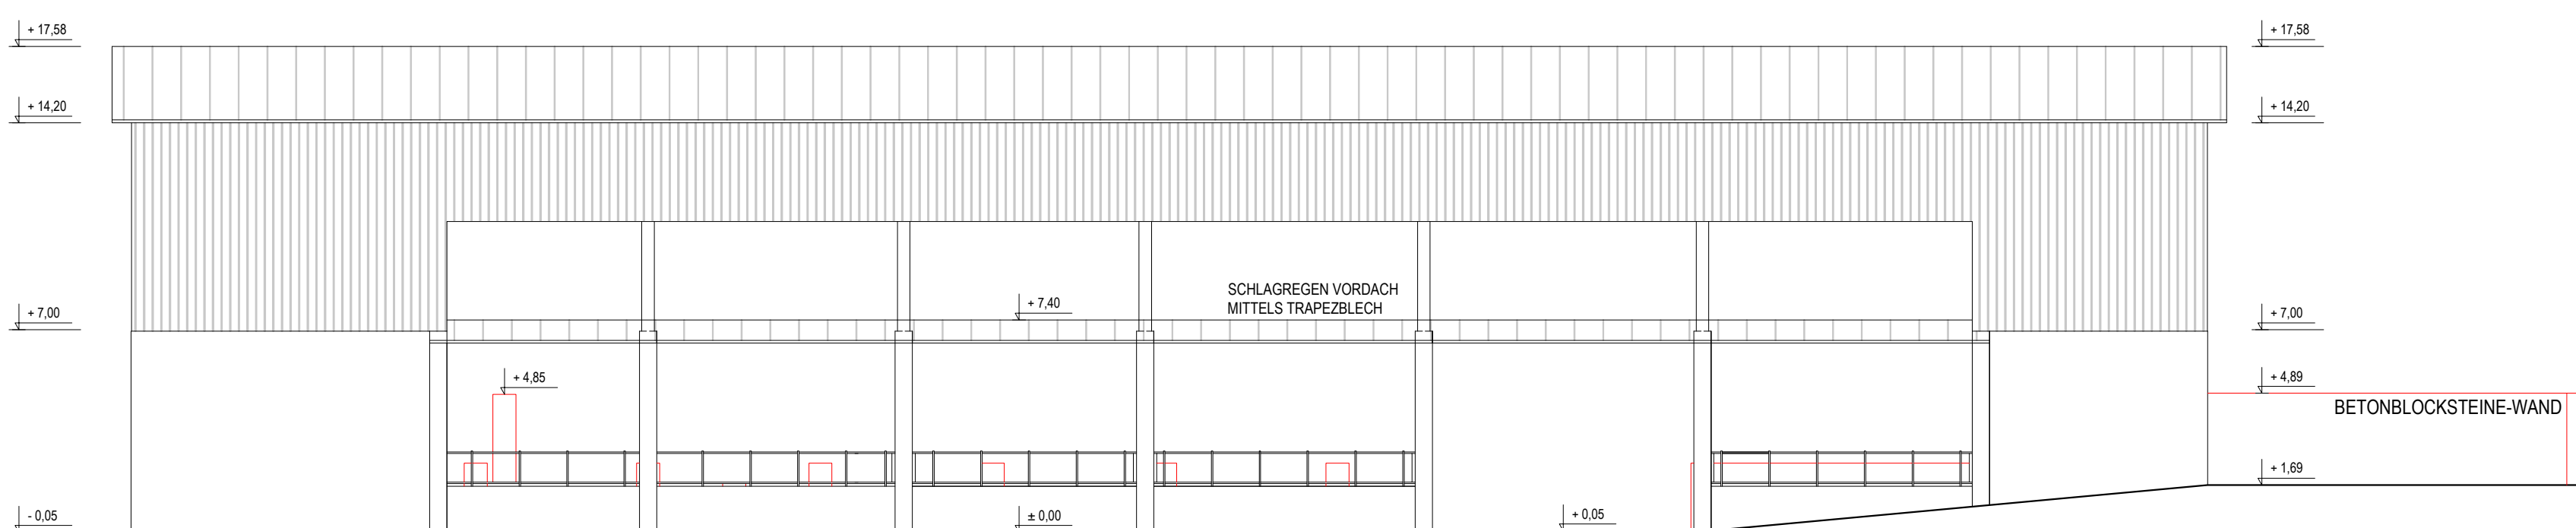


M = 1:200

SNITT A-A

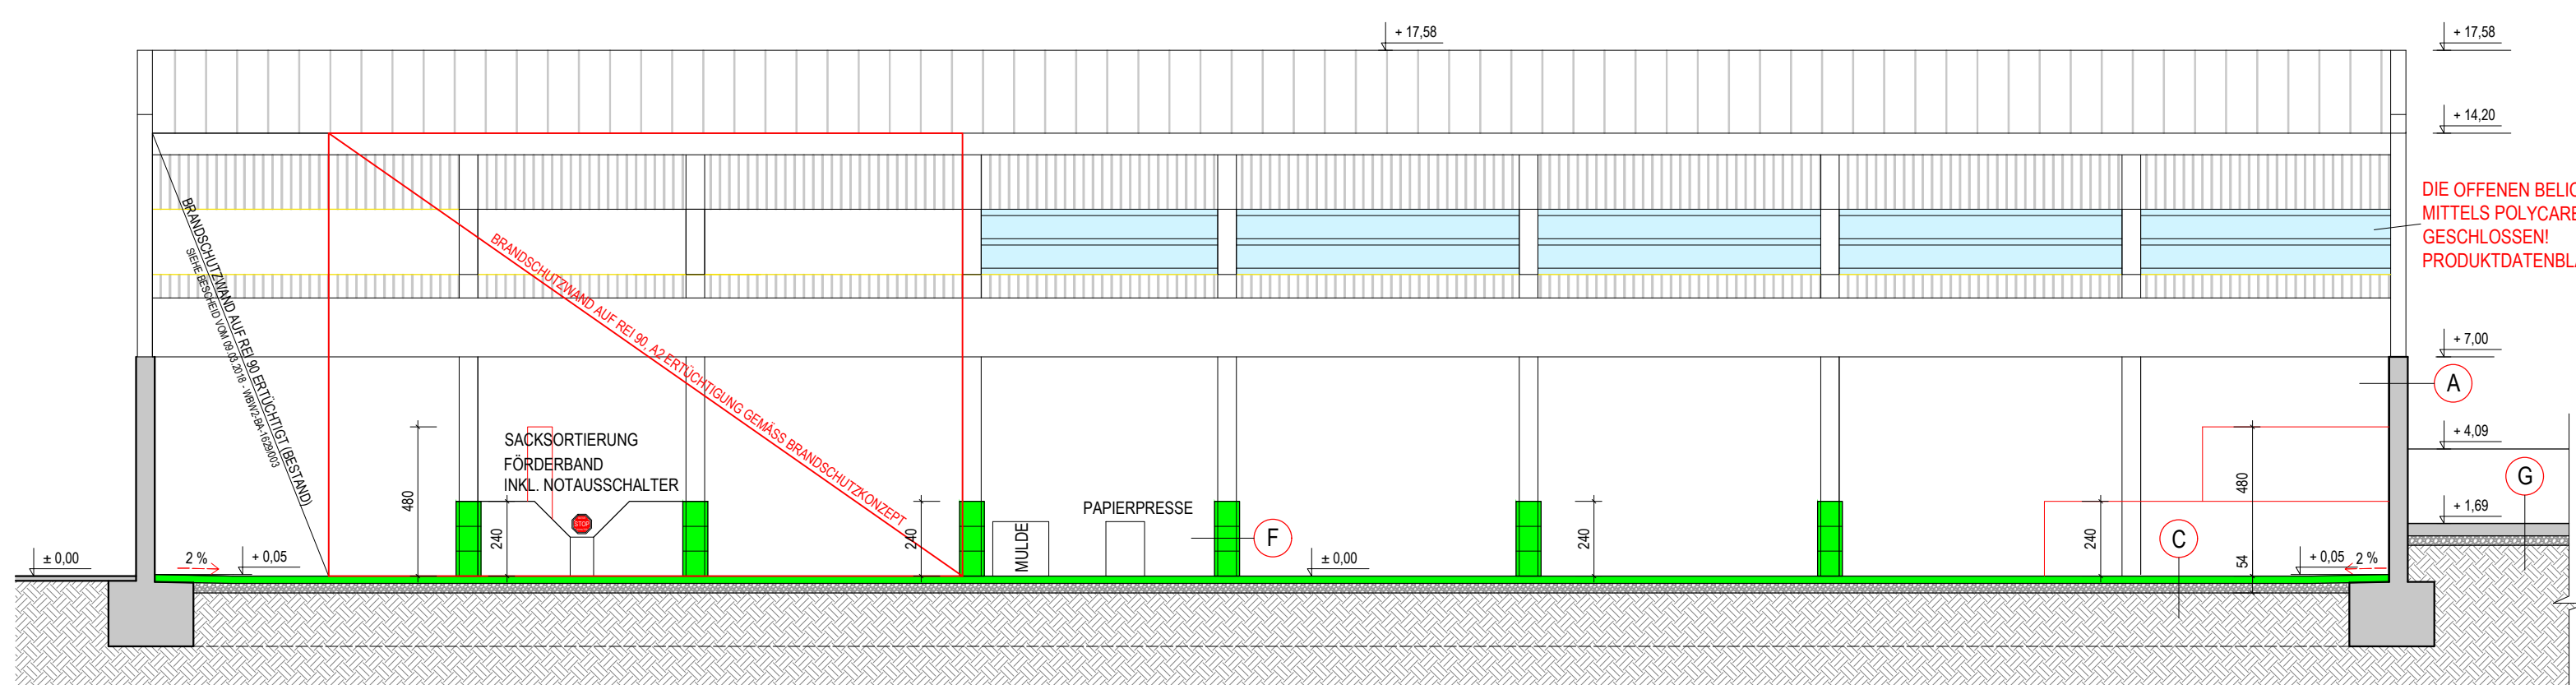


M = 1:200

SNITT B-B

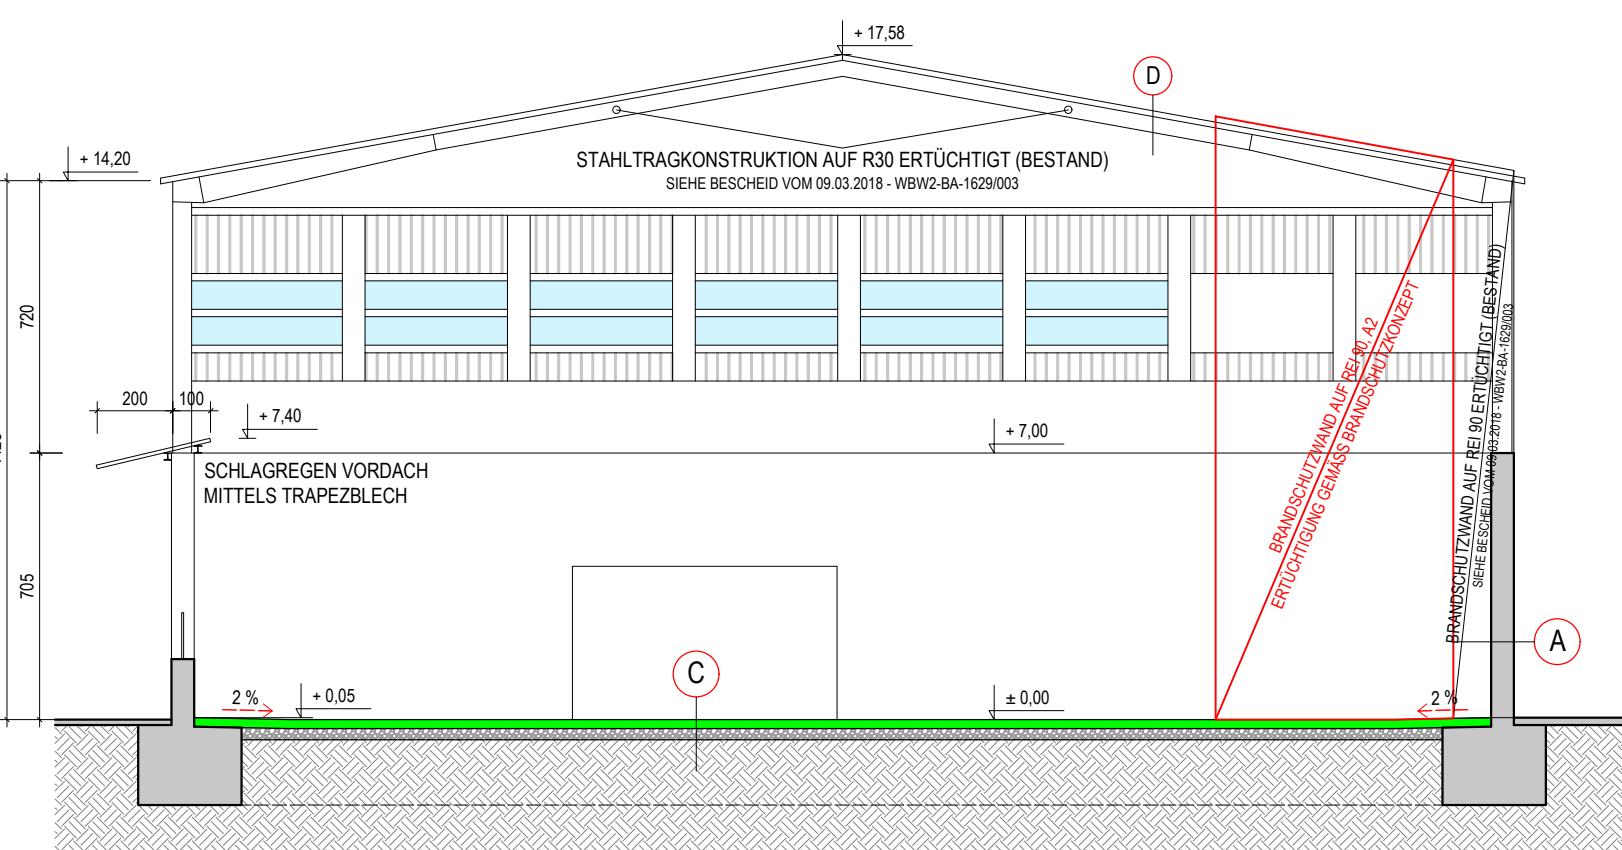


M = 1:200

SNITT C-C

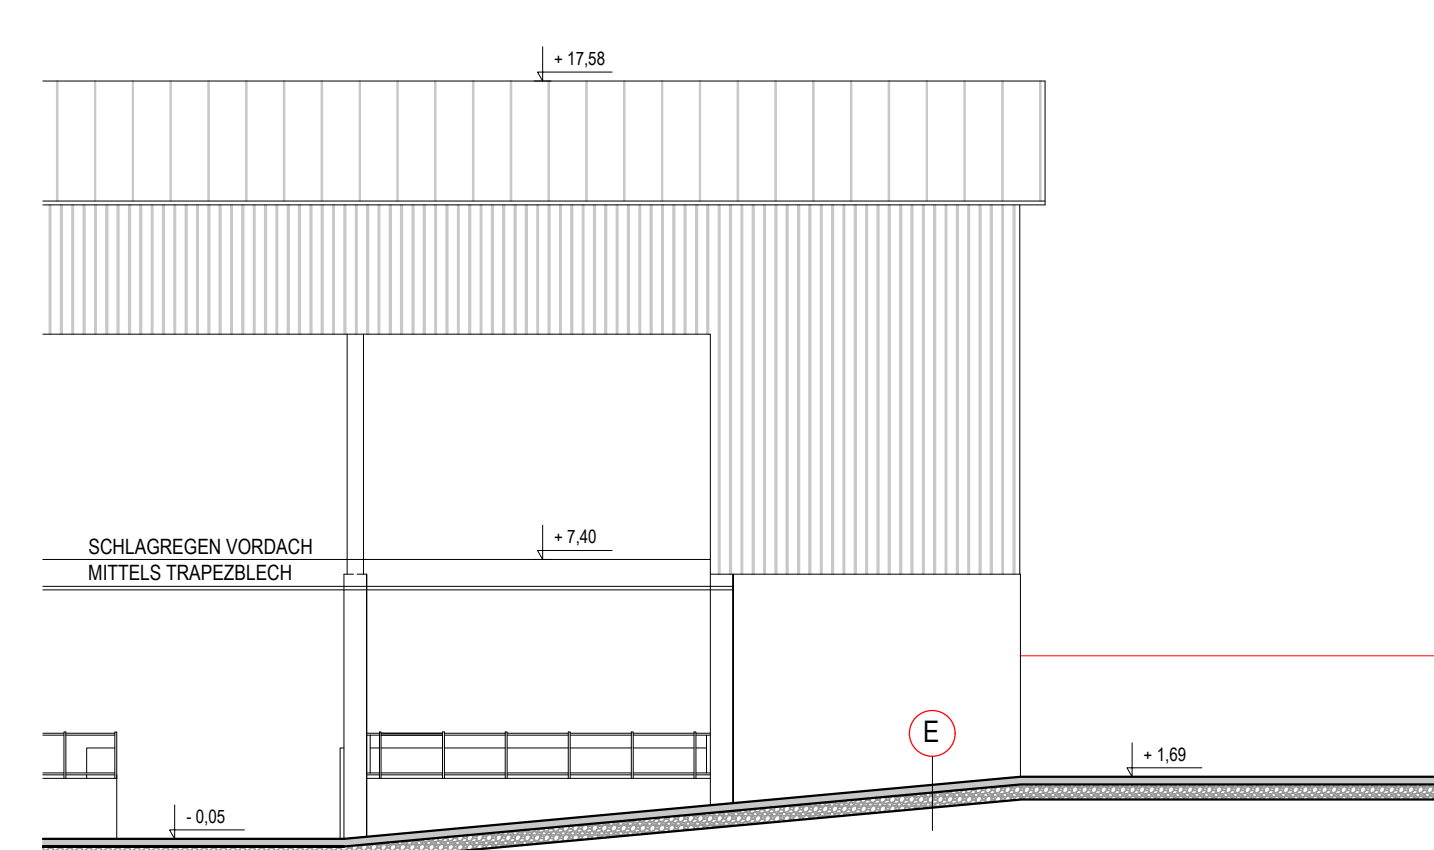


M = 1:200

SNITT D-D

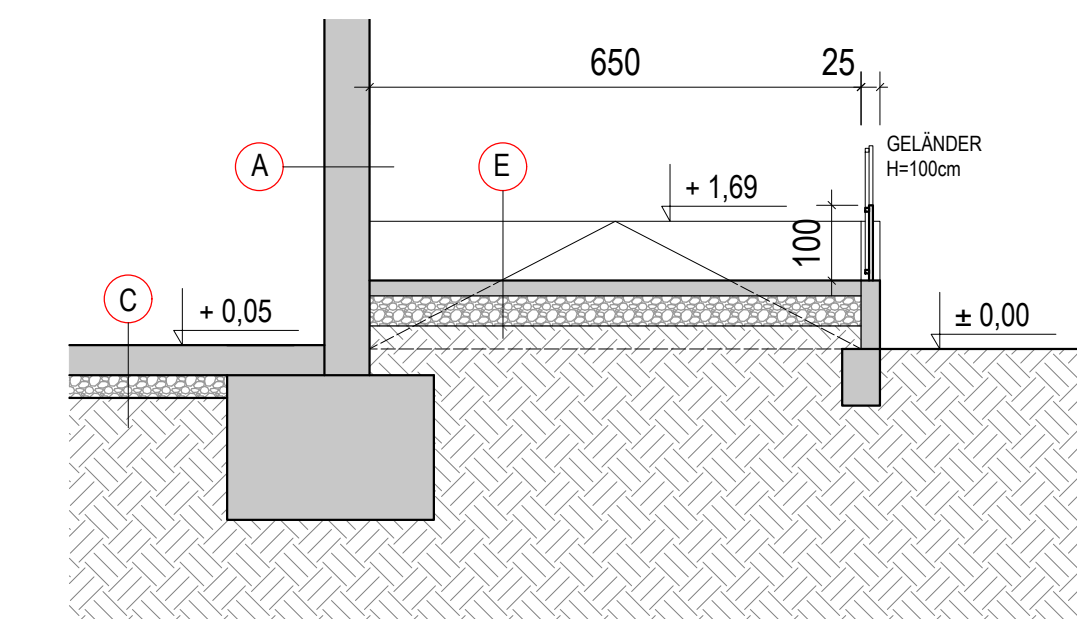


M = 1:100

SNITT E-E

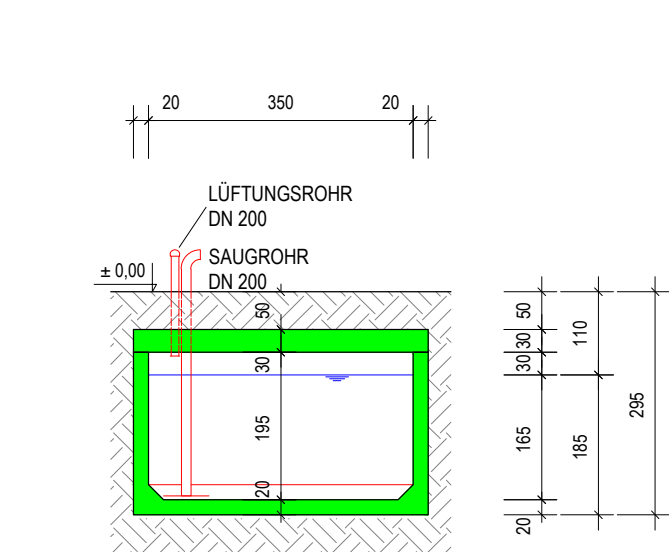

LÖSCHWASSERSAMMELBECKEN

NUTZVOLUMEN:
15,0m x 3,5m x 1,65m = 86,63m³

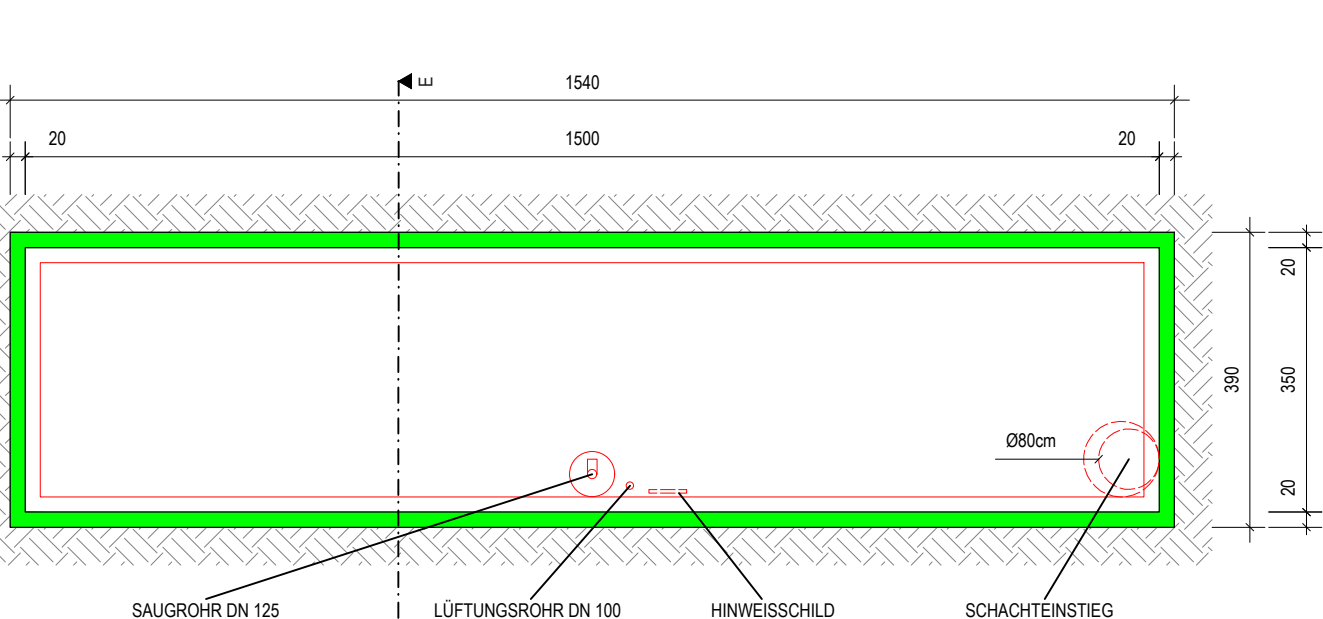

BESCHREIBUNG:

DIE BETRIEBSANLAGE BESTeht AUS DER MOHT GESCHLOSSENEN HALLE L, EINER FREIFLÄCHE SÜDÖSTLICH DER HALLE L UND EINER DICHTFLÄCHE KNOCHENSTICH DER HALLE L.

DIE AUSSENVERBLECHUNG DER HALLE WIRD MIT WEISSBLECHEN HERGESTELLT. DIE BELEUCHTUNG IN DER HALLE ERFOLGT DURCH EINZELCHENWERFER FÜR DEN LICHTFALL WERDEN STEGPLATTEN AUS POLYCARBONAT VERWENDET (DIESE WERDEN FARBLICH IN DEN ANSICHTEN DARGESTELLT).

DIE BETANKUNGSFLÄCHE UND DIE LAGERFLÄCHE FÜR ALTFahrZEUGE SIND MINERALÖL-DICHT UND MEDENBESTÄNDIG AUSGEFÜHRT UND MITTELN WELST FUNKTION BEWEHRT.

ÜBERMIDTEL ABSCHNITT PLUS ODER GELCHWERTIGES STANDORT ANFORDERUNGEN LT ALTFahrZEUGE VERORDNUNG ABSTURZSCHUTZUNG BEI REGENWASSER-SAMMELBECKEN H=100cm, NKL BRUST-U. MITTELWEHR.

SÄMTLICHE GEWÄSSE SIND MITTELN BODENMARKIERUNG MIT 1,0 m BREITE GEGENZÜCHNET.

DAS ALTL WIRD IN EINEM DOPPELWANDIGEN ALTLTANK GEGESAMMELT UND NACH BEDARF ORDNUNGSGEMÄSS ENTSORGT.

DIE AUTOBATTERIEN WERDEN IN EINEM VERSCHLOSSENEN PALETTEBOX GELAGERT.

ZUGÄNGLICHKEIT ZUR WECHSELNUTZUNG ERFOLGT ÜBER DIE FEUERWEHRZUFAHRT IM PLAN VERMERKT UND DURCH ZUSÄTZLICHE BESCHÜLDUNG. DIE SCHLÜSSEL SIND IM SCHLÜSSELKASTEN BEI DER FEUERWEHRZUFAHRT HINTERLEGT.

BRANDSCHUTZ KONZEPT:

SIEHE HERZU DAS BRANDSCHUTZKONZEPT DER FA HOYER BRANDSCHUTZ, GMBH

LÖSCHWASSERRÜCKHALTUNG:

DER BODENAUFBAU DER HALLE L IST SO AUSGEFÜHRT, DASS VON DEN AUSSENÄNDERN ZUR HALLEN INNEN EIN GEFÄLLE VON 2% VORHANDEN IST DURCH DAS GEFÄLLE VON 2% AUF EINER LÄNGE VON 2,00m IST DER INNENBEREICH DER HALLE L UM 5,00m TIEFER UND DURCH DIE AUSFÜHRUNG DES AUßENBES (SIEHE AUFRISS C) KANN DAS LÖSCHWASSER DIREKT IN DER HALLE L AUFGEFANGEN WERDEN. DIE FLÄCHE DER LÖSCHWASSERRÜCKHALTUNG = 1903,68 m².

HOHE = 0,05 m

MAX. MOGLICHE RÜCKHALTUNG = 1903,68 x 0,05 = 95,18 m³

LEGENDE LAGEPLAN:

- GEBÄUDE DER BETRIEBSANLAGE
- EINBAHN - STRASSE
- FAHRBEREICH DER LKWS
- GEGENVERKEHRSBEREICH
- FEUERWEHR-STELLFLÄCHEN
- GRÜNFLÄCHEN
- PKW-LKW-ABSTELLFLÄCHEN
- ERDWALL
- AUSSENSTELLEUCHE (TECHN. BESCHREIBUNG LT. DATENBLÄTTER)
- AUSSENWANDLEUCHE (TECHN. BESCHREIBUNG LT. DATENBLÄTTER)

PLANNUMMER: 220704401

EINREICHPLAN

ÜBER DIE HALLE L AM BETRIEBSGELÄNDE
BLUMAUERSTRASSE 200, 2601 SOLLENAU

KAT.GEM.: 23433 SOLLENAU
EZ: 2967
GST.NR.: 302

PLANVERFASSER:

BAUFÜHRER:

BAUWERBER:

GRUNDEIGENTÜMER:

BEHÖRDE:

DI. LUKAS VRTALA
BAUMANAGEMENT GMBH
Andreas - Hofner - Straße 14, 1210 Wien
Telefon: 01/997 29 13 Fax: 01/997 29 13 15
www.vrtala-bau.at office@vrtala-bau.at

PARIE A
M 1:100