


WESTANSICHT

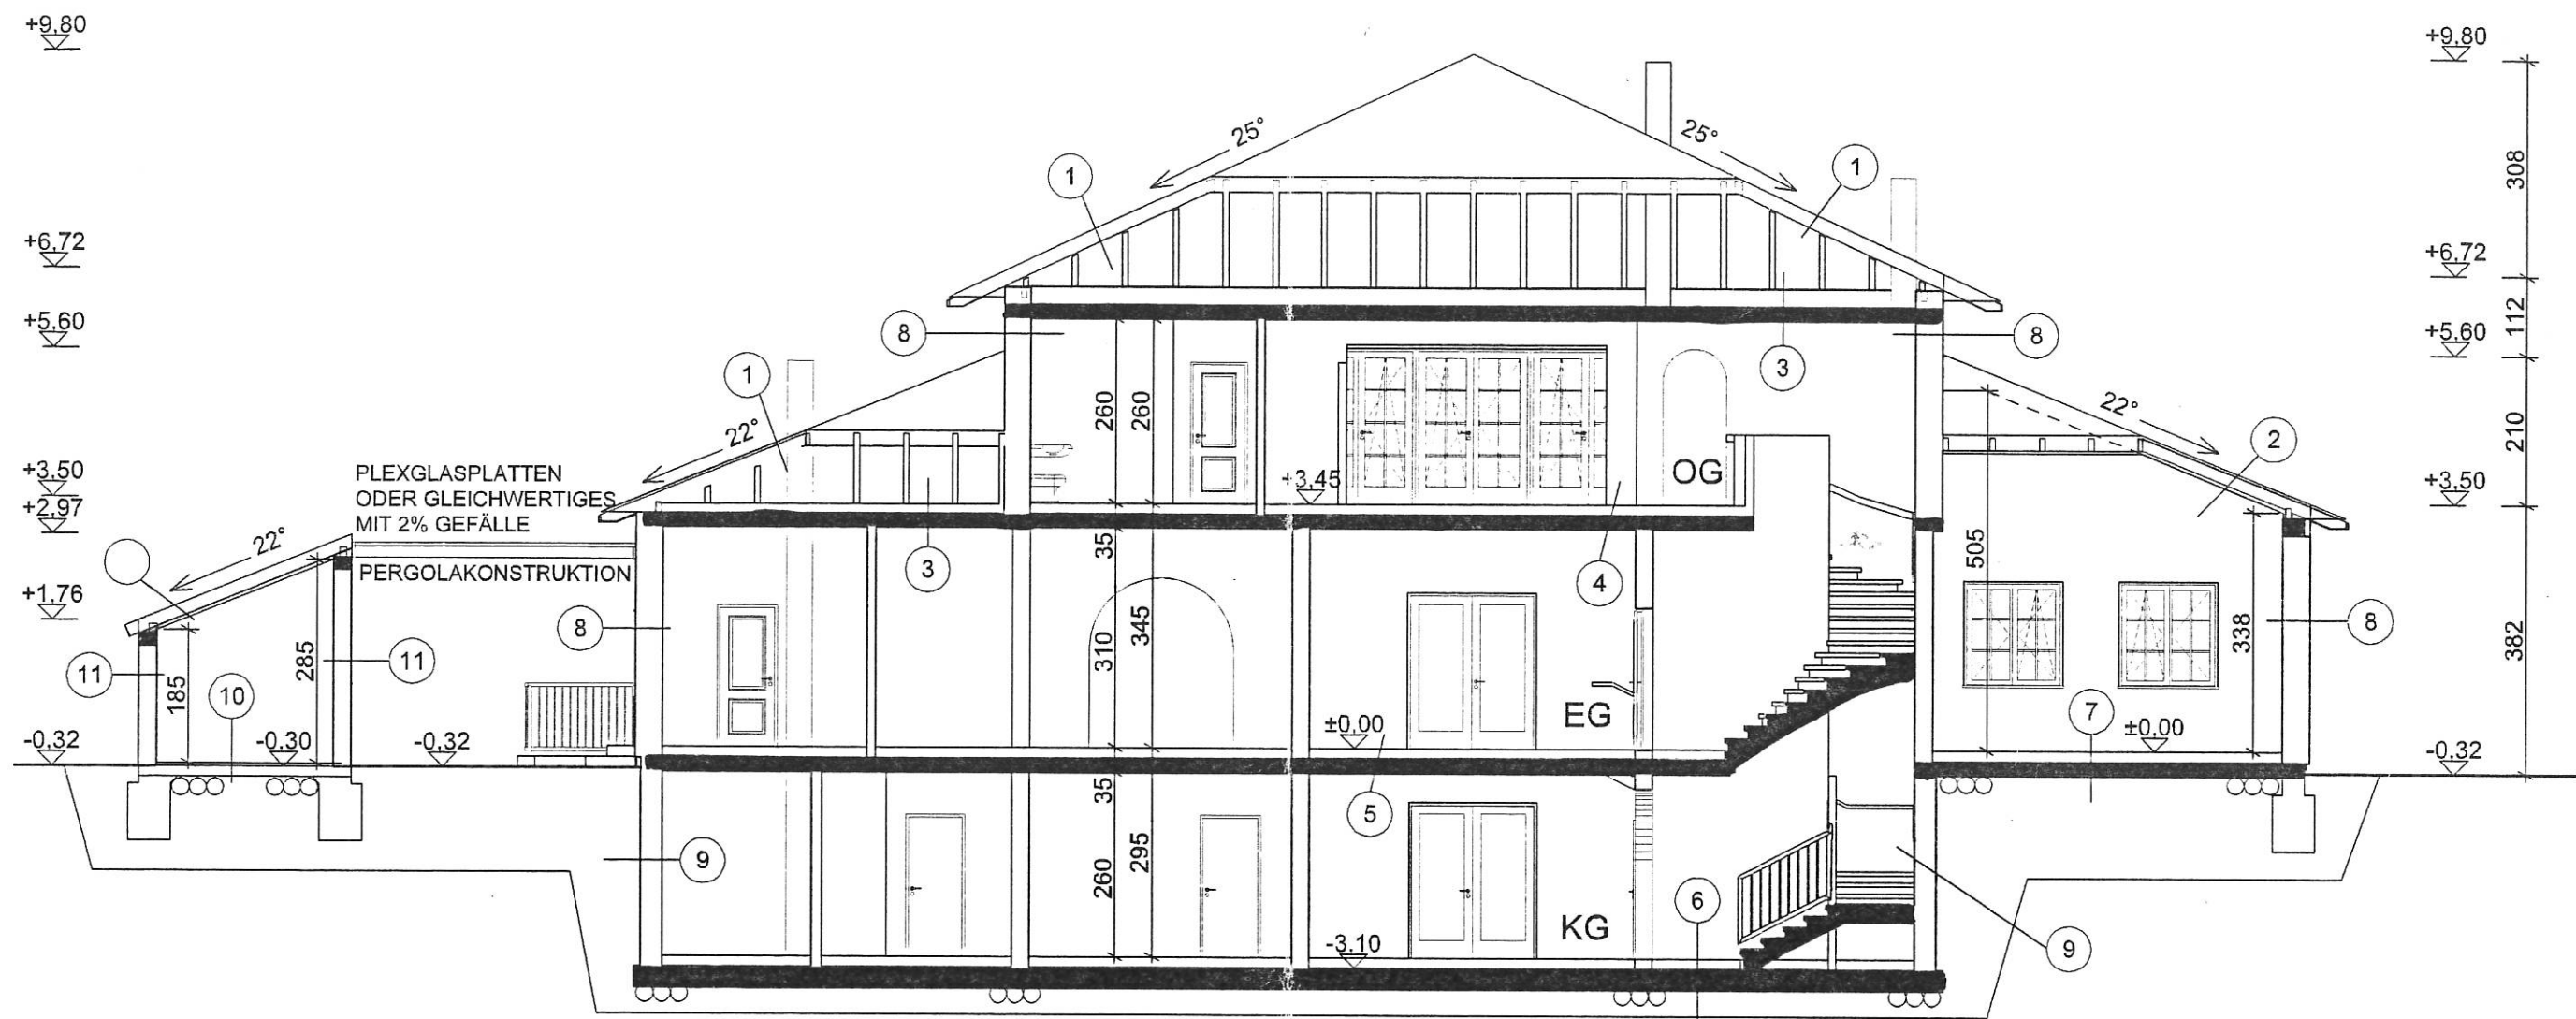

SCHNITT A - A

VERBAUTE FLÄCHE:	343,84 M2
NUTZFLÄCHE KG:	109,52 M2
NUTZFLÄCHE EG:	252,06 M2
WOHNNUTZFL. OG:	148,98 M2
UMBAUTER RAUM:	3041,5 M3

