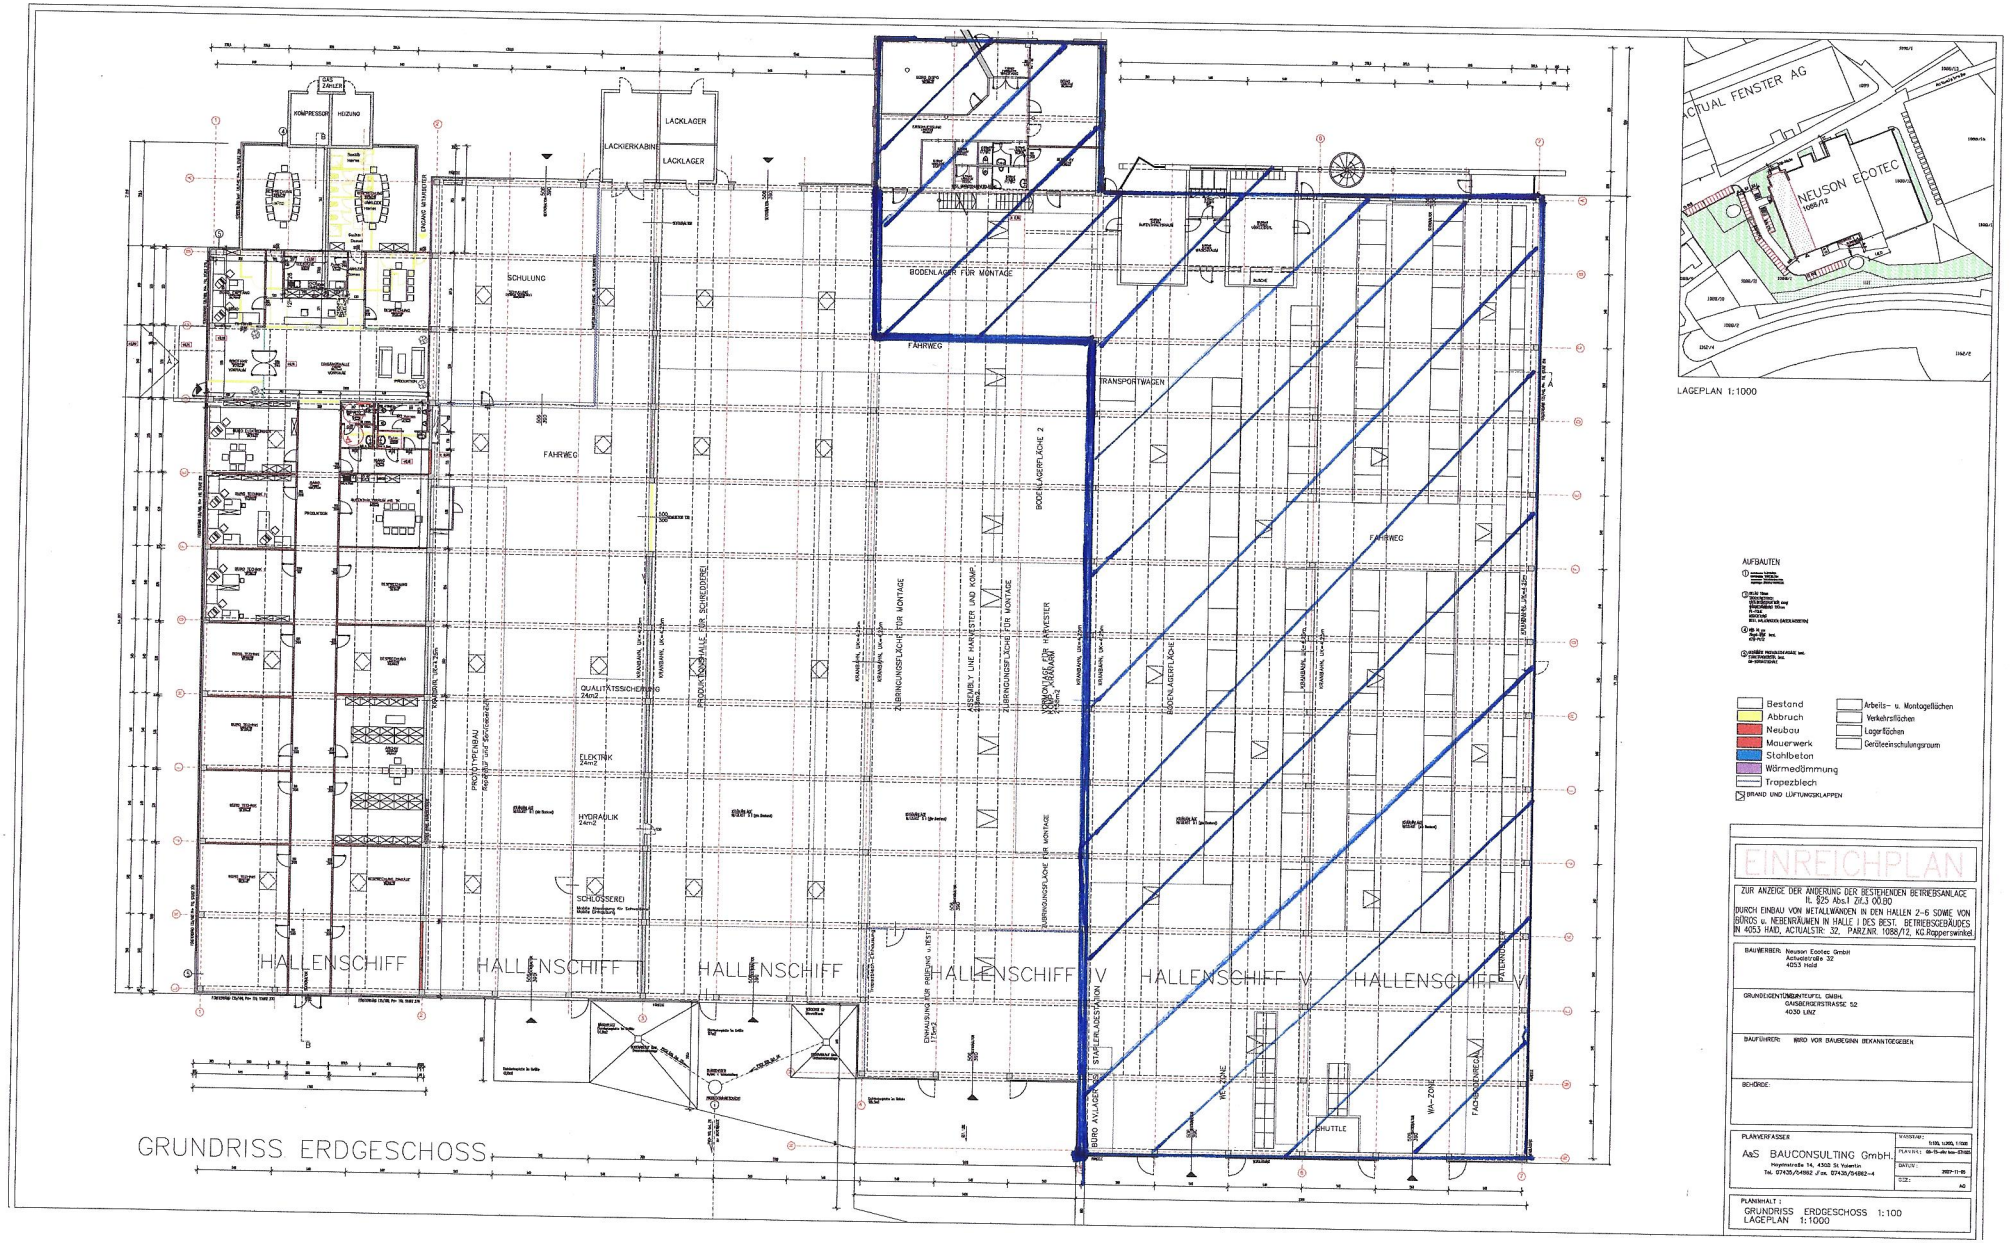

LAGEPLAN 1:1000

AUFBAUTEN

- Bestand
- Abbruch
- Neubau
- Mauerwerk
- Stahlbeton
- Wärmedämmung
- Tropezblech
- BRAND UND LÜFTUNGSKLAPPEN
- Arbeits- u. Montageflächen
- Verkehrsflächen
- Lagerflächen
- Geräteeinschulungsraum

EINREICHPLAN

ZUR ANZEIGE DER ÄNDERUNG DER BESTEHENDEN BETRIEBSANLAGE
lt. §25 Abs.1 Zif.3 OÖ.BO
DURCH EINBAU VON METALLWÄNDEN IN DEN HALLEN 2-6 SOWIE VON BÜROS u. NEBENRÄUMEN IN HALLE I DES BEST. BETRIEBSGEBÄUDES
IN 4053 HAID, ACTUALSTR: 32, PARZ.NR. 1088/12, KG Ropperswinkel

BAUWERBER: Neuson Ecotec GmbH
Actualstraße 32
4053 Haid

GRUNDEIGENTÜMER: ANTEUFEL GMBH.
GABELSBERGERSTRASSE 52
4020 LINZ

BAULEITUNG: WIRD VOR BAUBEGINN BEKANNTGEGEBEN

BEHÖRDE:

PLANVERFASSER
A&S BAUCONSULTING GmbH
Haymerstraße 14, 4563 St. Valentin
Tel. 07435/54982 Fax. 07435/54982-4

MASSTAB: 1:100, 1:200, 1:1000
PLANNR.: 08-15-akv bau-07482
DATUM: 2007-11-05
SIZE: A0

PLANINHALT:
GRUNDRISS ERDGESCHOSS 1:100
LAGEPLAN 1:1000