


28.62

76

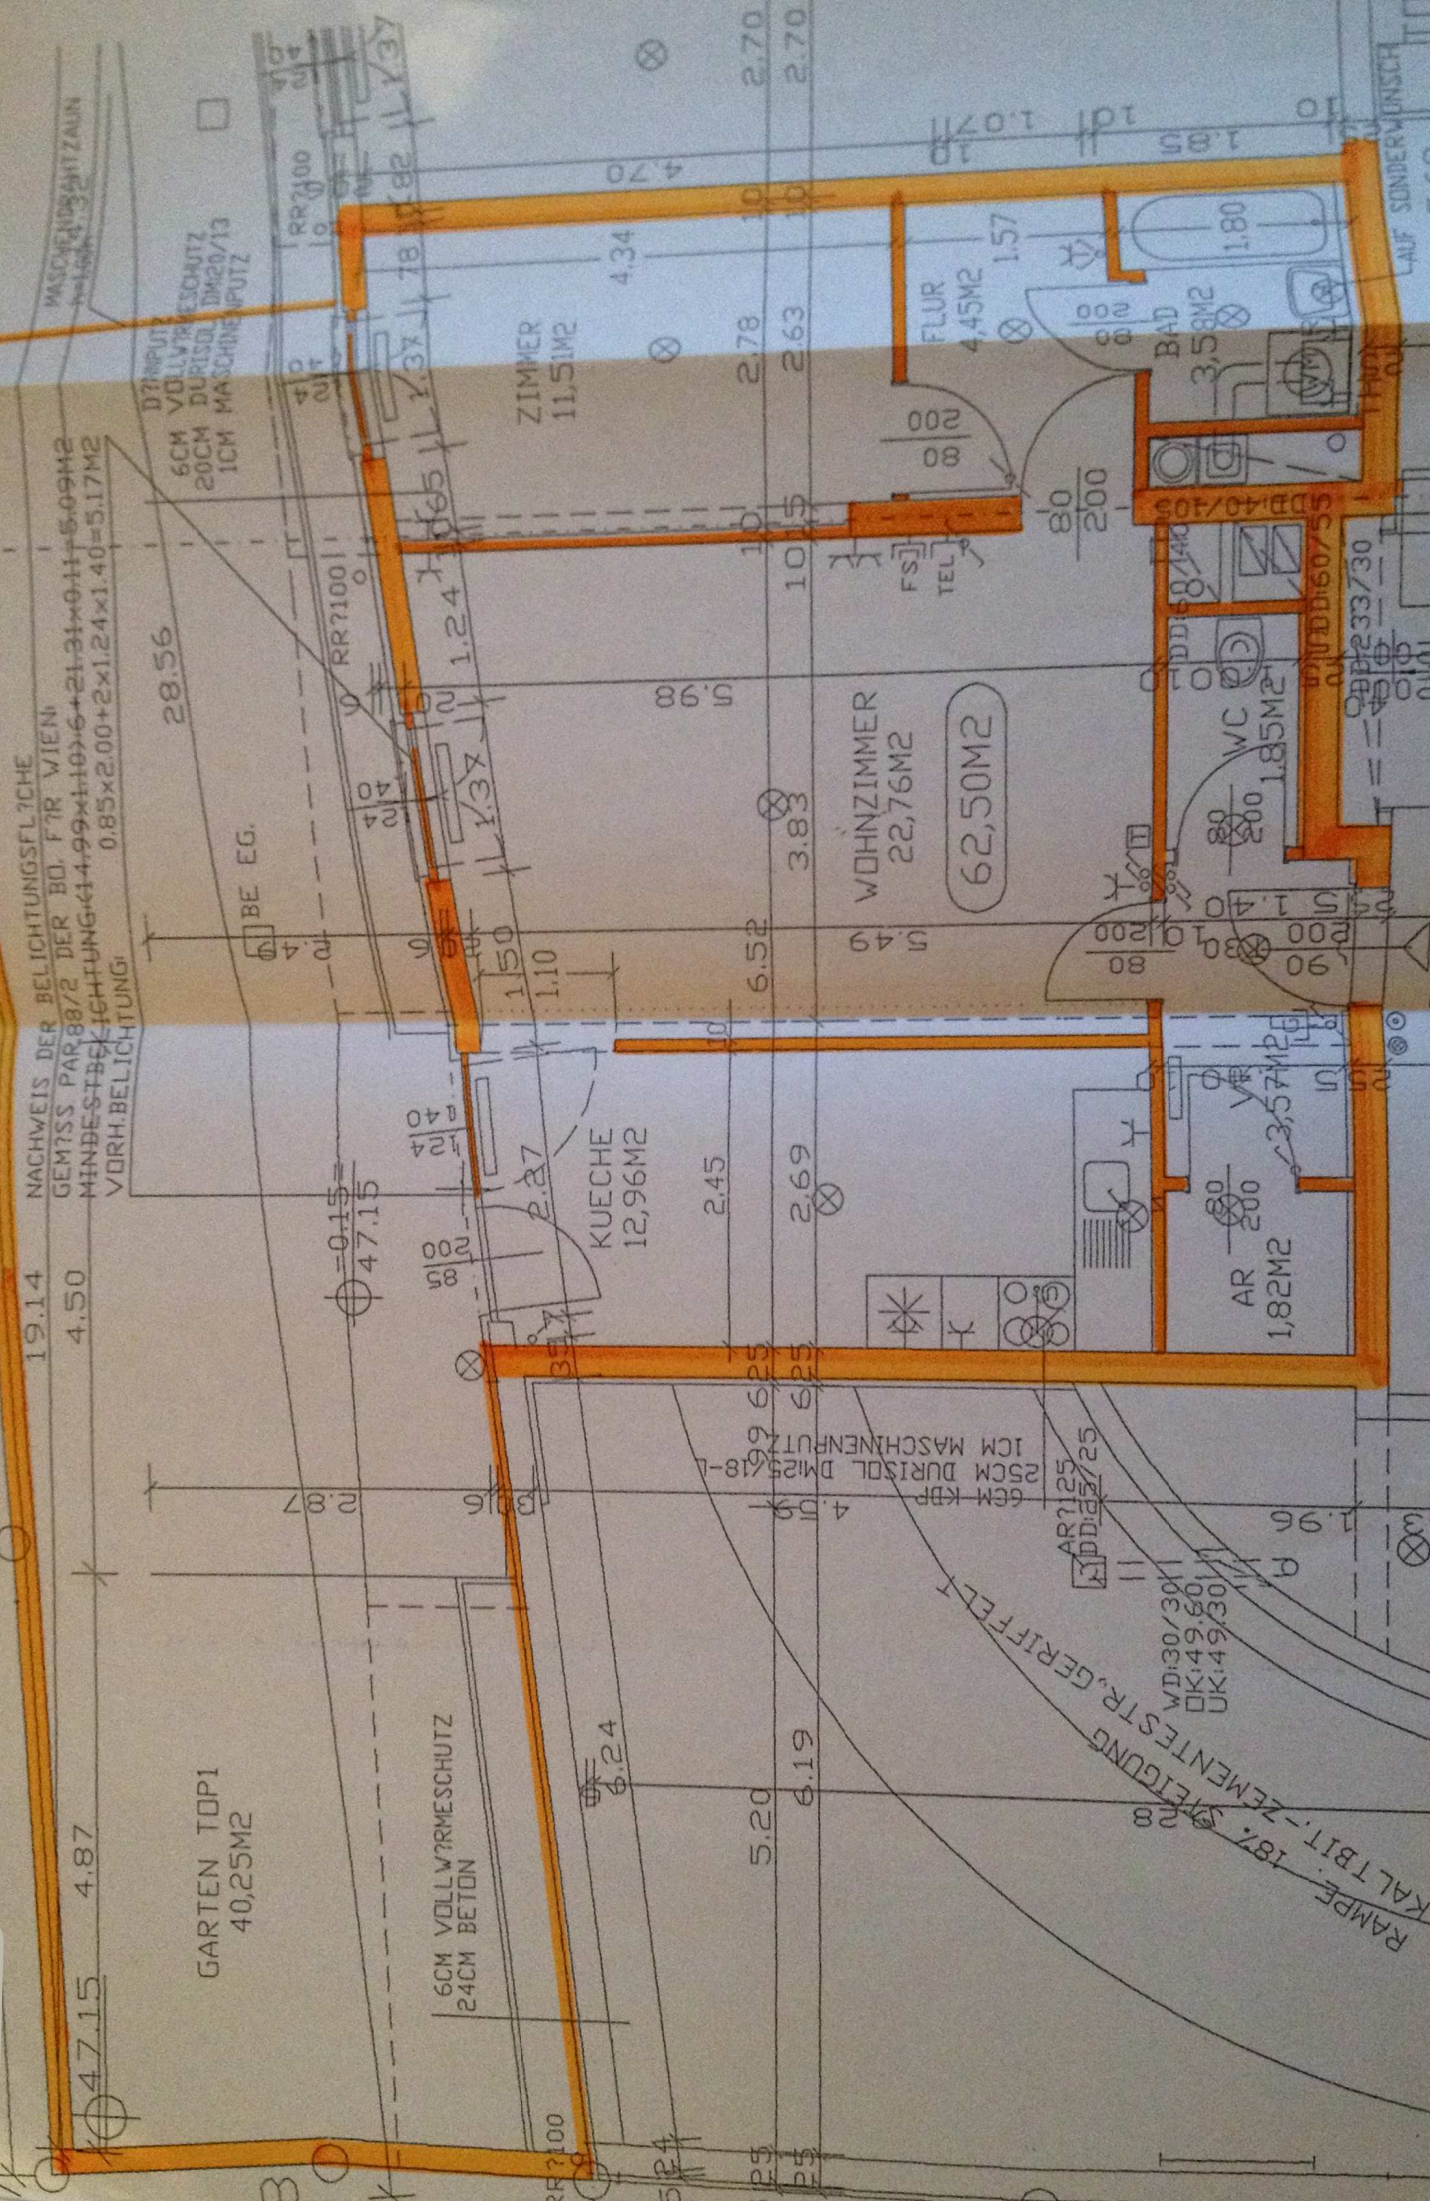

NACHWEIS DER BELICHTIGUNGSFLÄCHE
 GEM 1SS PAR 8872 DER BO. FÜR WIEN
 MINDESTBELICHTUNG: $4.99 \times 10 + 6 + 21.31 + 9.11 = 5.09 \text{ M}^2$
 VORH. BELICHTUNG: $0.85 \times 2.00 + 2 \times 1.24 \times 1.40 = 5.17 \text{ M}^2$
 28.56

19.14
 4.50
 4.87
 47.15

8

GARTEN TOPI
 40,25M²

6CM VOLLWÄRMESCHUTZ
 24CM BETON

6.24

6.19

6.52

2.27

4.70

5.24

5.20

2.45

2.69

2.78

2.70

5.25

6.25

2.69

3.83

2.63

2.70

5.25

6.19

2.69

3.83

2.63

2.70

5.25

6.19

2.69

3.83

2.63

2.70

5.25

6.19

2.69

3.83

2.63

2.70

5.25

6.19

2.69

3.83

2.63

2.70