

WOHNHAUSANLAGE

1210 WIEN KAGRANER PLATZ 26

STIEGE : 50

STOCK : 1. DG

TOP : 48

ZIMMER : 2

WOHNFLÄCHE 42.26 m²

LOGGIA - m²

TERRASSE 25.88 m²

BALKON - m²


MIETERGARTEN (Rasenfläche) - m²

EINLAGERUNGSRAUM - m²

RAUMHÖHE ≥ 252

Schema
1.DACHGESCHOSS

ON 46 ON 48 ON 50

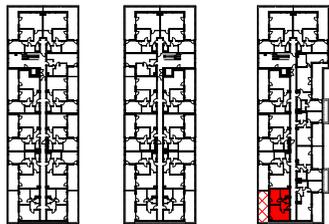

DI JOSEF
KNÖTZL
ARCHITEKT

Kein Ausführungsplan - Maße ohne Gewähr ± 3%

Technische und gestalterische Änderungen sowie behördliche Abstimmung vorbehalten


Dieser Plan ist zum Anfertigen von Einbaumöbeln nicht geeignet

Fenstermaße sind Architekturlichten

Strichliert dargestellte Einrichtung dient nur zur Veranschaulichung und ist nicht Teil der Grundausstattung

Details zu Installation und zur Möblierung sind der Bau- und Ausstattungsbeschreibung zu entnehmen

Stand: 13/07/2021

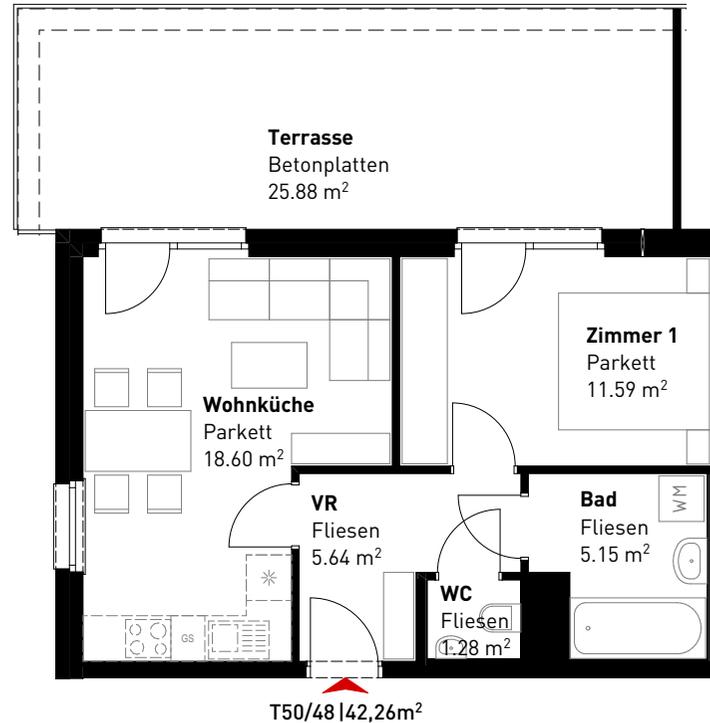

Maßstab: 1:100

