

FÜHRER:

TEL. 07583 / 416


er Bauverhandlung vorgelegen
nd mit Bescheid vom 29.11.1973
au-286-1973 genehmigt.


4.11.74

Bürgermeister:





LAGEPLAN M 1:1000

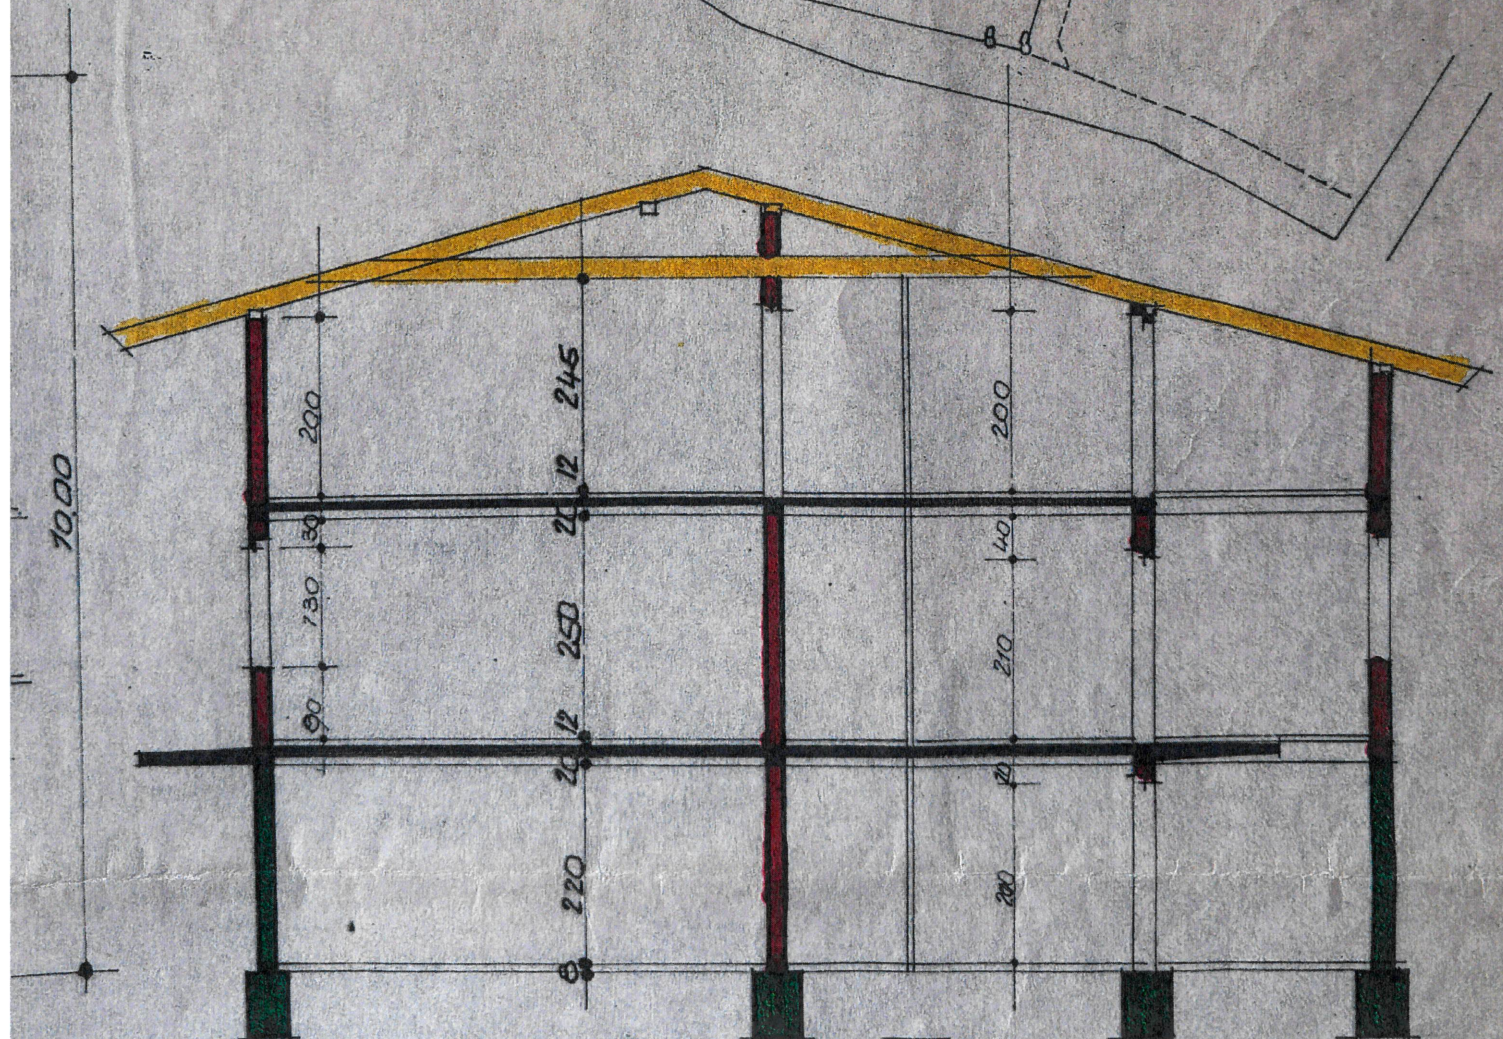

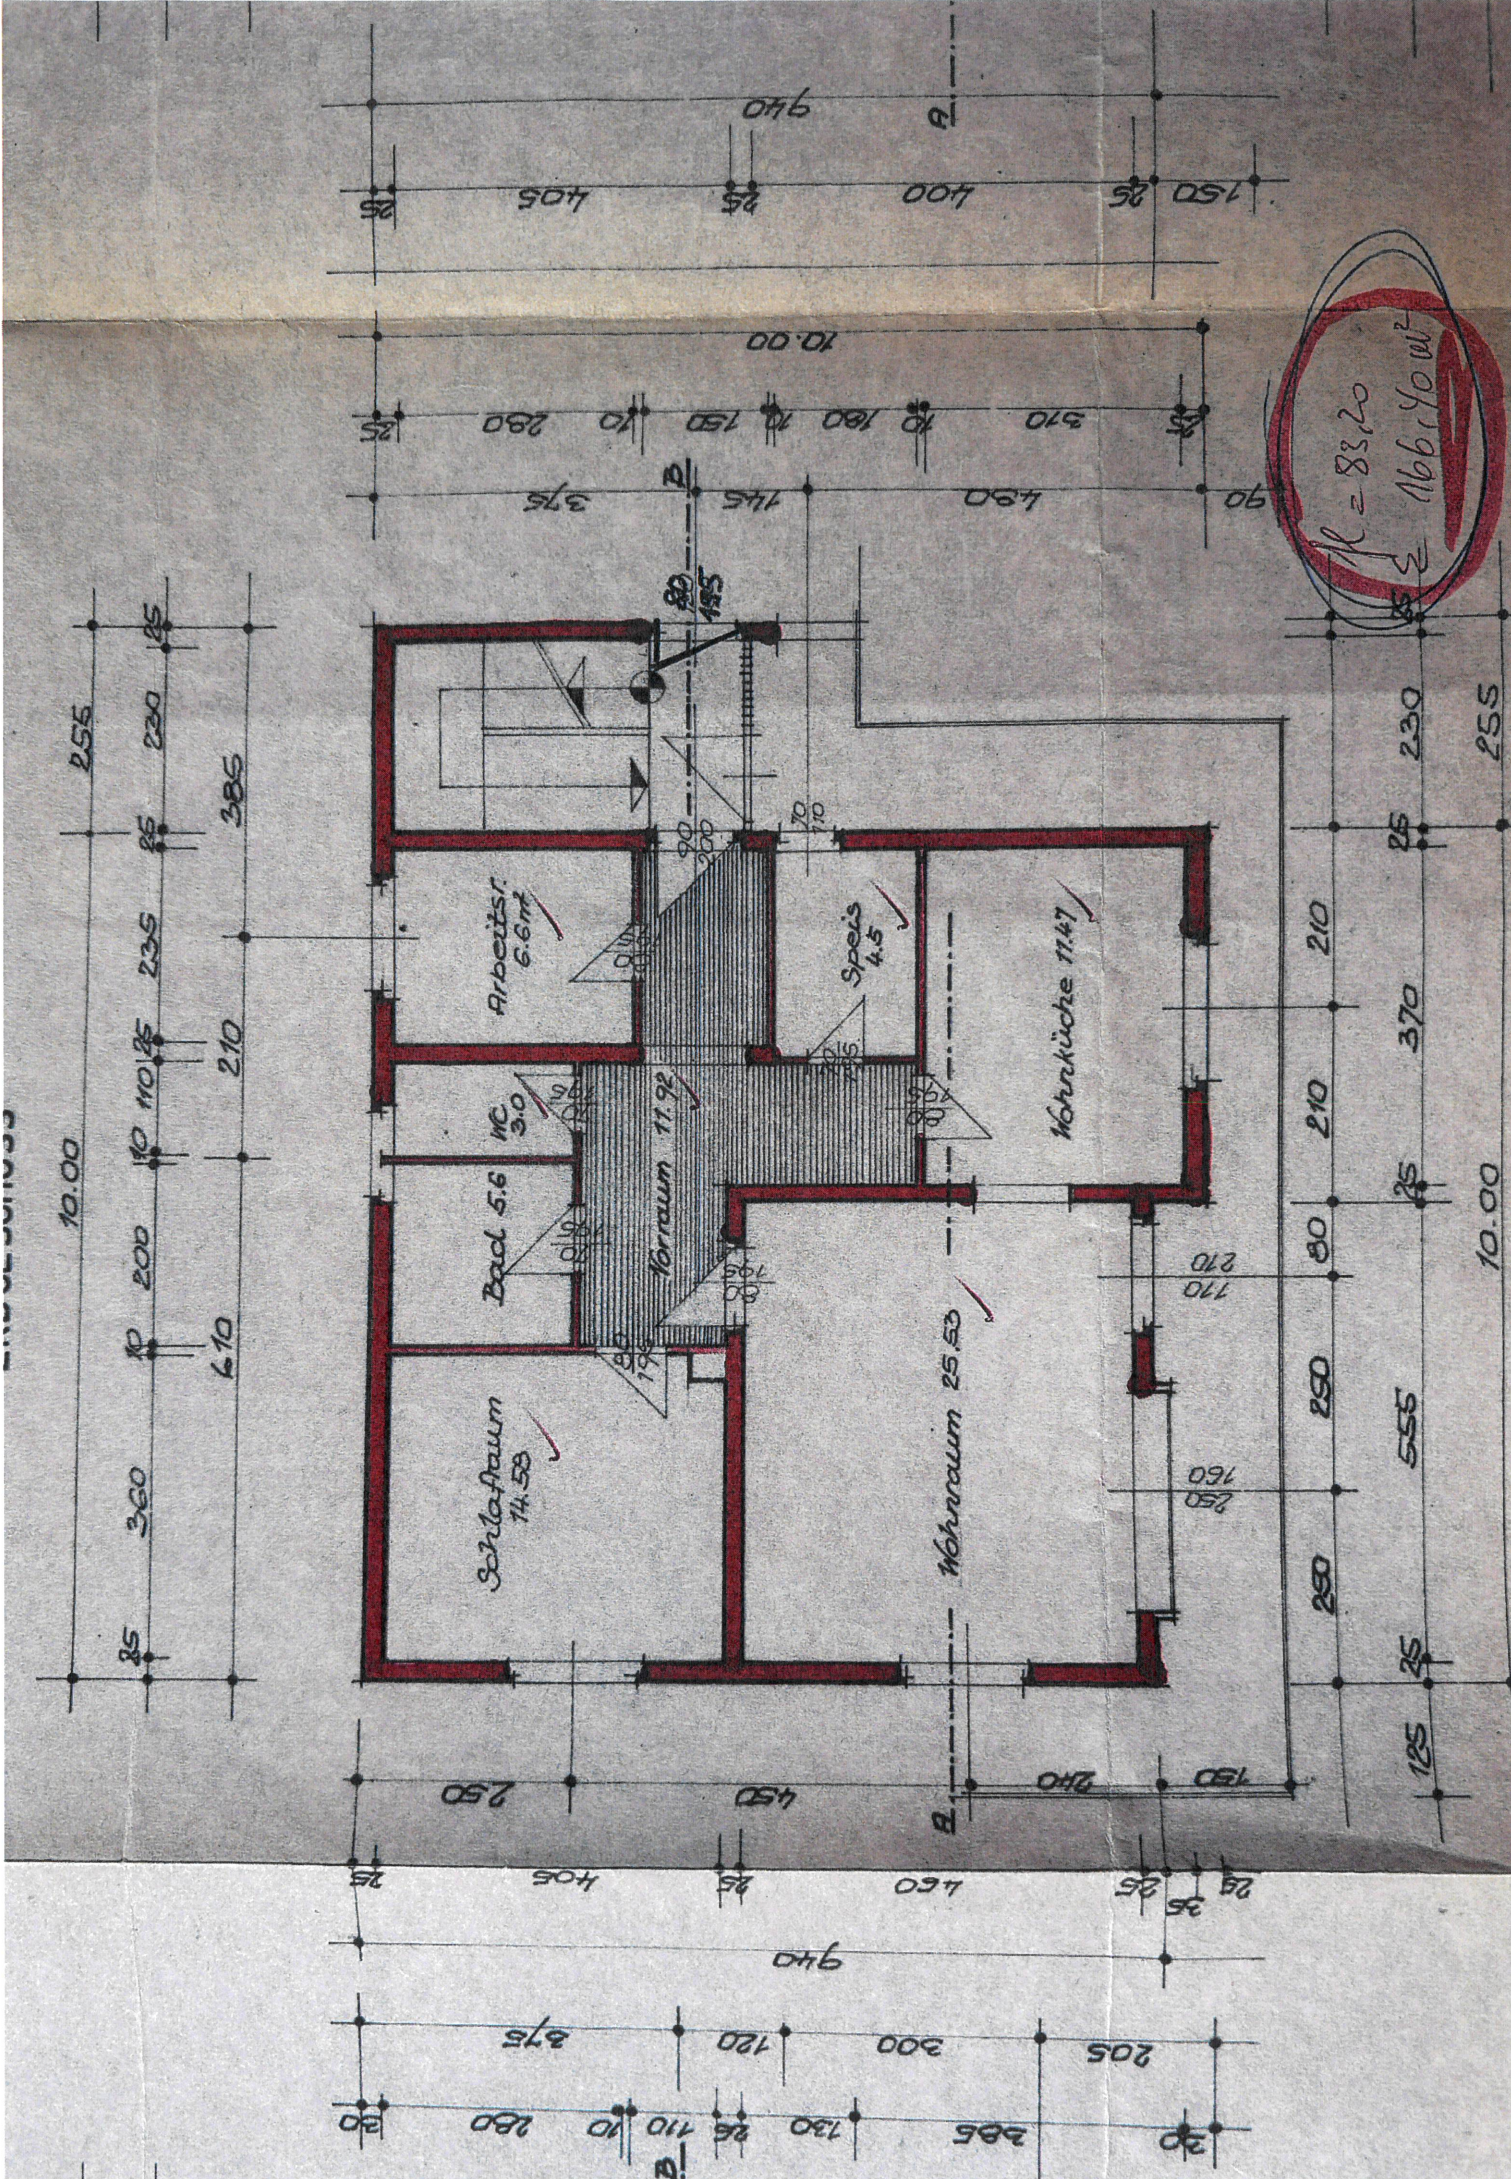

DACHGESCHOSS

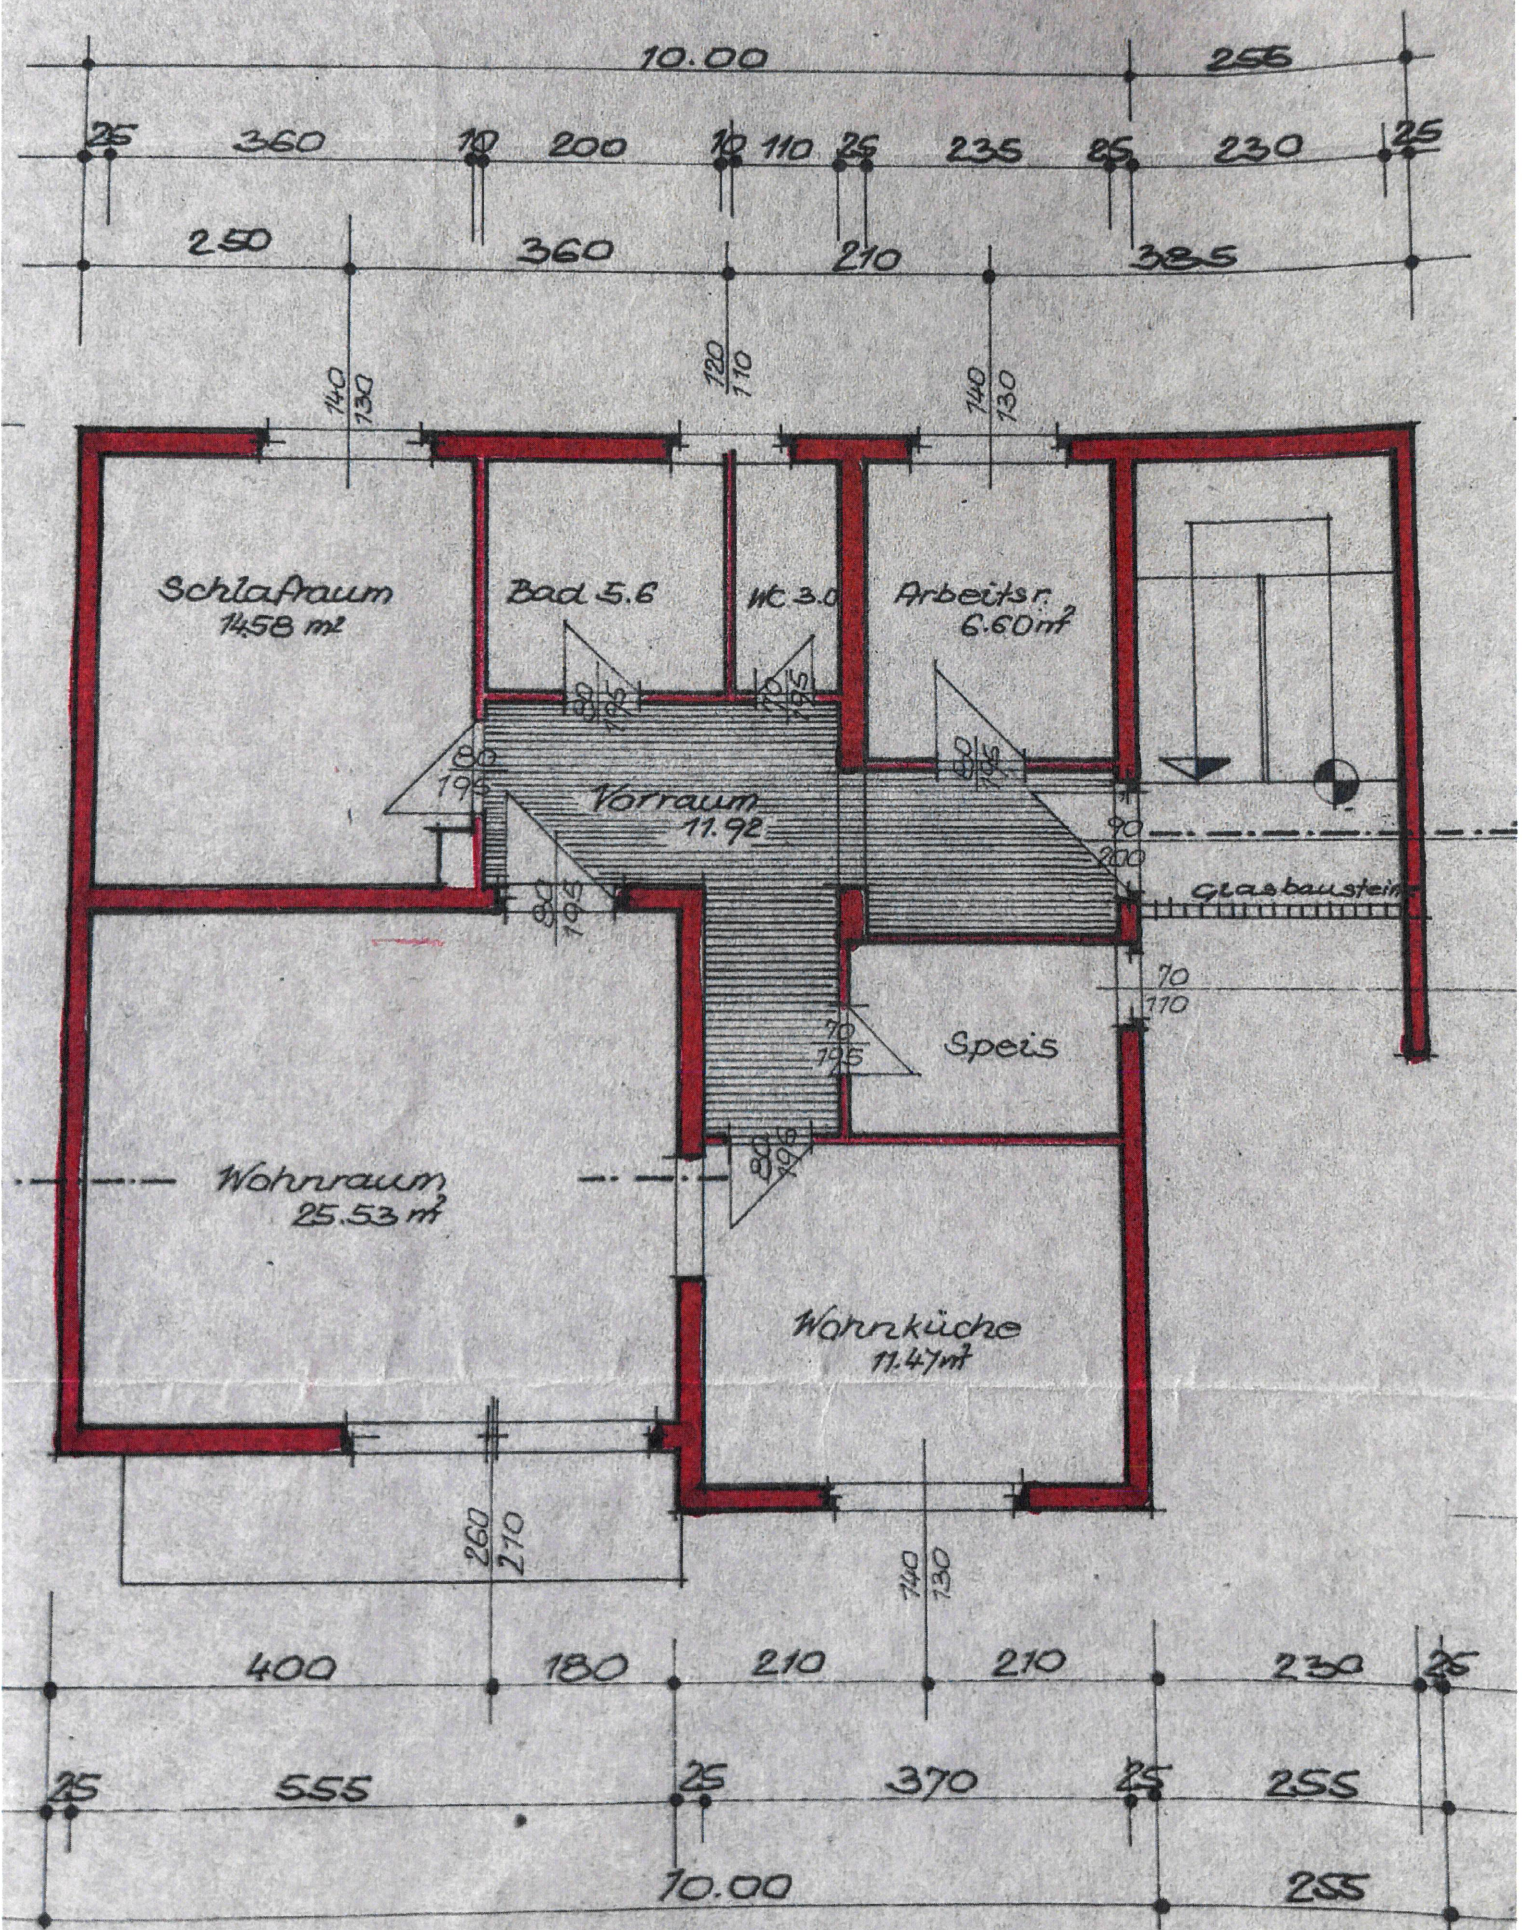

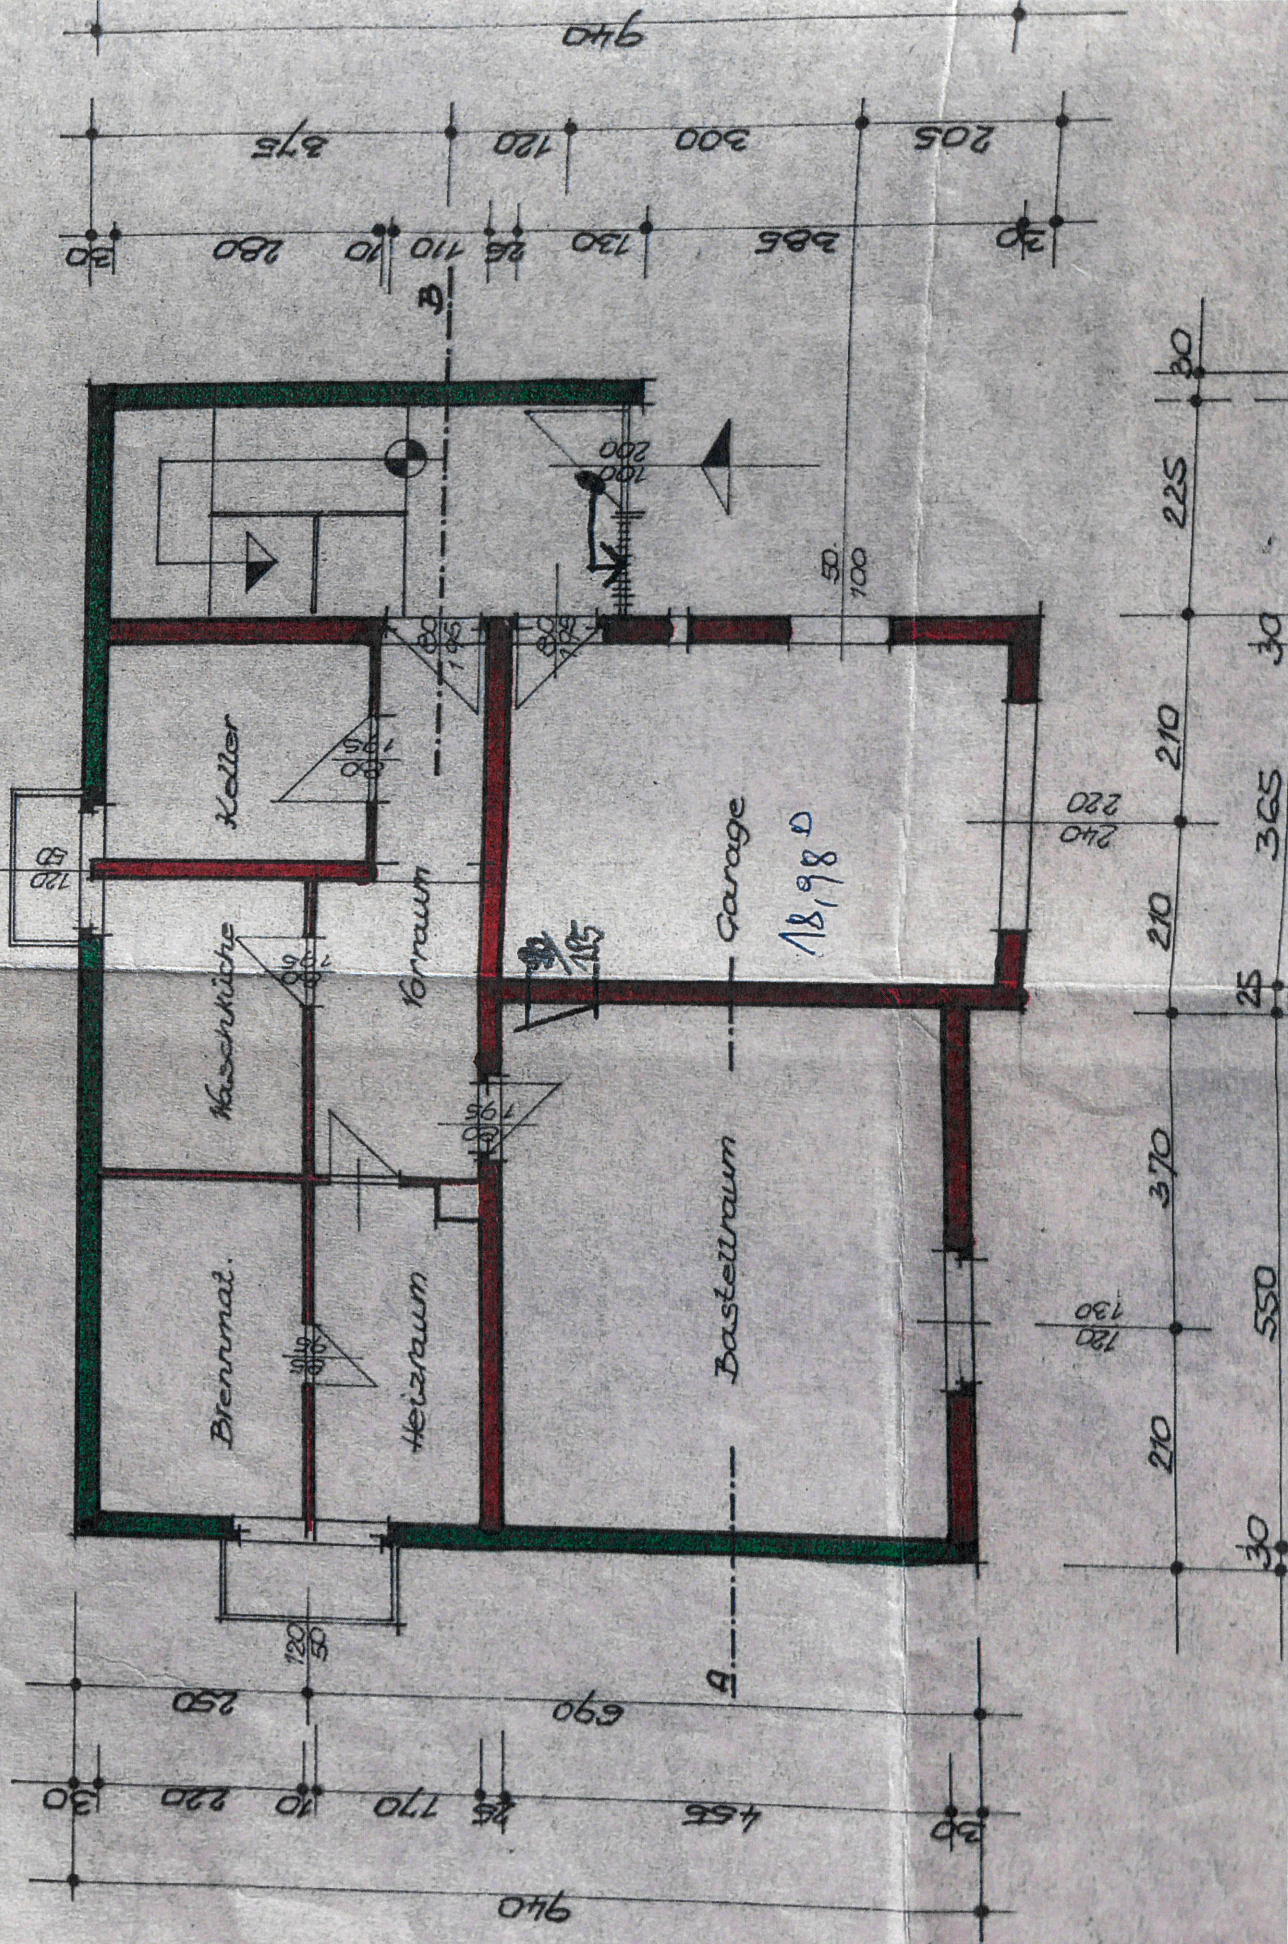

114397-8

sch. geprüft

am

4.4.1926

Anschrift



g.

Ort


ung

am

am

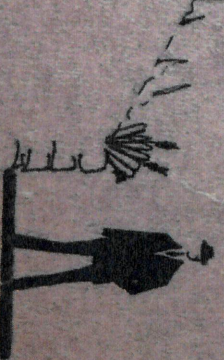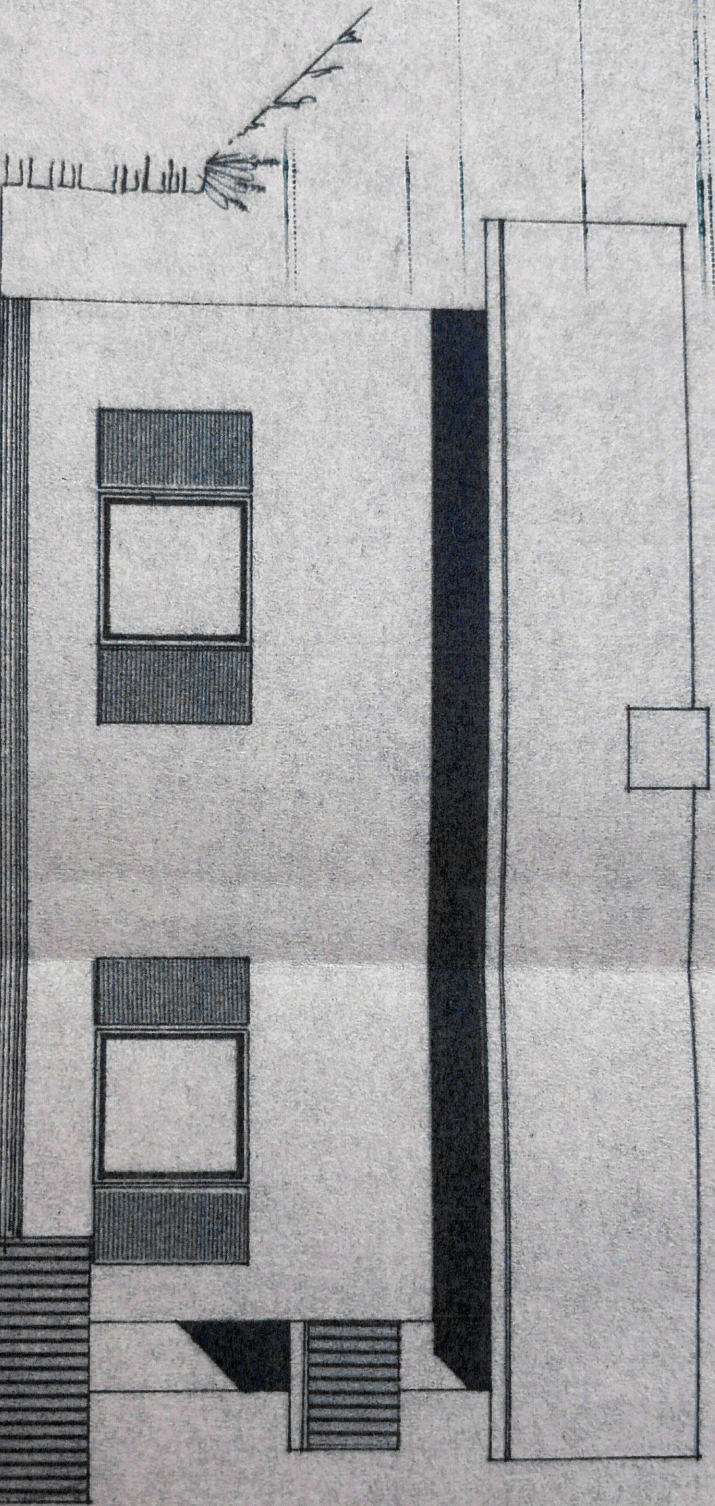

WESTSEITE

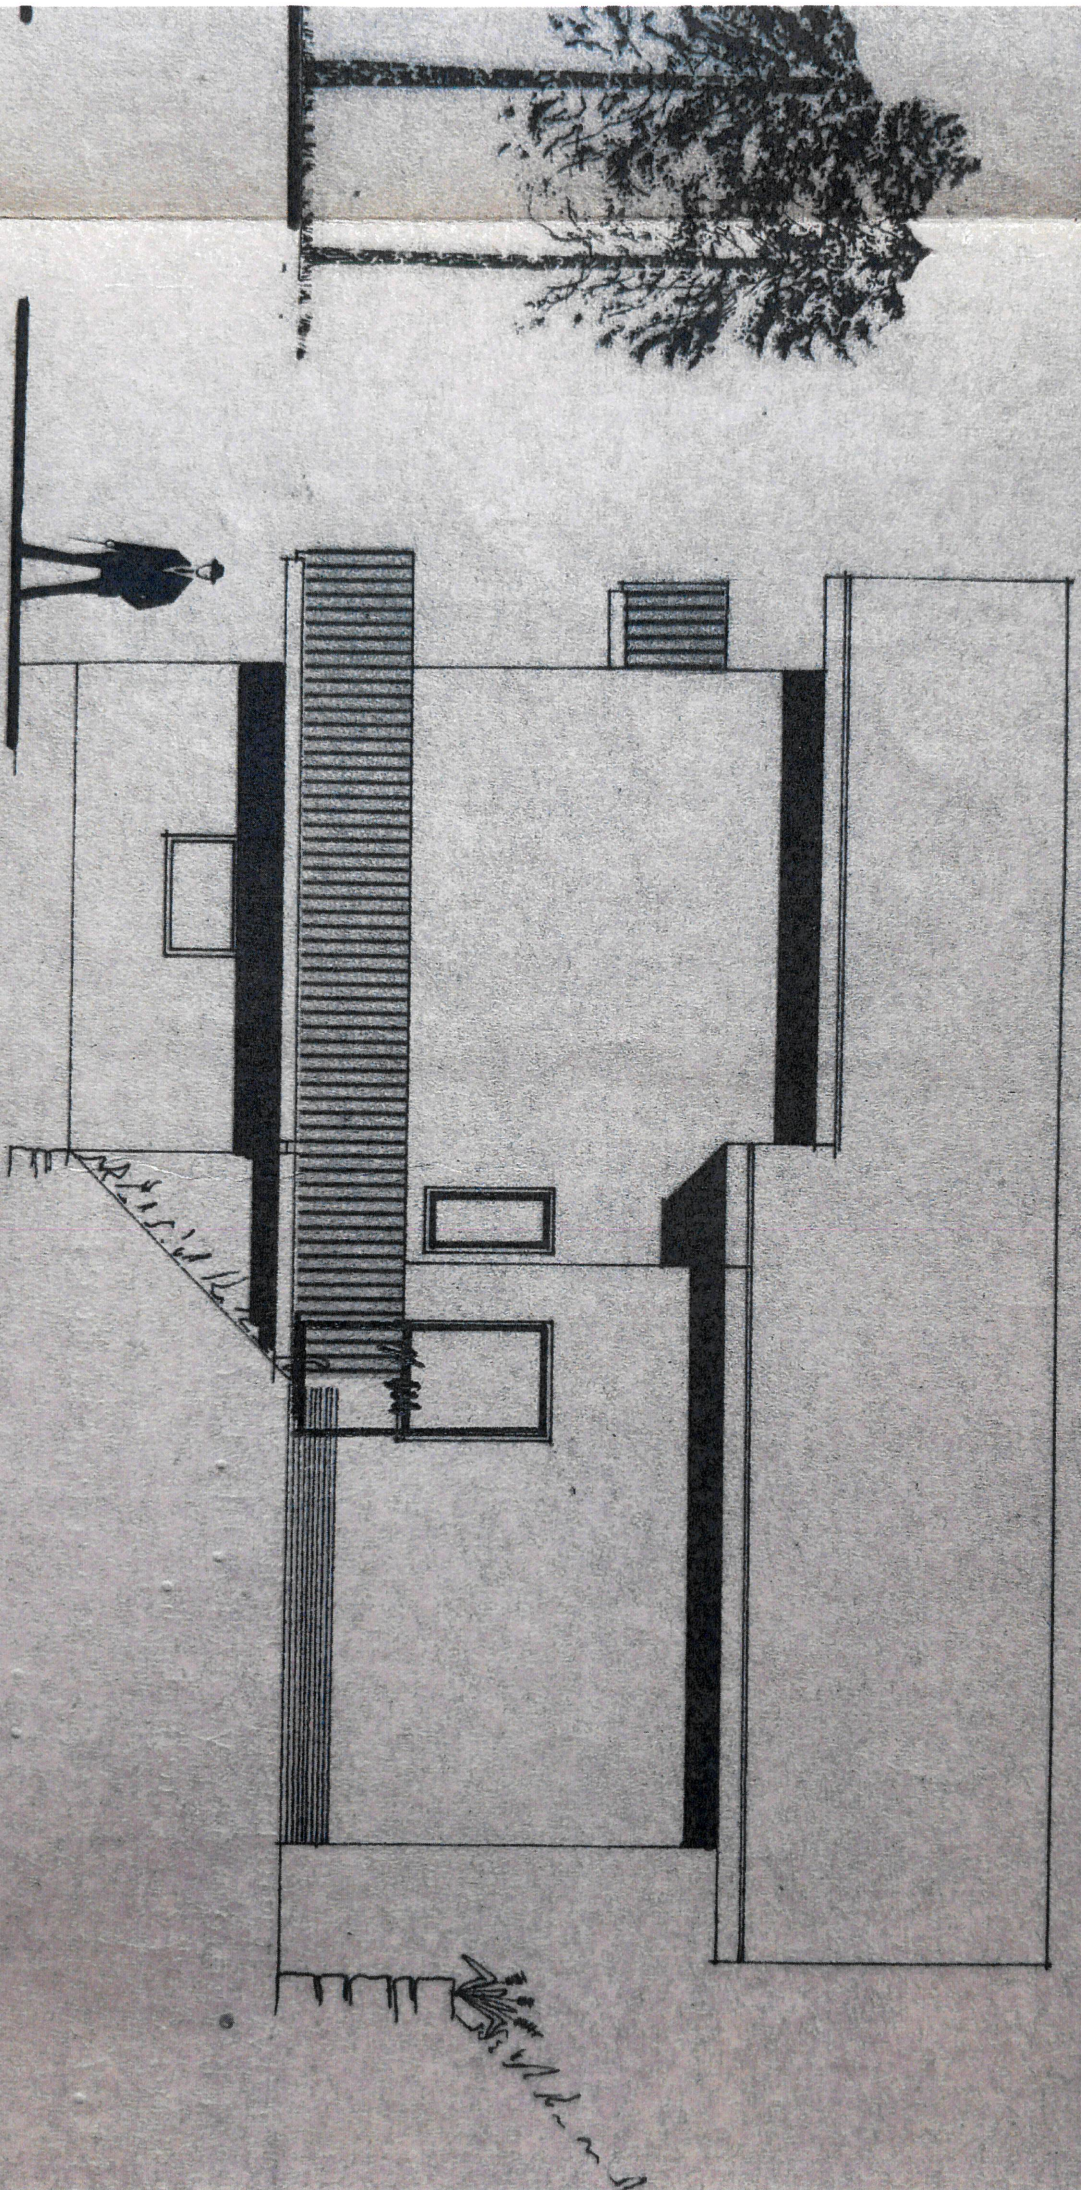

OSTSEITE