

Orthofoto, Parzelle 651/7

Gemeinde Spital am Pyhrn

Stiftsplatz 7
 A-4582 Spital am Pyhrn
 gemeinde@spital-pyhrn.ooe.gv.at


*WICHTIG: Diese Darstellung wurde unter größtmöglicher Sorgfalt erstellt.
 Jeglicher Anspruch auf Vollständigkeit und Richtigkeit ist ausgeschlossen.*



Erstellt für Maßstab 1:500
 Ersteller Spital am Pyhrn
 Erstellungsdatum 11.07.2024

Copyright:
 DKM: © BEV



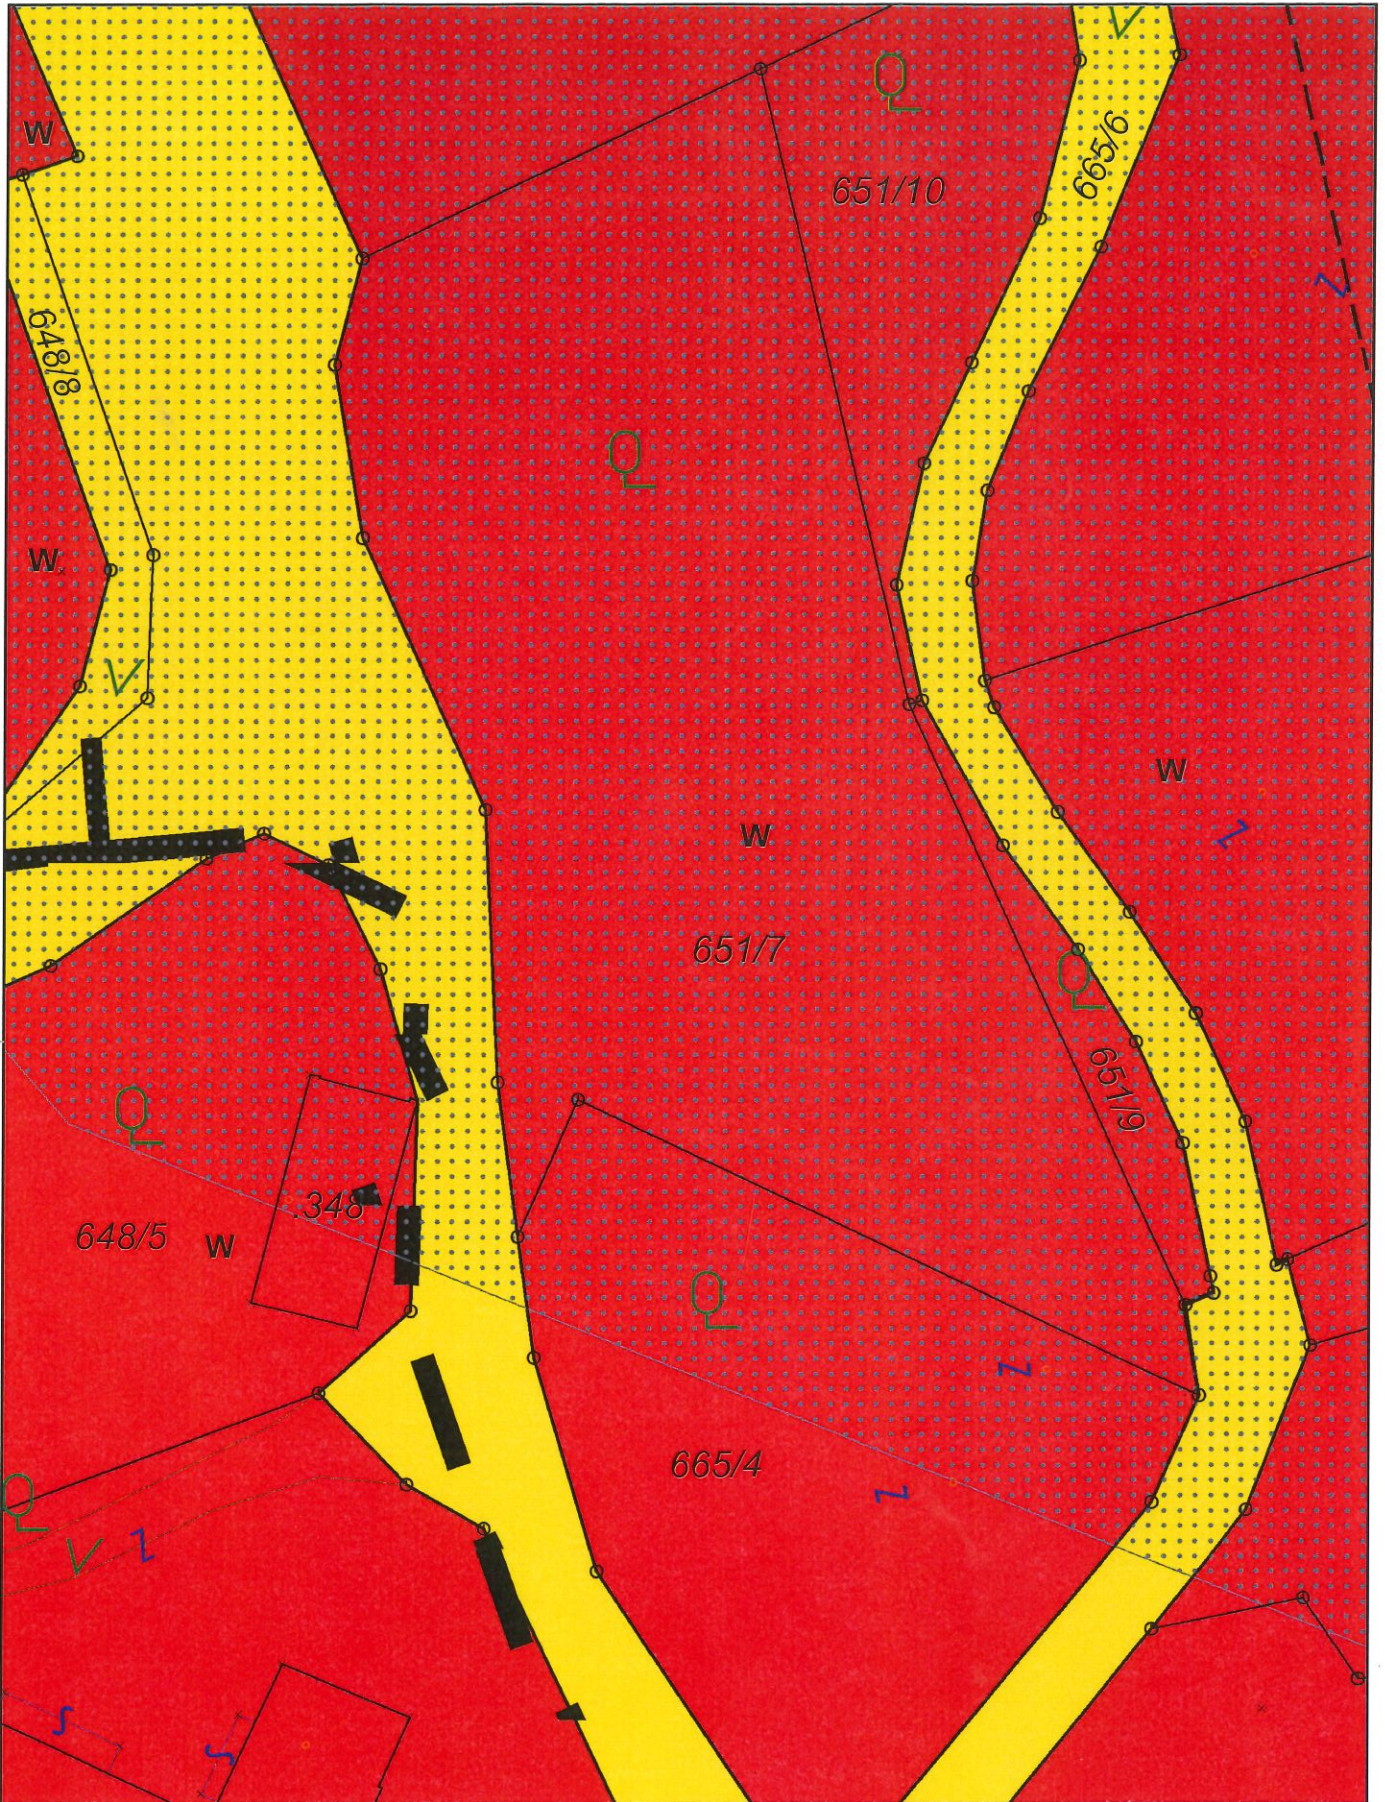

FLÄWI, Parzelle 651/7

Gemeinde Spital am Pyhrn

Stiftsplatz 7
 A-4582 Spital am Pyhrn
 gemeinde@spital-pyhrn.ooe.gv.at




Erstellt für Maßstab 1:500
 Ersteller Spital am Pyhrn
 Erstellungsdatum 11.07.2024

*WICHTIG: Diese Darstellung wurde unter größtmöglicher Sorgfalt erstellt.
 Jeglicher Anspruch auf Vollständigkeit und Richtigkeit ist ausgeschlossen.*

Copyright:
 DKM: © BEV



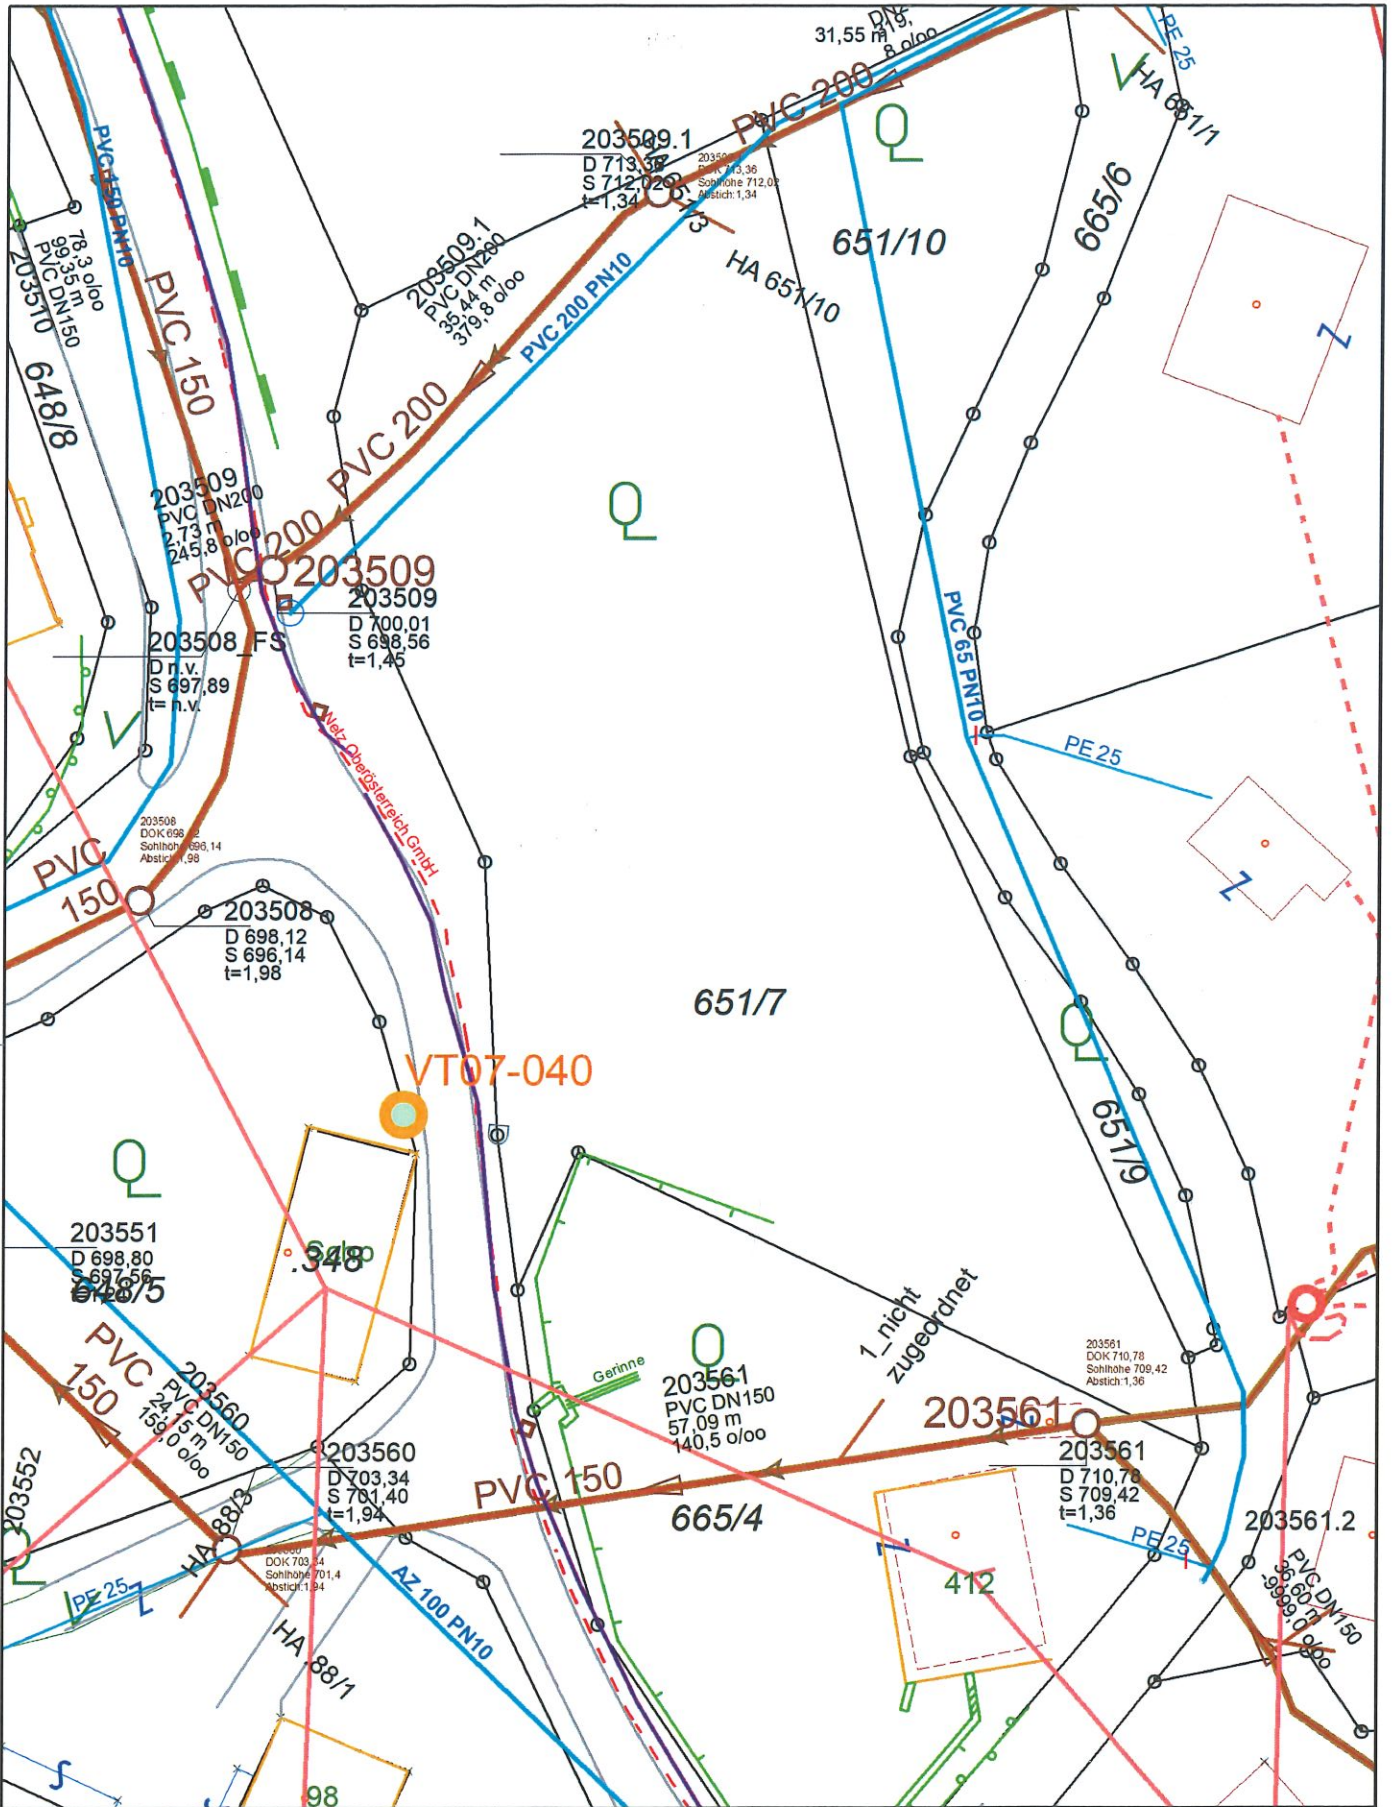

Einbauten, Parzelle 651/7

Gemeinde Spital am Pyhrn

Stiftsplatz 7
 A-4582 Spital am Pyhrn
 gemeinde@spital-pyhrn.ooe.gv.at

WICHTIG: Diese Darstellung wurde unter größtmöglicher Sorgfalt erstellt.
 Jeglicher Anspruch auf Vollständigkeit und Richtigkeit ist ausgeschlossen.



Erstellt für Maßstab 1:500
 Ersteller Spital am Pyhrn
 Erstellungsdatum 11.07.2024

Copyright:
 DKM: © BEV







Eag_Masten

-  M_ST_NS_KABELVERTEIL

sonstige Linien EAG



EAG Leitungen

-  M_ST_MS_FREILEITUNGSABSCHNITT
-  M_ST_NS_FREILEITUNGSABSCHNITT
-  M_ST_NS_KABELABSCHNITT
-  M_ST_NS_KABELABSCHNITT_FREMD



LWL



Lichtpunkte_Bestand_EWW

-  AE-Schreder ALK4

WA Einbauten

-  Absperrarmatur
-  SO
Anbohrstelle für Hausanschluss

WA Sonstiges

-  Sonstiges

WA Hausanschlussleitungen



WA Leitungen

-  Versorgung, Ortsnetz

AW Schacht Detail

AW Schacht

-  HS

AW Hausanschlussleitung

-  SW

Fließrichtung Haltung



AW Haltung

-  SW

Schächte Textfahnen



HaltungenFließpfeile



Schaechte




Haltungen

-  Schmutzwasserkanal

Anschluesse

-  Schmutzwasserkanal

Naturbestand_Punkte

-  N500; N510; N520; N670; N660; N530
-  Grenzsteine; N710; N720
-  NBL

Kanal_Wasser_Strbel_VZ

- Schachtdeckel
- ◻ Schachtdeckel eckig

Mauer_Zaun_Hecke



Verkehr_Linien

- Belagsrand

Gebäude_Linien



Strom_Mittelspannungsleitung

- Kabel

Grenzpunkte Light

- Grenzpunkt nicht gekennzeichnet
- Grenzpunkt gekennzeichnet

Sonstige Symbole und Beschriftungen Light

- ⤴ S-Klammer
- ⤵ Z-Klammer

Nutzungssymbole Light

- Gebäude
- Q Baufläche begrünt
- ✓ Straßenanlage

Grundstücksnummern Light Maplex

Nutzungsflächengrenzen



- HG
- HL
- NG
- SG

Grundstücke



Katastralgemeinde



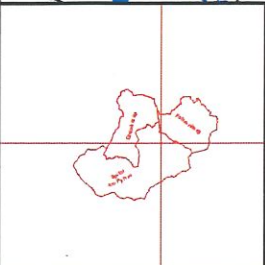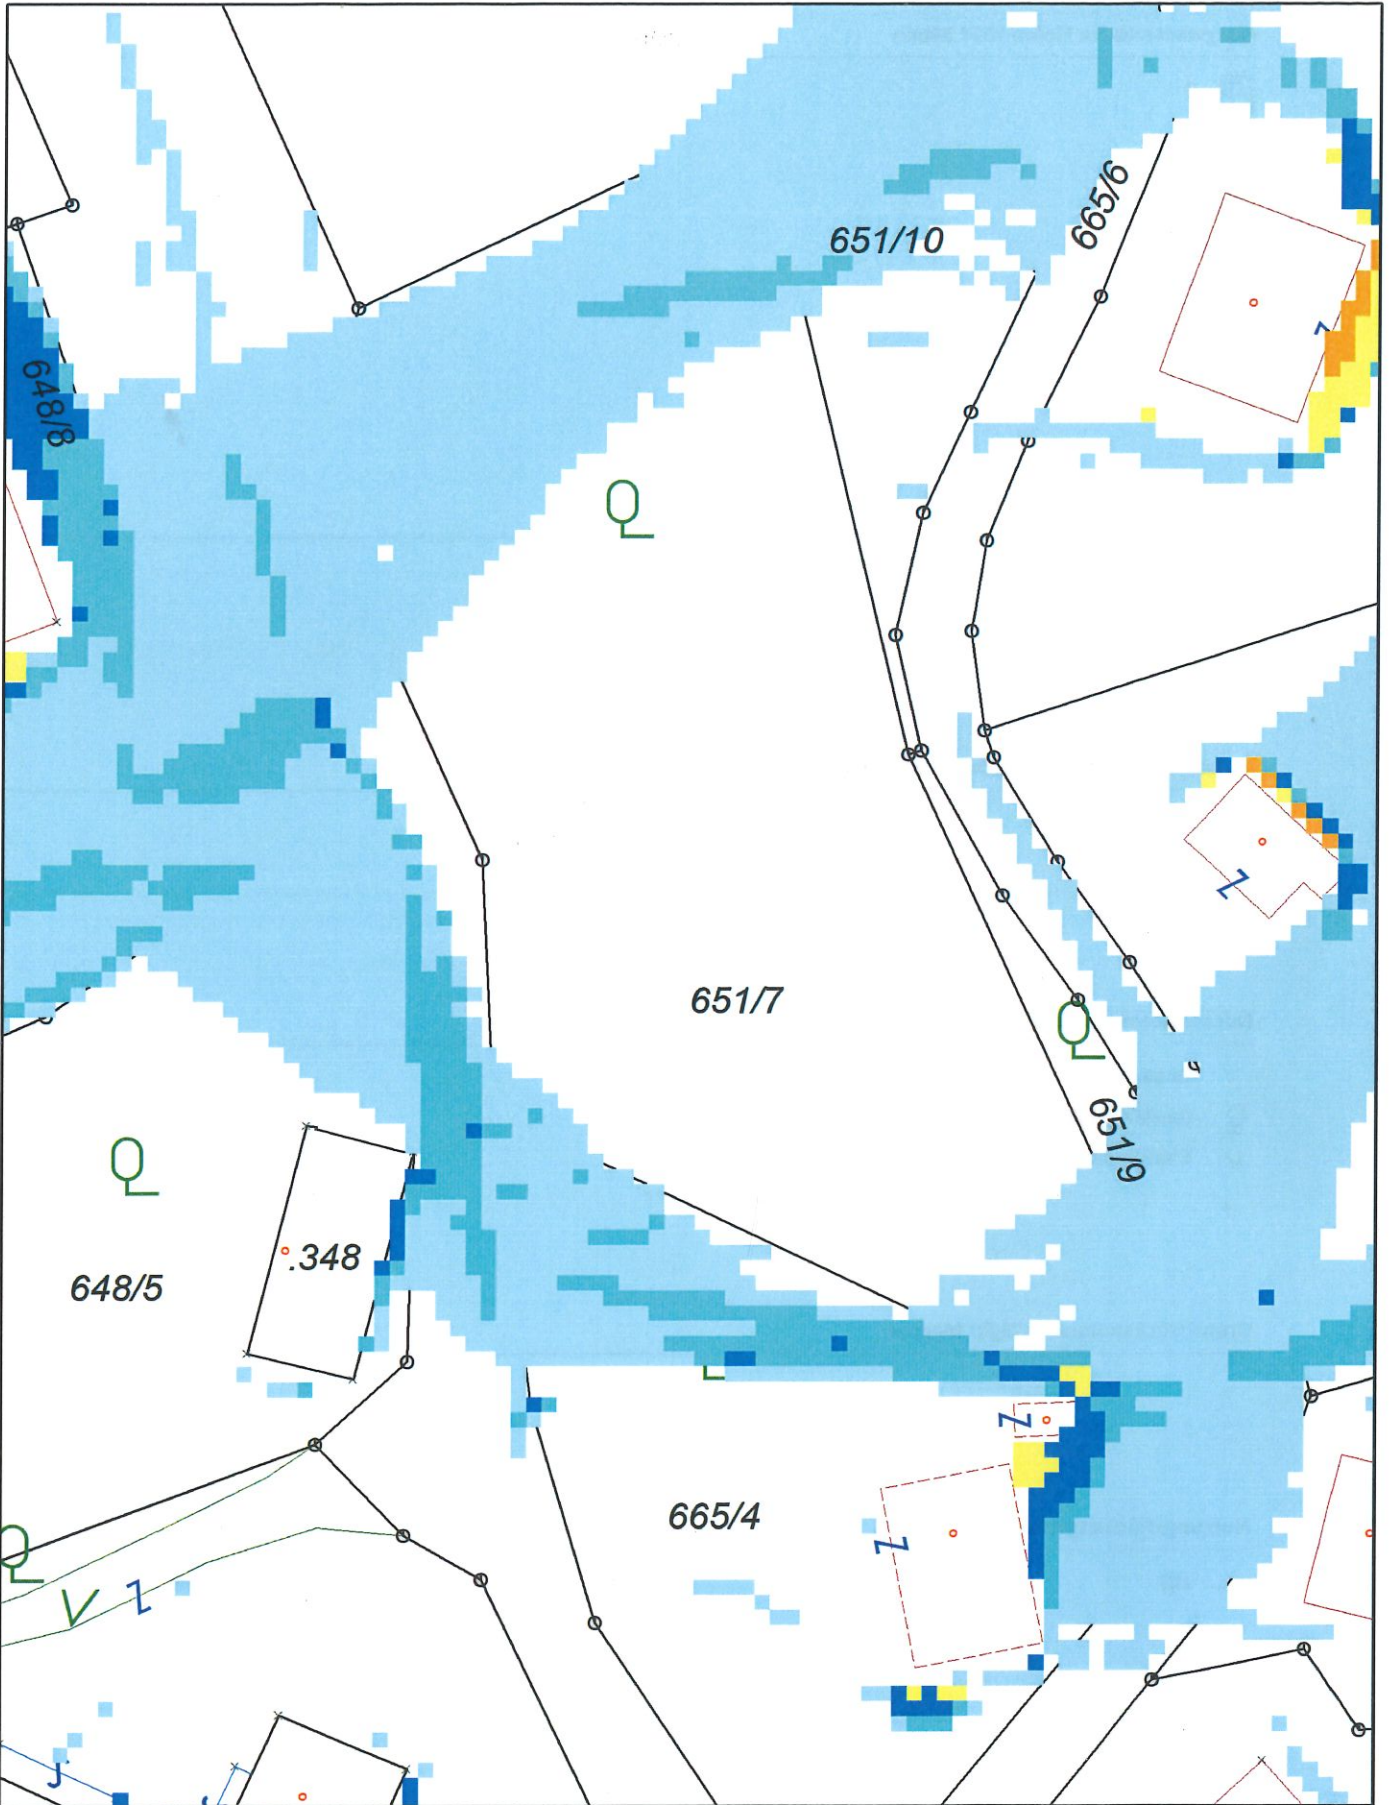

Hangwasserhinweiskarte, Parzelle 6

Gemeinde Spital am Pyhrn
 Stiftsplatz 7
 A-4582 Spital am Pyhrn
 gemeinde@spital-pyhrn.ooe.gv.at









Erstellt für Maßstab 1:500
 Ersteller Spital am Pyhrn
 Erstellungsdatum 11.07.2024

*WICHTIG: Diese Darstellung wurde unter größtmöglicher Sorgfalt erstellt.
 Jeglicher Anspruch auf Vollständigkeit und Richtigkeit ist ausgeschlossen.*



Copyright:
 DKM: © BEV




Hangwasserkarte Tiefen 100Y 30min

	3
	10
	20
	40
	80
	150




Grenzpunkte Light

-  Grenzpunkt nicht gekennzeichnet
-  Grenzpunkt gekennzeichnet

Sonstige Symbole und Beschriftungen Light

-  S-Klammer
-  Z-Klammer

Nutzungssymbole Light

-  Gebäude
-  Baufläche begrünt
-  Straßenanlage

Grundstücksnummern Light Maplex

Nutzungsflächengrenzen


-  HG
-  HL
-  NG
-  SG

Grundstücke



Katastralgemeinde



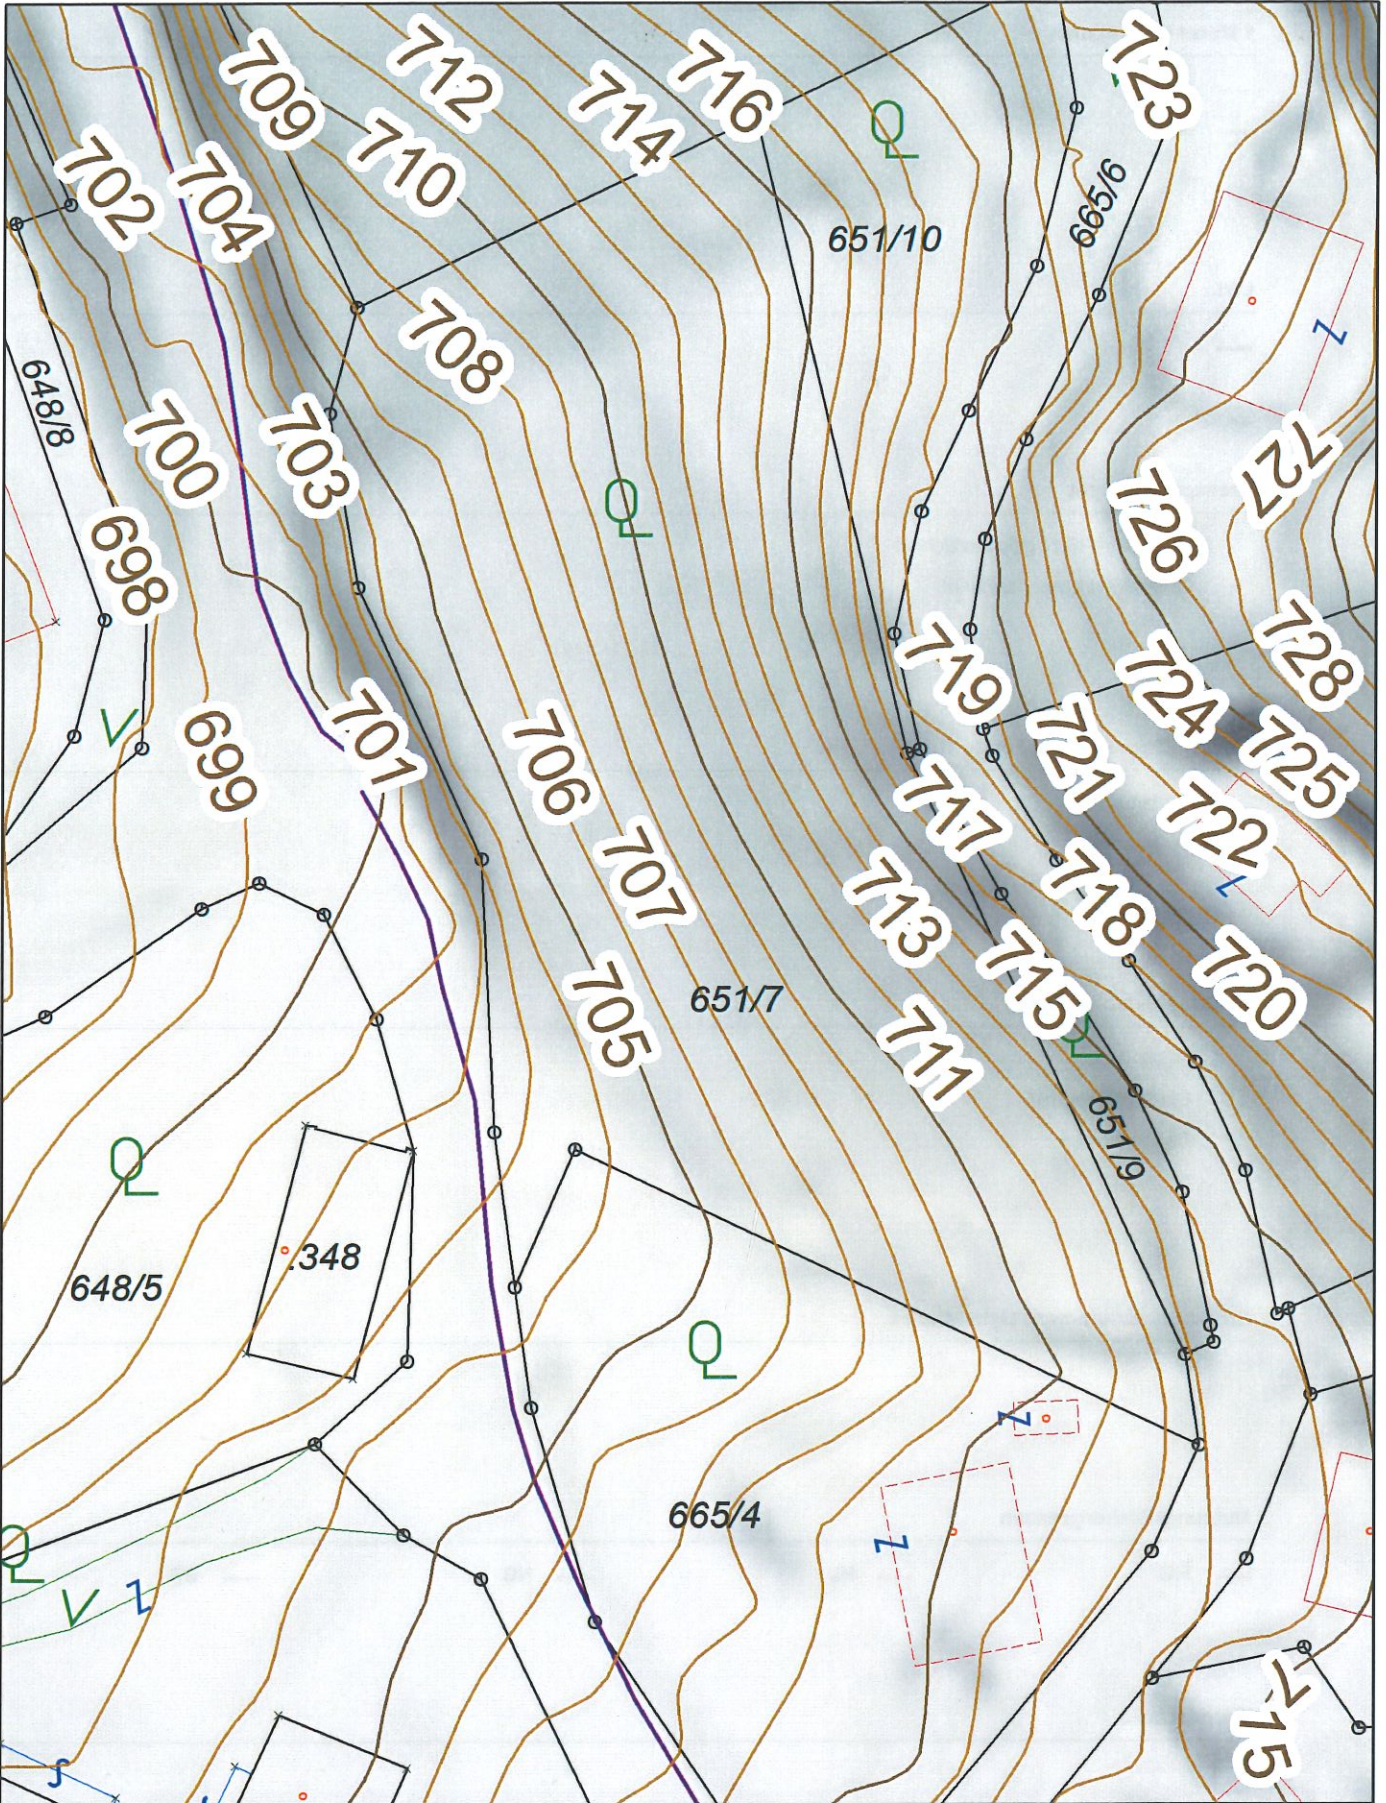

Geländehöhen, Parzelle 651/7

Gemeinde Spital am Pyhrn
 Stiftsplatz 7
 A-4582 Spital am Pyhrn
 gemeinde@spital-pyhrn.ooe.gv.at



Erstellt für Maßstab 1:500
 Ersteller Spital am Pyhrn
 Erstellungsdatum 11.07.2024

WICHTIG: Diese Darstellung wurde unter größtmöglicher Sorgfalt erstellt.
 Jeglicher Anspruch auf Vollständigkeit und Richtigkeit ist ausgeschlossen.

Copyright:
 DKM: © BEV



Detailkarte Sonnenhang:



Datenstand: 11.07.2024

Ein Service von



- Typ A
- Typ A+
- Typ B
- Beurteilungsraum



Rückfragen und Anregungen richten Sie bitte an:

Direktion Umwelt und Wasserwirtschaft
 Abteilung Grund- und Trinkwasserwirtschaft
 Tel. (+43 732) 77 20-124 78
 Fax. (+43 732) 77 20-21 26 62
gtw.post@ooe.gv.at
 4021 Linz, Kärntnerstraße 10-12

Aus den in diesem Report zur Verfügung gestellten Daten und Karten kann keinerlei Rechtsanspruch entstehen.

© DORIS, BEV

Report / Gefahrenhinweiskarte für gravitative Massenbewegungen

Fläche: Sonnenhang

Eckdaten:

Typ	Hinweisthema
A+	Hangrutschung/Gleitung (HR)

Untergrundsituation:

Glaziale Elemente (Kiessand, Bänderschluff), zum Teil überlagert durch Hangschutt

Topographische Lage:

steiler Hangfuß und Mittelhang

Hauptkriterium für die Flächenausweisung:

- Geologie
- Geländeneigung, Geländeform
- bekannte Ereignisse / Risse oder Verformungen an Straßen oder Bauwerken, Sanierungen im Umfeld
- brauner Hinweisbereich WLIV
- Informationen aus lokalen Gutachten / Untergrunderkundungen

(Bodenaufschlüsse, Erkundungsbohrungen, Gefahrenhinweiskartierung, Stollenkarten, ...)

- Quellaustritte

Es handelt sich hier um keine gutachterliche Beurteilung, sondern um einen Service für die Gemeinden, in dem -mit jeweiligem Stand des Erhebungsdatums- möglichst viele Hinweise gesammelt wurden, die aber keinen Anspruch auf Vollständigkeit erfüllen können.

[Broschüre: "Bauen auf sicherem Boden Gefahrenhinweiskarte für gravitative Massenbewegungen"](#)