


- Re

Rollläden elektrisch: Kästen und Führungsschienen Anthrazit , Behang Silber
- ISG

Insektenschutz

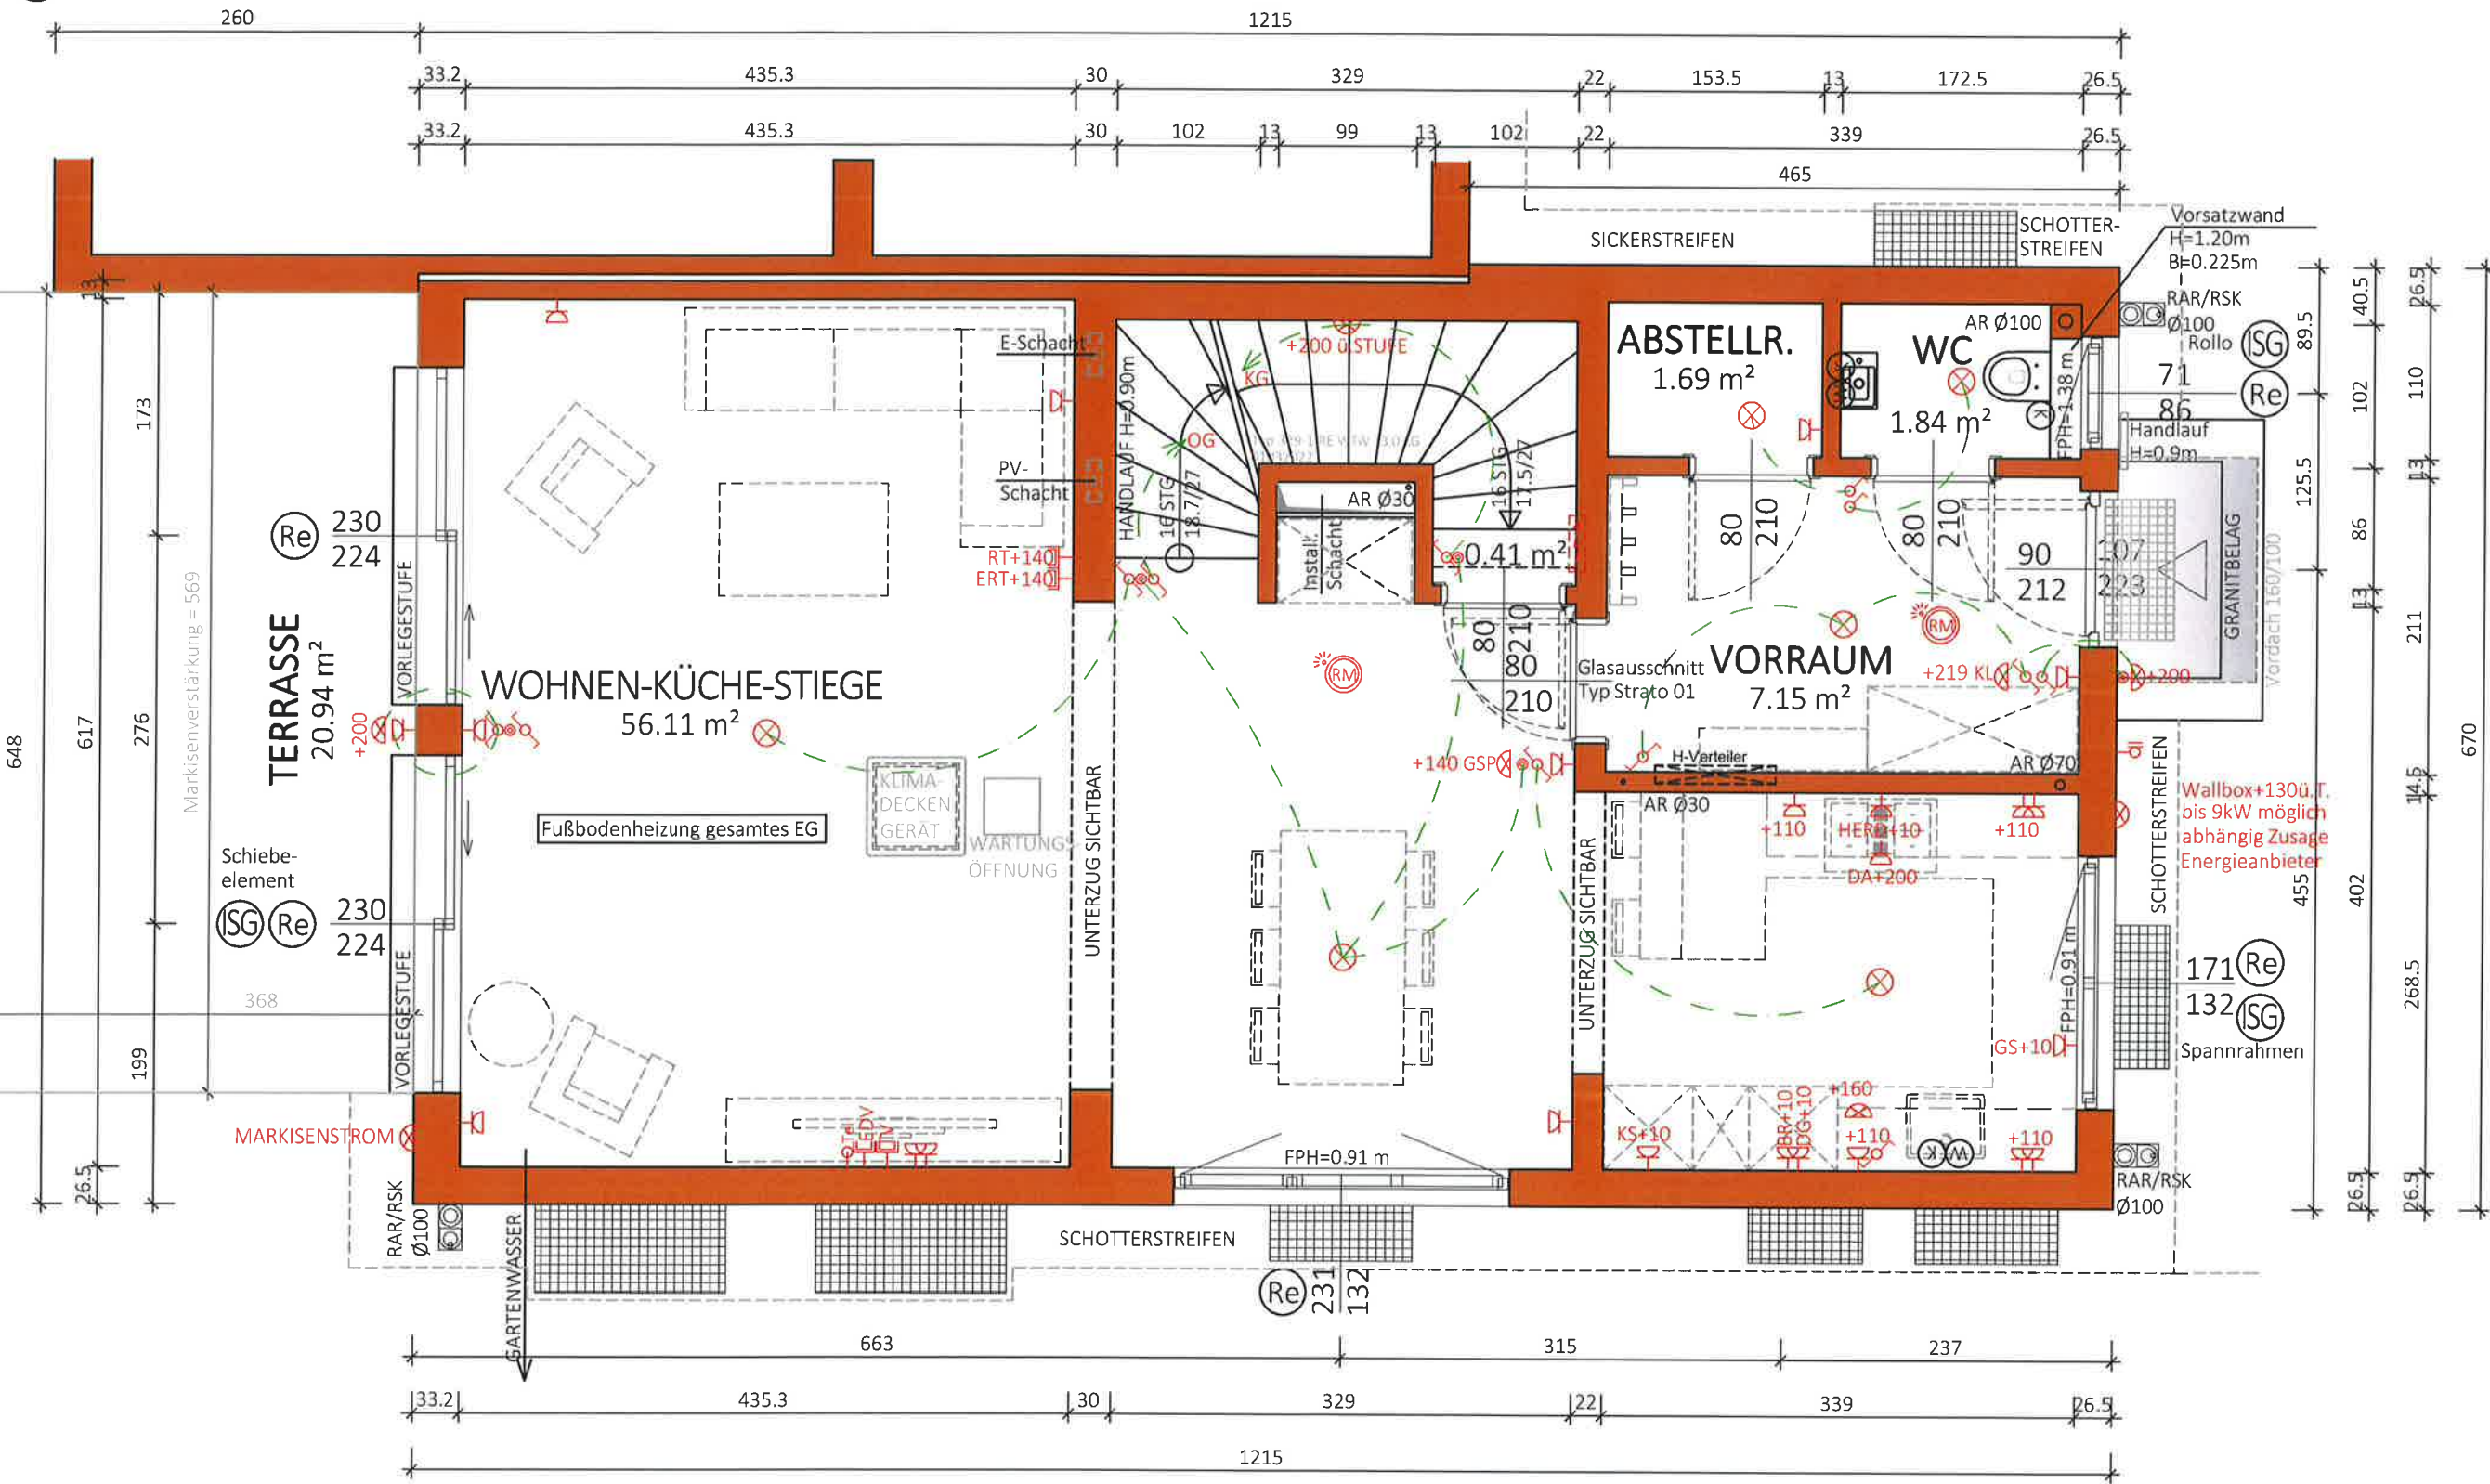


NGF:
67.20 m²
WNF:
62.69 m²

Typ:SONDER		VORABZUG	
ERDGESCHOSS		Technische Änderungen vorbehalten	
M = 1:50		Datum: 13.11.2024	
Gez: KS		Änderung: 27.02.2025/GT	
Pfad: P:\ PROJEKTE -ACA\24-007 PROMENADESTRASSE 22\GEBÄUDEMODULE\SB-PLÄNE\TOP 2		Freigabe: 17.2.2025 / KKH	
Plantitel: 24-007-01-SB-EG-TOP2-PROMENADESTRASSE 22.DWG		17.2.25	



Glorit
Bausysteme
GmbH
A-2301 Gross Enzersdorf
Gloritstraße 2
T: +43 2249 / 7090
W: glorit.at

Re Rollläden elektrisch: Kästen und Führungsschienen Anthrazit , Behang Silber
ISG Insektenschutz

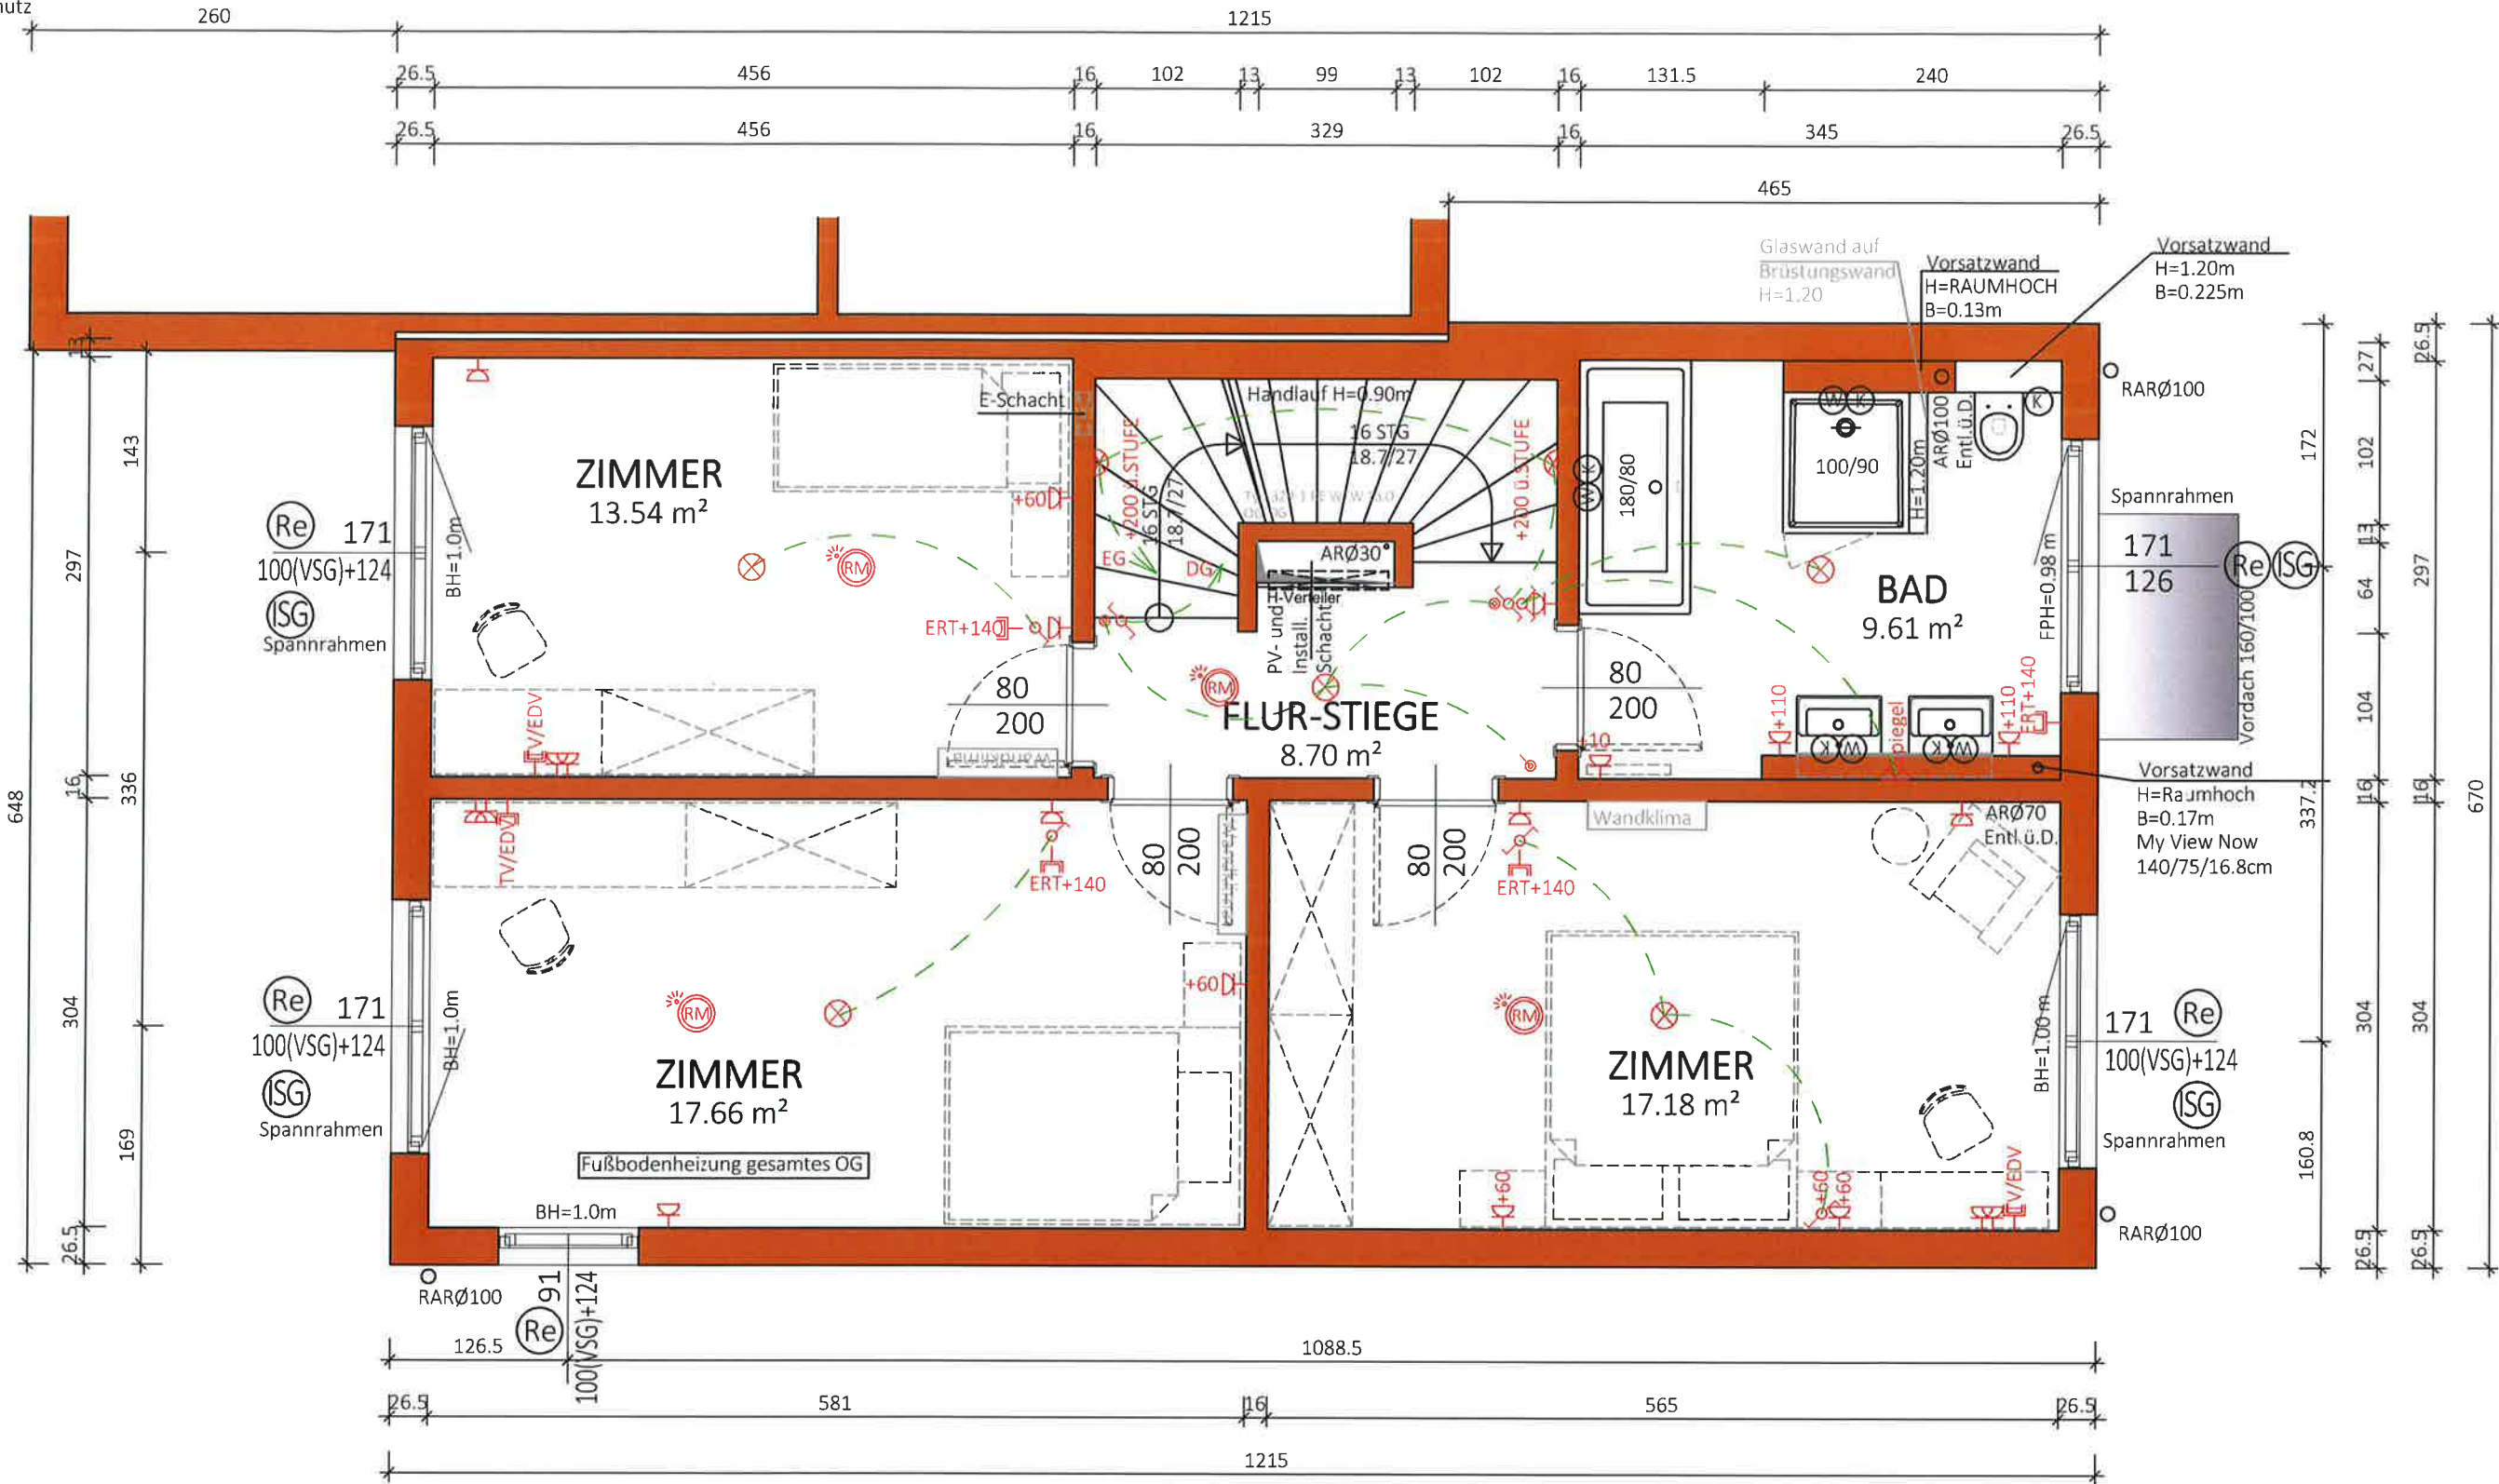

NGF:
66.69 m²
WNF:
62.36m²

Typ: SONDER
1 STOCK

VORABZUG

Technische Änderungen vorbehalten

M = 1:50

Datum: 18.12.2024

Gez: xx

Änderung: 00.00.2024 /

Pfad: P:\ PROJEKTE -ACA\24-007 PROMENADESTRASSE 22\GEBÄUDEMODULE\SB-PLÄNE\TOP 2

Plantitel: 24-007-02-SB-OG-TOP2-PROMENADERSTASSE 22.DWG

Freigabe:

13.04.25 M.H.

7.1.25




Glorit
Bausysteme
GmbH

A-2301 Gross Enzersdorf
Gloritstraße 2

T: +43 2249 / 7090
W: glorit.at

- Re Vorbereitung Leerrohr für Rolläden Leistung Glorit, kein Fassadenausschnitt
- ISG Insektenschutz

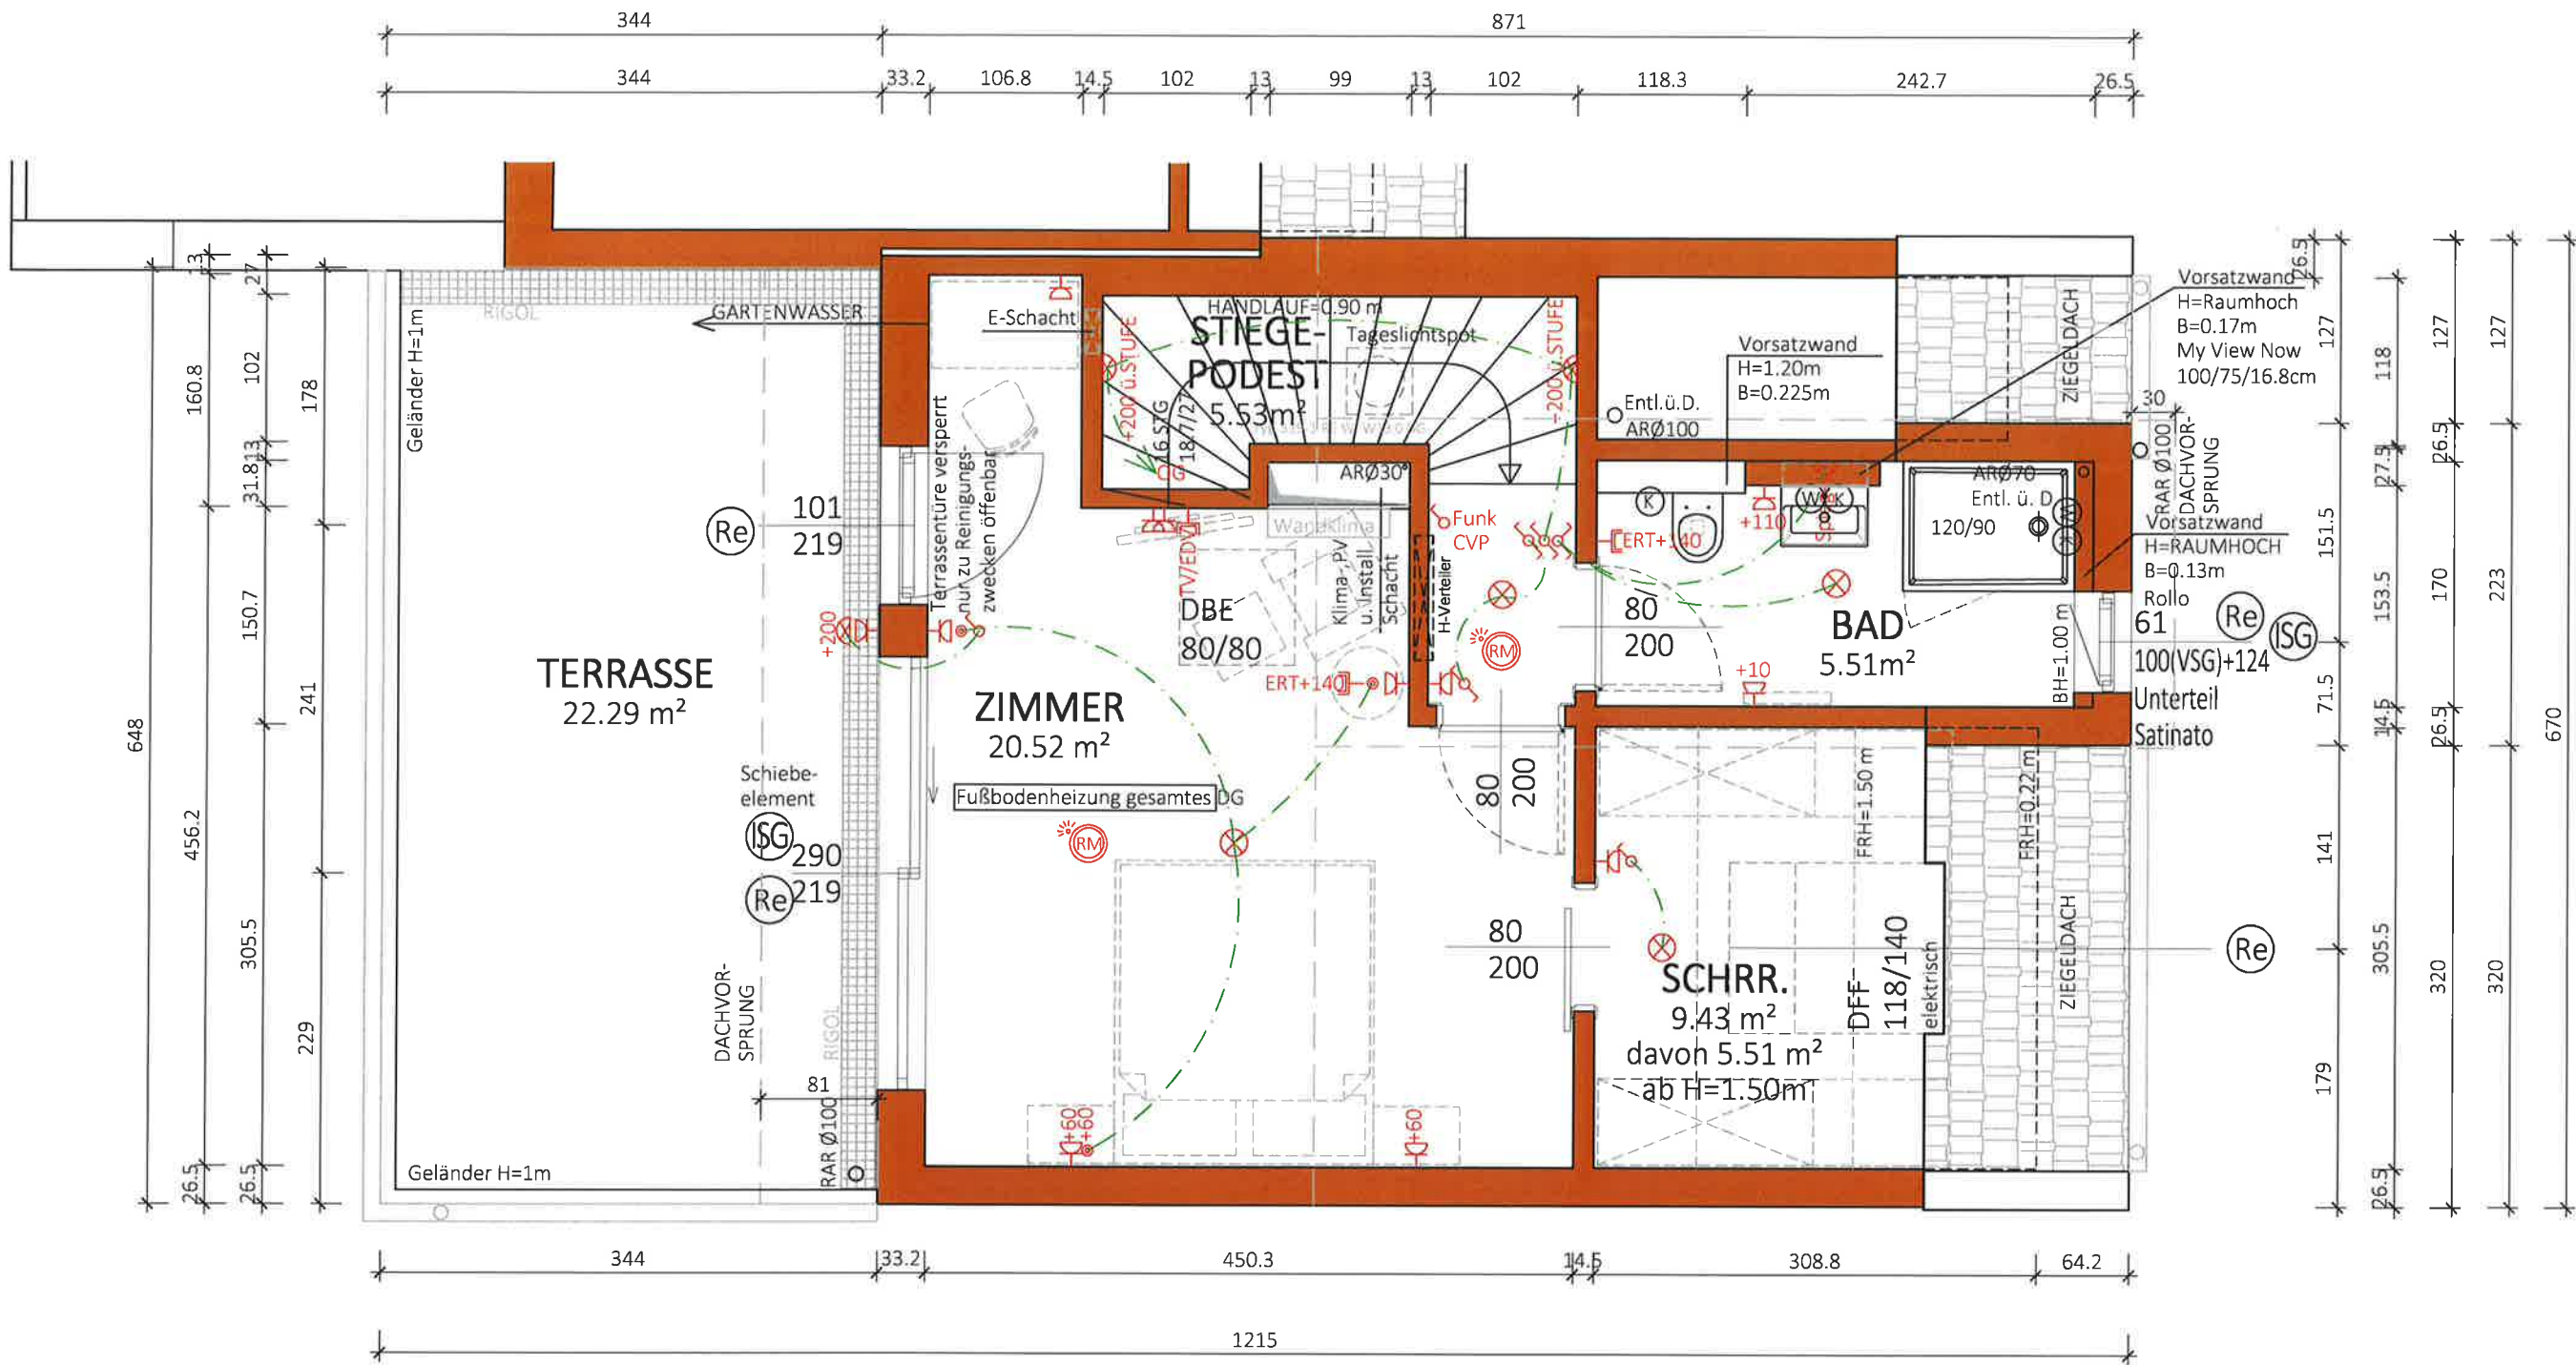

NGF:
40.99 m²
WNF:
37.03 m²
davon 33.11 m² ab H=1.50m


Typ:SONDER	
DACHGESCHOSS	
M = 1:50	VORABZUG
Gez: KS	Technische Änderungen vorbehalten
Pfad: P:\ PROJEKTE -ACA\24-007 PROMENADESTRASSE 22\GEBÄUDEMODULE\SB PLÄNE\TOP 2	Datum: 19.11.2024
Plantitel: 24-007-03-SB-DG-TOP2-PROMENADESTRASSE 22.DWG	Änderung: 00.00.2024 /
	Freigabe: 13.01.25 MLL
	9.125



Glorit
Bausysteme
GmbH


A-2301 Gross Enzersdorf
Gloritstraße 2

T: +43 2249 / 7090
W: glorit.at

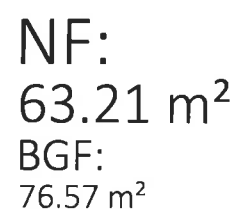


VORABZUG

17. 2. 16

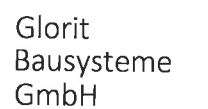

A-2301 Gross Enzersdorf
Gloritstraße 2

T: +43 2249 / 7090
W: glorit.at

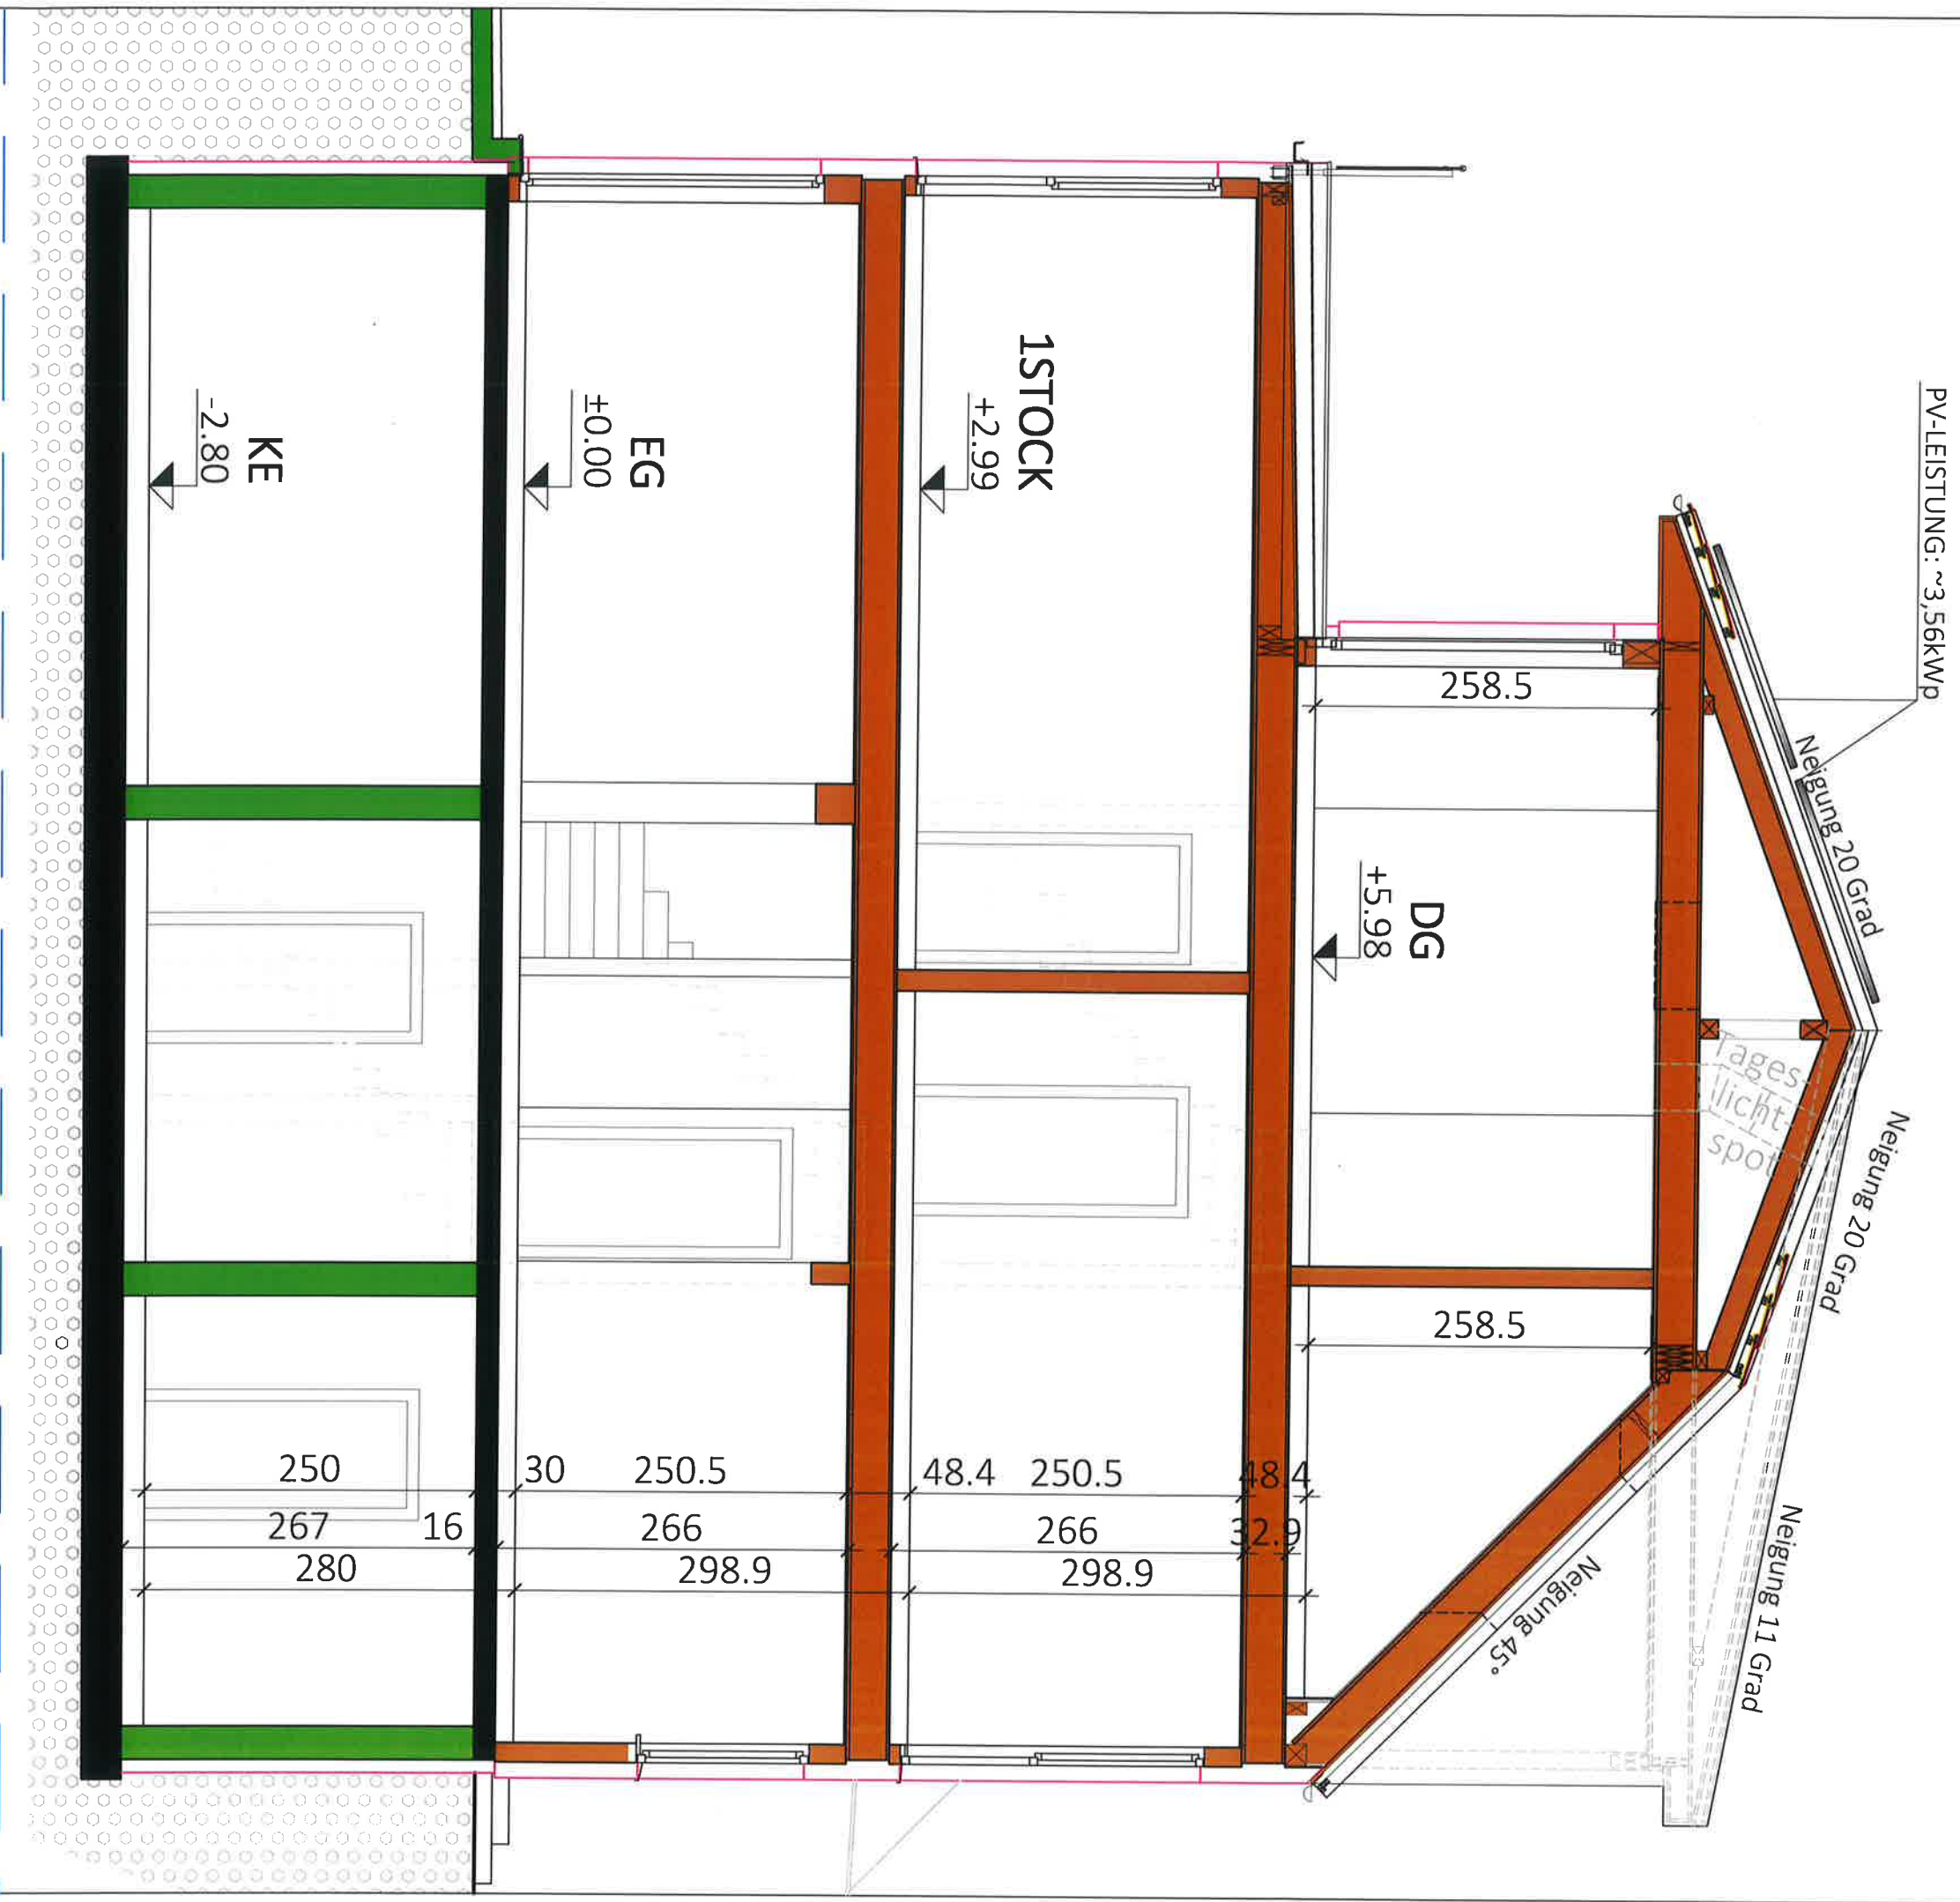

Typ: SONDER

SCHNITT

VORABZUG

Technische Änderungen vorbehalten

M = 1:50

Gez: KS

Pfad: P:\PROJEKTE -ACA\24-007 PROMENADESTRASSE 22\GEBÄUDEMODULE\SB-PLÄNE\TOP 2
 Planitei: 24-007-04-SB-SCHNITT-TOP2-PROMENADESTRASSE 22.DWG
 Freigebe: 

Änderung: 12.02.2025

Freigabe:

12.2.25 KCH

12.2.25/



Glorit
Bausysteme
GmbH

A-2301 Gross Enzersdorf
Gloritstraße 2

T: +43 2249 / 7090
W: glorit.at



Sto N00 93 00	
Sto N00 65 00	
Sto N00 50 00	



~~TOP 2-1~~



TOP 1-2



TOP 1-2



TOP 2-1

T: +43 2249 / 7090
W: glorit.at