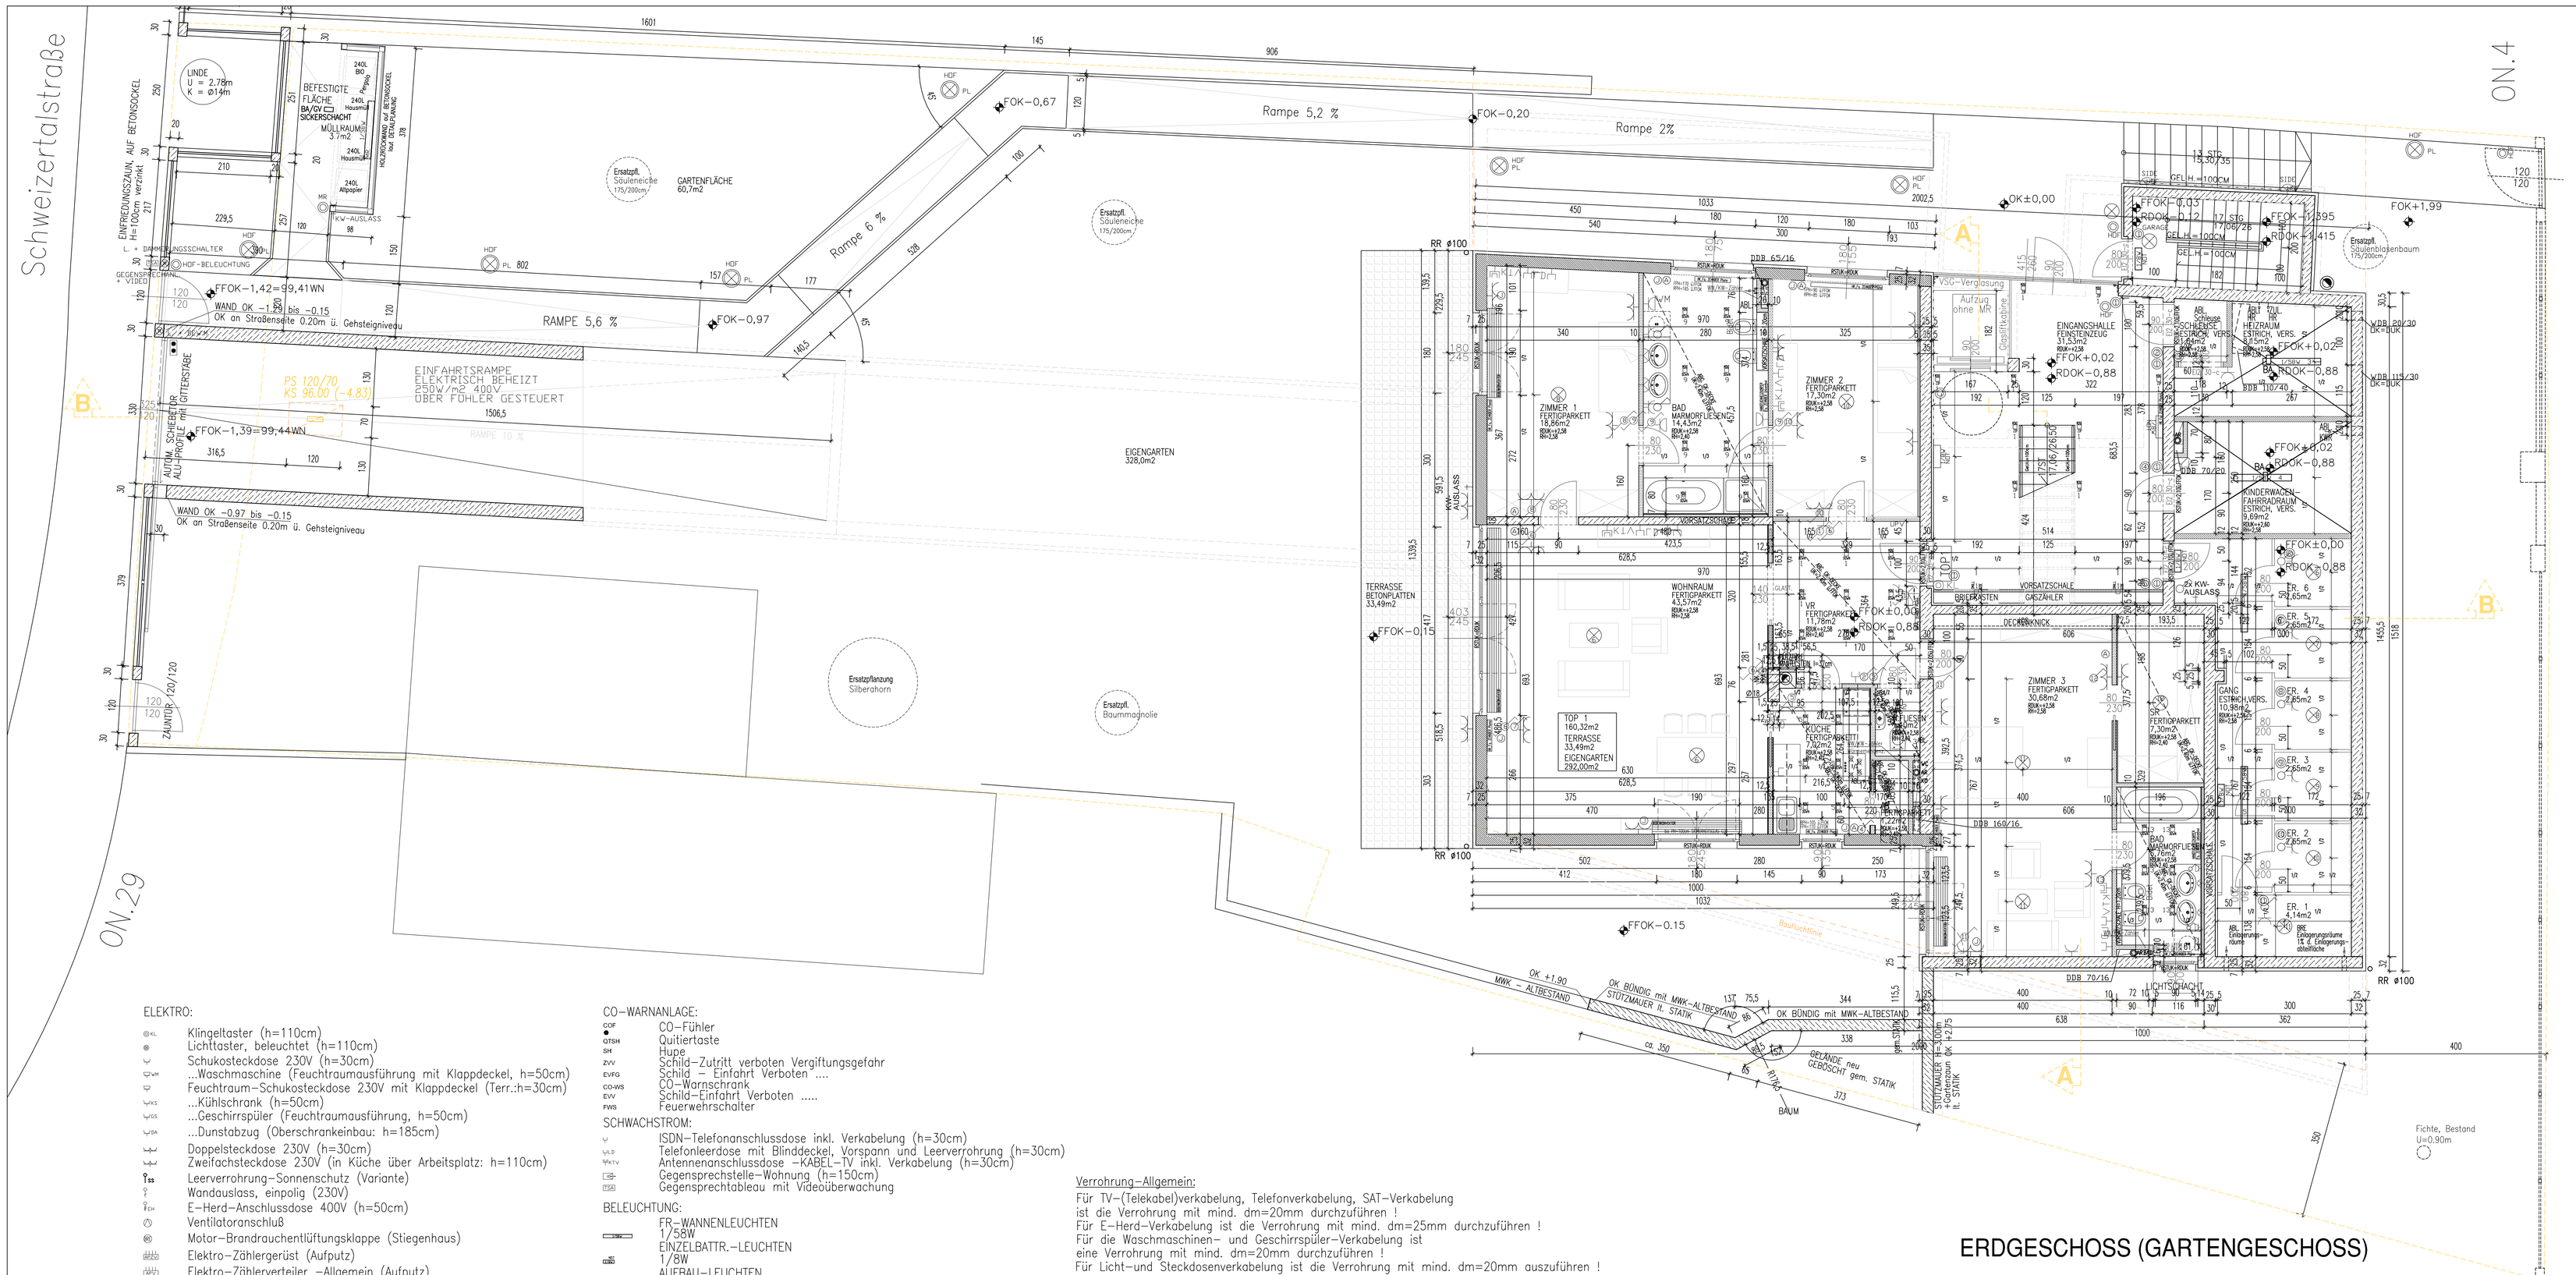

ERDGESCHOSS (GARTENGESCHOSS)

ABKÜRZUNGEN+SYMBOLE:

FOK	=FERTIGFUSSBODEN OBERKANTE	DDB	=DECKENDURCHBRUCH
RDOK	=ROHDECKEN OBERKANTE	WDB	=WANDDURCHBRUCH
RDUK	=ROHDECKEN UNTERKANTE	WA	=WANDAUSSPARUNG
STUK	=STURZUNTERKANTE	FA	=FUSSBODENAUSSPARUNG
RPH	=ROHBAUPARAPET OBERKANTE	WS	=WANDSCHLITZ
PH	=FERTIGPARAPET OBERKANTE	DS	=DECKENSCHLITZ
FDB	=FUSSBODENDURCHBRUCH	PT	=PUTZTÜR

- GELÄNDERHÖHEN 100cm (TERRASSENGESCHOSS 110cm)
- FRANZ.FENSTER bis PH=100cm SICHERHEITSGLAS
- ALU-FENSTER: 2- SCHEIBEN- ISOLIERVERGLASUNG WÄRMESCHUTZGLAS THERMOPLUS NEUTRAL 4/16/4 MM kv=1,1W/m2K
- BAUPHYSIK BEACHTEN!
- WC-SCHALEN ABHEBBAR
- ABWASSERROHRE PVC-HART
- ZENTRALHEIZUNG(zentrale Gasheizung)
- EIN LÖSCHGERÄT/FÜLLGEW.10kg/a 20 STELLPLÄTZE
- AUSKRAGENDE BETONPLATTEN -THERMISCH GETRENNT
- STIEGEN SIND ELASTISCH GELAGERT
- WOHNUNGSEINGANGSTÜREN -FEUERHEMMEND-NICHT SELBSTZUFALLEND
- SÄMTLICHE SCHÄCHTE SIND ABGESCHOTTET
- BRANDRAUCHKLAPPE IST VON EG. UND LETZTEM PODEST ELEKTRISCH BEDIENBAR
- ALLE NASSRÄUME WERDEN MECH. Ü. DACH ENTLÜFTET
- ALLE AR.Ü.DACH ENTLÜ.
- ALLE LÜ.,AR.,,ENTLÜ.U. INST.SCHÄCHTE SIND F90 UMM.
- KAMINKEHRÖFFNUNGEN 1m Ü.D. PUTZÖFFNUNGEN IM UNTERSTEN GESCH.D.BETROFFENEN KAMINS
- ALLE WOHNUNGEN SIND MIT EINEM WASCHMASCHINEN- UND TROCKNERANSCHLUSS AUSGESTATTET
- SÄMTLICHE KAMINE SCHIEDEL "KERASTAR"
- EINREICHPLÄNE UND BESCHEIDE SIND ZU BEACHTEN
- SÄMTLCHE LÜFTUNGS- HEIZUNGS- SANITÄR- UND ELEKTRODURCHBRÜCHE SIND DURCH DEN HLS-E-TECHNIKER ZU PRÜFEN UND FREIZUGEBEN!
- ABGEH.DECKEN IN VR, BAD, WC, KOCHNISCHEN UND KÜCHEN

LEGENDE

- STAHLBETON
- MANTELBETON
- MACUPHON
- ZIEGEL
- GIPSKARTON
- VORSATZSCHALE

NATURMASSE NEHMEN!
KOTEN ÜBERPRÜFEN!

+0,00 = 100,83üWN

AUSFÜHRUNGSPLAN

FÜR DIE ERRICHTUNG EINES WOHN-
GEBÄUDES IN 1130 WIEN
SCHWEIZERTALSTR. 27, MARIENSTEIG 6
GST.NR:733/2; 733/3; 733/4
EZ 526 , KG: OBER ST. VEIT

PLANINHALT:

GRUNDRISS:GARTENGESCHOSS (EG)

MASSTAB 1:50

ÄNDERUNGEN	NR.	DATUM
WAND, EINGANGSHALLE, STGH	A	04/01/26
DDB: TOP 1 (65/16) und KWA-RAUM (70/16)	B	04/02/23
TOP 1: TERRASSENTÜRBREITE, HÖHE DER STUK	C	04/02/26
ELEKTRO, HLS	D	04/03/11
TOP 1 (SÜDSEITE) 2 Fenster (BAD, Zimmer), M2	E	04/04/06
EG: Eund HLS (siehe Freigabe Haustechnikplan) Wand zum Aufzug (WD)	F	04/05/19
GK-WÄNDE bei SCHIEBETÜREN 12.50cm, Innenwand bei Lift Vorsatzschale 5cm	G	04/06/09
Ansicht WEST, Drehkippfüren (Wohnraum), Kaminwand (Montelstein H=37cm)	H	04/06/14
Top 1 Fenster Süd entfällt , RAMPE, VS, E-Installationen, Einfriedung, Stützwand	I	04/07/26
MÜLLRAUM	J	04/08/30
Zugangsweg	K	05/02/01
0,91 M2		

ARCHITEKT DIPL.ING.RUDOLF ROLLWAGEN
A - 1190 WIEN, SIEVERINGERSTRASSE 36, TEL: 320 13 54

PLAN NR.:690/6 WIEN FEBRUAR 2004

ELEKTRO:

- Klingeltaster (h=110cm)
- Lichttaster, beleuchtet (h=110cm)
- Schukosteckdose 230V (h=30cm)
- ...Waschmaschine (Feuchtraumausführung mit Klappdeckel, h=50cm)
- Feuchtraum-Schukosteckdose 230V mit Klappdeckel (Terr.:h=30cm)
- ...Kühlschrank (h=50cm)
- ...Geschirrspüler (Feuchtraumausführung, h=50cm)
- ...Dunstabzug (Oberschrankeinbau: h=185cm)
- Doppelsteckdose 230V (h=30cm)
- Zweifachsteckdose 230V (in Küche über Arbeitsplatz: h=110cm)
- Leerverrohrung-Sonnenschutz (Variante)
- Wandauslass, einpolig (230V)
- E-Herd-Anschlussdose 400V (h=50cm)
- Ventilatoranschluß
- Motor-Brandrauchentlüftungsklappe (Stiegenhaus)
- Elektro-Zählergerüst (Aufputz)
- Elektro-Zählerverteiler -Allgemein (Aufputz)
- Elektro-Verteiler -Wohnung (Unterputz, 3-reihig, VUK=160cm)
- Elektro-Steigleitung
- Taster für Brandrauchentlüftung-Stiegenhaus (h=160cm)
- Schlüssel-Taster für Lüftung-Stiegenhaus (h=160cm)
- Schlüssel-Taster für Garagentorsteuerung
- Schutzerdung
- Türöffner (12V, mit Arretierung)
- Thermostat -Zonenventil in Sanitärschacht (h=150cm)
- Zonenventil
- Ampelanlage
- Kabeltasse 300mm

CO-WARNANLAGE:

- CO/F CO-Fühler
- GTSH Quiittertaste
- SH Hupe
- ZVV Schild-Zutritt verboten Vergiftungsgefahr
- EVFG Schild - Einfahrt Verboten ....
- CO-WS CO-Warnschrank
- EVV Schild-Einfahrt Verboten .....
- FWS Feuerwehrschalter

SCHWACHSTROM:

- ISDN-Telefonanschlussdose inkl. Verkabelung (h=30cm)
- Telefonleerdose mit Blinddeckel, Vorspann und Leerverohrung (h=30cm)
- Antennenanschlussdose -KABEL-TV inkl. Verkabelung (h=30cm)
- Gegensprechstelle-Wohnung (h=150cm)
- Gegensprechtableau mit Videoüberwachung

BELEUCHTUNG:

- FR-WANNENLEUCHTEN 1/58W
- EINZELBATTR.-LEUCHTEN 1/8W
- AUFBAU-LEUCHTEN (OPAL) BEGA 2629
- FEUCHTRAUM TASTER OP
- SCHALTER
- WECHSELSCHALTER
- BODENEINBAULEUCHTE
- Fa. SIMES MINI ZIP
- WANDEINBAULEUCHTE
- Fa. KREON SMALL SIDE
- DECKENEINBAULEUCHTE
- Fa. KREON MINI DOWN
- WANDLEUCHTE
- POLLERLEUCHTE "BEGA"

Verrohrung-Allgemein:

Für TV-(Telekabel)verkabelung, Telefonverkabelung, SAT-Verkabelung ist die Verrohrung mit mind. dm=20mm durchzuführen !
Für E-Herd-Verkabelung ist die Verrohrung mit mind. dm=25mm durchzuführen !
Für die Waschmaschinen- und Geschirrspüler-Verkabelung ist eine Verrohrung mit mind. dm=20mm durchzuführen !
Für Licht-und Steckdosenverkabelung ist die Verrohrung mit mind. dm=20mm auszuführen !

Leerverrohrungen:

Zimmer: Leerverrohrung mit mind. dm=20mm inkl. Leerdose und Blinddeckel für Telefon.
Vorraum: Leerverrohrung mit mind. dm=20mm inkl. Leerdose und Blinddeckel für Telefon.
Ⓘ Räume mit Fenster: Leerverrohrung mit mind. dm=20cm inkl. Leerdose (Jalousietaster) für Sonnenschutz (Jalousien, etc.) je Fenster bzw. Balkon-/Terrassentüre
Ⓐ Räume mit Fenster: Verkabelung mind. dm=20cm für Alarmanlage -Bewegungsmelder

Blitzschutz-Allgemein:

Die Haupt-Blitzableitungen sind in den Blitzschutz-Projektplänen entsprechend dargestellt. Die horizontalen Querverbindungen in den jeweiligen Geschossen für die Anbindung von metallischen Aufbauten wie z.B. Brüstung, Balkongeländer, Metallkamine, etc. sind bei Elementierung festzulegen und entsprechend auszuführen !