


Haus 1 UG

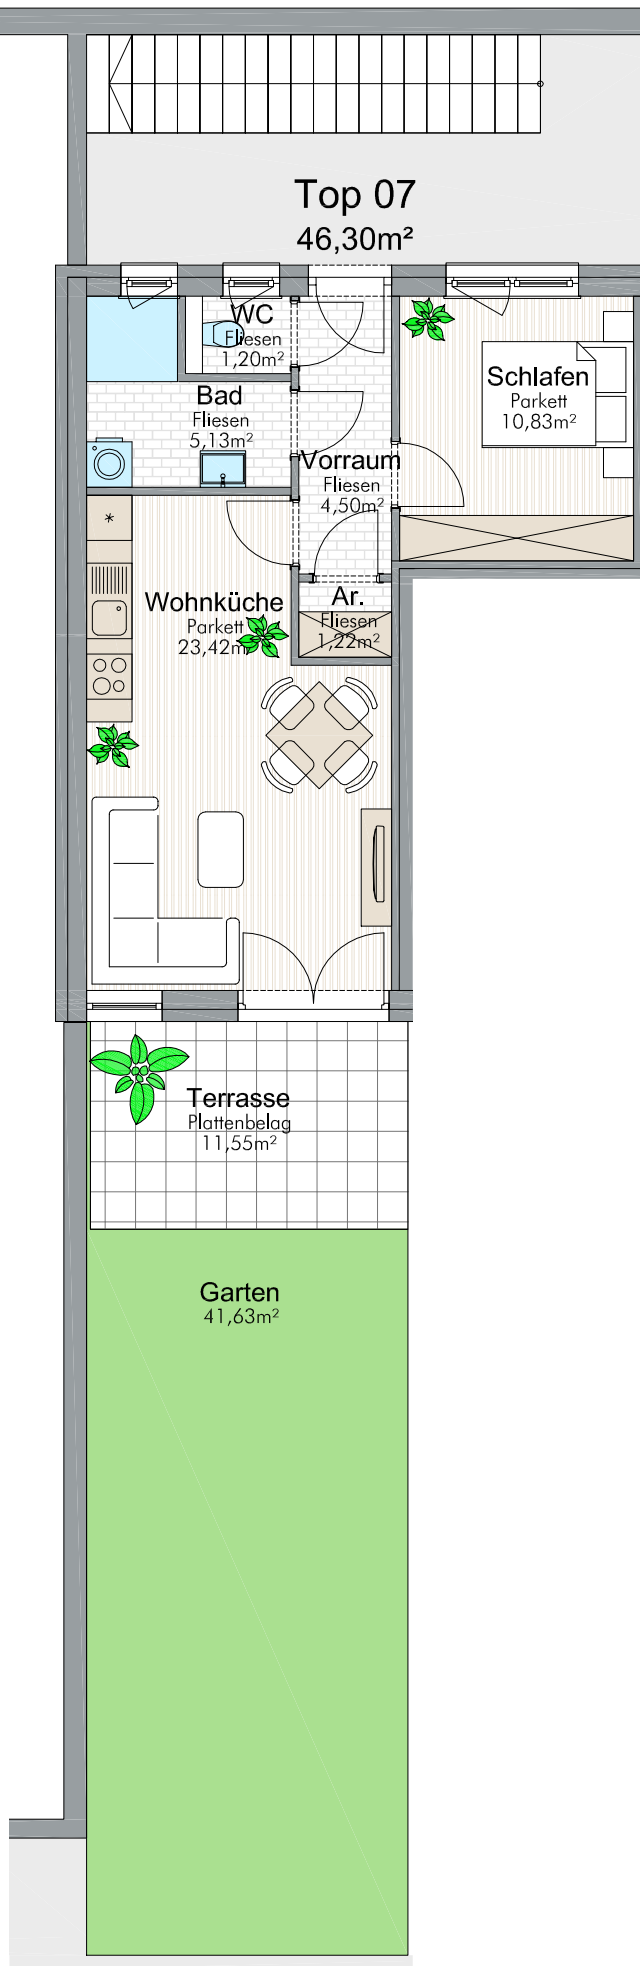

Bespiel
ein Kästchen =
1cm = 1meter
bei Maßstab 1:100 und
ordnungsgemäßen Ausdruck



1 meter

