


Re Rollläden elektrisch: Kästen und Führungsschienen Anthrazit, Behang Silber

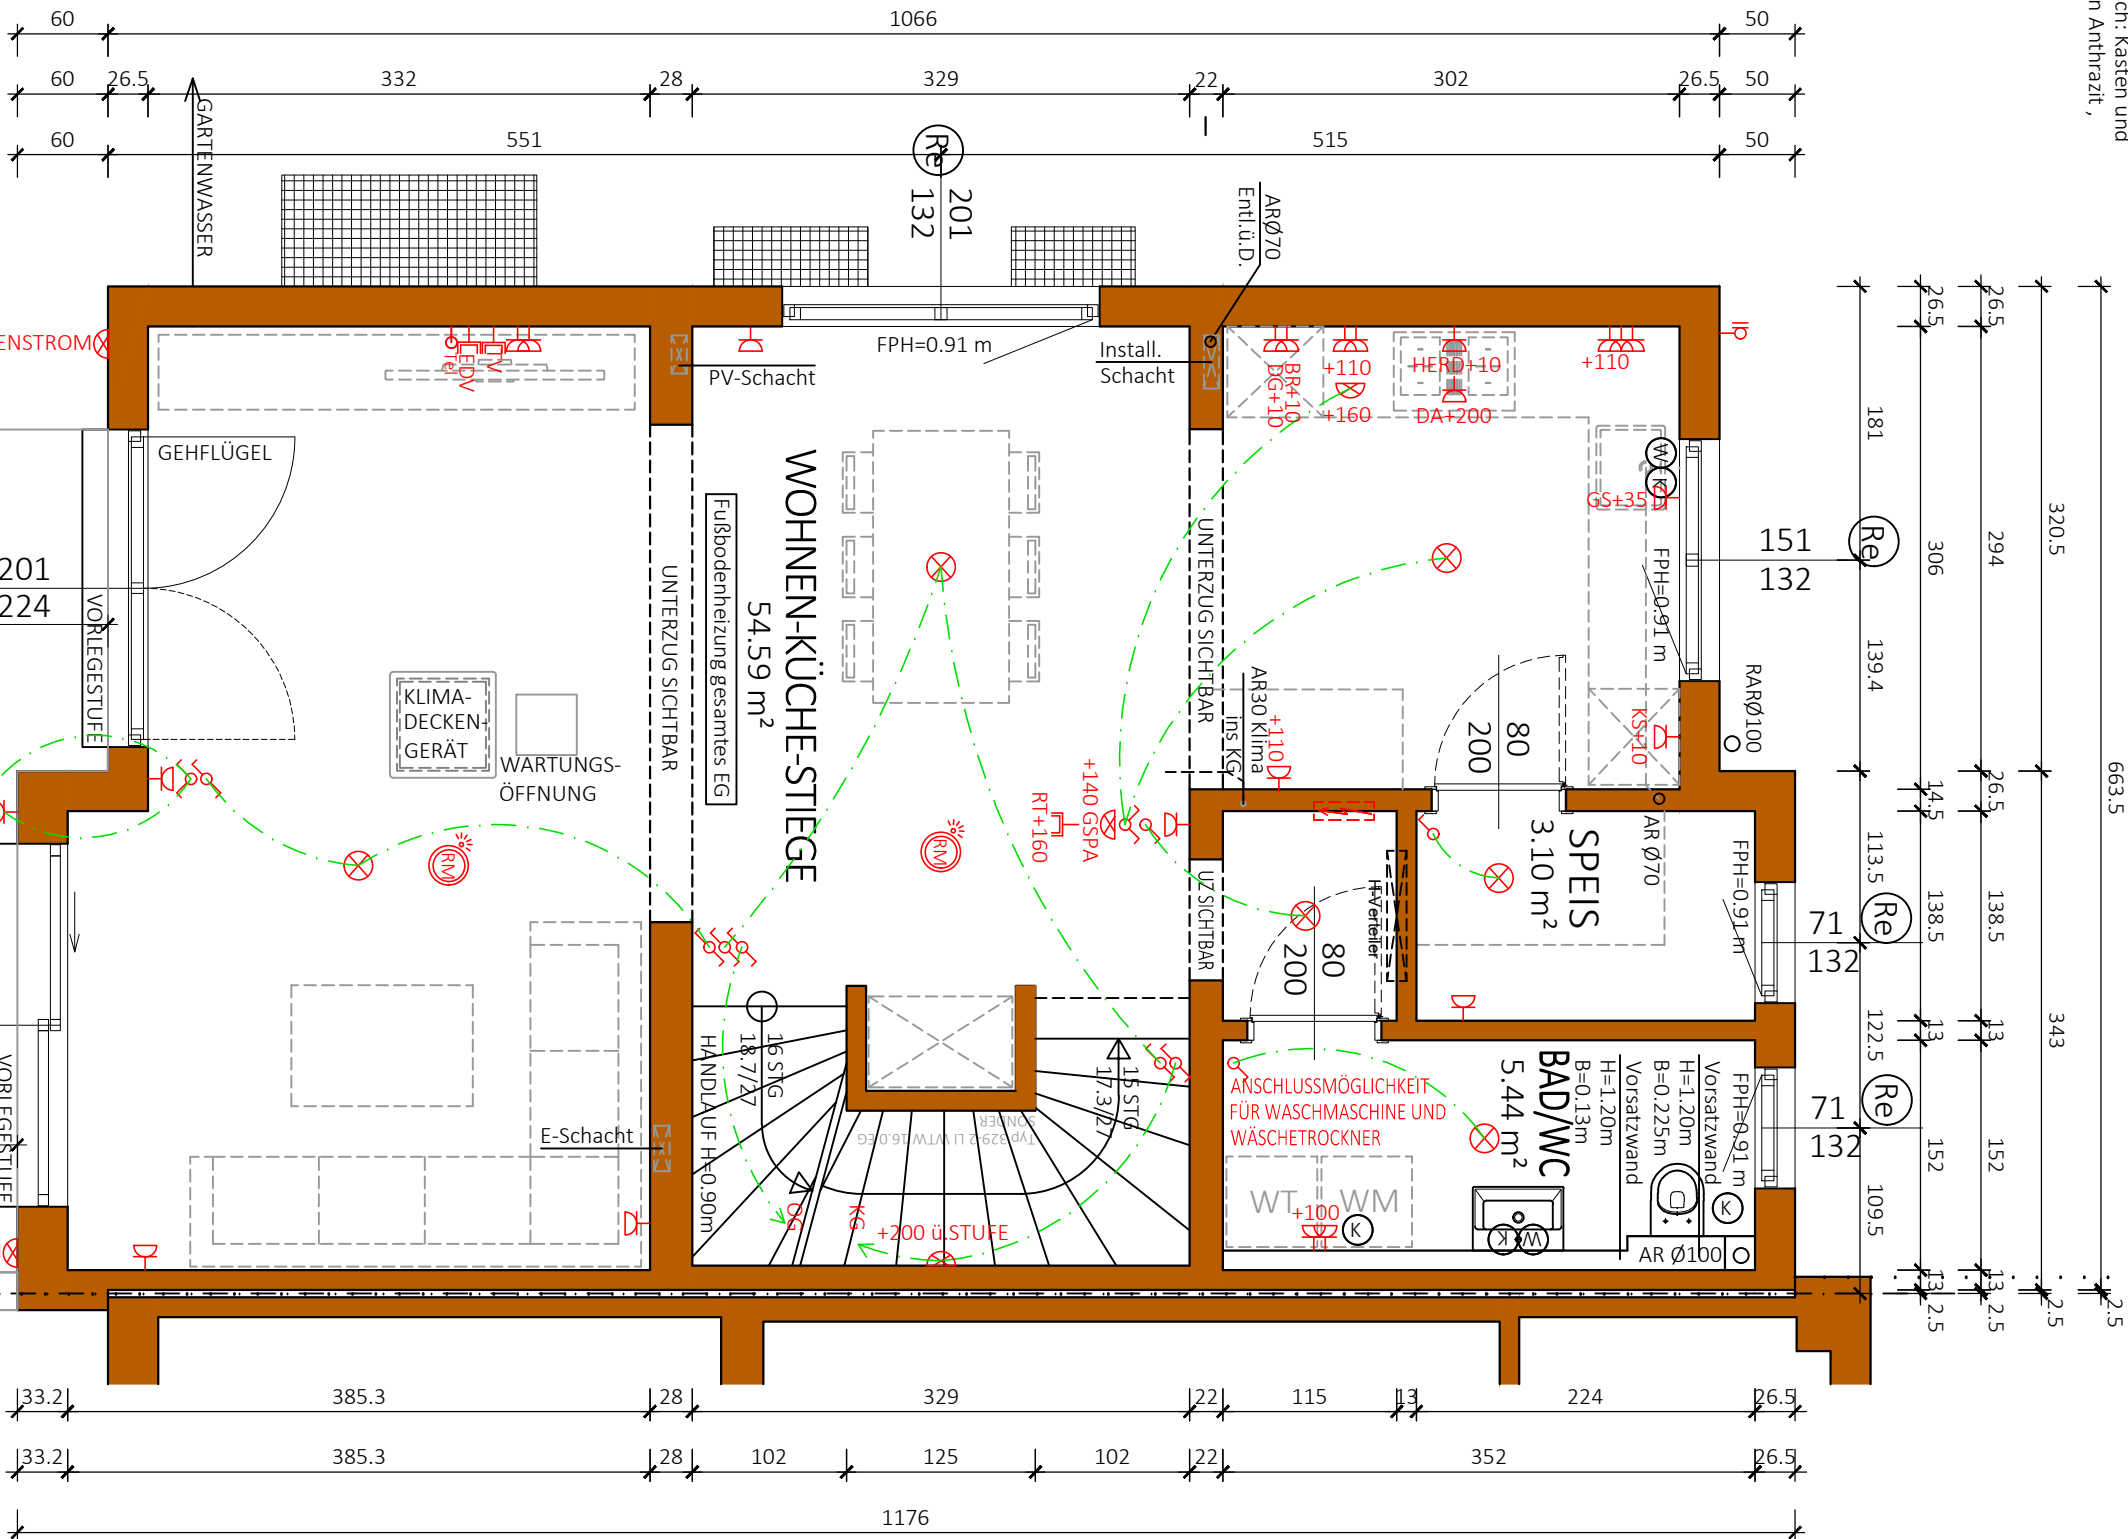

NGF: 63.49 m²
WNF: 58.93 m²

Typ: SONDER

ERDGESCHOSS

VORABZUG

Freigabe Intern

Genehmigt

M = 1:50
Gez. SF
Pfad: p:\PROJEKTE-ACAV\21-024 HOLZGASSE 41\GEBÄUDEMODULE\SB-PLÄNE\TOP 2
Plantitel: 21-024-01-SB-EG-TOP 2_HOLZGASSE 47.DWG

Änderung: 10.06.2025/GT


Freigabe:

Geprüft: 10.06.2025, 17:20:25
Genehmigt: 11.06.2025, 14:53:00



Glorit
Bausysteme
GmbH
A-2301 Gross Enzersdorf
Gloritstraße 2
T: +43 2249 / 7090
W: glorit.at

(Re) Rollläden elektrisch: Kästen und Führungsschienen Anthrazit, Behang Silber

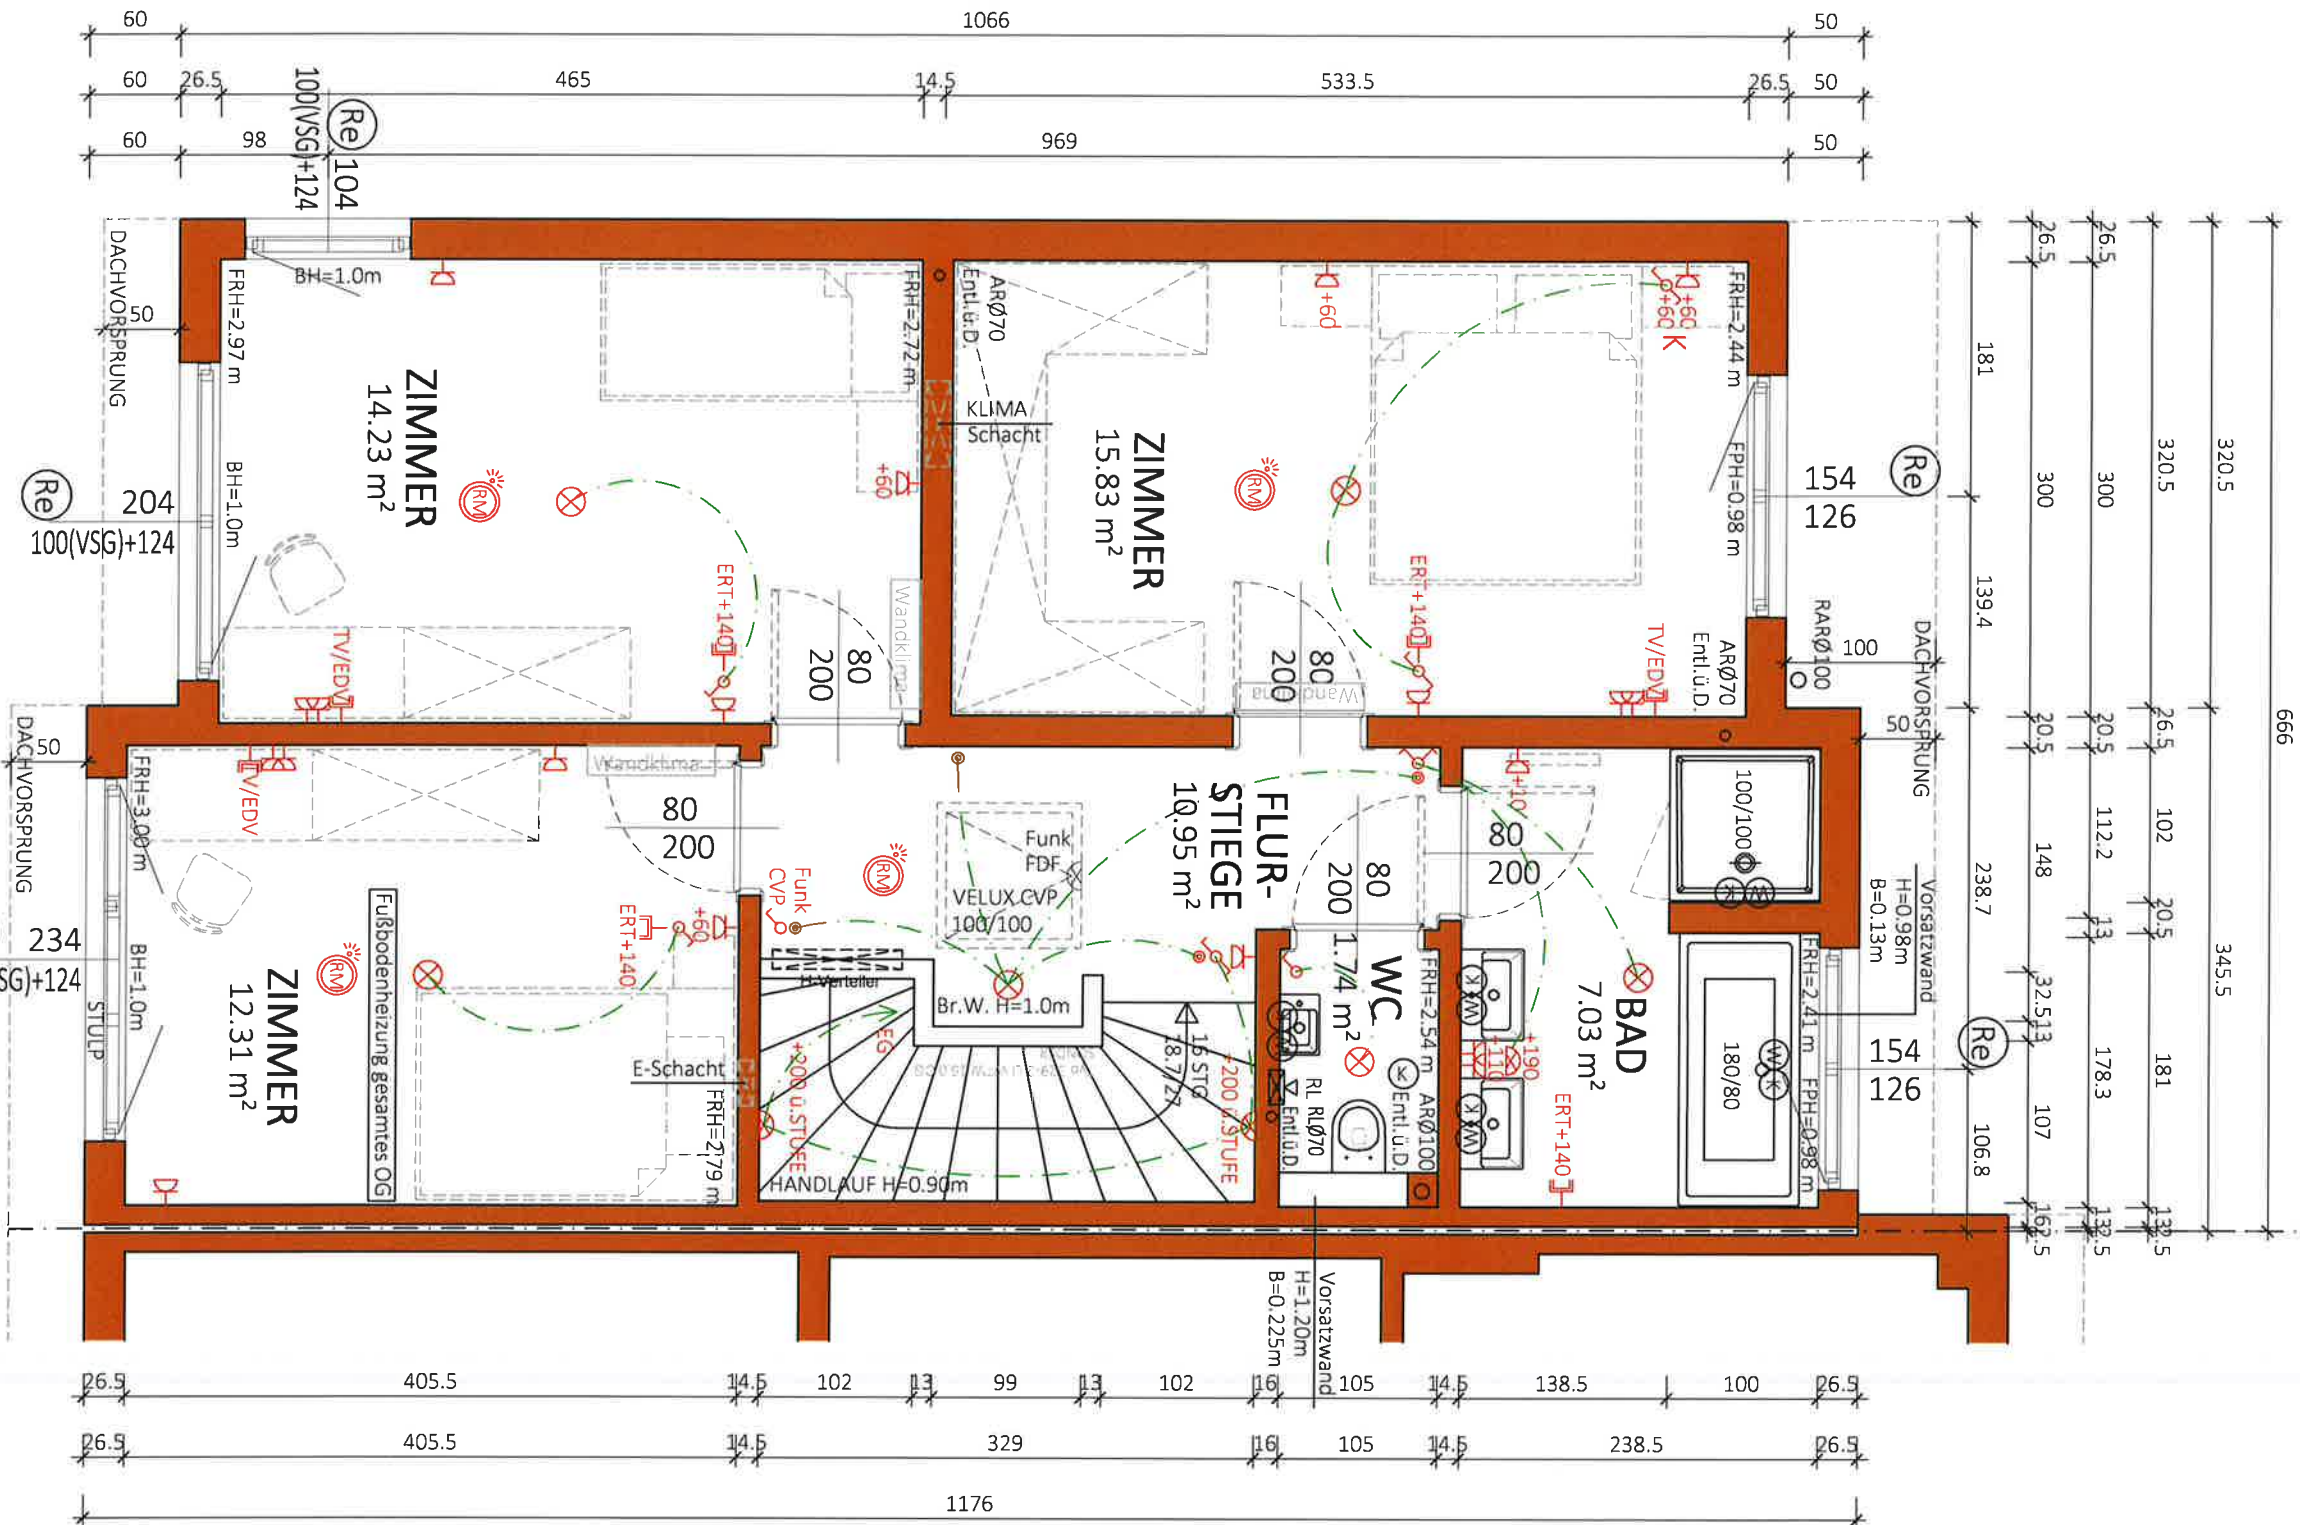

Typ: SONDER

1 STOCK


VORABZUG

NGF: 62.08 m²
WNF: 57.96 m²



Glorit
Bausysteme
GmbH
A-2301 Gross Enzersdorf
Gloritstraße 2
T: +43 2249 / 7090
W: glorit.at

Re Rollläden elektrisch: Kästen und Führungsschienen Anthrazit, Behang Silber

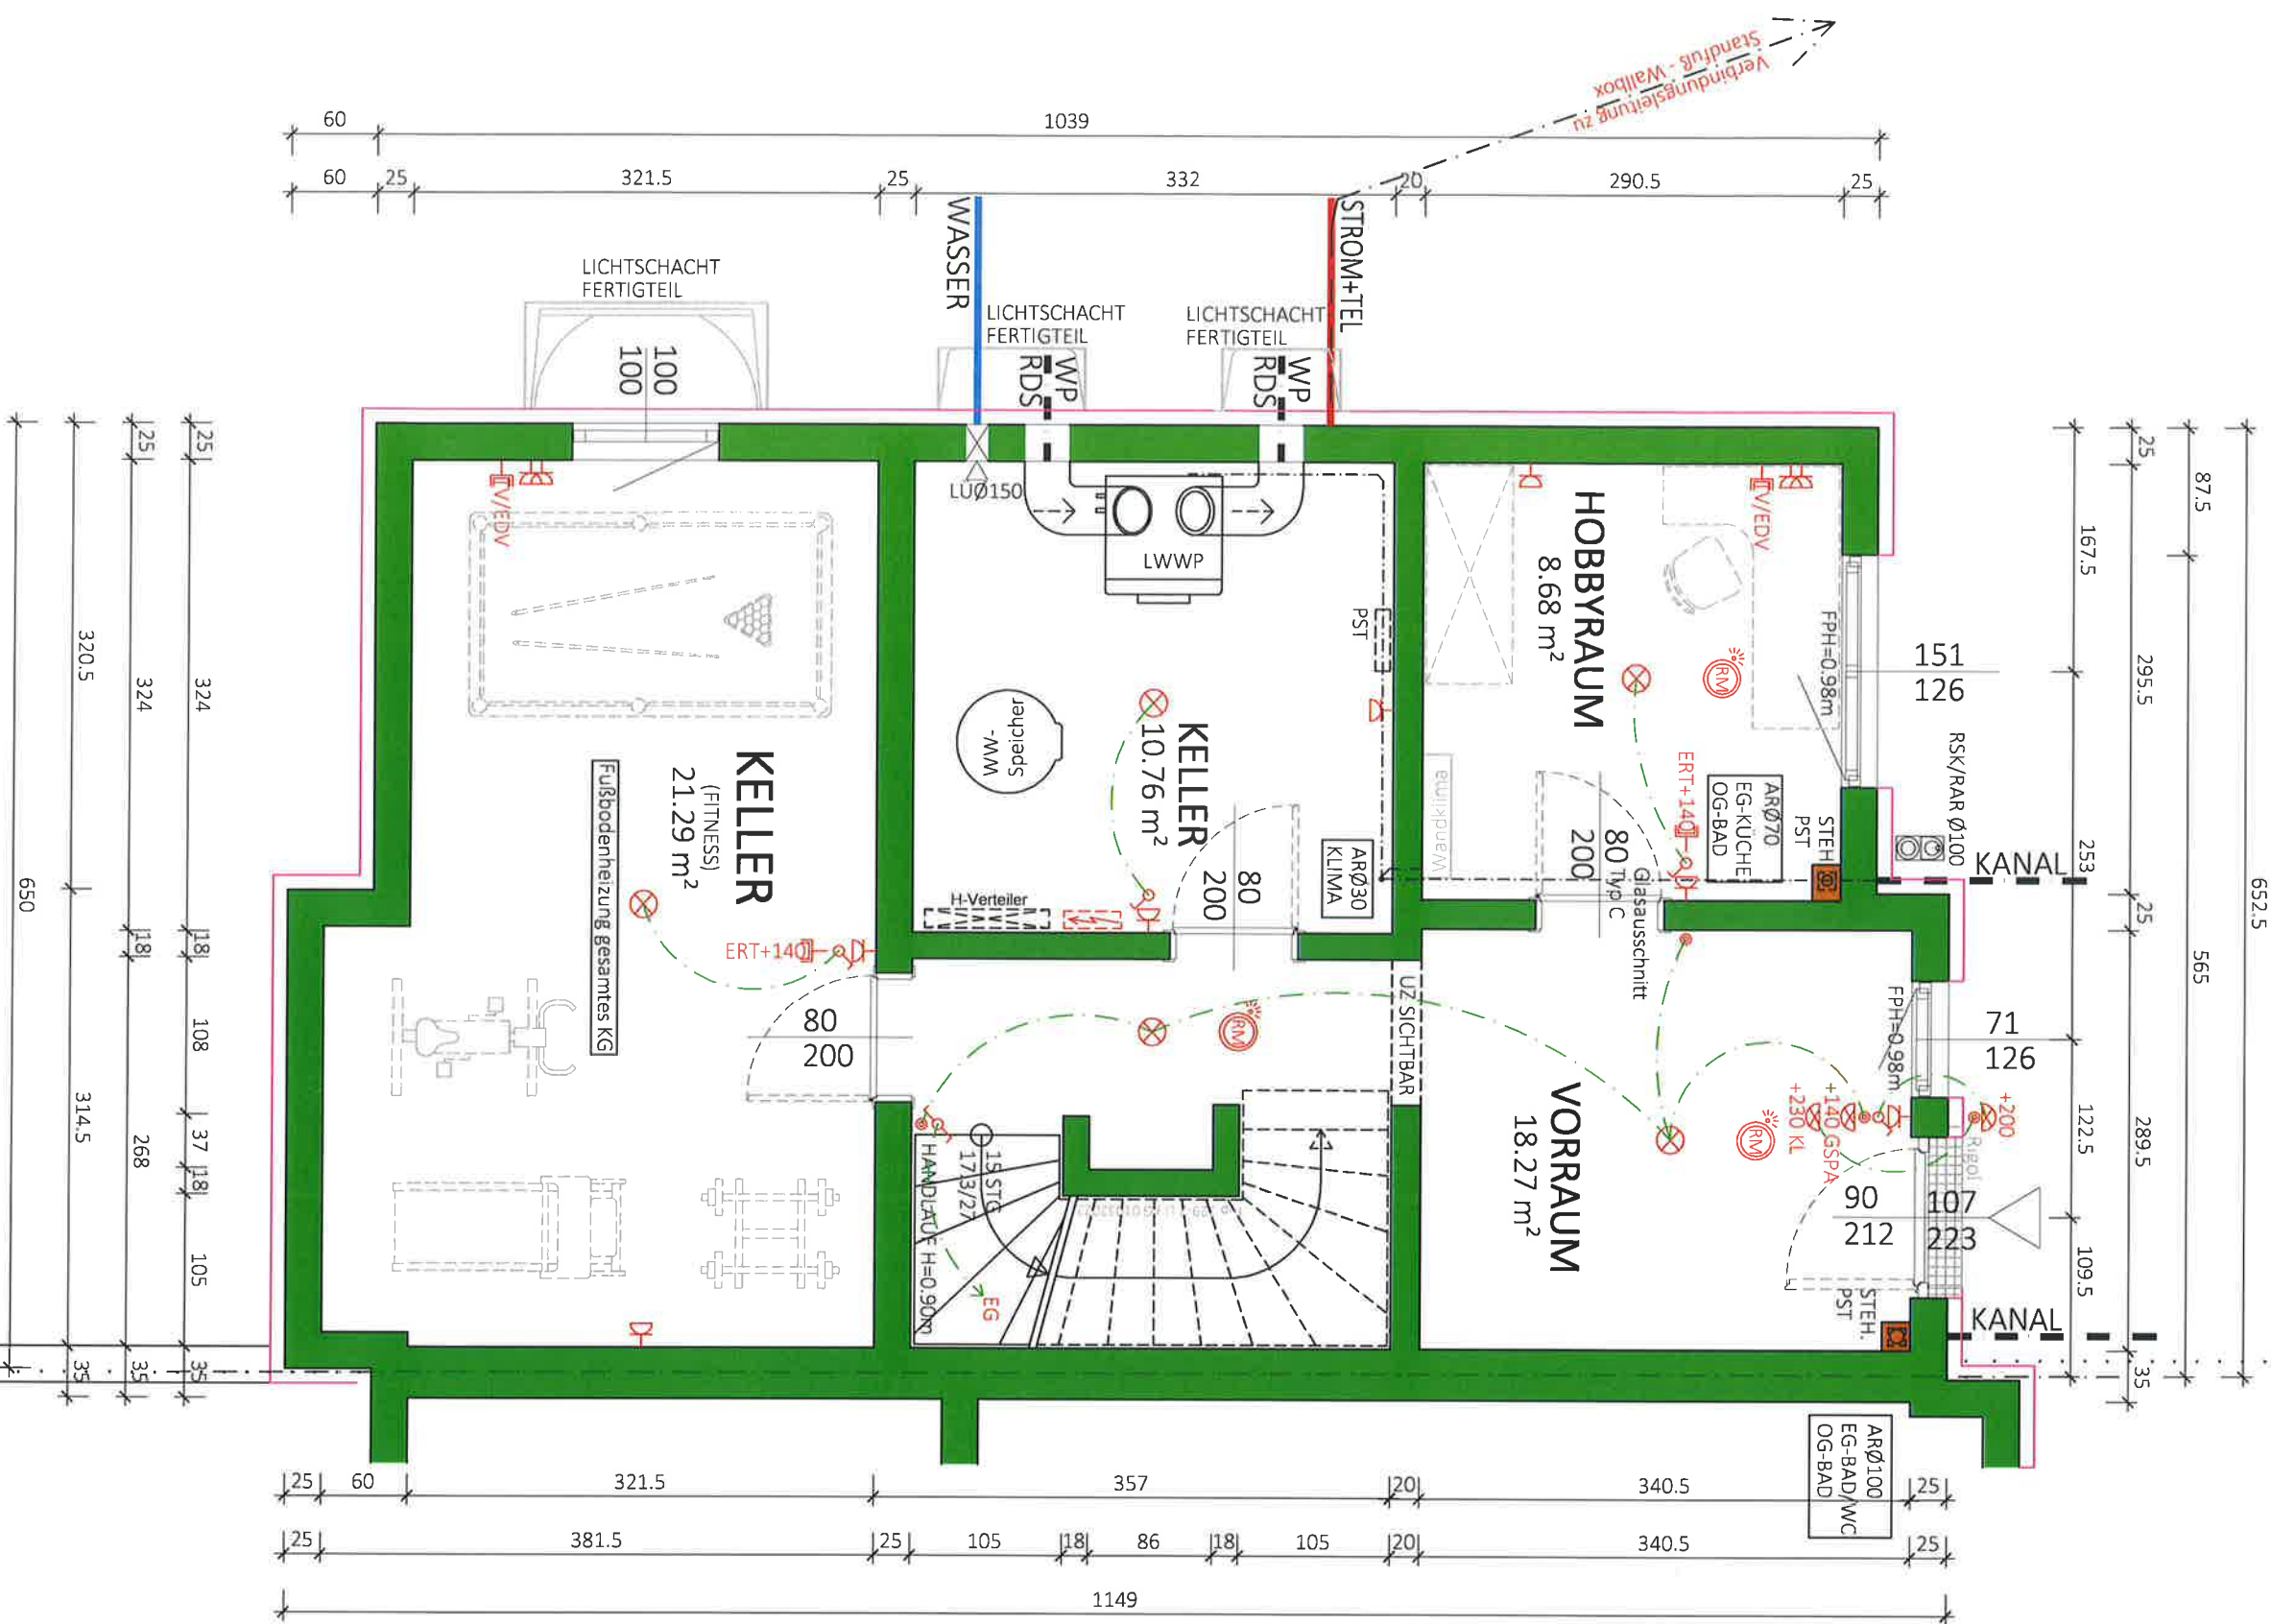

NF: 59.00 m²
BGF: 71.43 m²

Typ: SONDER


UNTERGESCHOSS

VORABZUG

M = 1:50	Gez: Sf	Proj: P:\PROJEKTE-ACA\21-024 HOLZGASSE 41\GEBÄUDEMODULE\SB-PLANE\TOP 2	Plantitel: 21-024-00-SB-UG-TOP 2_HOLZGASSE 47.DWG
Datum: 01.12.2022		Änderung: 22.04.2025/HE	
Technische Änderungen vorbehalten		Freigabe: 12. MAI 2025	



Glorit
Bausysteme
GmbH
A-2301 Gross Enzersdorf
Gloritstraße 2
T: +43 2249 / 7090
W: glorit.at

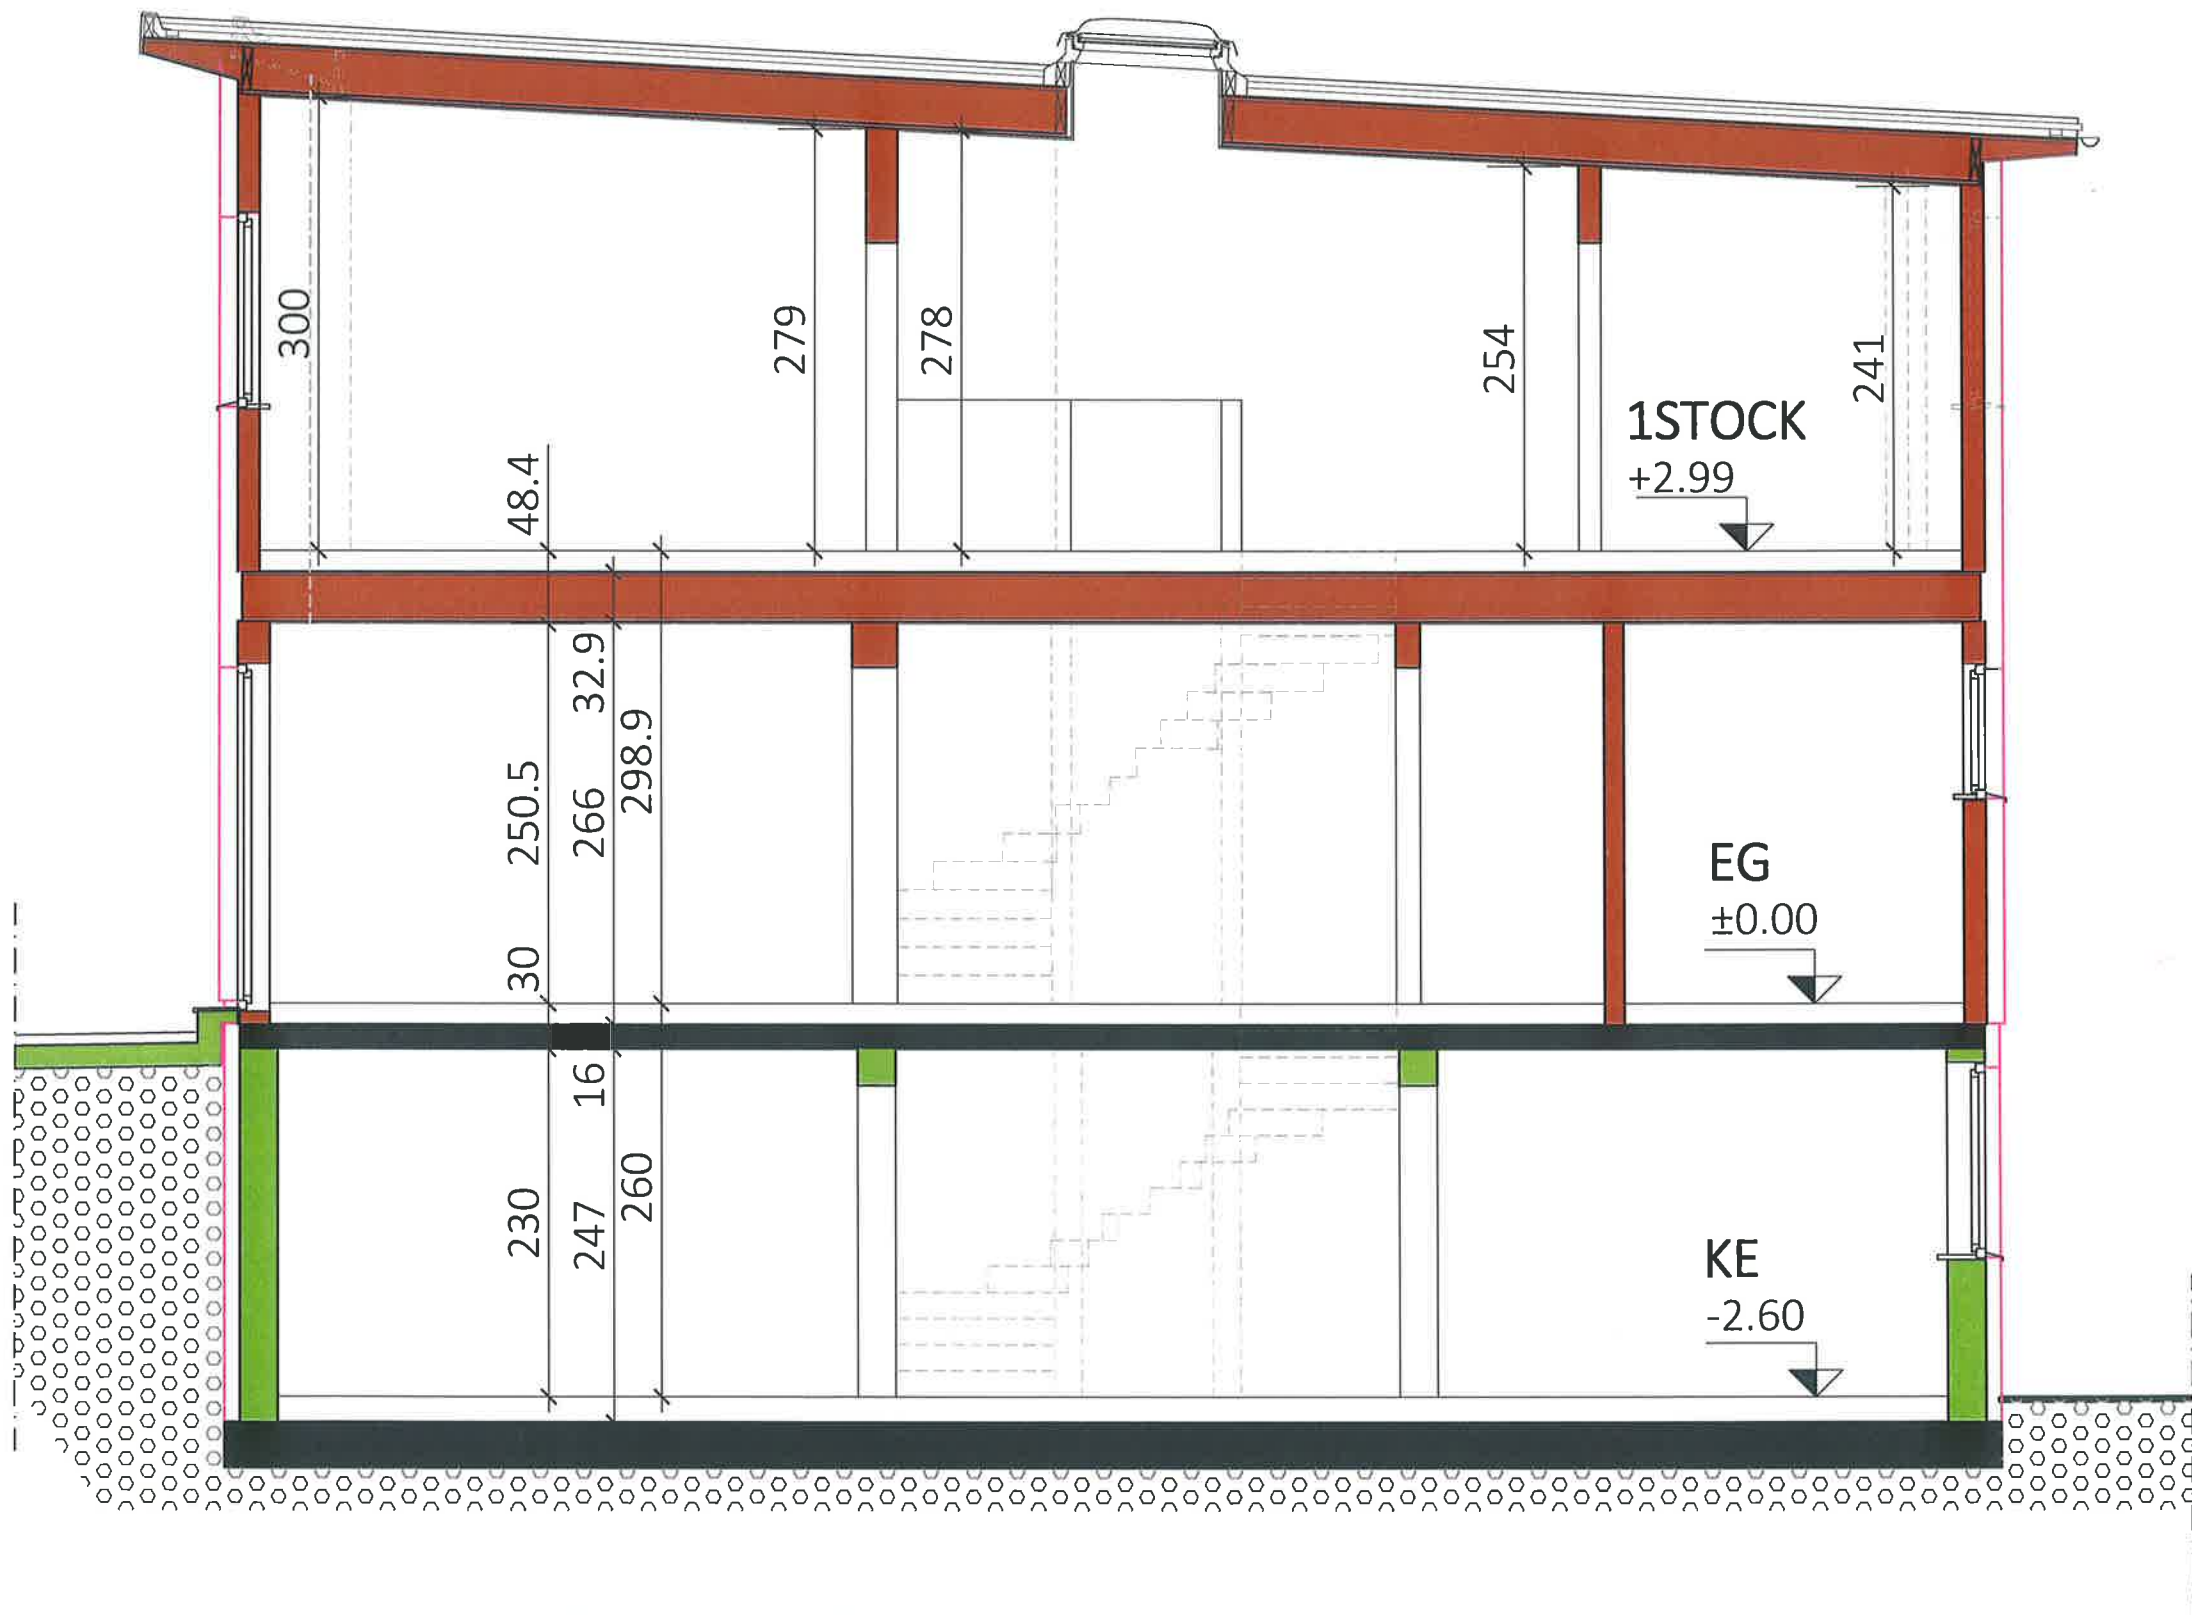

Typ: SONDER	
SCHNITT	VORABZUG
M = 1:50	Technische Änderungen vorbehalten
Gez: SF	Datum: 01.12.2022
	Änderung: 00.00.2023
Pfad: P:\ PROJEKTE -ACA\21-024 HOLZGASSE 41\GEBÄUDEMODULE\SB-PLÄNE\TOP 2	
Plantitel: 21-024-04-SB-SCHNITT-TOP 2_HOLZGASSE 47.DWG	Freigabe: 15.02.23 ML HL

G

GLORIT

DAS 1. HAUS AM PLATZ

Glorit

Bausysteme


GmbH

A-2301 Gross Enzersdorf


Gloritstraße 2

T: +43 2249 / 7090


W: glorit.at

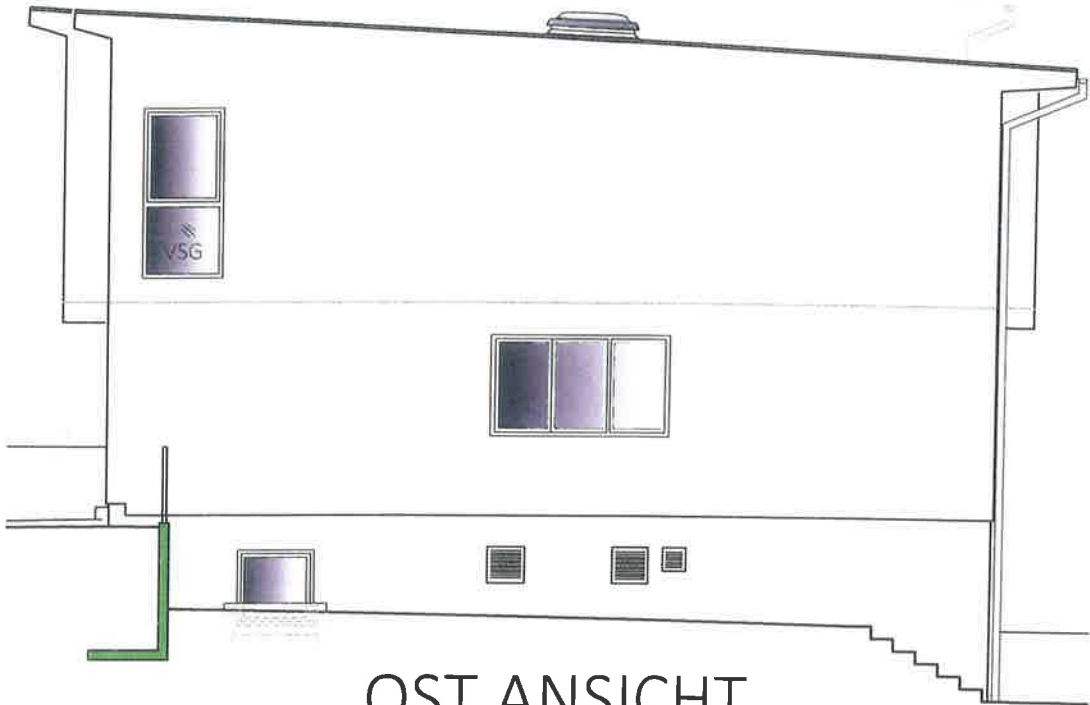


OST ANSICHT
TOP 1

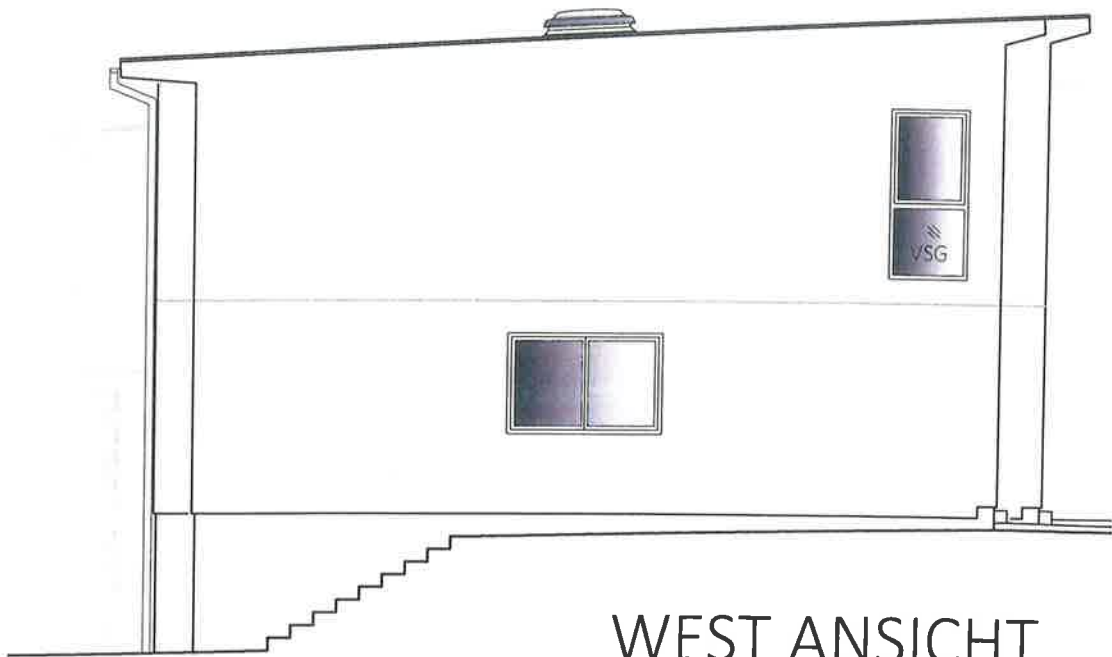

WEST ANSICHT
TOP 2

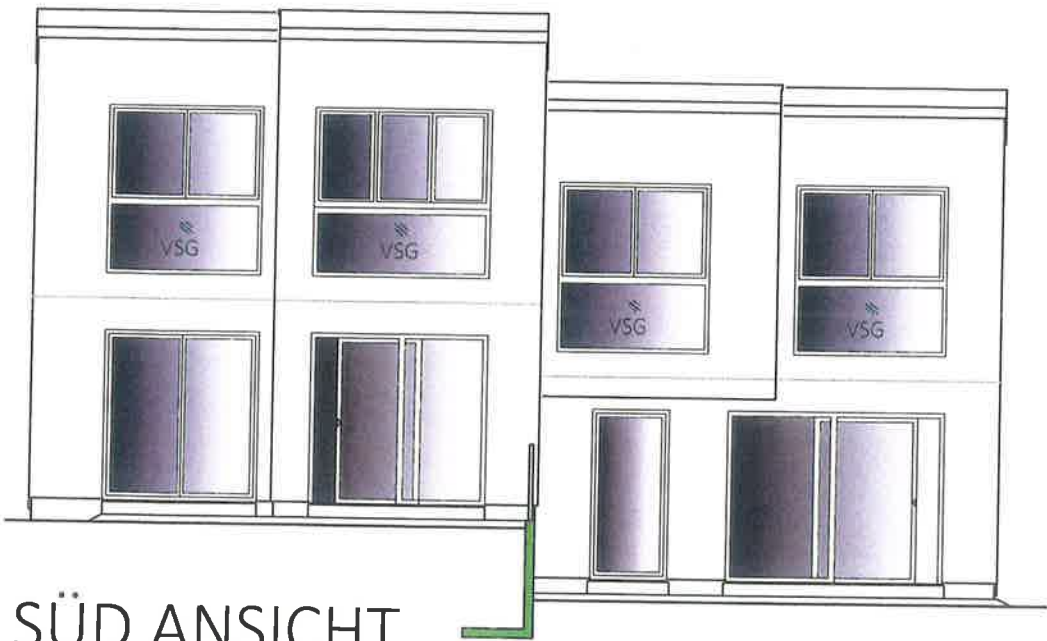

SÜD ANSICHT
TOP 2-1

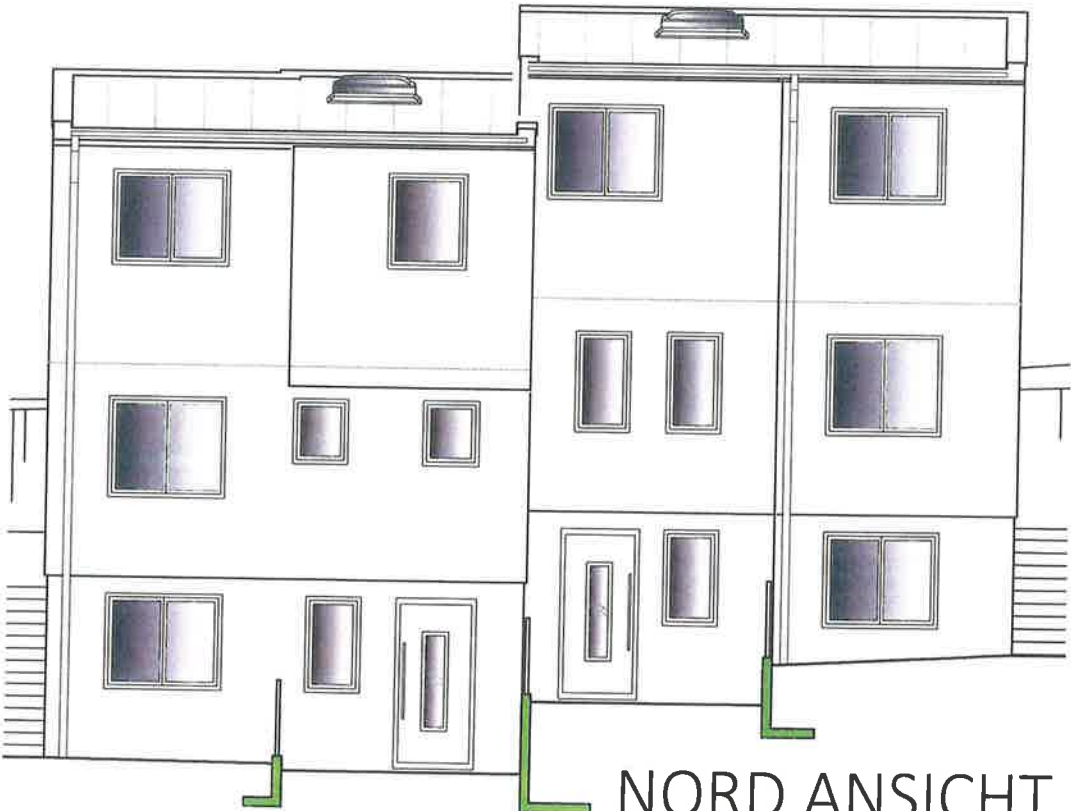

NORD ANSICHT
TOP 1-2

Typ: SONDER
ANSICHTEN

VORABZUG

M = 1:100

Technische Änderungen vorbehalten
Datum: 18.11.2022

Gez: GT/SF

Änderung: 22.04.2025/HE

Pfad: P:\PROJEKTE -ACA\21-024 HOLZGASSE 41\GEBÄUDEMODULE\SB-PLÄNE\TOP 1

Freigabe:

Plantitel: 21-024-05-SB-ANSICHTEN-TOP 1-2_HOLZGASSE 47.DWG

12. MAI 2025

12.05.25 HEM



Glorit
Bausysteme
GmbH

A-2301 Gross Enzersdorf
Gloritstraße 2

T: +43 2249 / 7090
W: glorit.at