


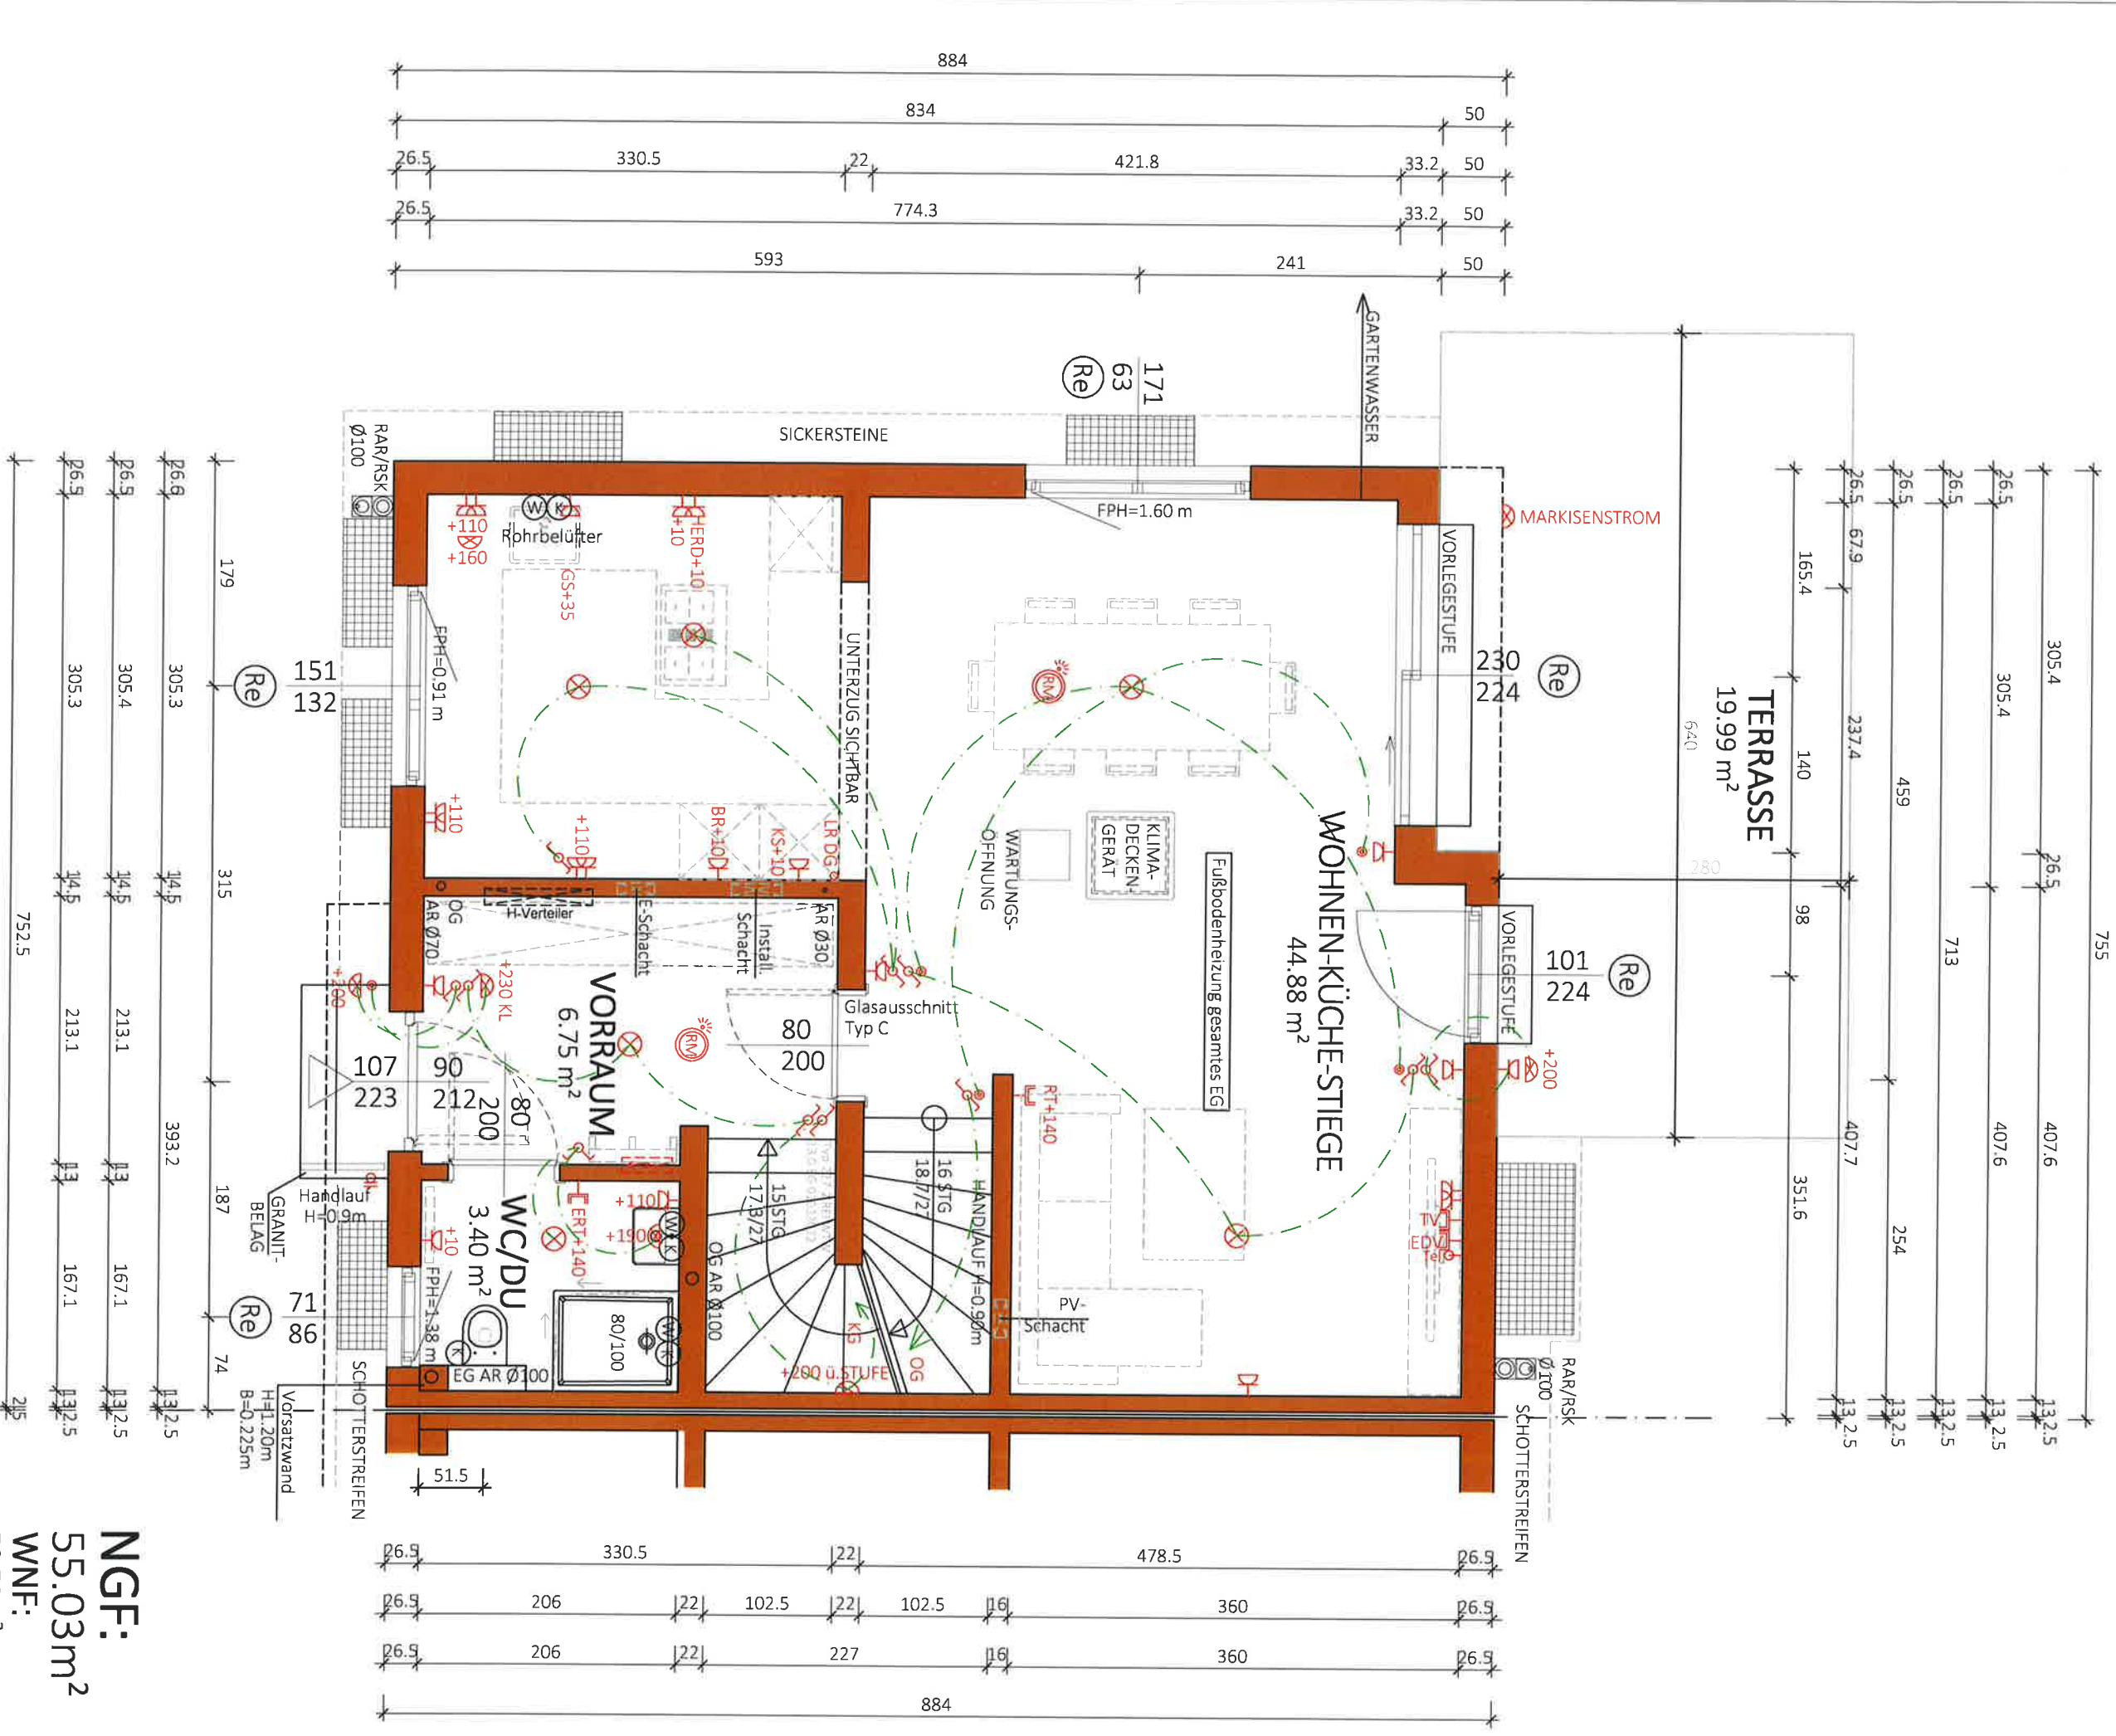

NGF:
55.03m²
WNF:
50.50m²

Typ: SONDER

ERDGESCHOSS


VORABZUG

M = 1:50	technische Änderungen vorbehalten
Gez: HE	Datum: 16.08.2023
Präd: P\ PROJEKTE -ACA\23-014 WOLFSMILCHGASSE 28\GEBÄUDEMODULES\PLAN\TOP 2	Änderung: 03.07.2024 / 03.10.2024 / 09.10.2024
Plantitel: 23-014-01-SB-EG-TOP2_WOLFSMILCHGASSE 28.DWG	Freigabe: 10.08.2024 / 11.10.2024

GLORIT
DAS HAUS AM PLATZ

Glorit
Bausysteme
GmbH
A-2301 Gross Enzersdorf
Gloritstraße 2
T: +43 2249 / 7090
W: glorit.at

(Re) Rollläden elektrisch: Kästen und Führungsschienen Anthrazit, Behang Silber

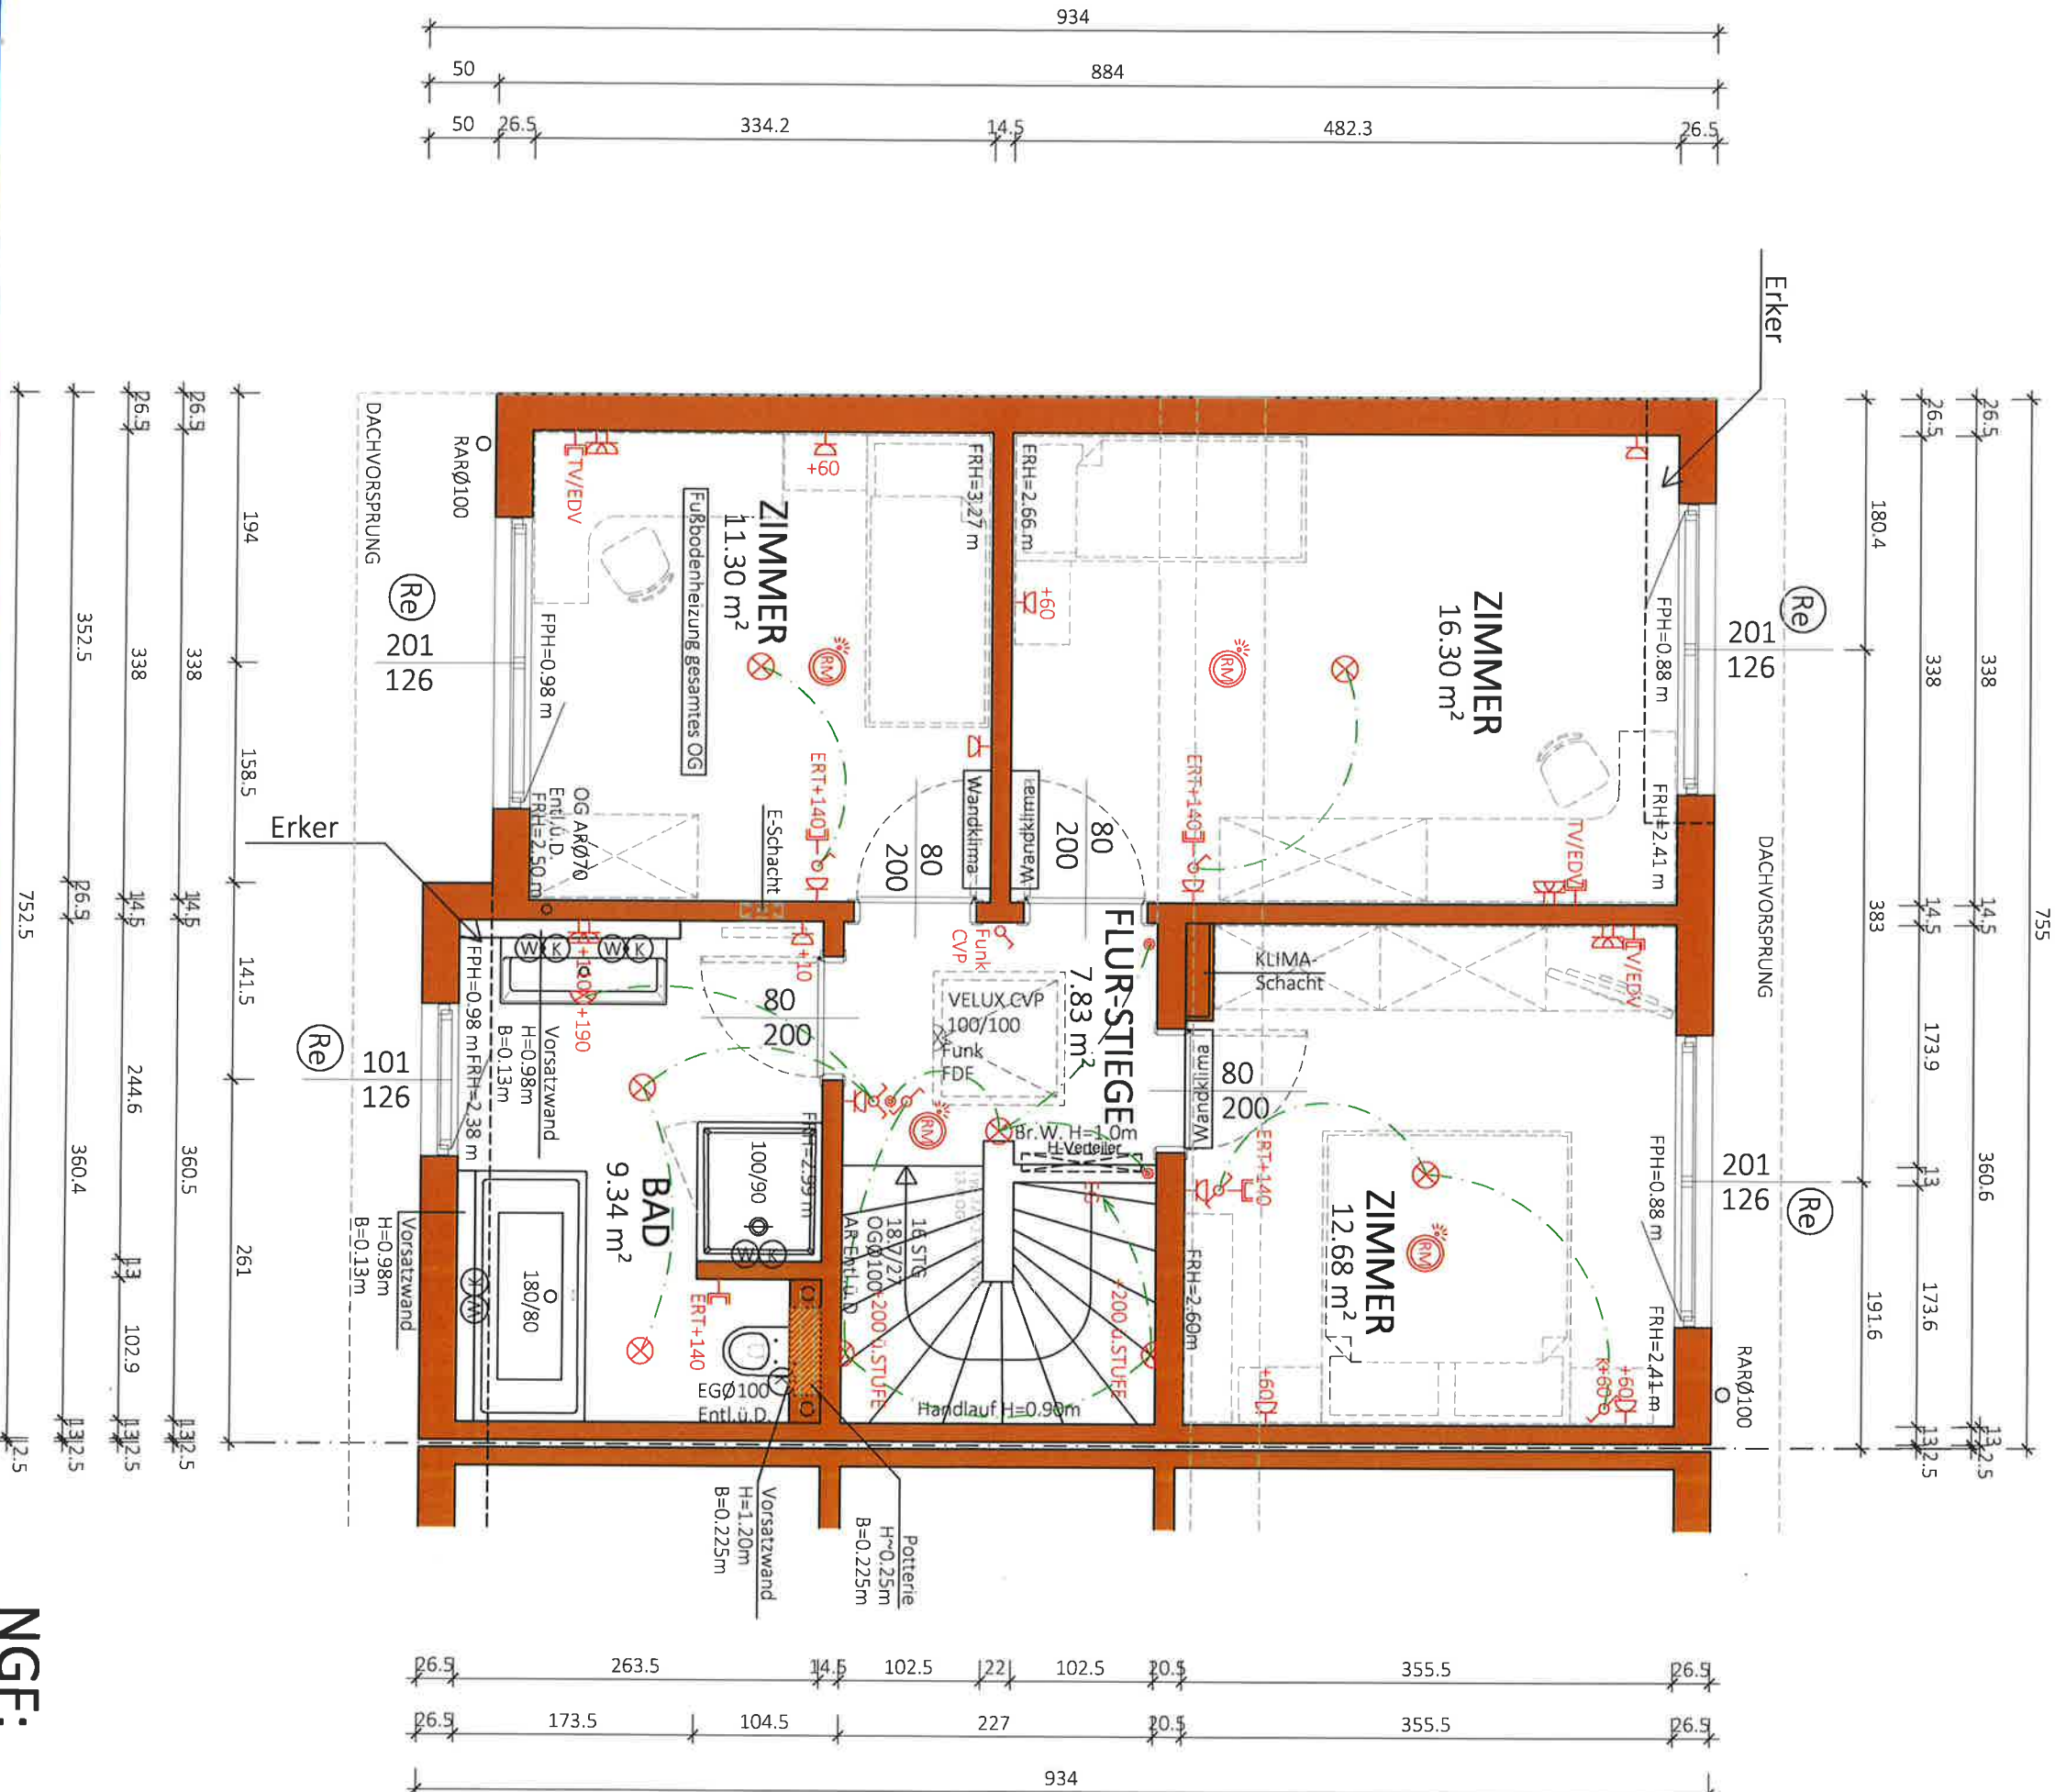

NGF:

57.44m²

WNF:

53.54 m²

Typ: SONDER


1 STOCK

VORABZUG

M = 1:50
Gez: HE
Pfäd: P:\ PROJEKTE -ACA\23-014 WOLFSMILCHGASSE 28\GEBÄUDEMODULE\88-PLANETOP 2
Plantitel: 23-014-02-SB-OG-TOP2 WOLFSMILCHGASSE 28.DWG
Datum: 16.08.2023
Anderung: 2.04.2024 / 03.10.2024 / 07.11.2024 / 19.11.2024
Freigabe: 20.11.2024 / 21.11.2024



Glorit
Bausysteme
GmbH
A-2301 Gross Enzersdorf
Gloritstraße 2
T: +43 2249 / 7090
W: glorit.at

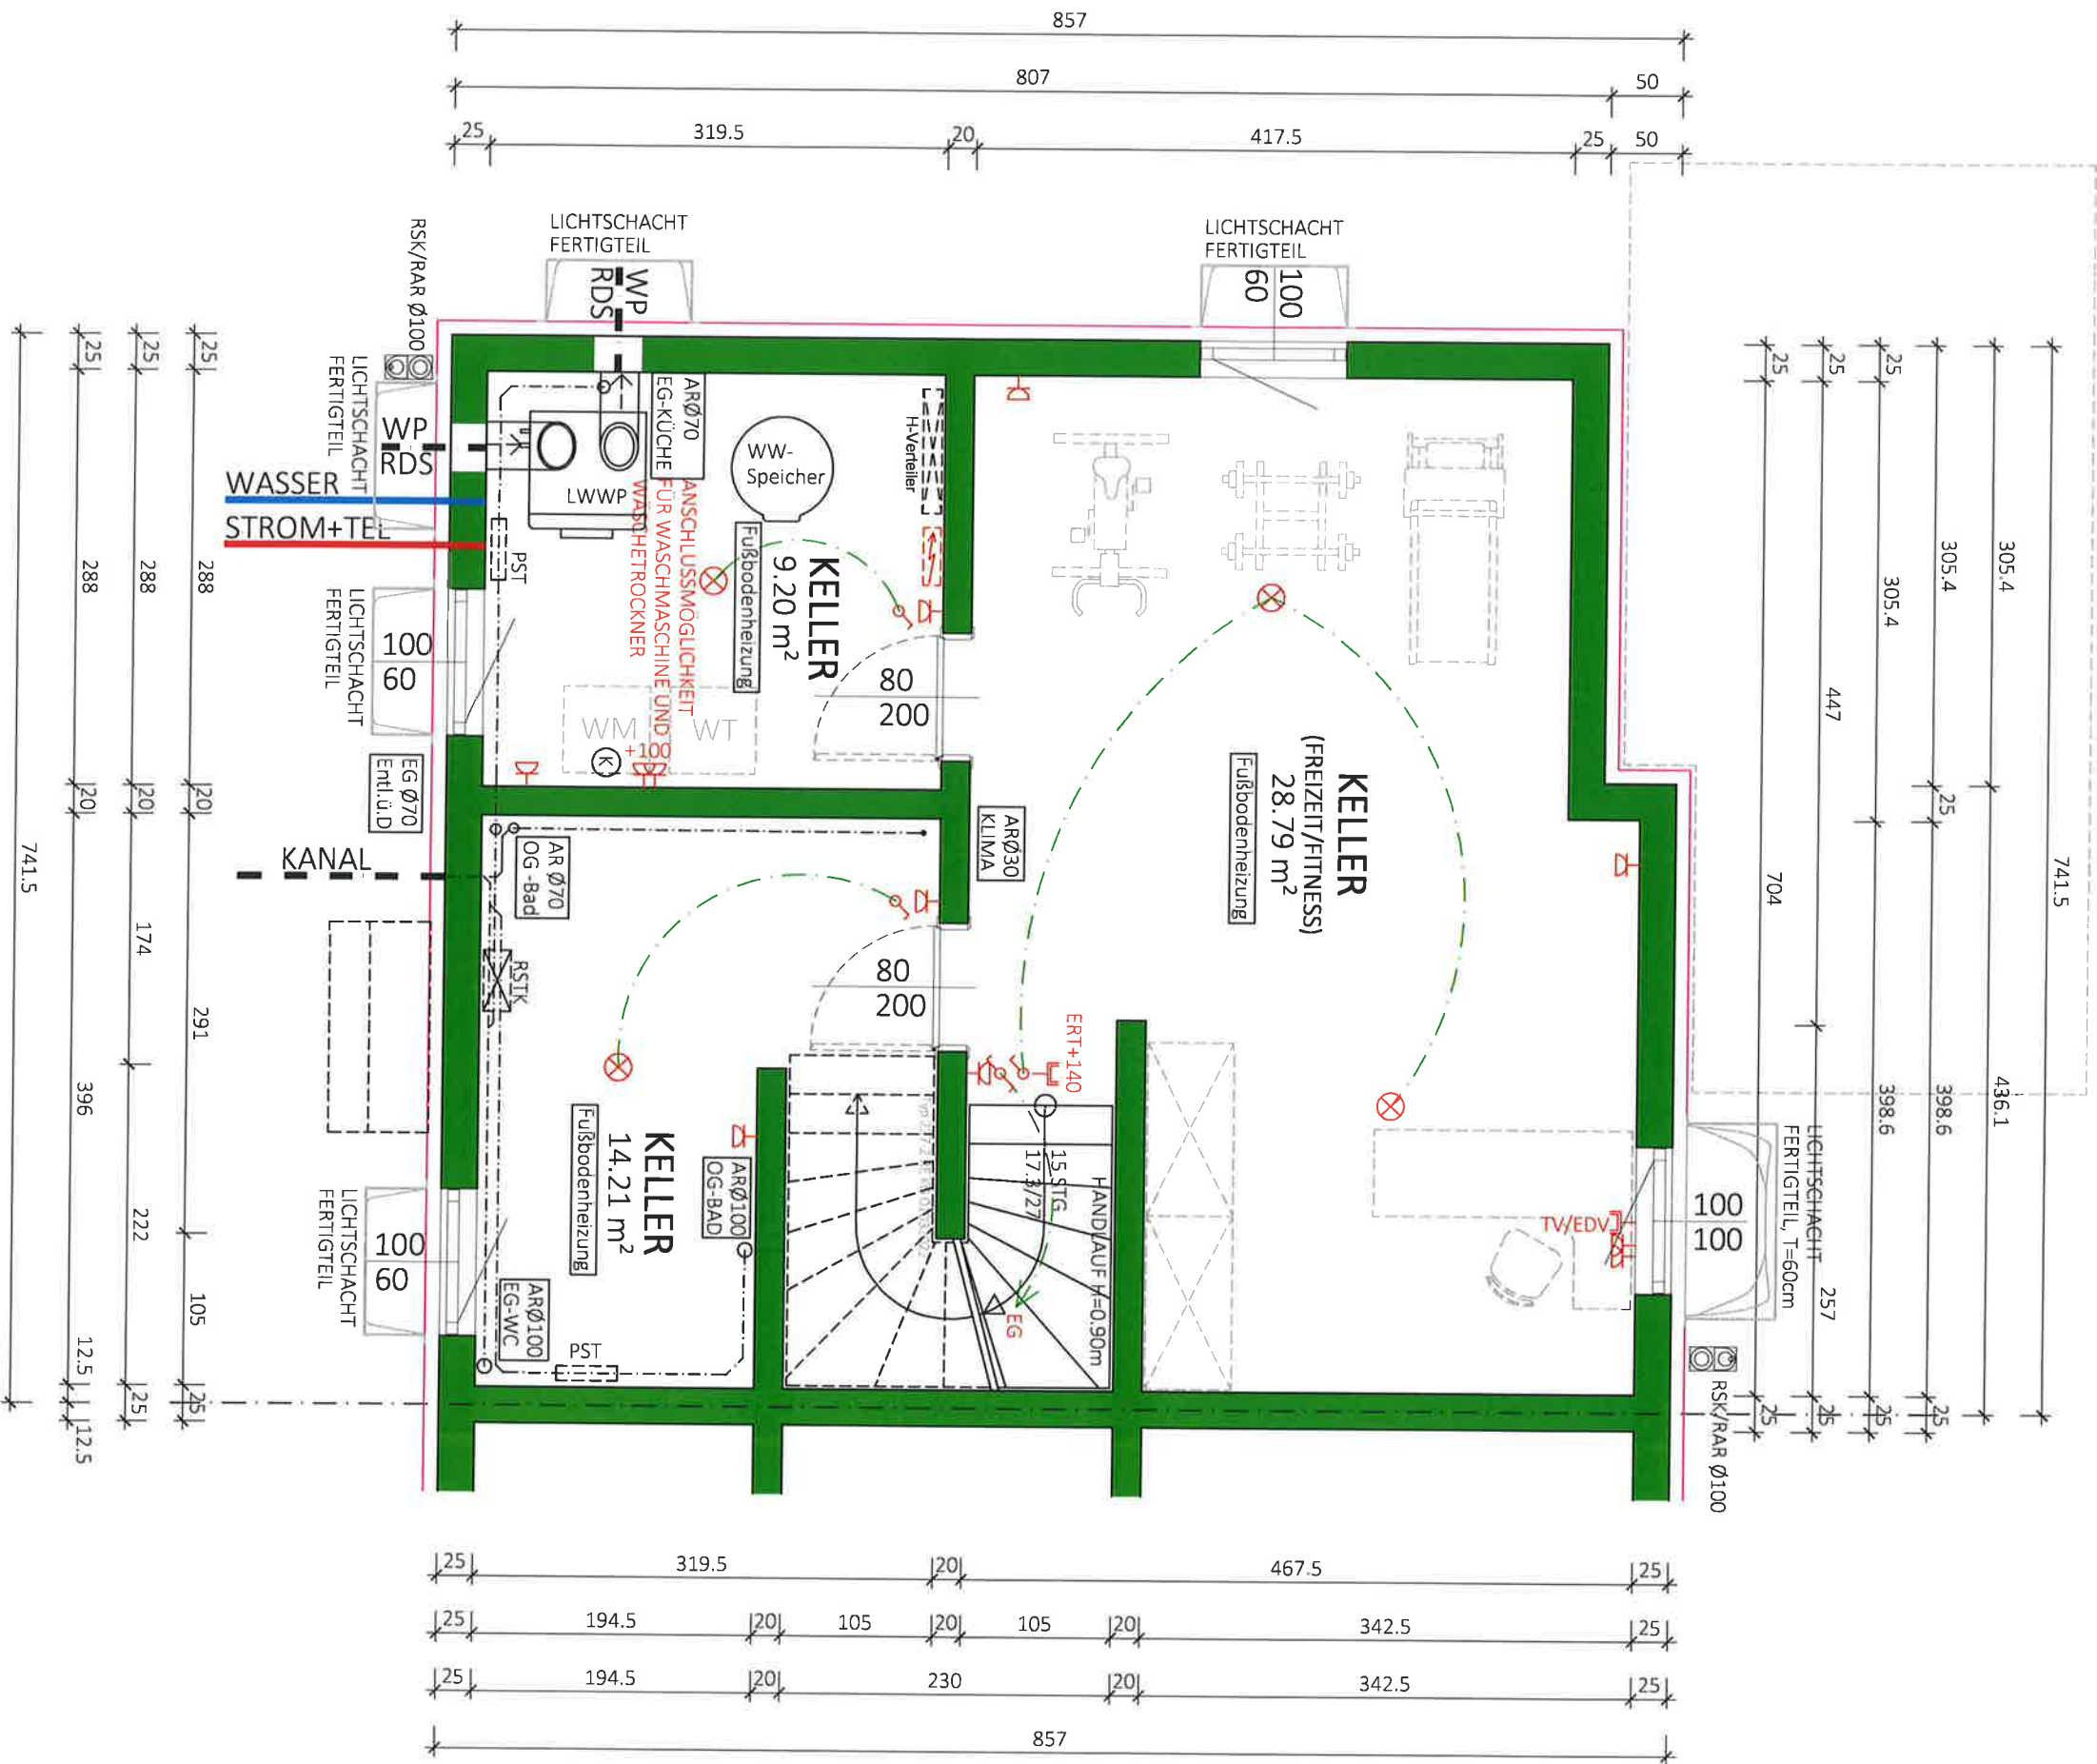

NE.

52.21 m²
BGF:
62.02m²

Typ: SONDER

KELLER


VORABZUG

M = 1:50
Gez. HE
Pfad: P:\ PROJEKTE -ACA\23-014 WOLFSMILCHGASSE 28\GEBAUDEMOLLE\SS-PLAN\TOP 2
Plantitel: 23-014-00-SB-KG-TOP2_WOLFSMILCHGASSE 28.DWG

Technische Änderungen vorbehalten
Datum: 17.08.2023
Änderung: 03.07.2024 / 03.10.2024
Freigabe: 01.10.2024 / 01.10.2024



Glorit
Bausysteme
GmbH
A-2301 Gross Enzersdorf
Gloritstraße 2
T: +43 2249 / 7090
W: glorit.at

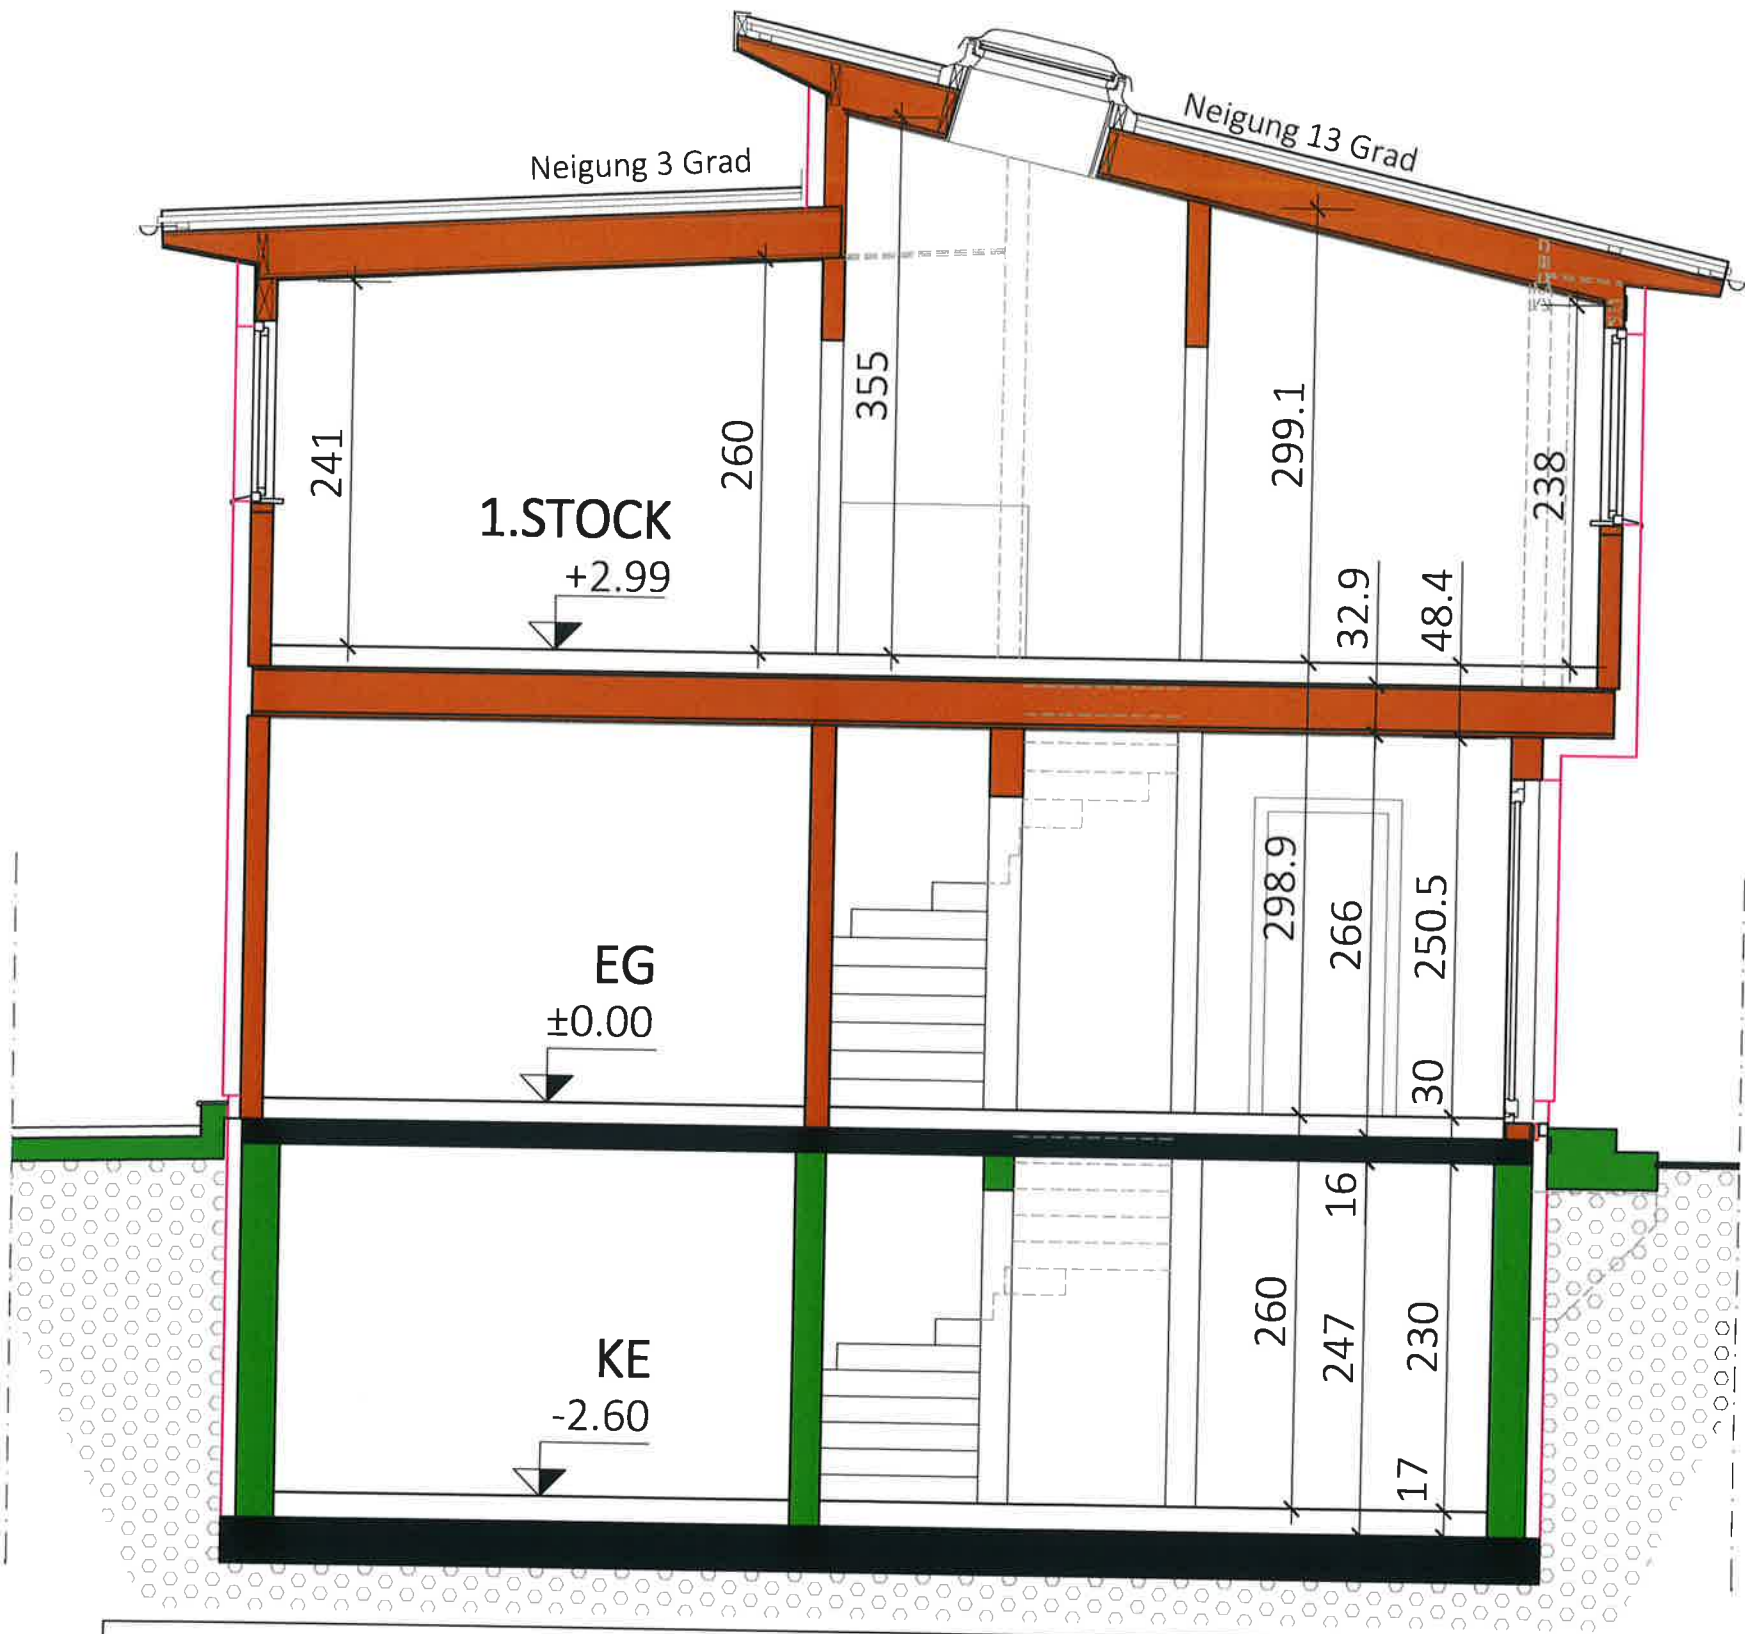

Typ: SONDER
SCHNITT

VORABZUG

Technische Änderungen vorbehalten

M = 1:50

Gez: HE

Pfad: P:\PROJEKTE -ACA\23-014 WOLFSMILCHGASSE 28\GEBÄUDEMODULE\SB-PLÄNE\TOP 2

Plantitel: 23-014-04-SB-SCHNITT-TOP2_WOLFSMILCHGASSE 28.DWG

Datum: 17.08.2023

Änderung: 12.06.2024


Freigabe: 4.2.24 KH



Glorit
Bausysteme
GmbH

A-2301 Gross Enzersdorf
Gloritstraße 2

T: +43 2249 / 7090
W: glorit.at

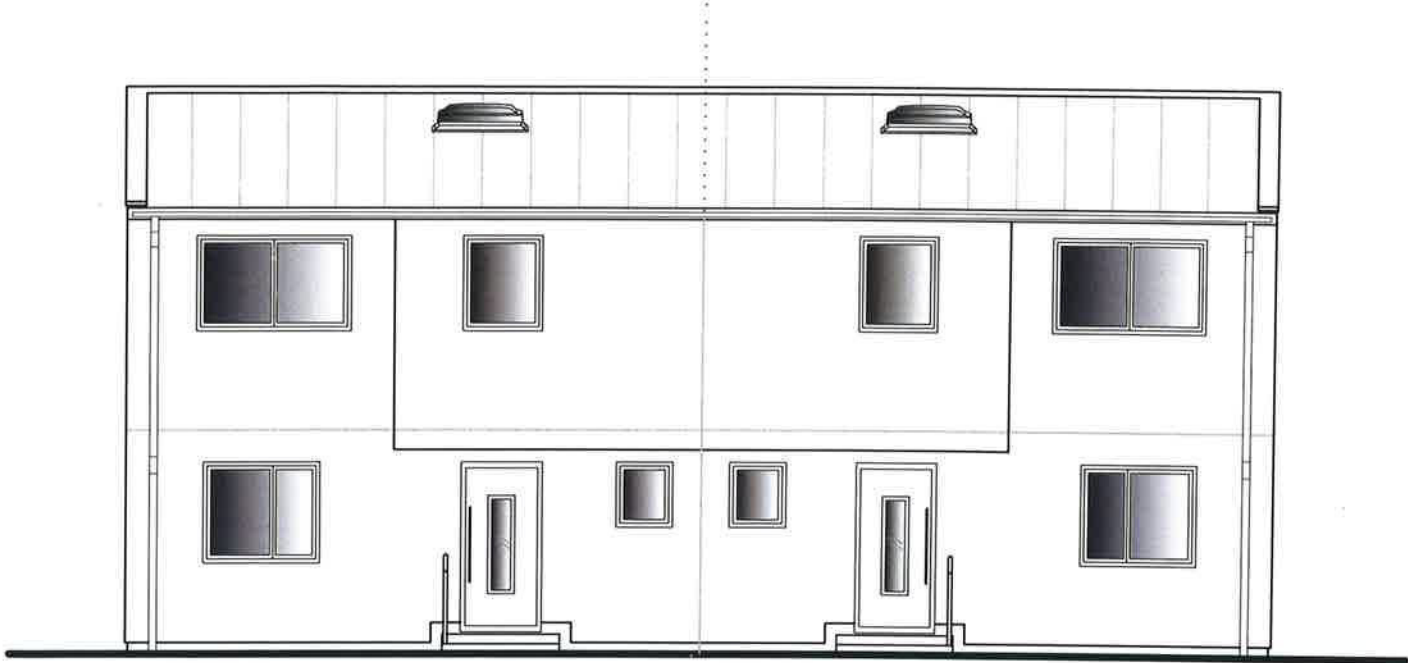


TOP 2

TOP 3


WEST ANSICHT

TOP 2-3

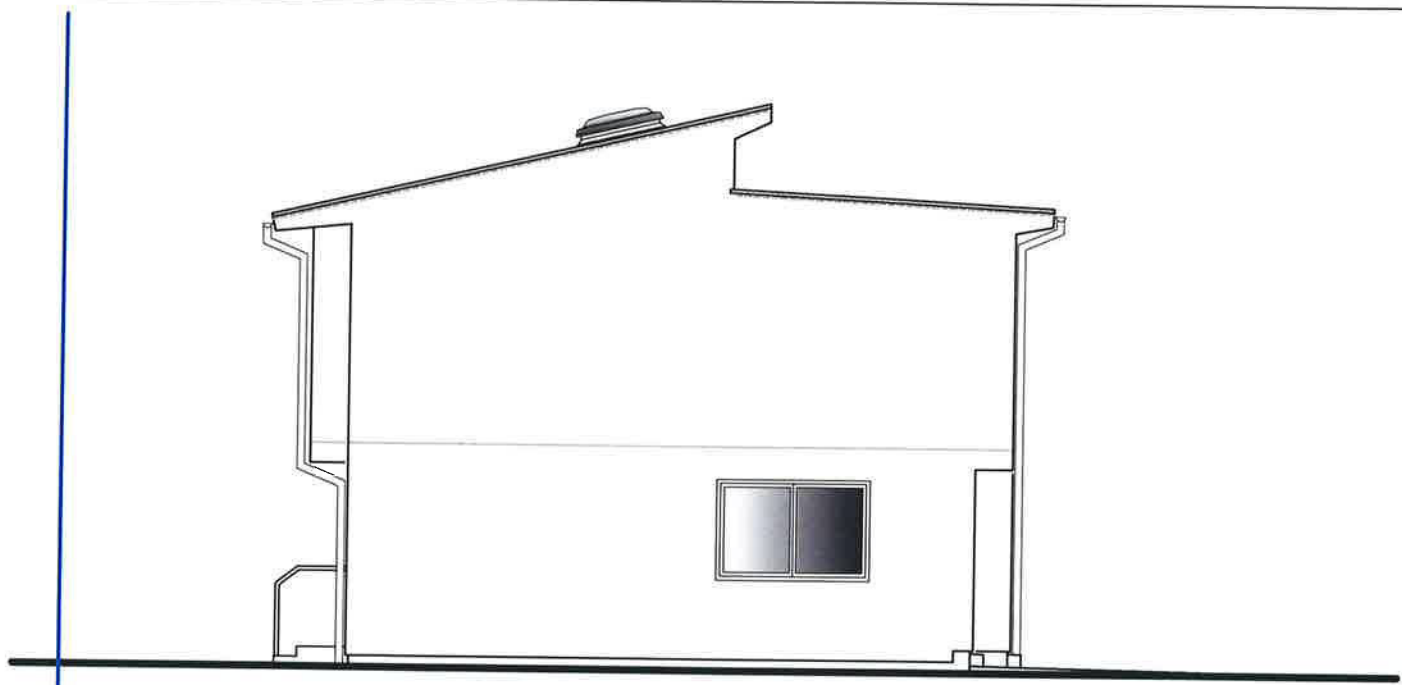

SÜD ANSICHT

TOP 3

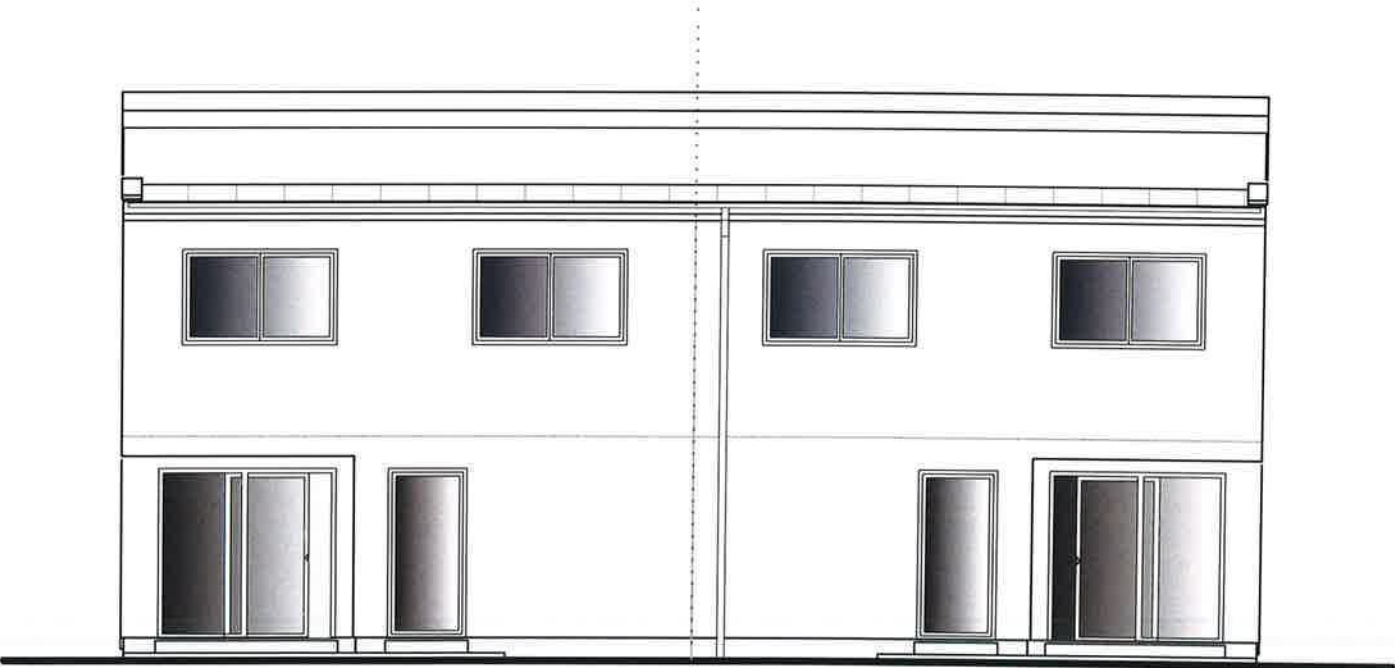


TOP 3

TOP 2

OST ANSICHT

TOP 2-3

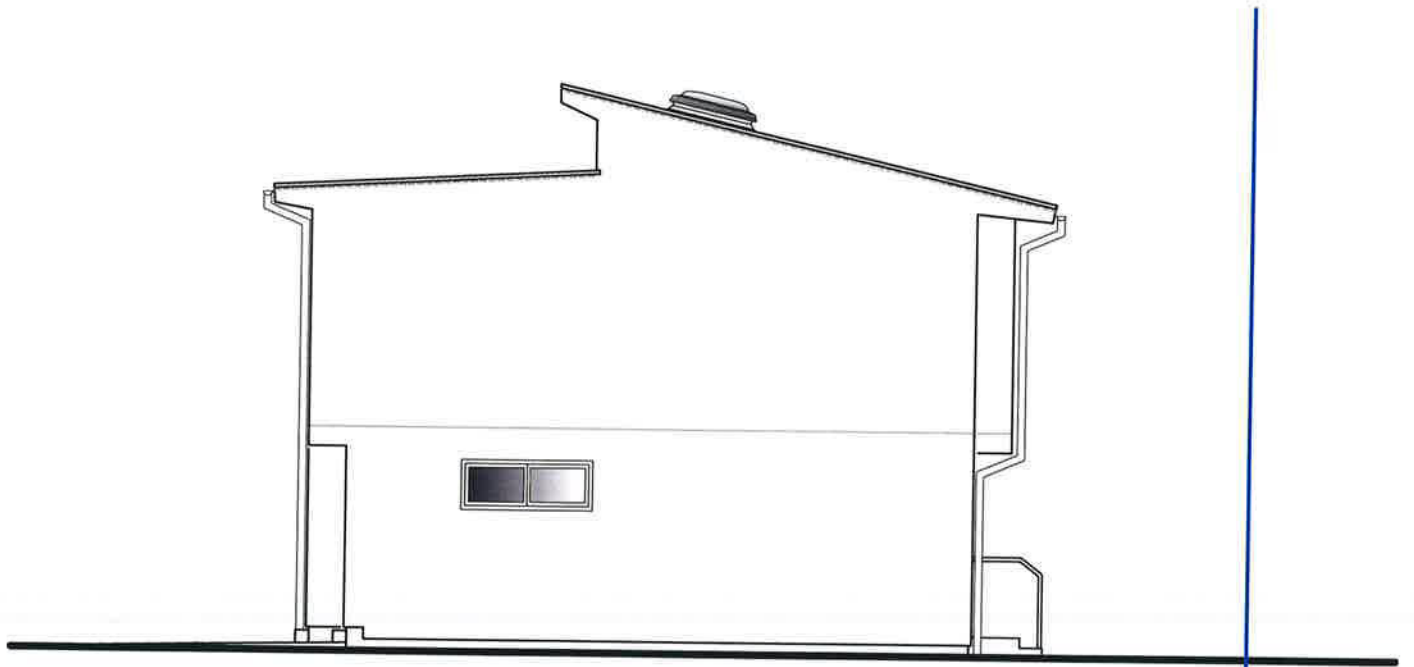

NORD ANSICHT

TOP 2

Typ: SONDER
ANSICHTEN

VORABZUG

Technische Änderungen vorbehalten

M = 1:100

Datum: 23.08.2023

Gez: HE

Änderung: 28.9.23/HE/RAR H3 Gartenseite weg

Pfad: P:\ PROJEKTE -ACA\23-014 WOLFSMILCHGASSE 28\GEBÄUDEMODULE\SB\PLÄNE\TOP 2

Plantitel: 23-014-05-SB-ANSICHTEN-TOP2-3 WOLFSMILCHGASSE 28.DWG

Freigabe: 03.09.23 KKK



Glorit
Bausysteme
GmbH

A-2301 Gross Enzersdorf
Gloritstraße 2

T: +43 2249 / 7090
W: glorit.at