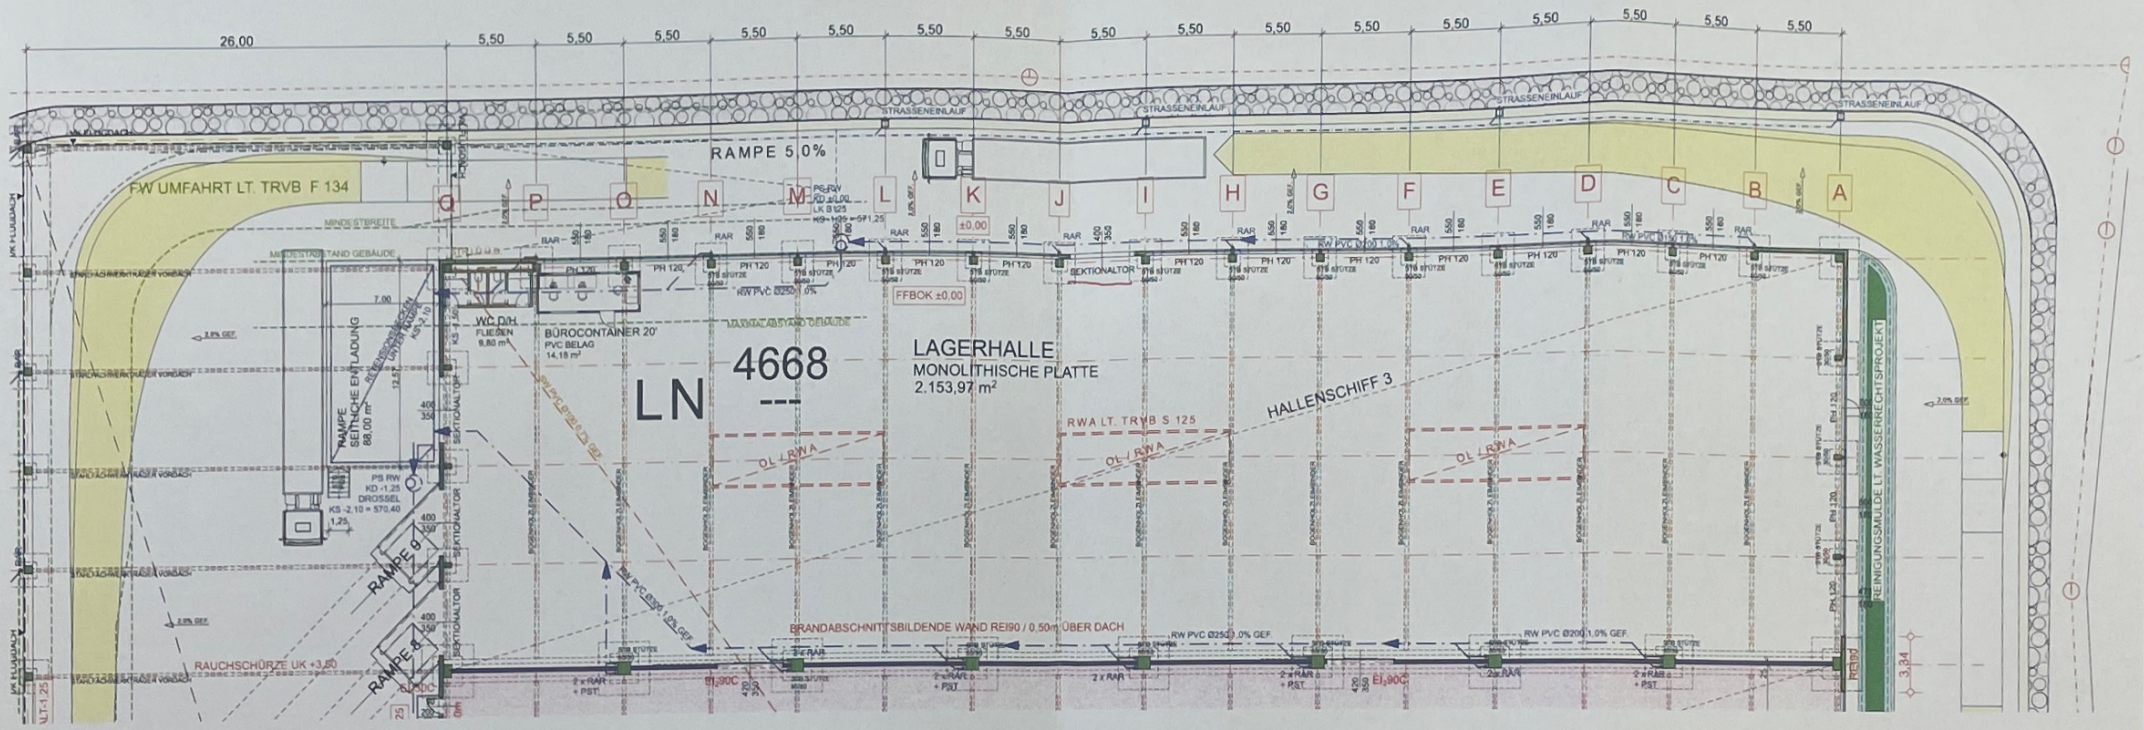
26,00
5,50
RAMPE 5,0%
F.W UMFAHRT LT. TRVB F 134
STRASSENEINLAUF
LN 4668
LAGERHALLE
MONOLITHISCHE PLATTE
2.153,97 m²
HALLENSCHIFF 3
RWA LT. TRVB S 125
OL / RWA
FFBOK ±0,00
SEKTIONALTOR
BÜROCONTAINER 20'
PVC BELAG
14,18 m²
WC D/H
FLIESEN
9,80 m²
RAMPE SEITLICHE ENTLADUNG
88,00 m²
RAMPE 9
RAMPE 4
RAUCHSCHÜRZE UK +3,50
BRANDABSCHNITTSBILDENDE WAND REI90 / 0,50m ÜBER DACH
RW PVC Ø250 / 0,0% GEF.
RW PVC Ø200 / 1,0% GEF.
EI 90C
REINIGUNGSMULDE LT WASSERRECHTSPROJEKT
Q P O N M L K J I H G F E D C B A