


ANTEIL LOGGIA : 4.69 m²
 ANTEIL BALKON : 2.72 m²
 GESAMT : 7.41 m²

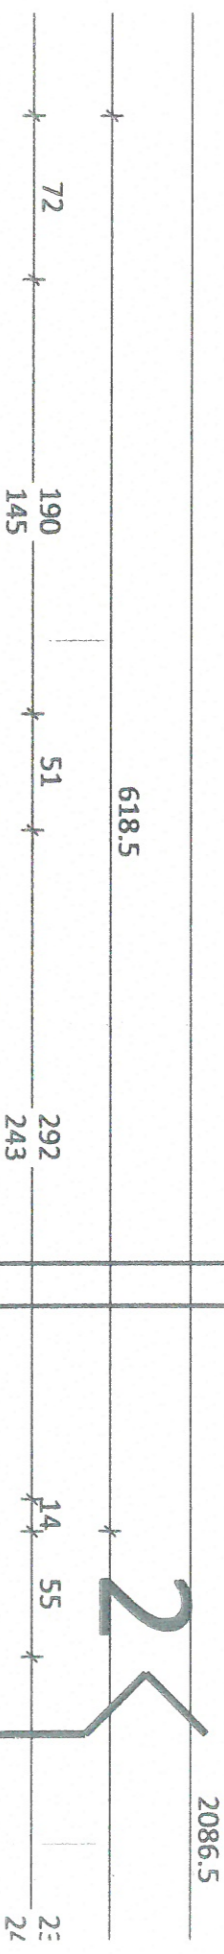

(BALKON BZW. LOGGIA)

leine FIX
 RR

STUK +549
 RPH +404

GLASWAND
 RAUMHOCH

STUK +549

RH= 2.46 m

RH=	2.65 m
FBOK	+3.24
DOK	+3.06
DUK	+2.88
	505

WOHNEN / ESSEN
 PARKETT
 24.14 m²

ABGEHÄNGTE DECKE
 LW 30 cm

WC
 FLIESEN
 0.94 m²


VORR.
 FLIESEN
 3.89 m²

GANG
 TERRAZZOPLATTEN
 14.60 m²

EI 30
 135
 220

TOP 10

RH= 2.63 m
 FBOK +3.26

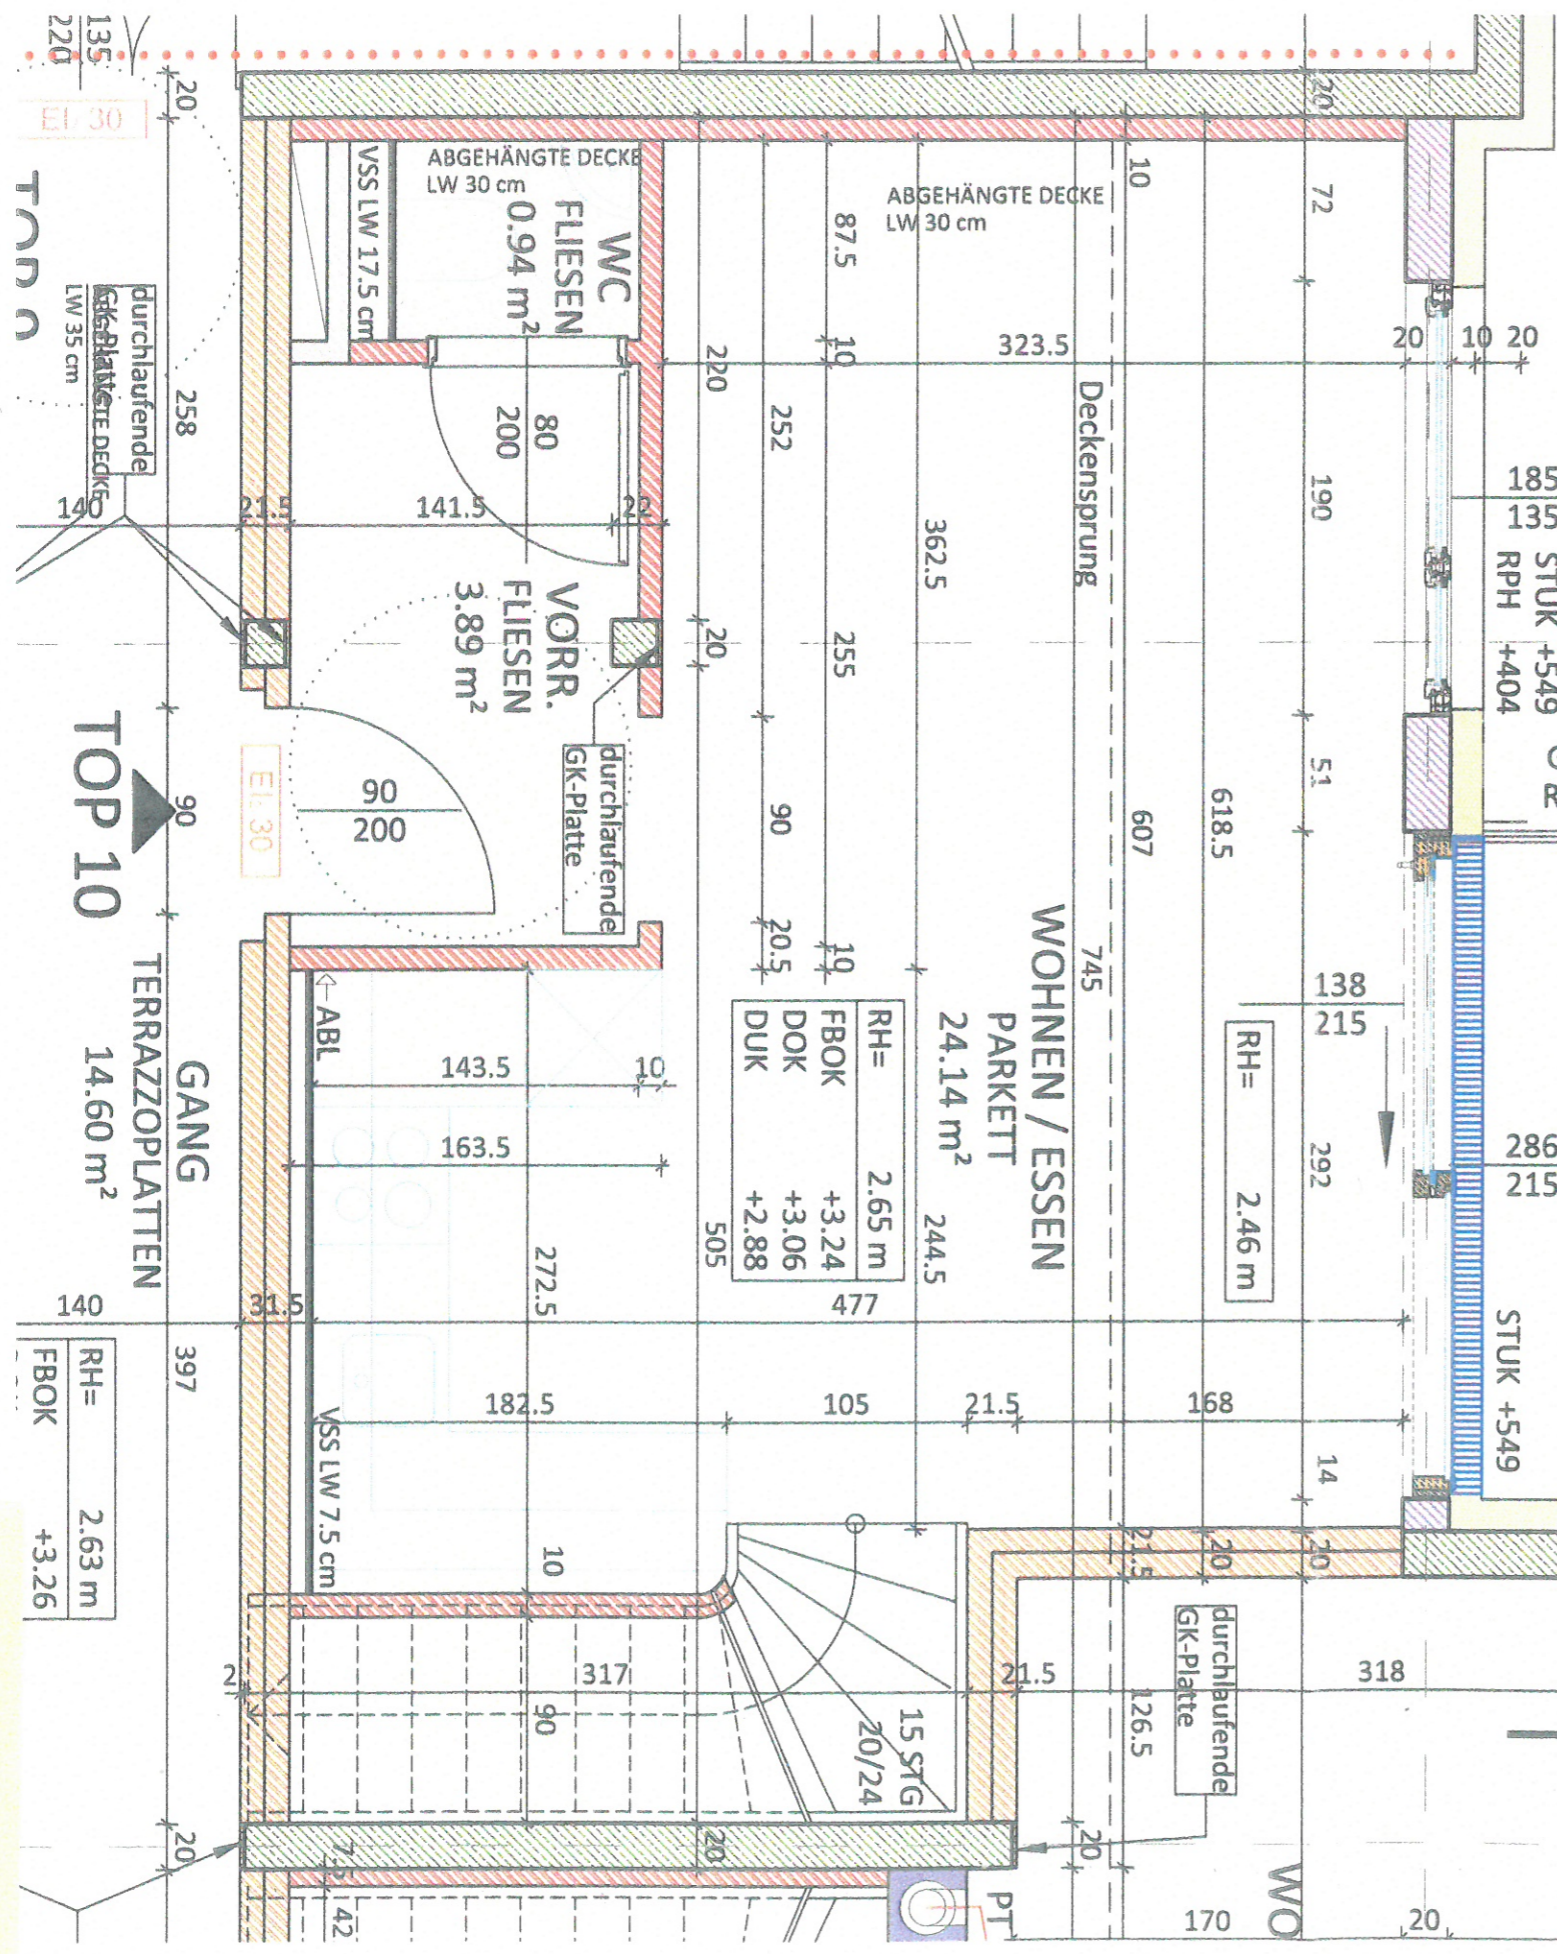

TERRASSE
STEINPLATTEN
6.84 m²

TERRASSE
KUNSTSTEINPLATTEN
9.73 m²

Trennwand

Trennwand

853
STUK +853
H=240 CM
A.N.
PARKETT
0.90 m²
TOP 11
/106

ZIMMER
PARKETT
12.04 m²
745
401.5

15 STG
20/24
100
7.5 100
1

3BAD
IESEN
37 m²

BAD
FLIESEN
3.49 m²
80x80
LK
VSS LW 7.5 cm

VORR.
PARKETT
5.32 m²
189

WC
FLIESEN
1.19 m²
VSS LW 17.5 cm

WC
FLIESEN
1.15 m²
VSS LW 15 cm

RH= 2.625 m
FBOK +6.25
DOK +6.07
DUK +5.89

ZIMMER
PARKETT
12.58 m²
490

ZIMMER
PARKETT
9.43 m²
381

Dachflächenfenster
Dachflächenfenster
Dachflä

Z
f