


Re

Rollläden elektrisch: Kästen und Führungsschienen Anthrazit , Behang Silber

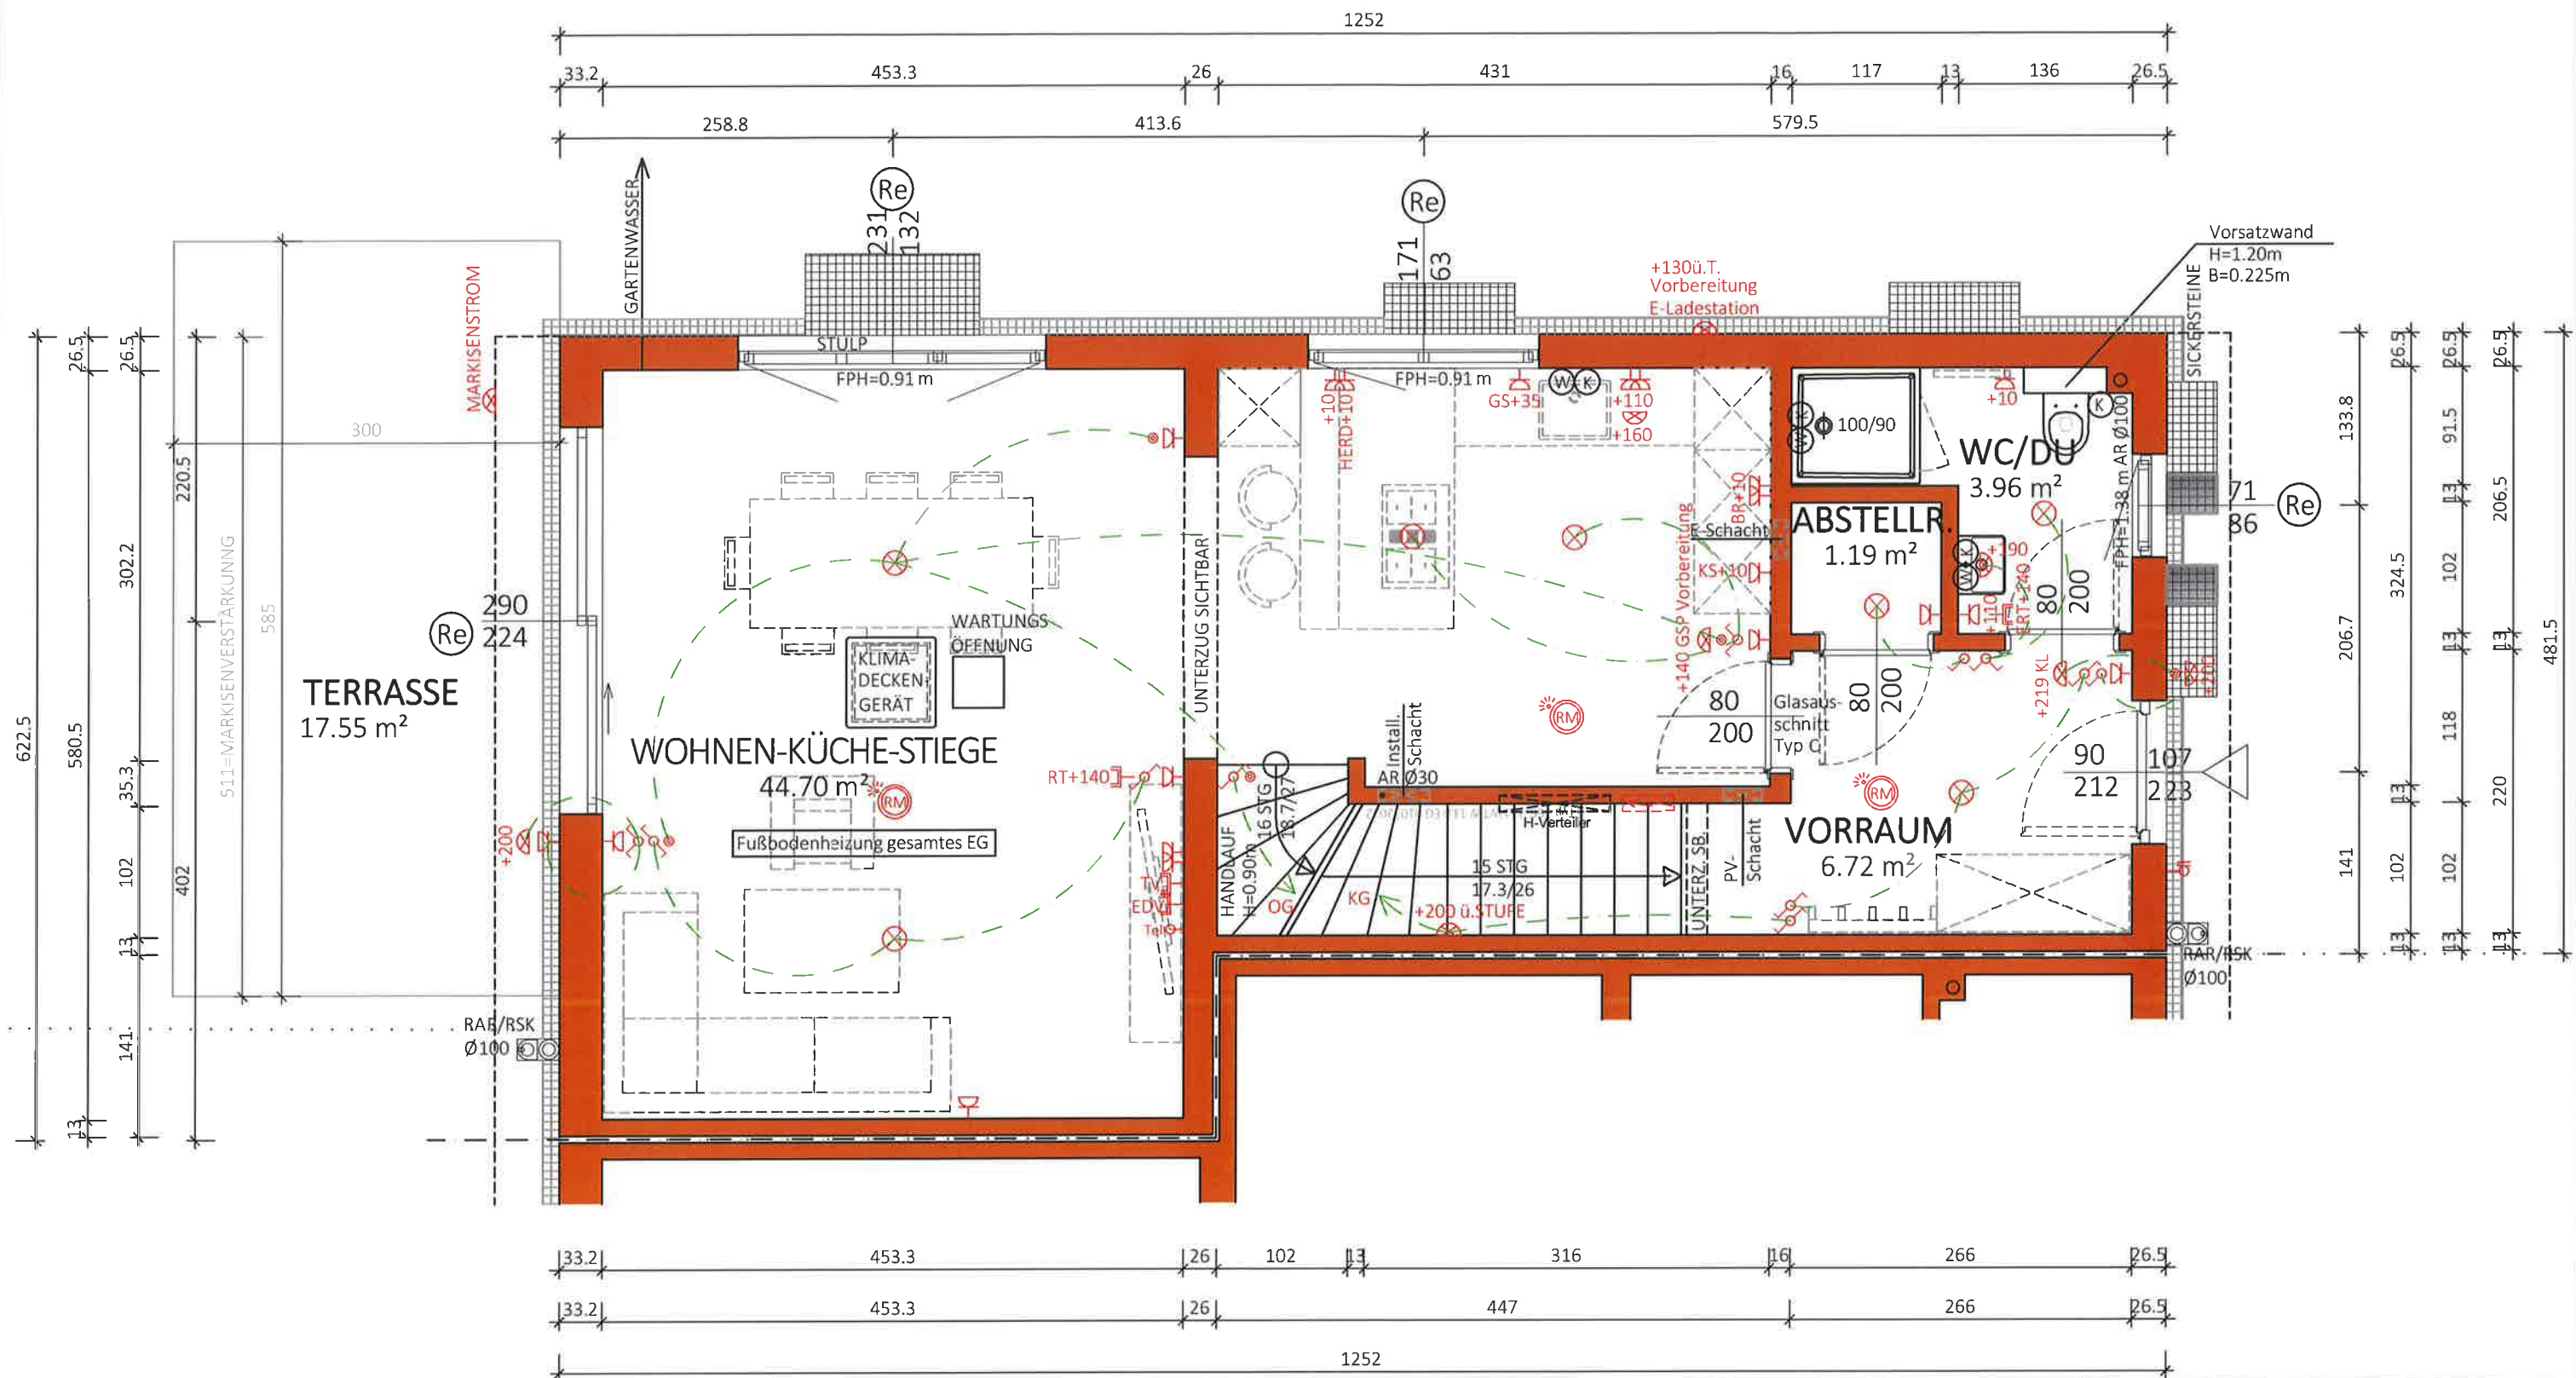

NGF:
56.57 m²
WNF:
52.57 m²

Typ:SONDER	
ERDGESCHOSS	
M = 1:50	VORABZUG
Gez: HE	Technische Änderungen vorbehalten
Pfad: P:\ PROJEKTE -ACA\23-018 BIRNECKERGASSE 38\GEBÄUDEMODULE\SB-PLÄNE\TOP 1	Datum: 07.11.2023
Plantitel: 23-018-01-SB-EG-TOP1-BIRNECKERGASSE 38.DWG	Änderung: 24.02.2025/GT
	Freigabe: 13.3.2025/MLH
	13.3.25





Glorit
Bausysteme
GmbH

A-2301 Gross Enzersdorf
Gloritstraße 2

T: +43 2249 / 7090
W: glorit.at

Re Rollläden elektrisch: Kästen und Führungsschienen Anthrazit , Behang Silber

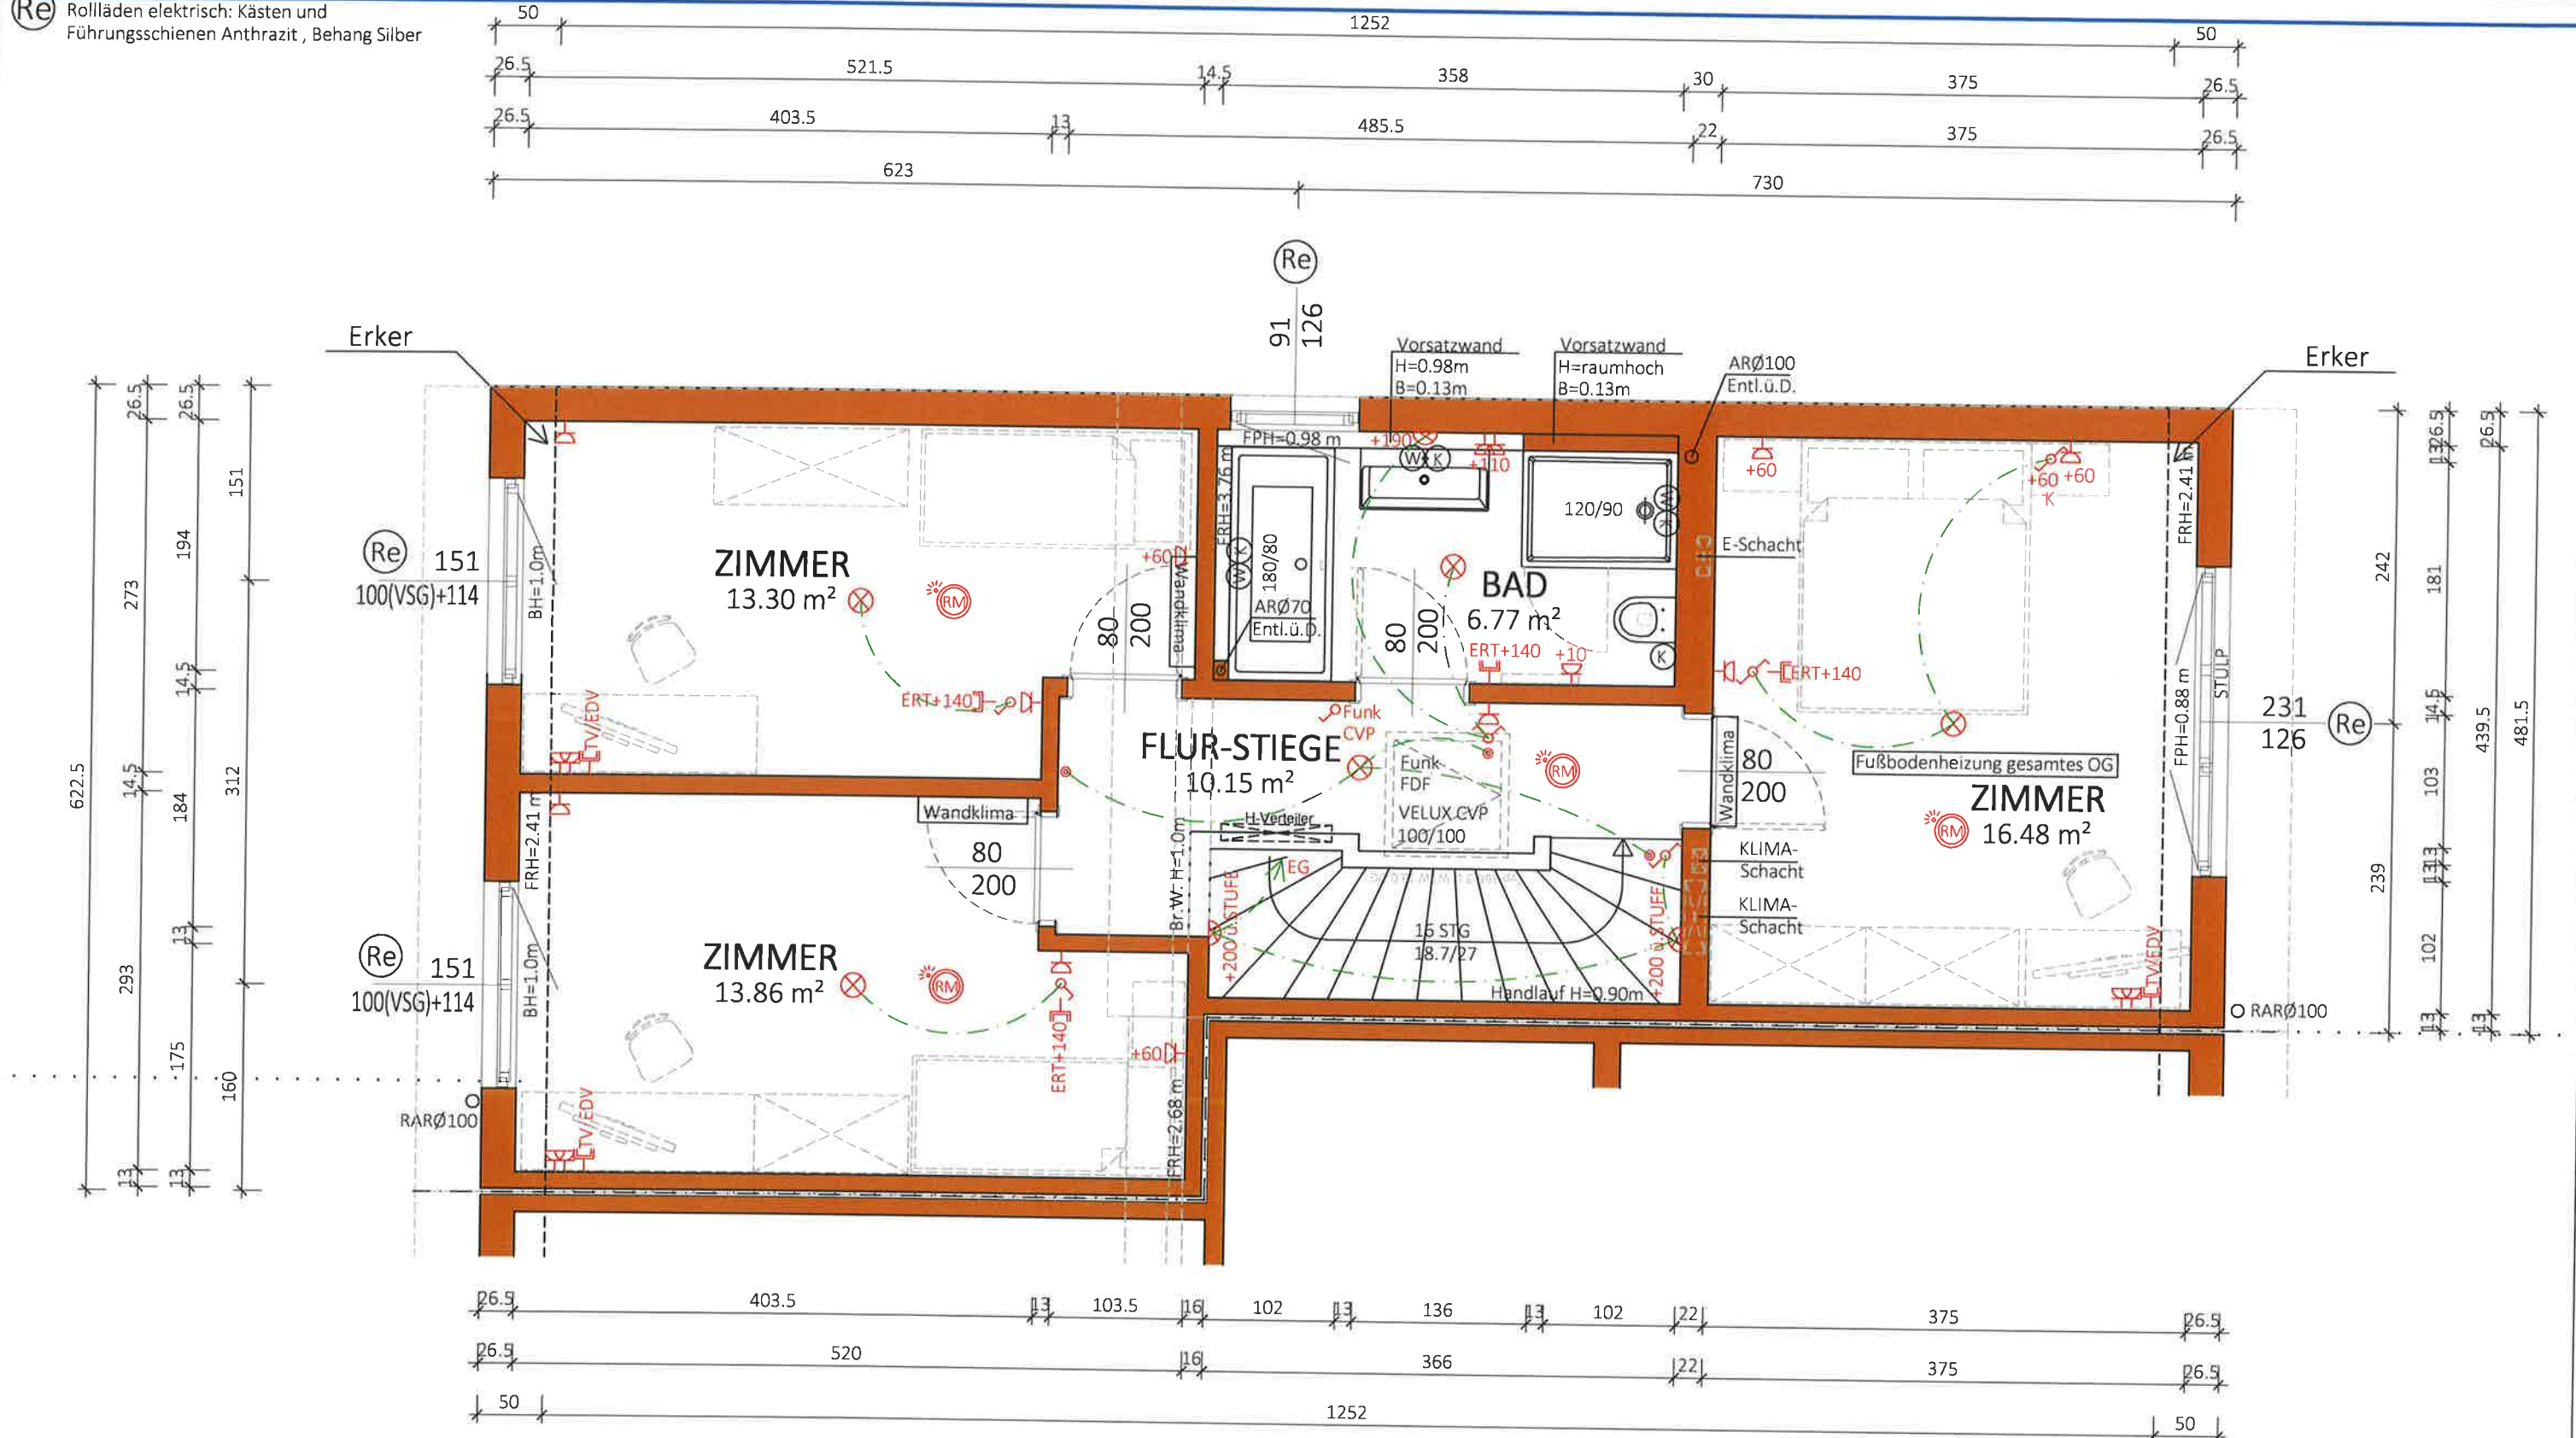

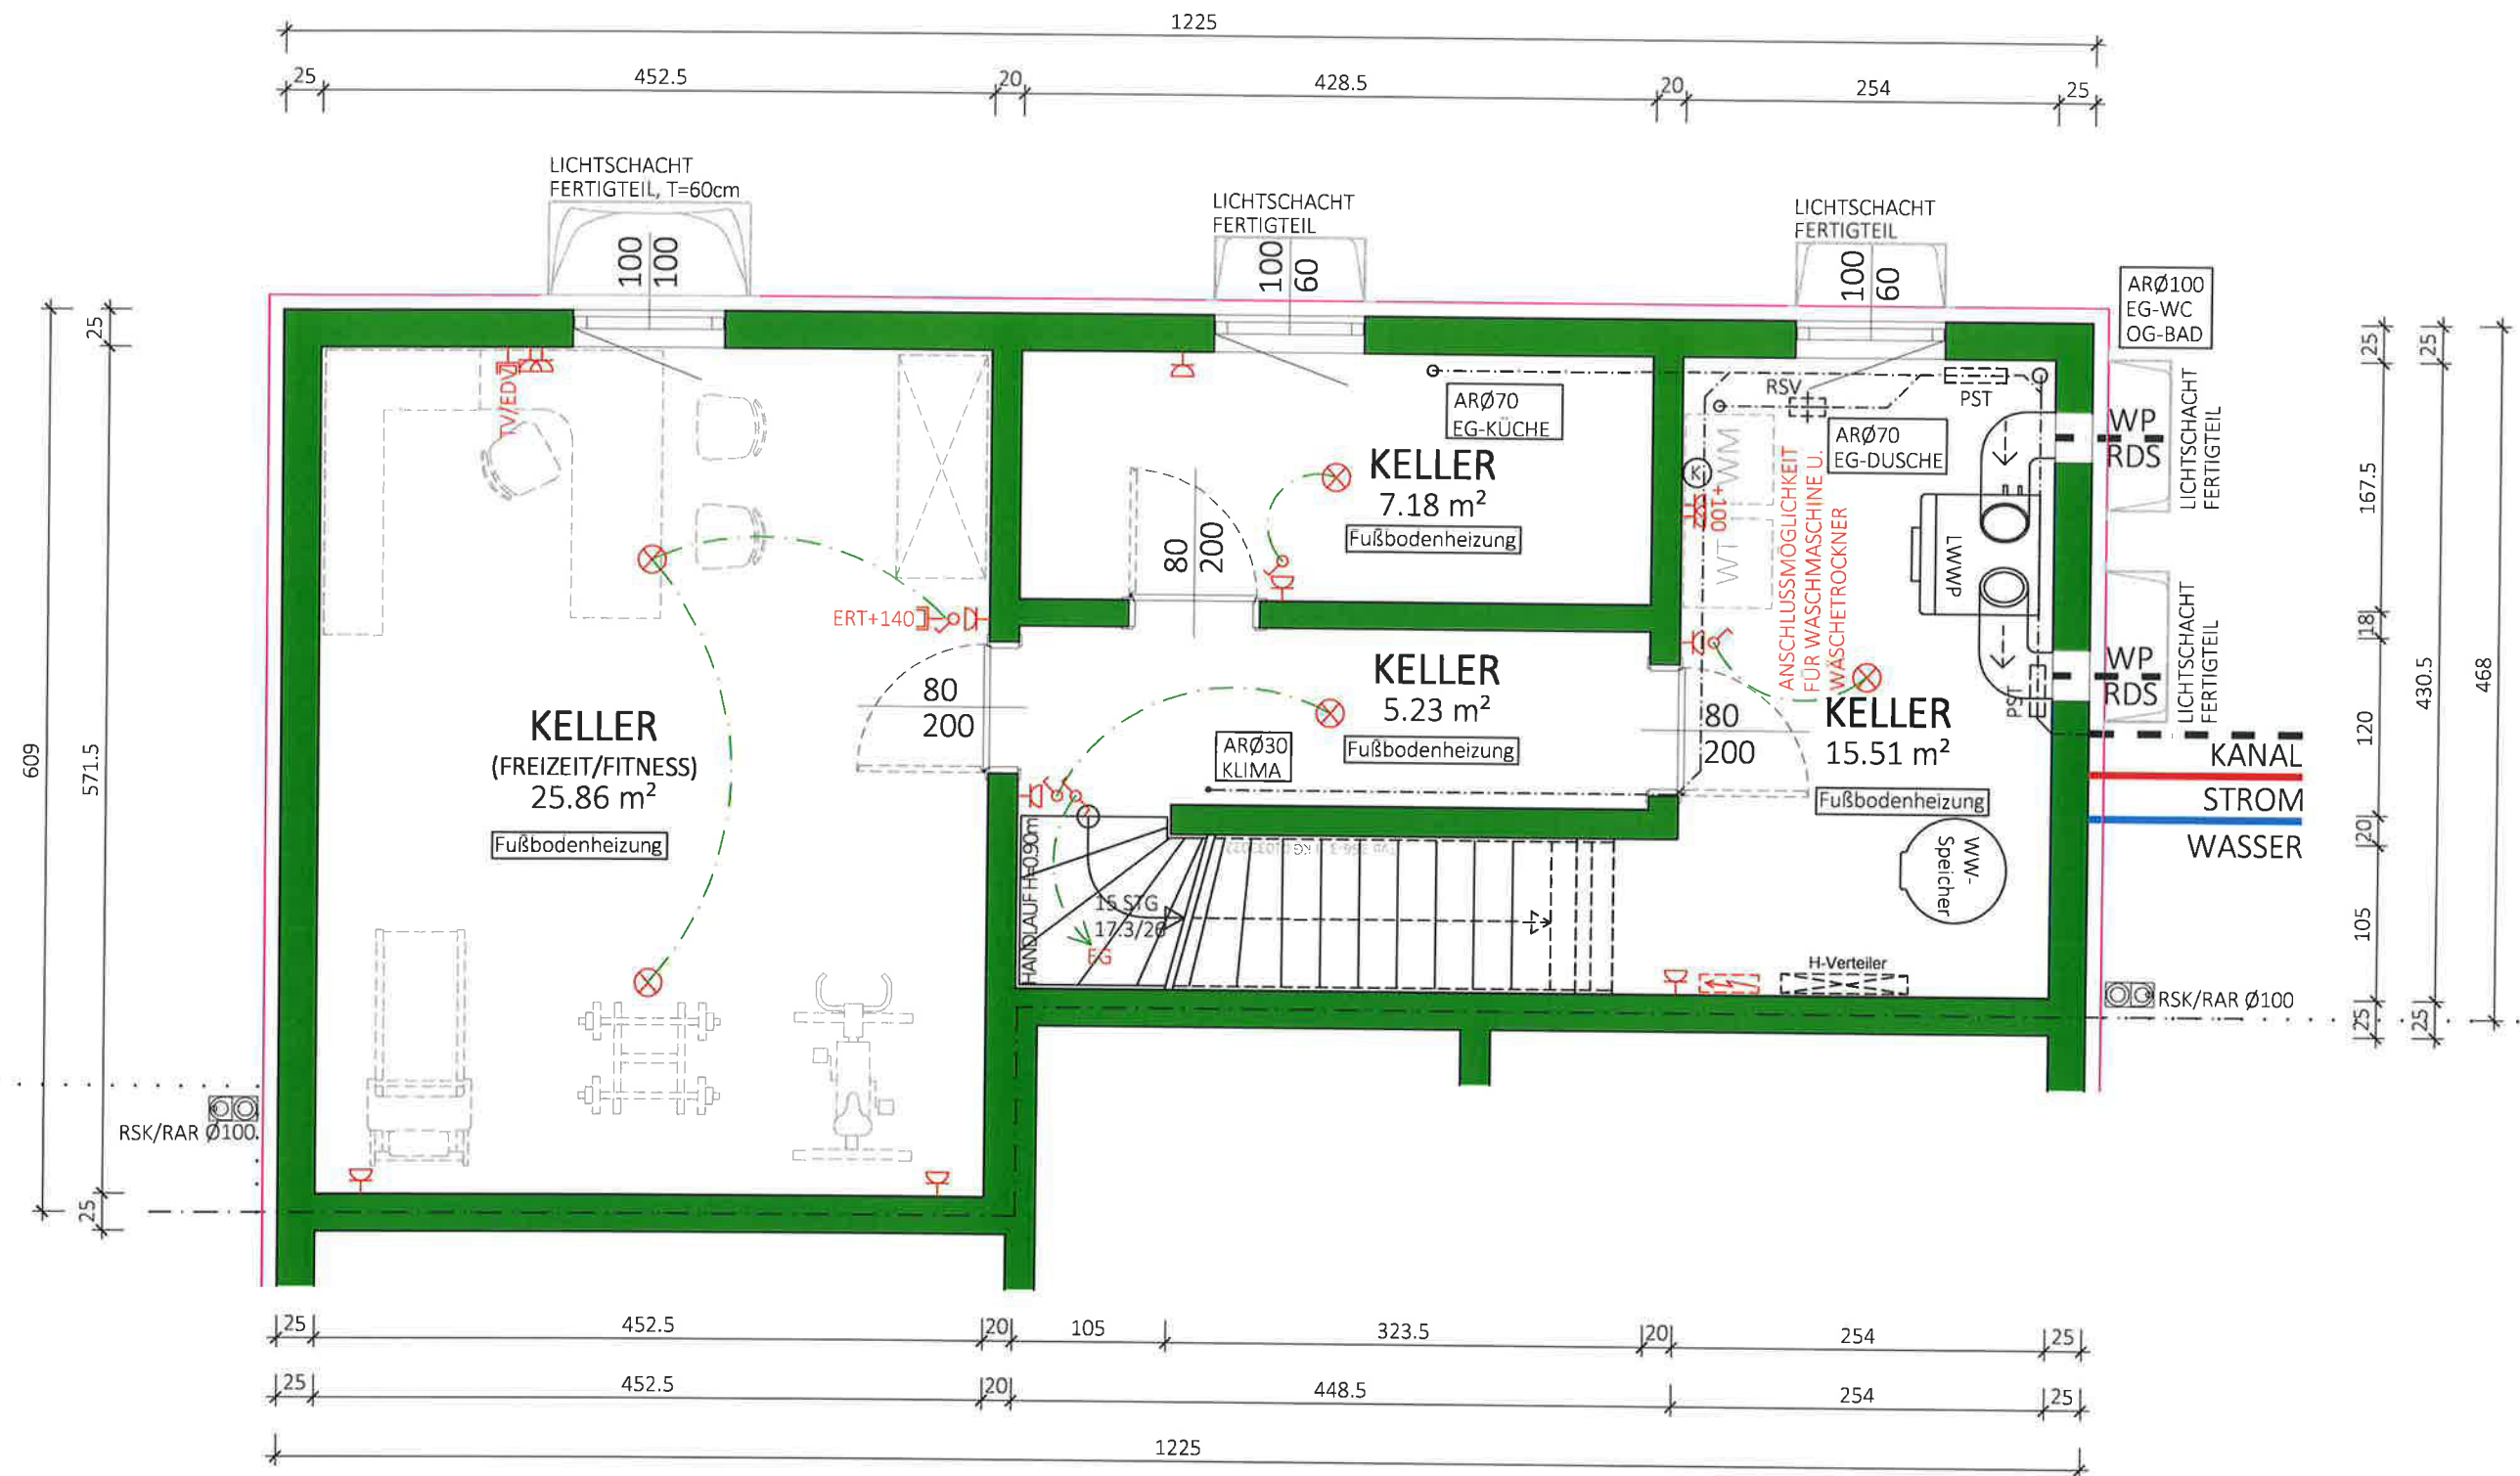

NF:
53.77 m²
BGF:
64.35 m²

Typ: SONDER

KELLER

M = 1:50

Gez: HE

Pfad: P:\PROJEKTE -ACA\23-018 BIRNECKERGASSE 38\GEBÄUDEMODULE\SB-PLANE\TOP 1

Plantitel: 23-018-00-SB-KG-TOP1-BIRNECKERGASSE 38.DWG

VORABZUG

Technische Änderungen vorbehalten

Datum: 07.11.2023

Änderung: 17.10.2024/HE


Freigabe: 17.10.2024/HE 17.10.24 HE



Glorit
Bausysteme
GmbH

A-2301 Gross Enzersdorf
Gloritstraße 2

T: +43 2249 / 7090
W: glorit.at

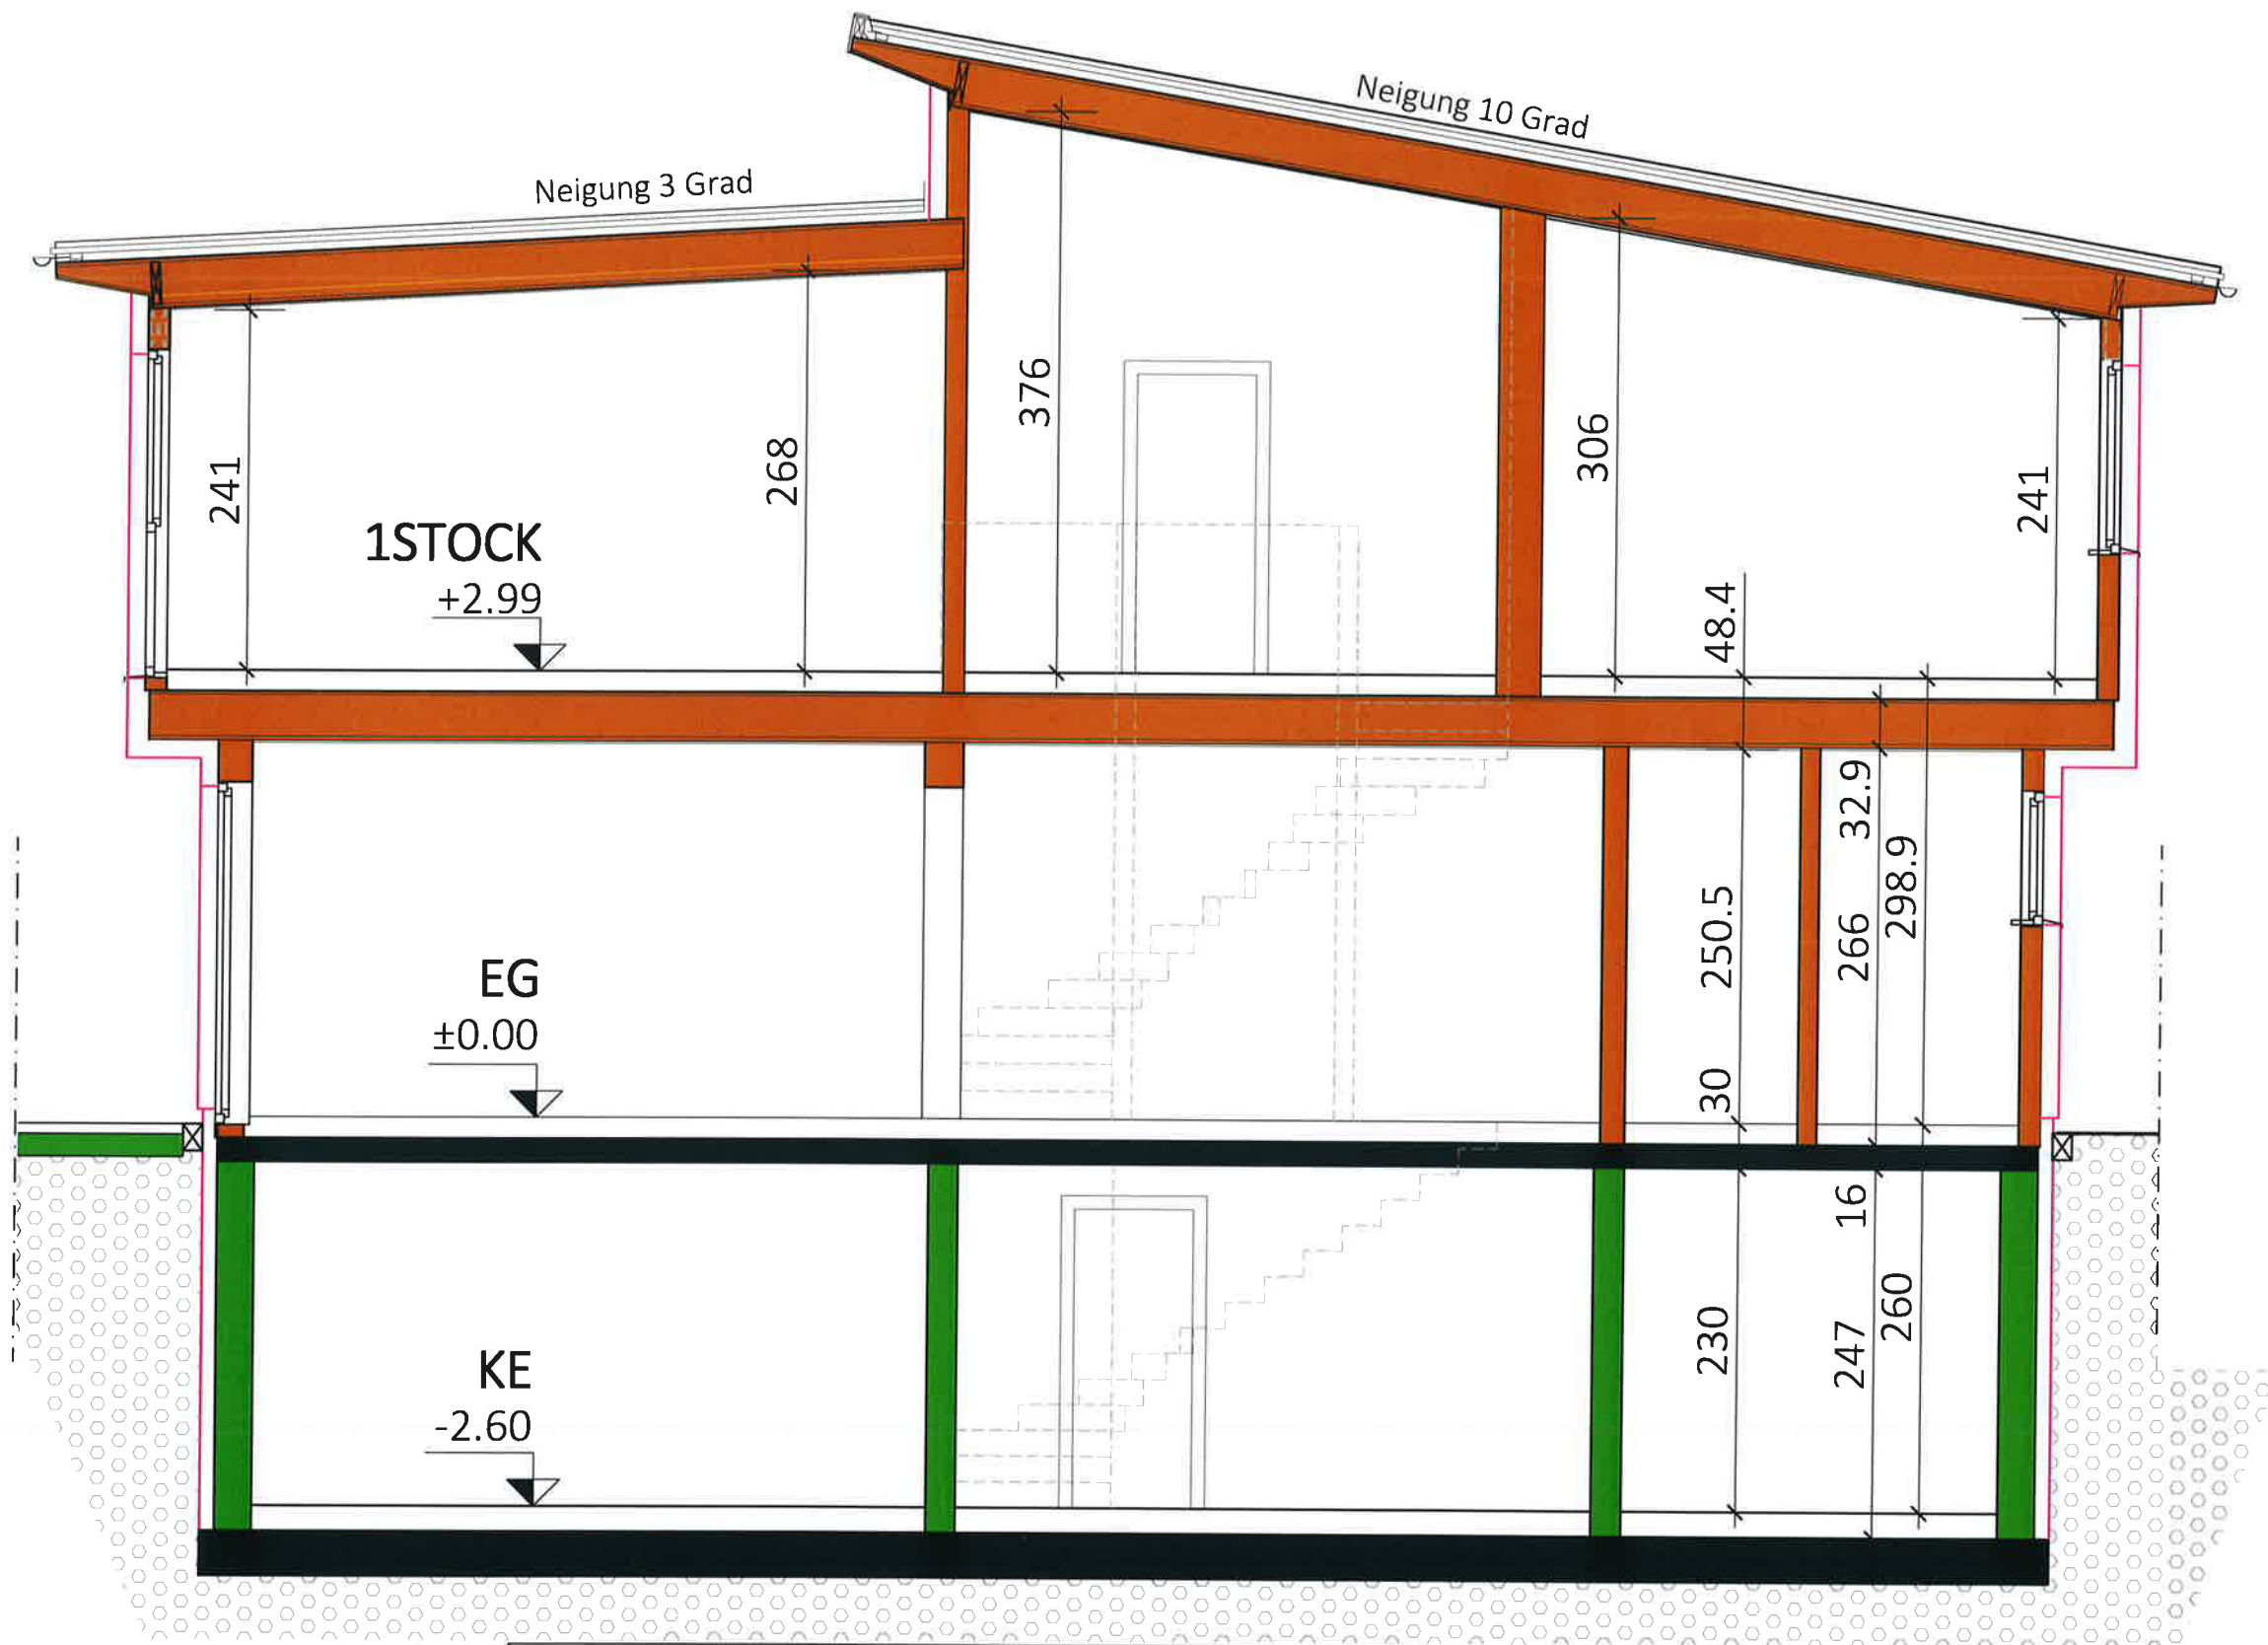


Typ: SONDER	
SCHNITT	
M = 1:50	VORABZUG
Gez: KS	Technische Änderungen vorbehalten
Pfad: P:\ PROJEKTE -ACA\23-018 BIRNECKERGASSE 38\GEBÄUDEMODULE\SB-PLÄNE\TOP 1	Datum: 28.04.2022
Plantitel: 23-018-04-SB-SCHNITT-TOP1-BIRNECKERGASSE 38.DWG	Änderung: 15.11.23/HE-Überstand/Bodenplatte;06.12.23/HE-Korr.lt. Mail von Hannes v.30.11.23
	Freigabe: 18.01.2024 / JF 18.11.23 HVL



Glorit
Bausysteme
GmbH

A-2301 Gross Enzersdorf
Gloritstraße 2


T: +43 2249 / 7090
W: glorit.at

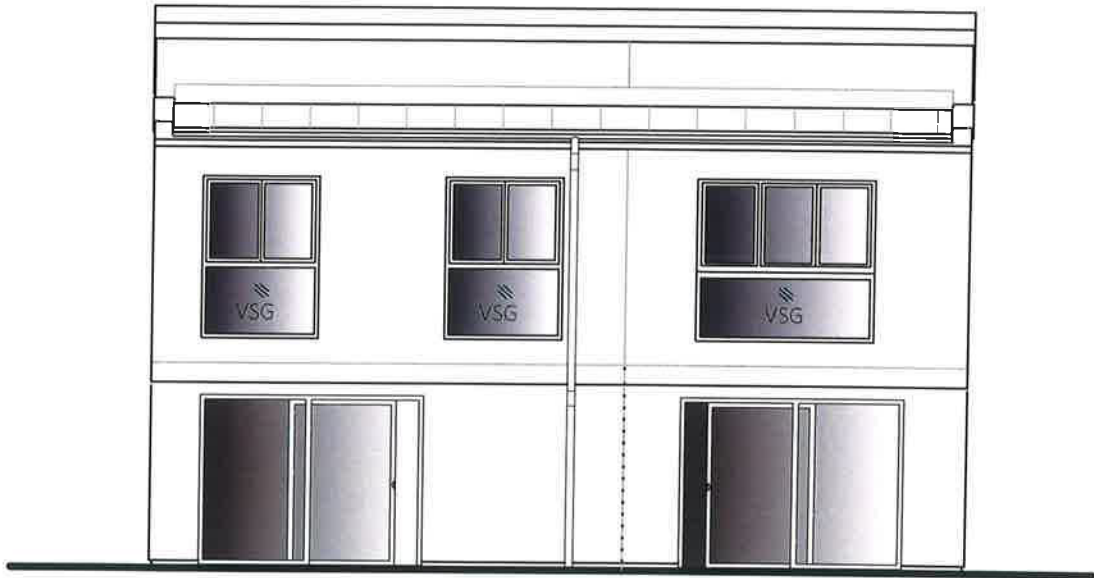

SÜD ANSICHT


TOP 1

TOP 2

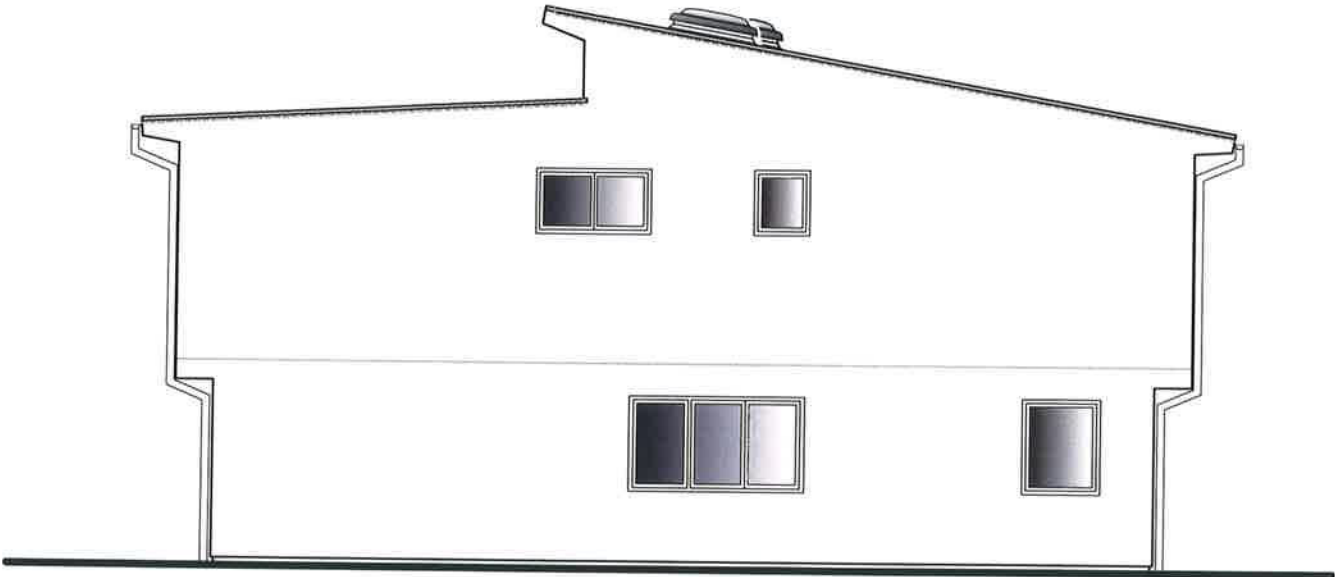

OST ANSICHT


TOP 2

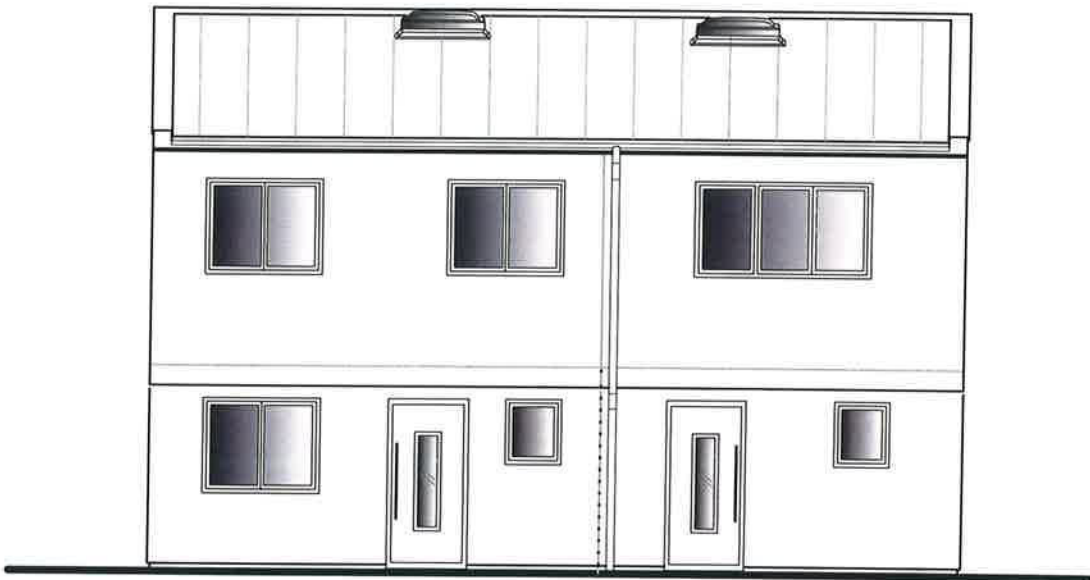

NORD ANSICHT

TOP 2

TOP 1

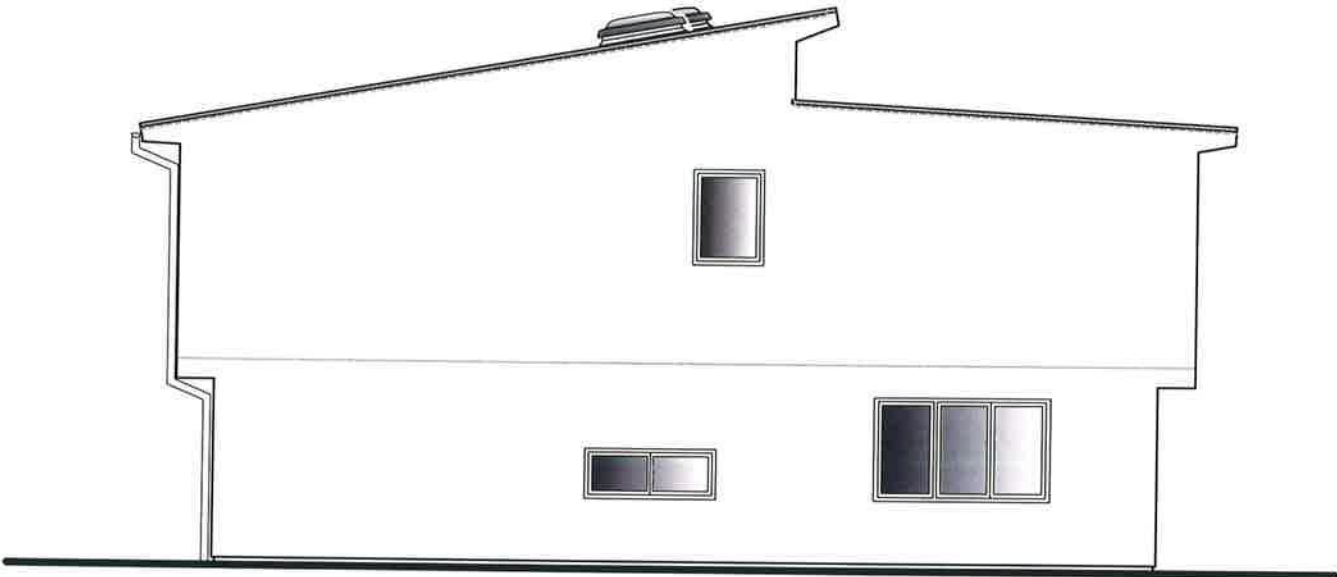

WEST ANSICHT

TOP 1

Typ: SONDER
ANSICHTEN

M = 1:100

Gez: HE

Pfad: P:\PROJEKTE-ACA\23-018 BIRNECKERGASSE 38\GEBÄUDEMODULE\SB-PLÄNE\TOP 1

Plantitel: 23-018-05-SB-ANSICHTEN-TOP1-2-BIRNECKERGASSE 38.DWG

VORABZUG

Technische Änderungen vorbehalten

Datum: 08.11.2023

Änderung: 12.11.2024/GT

Freigabe: 13.11.2024



Glorit
Bausysteme
GmbH

A-2301 Gross Enzersdorf
Gloritstraße 2

T: +43 2249 / 7090
W: glorit.at