

Diele	12,13m ²
Schlafen	15,17m ²
Kind	13,83m ²
Bad/WC	8,60m ²
AR	2,38m ²
Wohnen/Essen	33,49m ²
Küche	4,94m ²
Wohnfläche	90,54m²


Ges. Nutzfläche	90,54m²
Balkon	10,91m ²

1 Kellerabteil

1 Abstellplatz



DG
2. OG
1. OG
EG

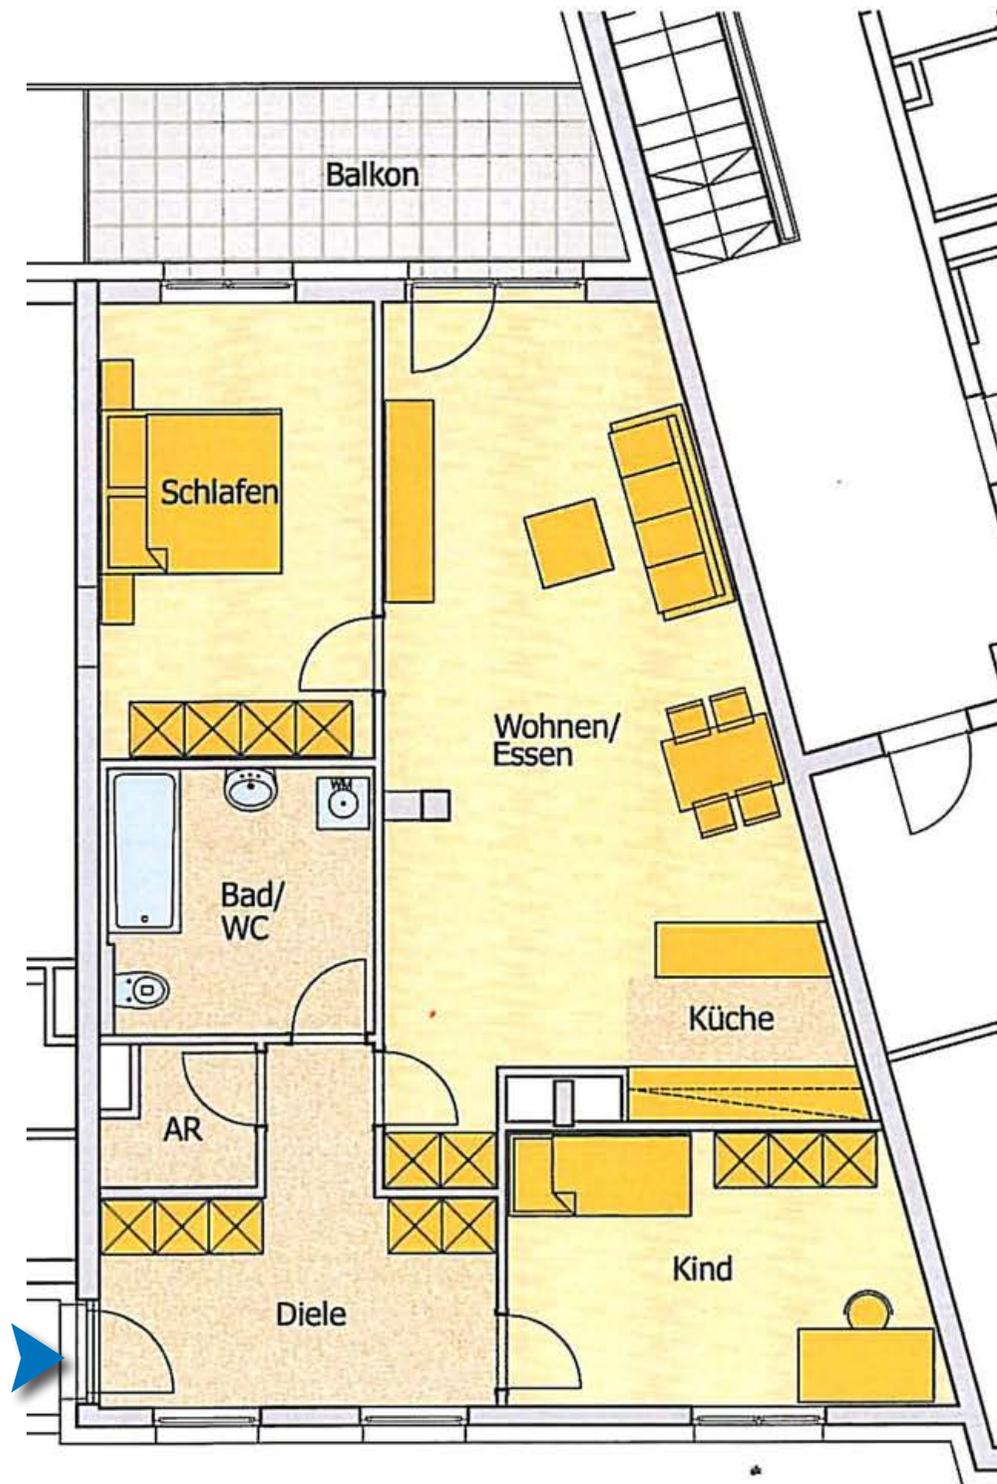

 91 m ² Wohnfläche	 3 Zimmer	 11 m ² Balkon
--	--	--

Top 9 Tischlerstraße 2-4, 4050 Traun

Für die Vollständigkeit und Richtigkeit der Flächenangaben kann vom Immobilienbüro keine Haftung übernommen werden, da sich unsere Ausführungen zum großen Teil auf Angaben Dritter stützen. Flächenangaben insbesondere die, der Gesamflächen sind gerundet. Dieser Plan ist als Grundlage zum Anfertigen von Einbaumöbeln NICHT geeignet. Eine ev. dargestellte Möblierung versteht sich als Einrichtungsvorschlag und ist mit Ausnahme der Sanitärkeramik, Badewanne und/oder Duschanlage, bei Kauf oder Miete möglicherweise nicht inkludiert. Näheres entnehmen Sie bitte aus dem Inserat.