


ERDGESCHOSS




ZOLLERGASSE 9
1070 WIEN

TOP 2
GESCHÄFTSLOKAL

NUTZFLÄCHE
ca. 370 M²
AUSSENFLÄCHE (HOF)
ca. 41 M²

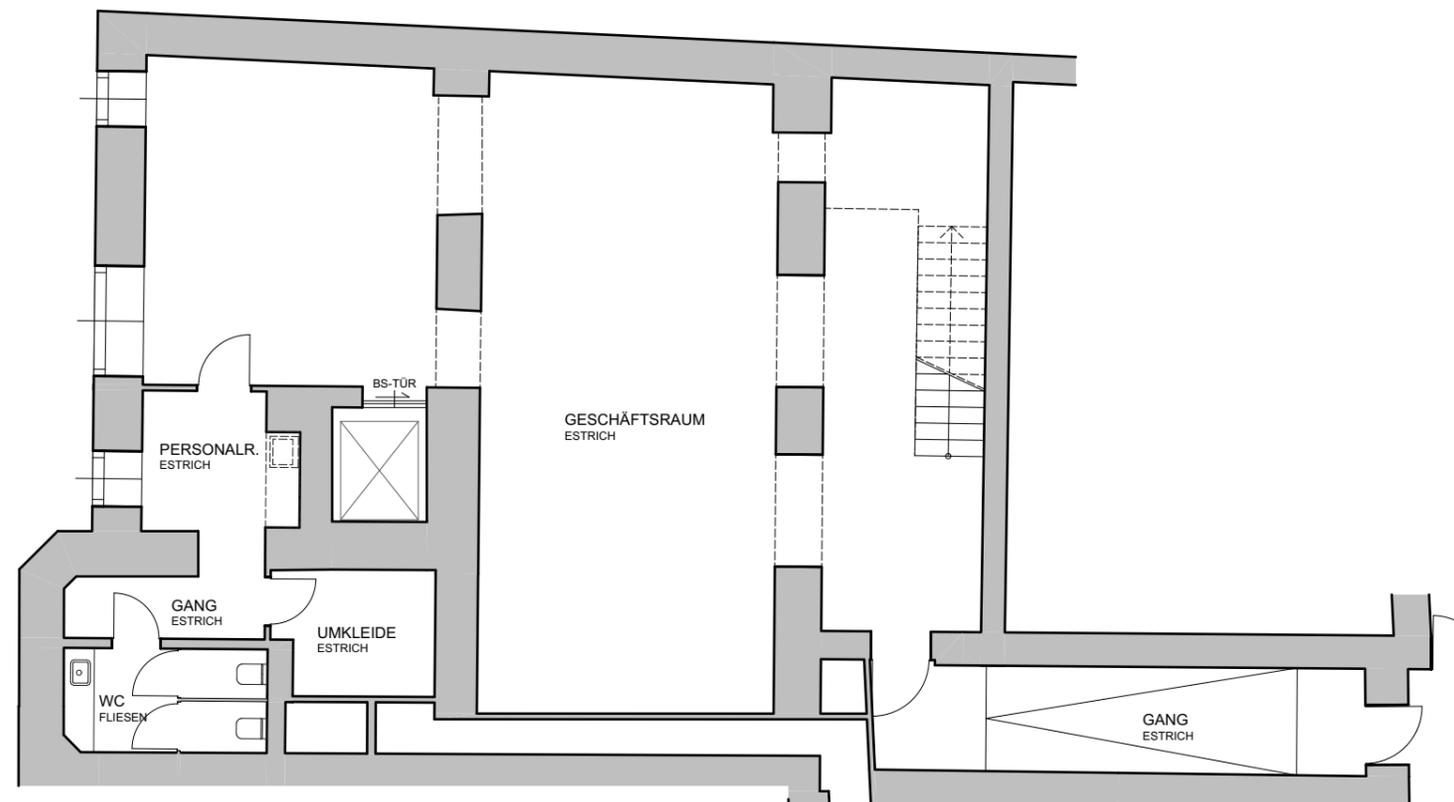

UNTERGESCHOSS

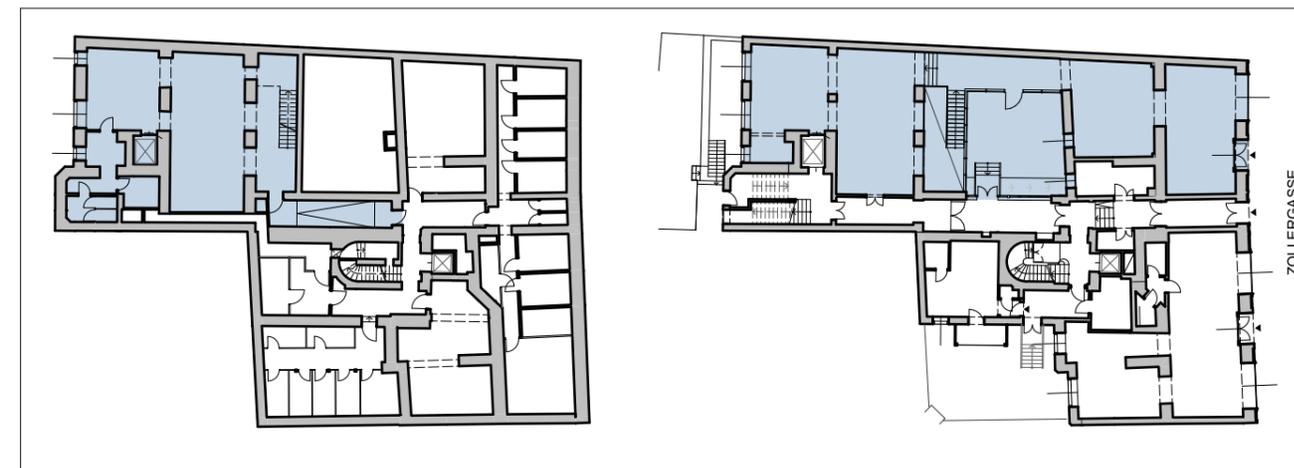

UG

EG

0 1 2 5m

NOVOREAL IMMOBILIENINVEST AG
schorn - architektur ZT GmbH
MÖBLIERUNGSVORSCHLAG
BÄDER UND TOILETTE SIND FERTIG MÖBLIERT