


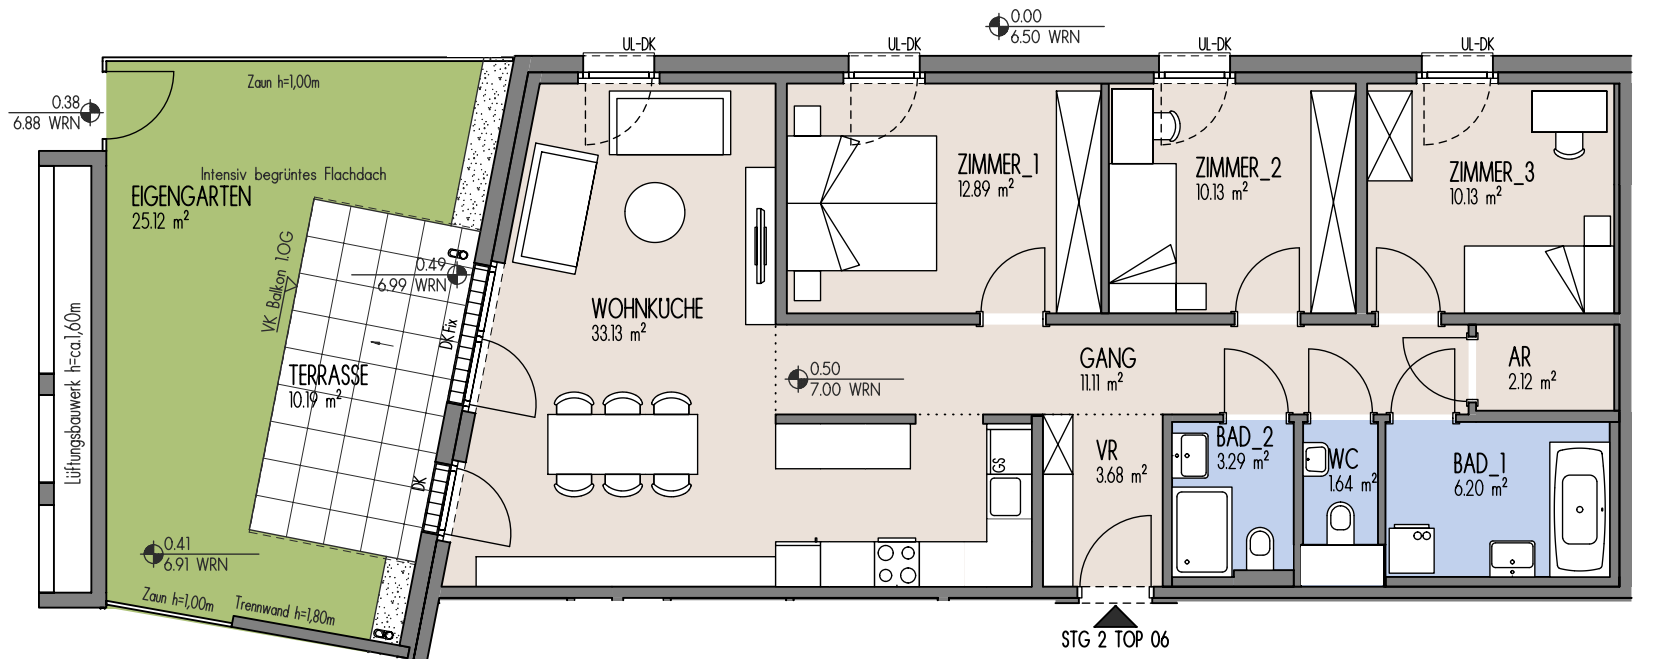


## NordGlück

Freifinanziertes Eigentum

1210 Wien,  
Hutterplatz 6

EG | Stg 2 | TOP 06

|            |          |
|------------|----------|
| Wohnfläche | 94,32 m² |
| Terrasse   | 10,19 m² |
| Garten     | 25,12 m² |

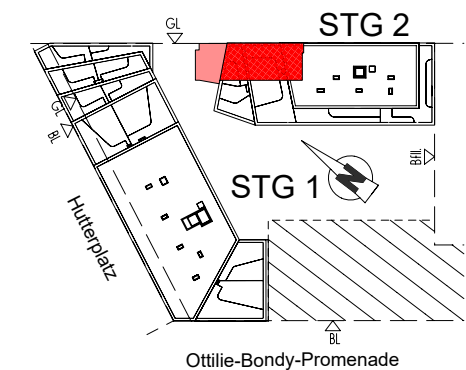

4-Zimmer-Wohnung

Dargestellte Einrichtungsgegenstände dienen der Illustration und sind im Lieferumfang/Kaufpreis nicht inkludiert und sind nicht Vertragsgrundlage. Strichliert dargestellte Sanitärgegenstände sind Vorschläge (Leitungen nicht vorgerichtet). Nebenräume haben eventuell geringere Raumhöhen. Vorbehaltlich technischer erforderlicher Änderungen.

Stand 15.01.2025

BAUTRÄGER:  
RE Wohnraum GmbH  
1220 Wien, Donau-City-Straße 1  
0800 201020 | [www.mischek.at](http://www.mischek.at)