




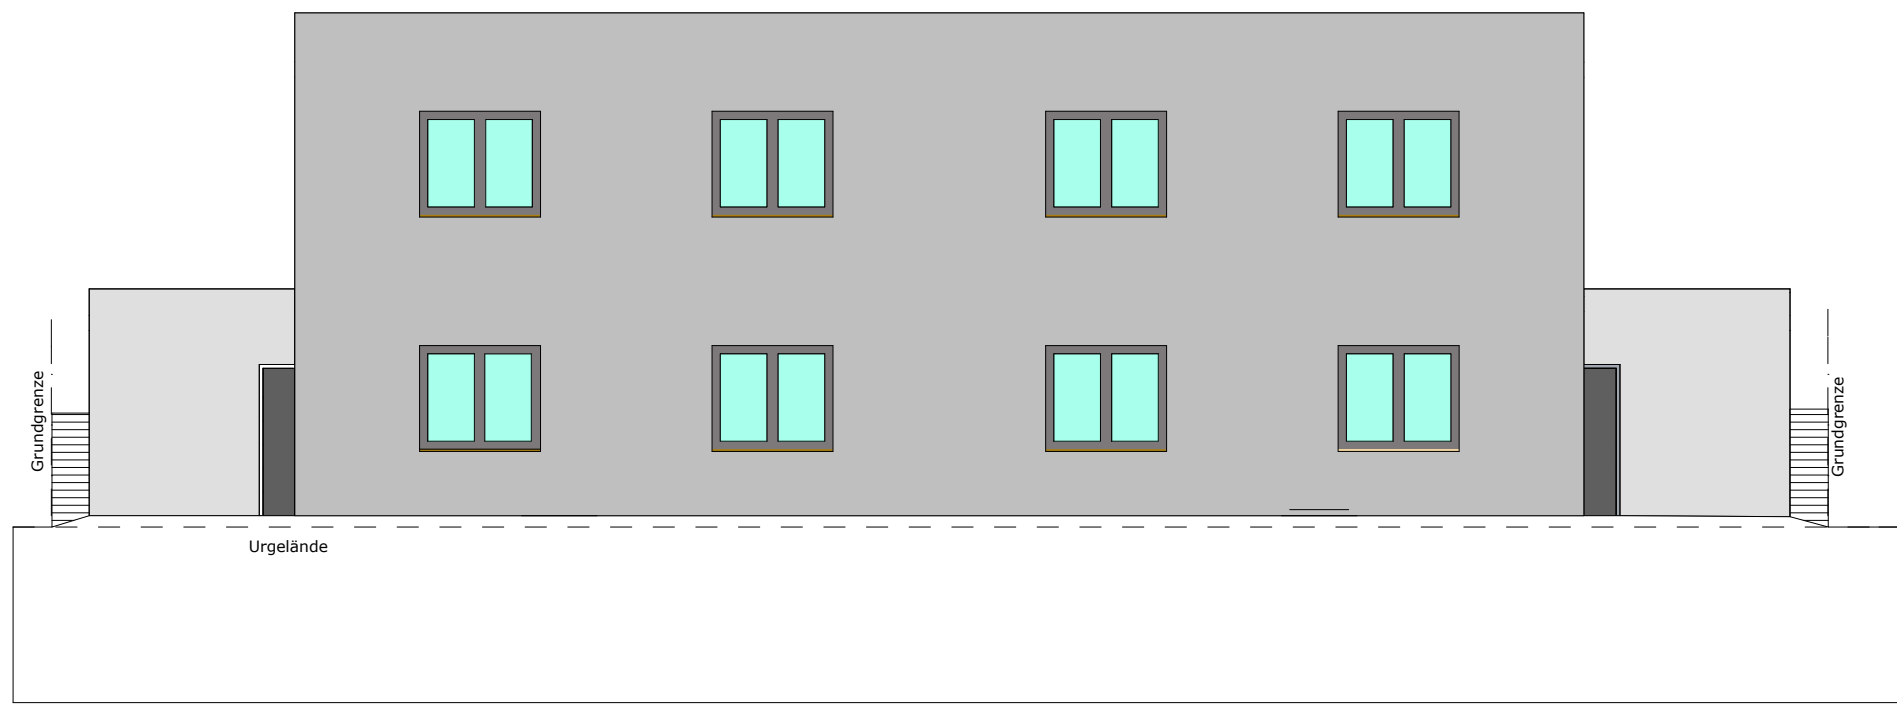


Nordansicht

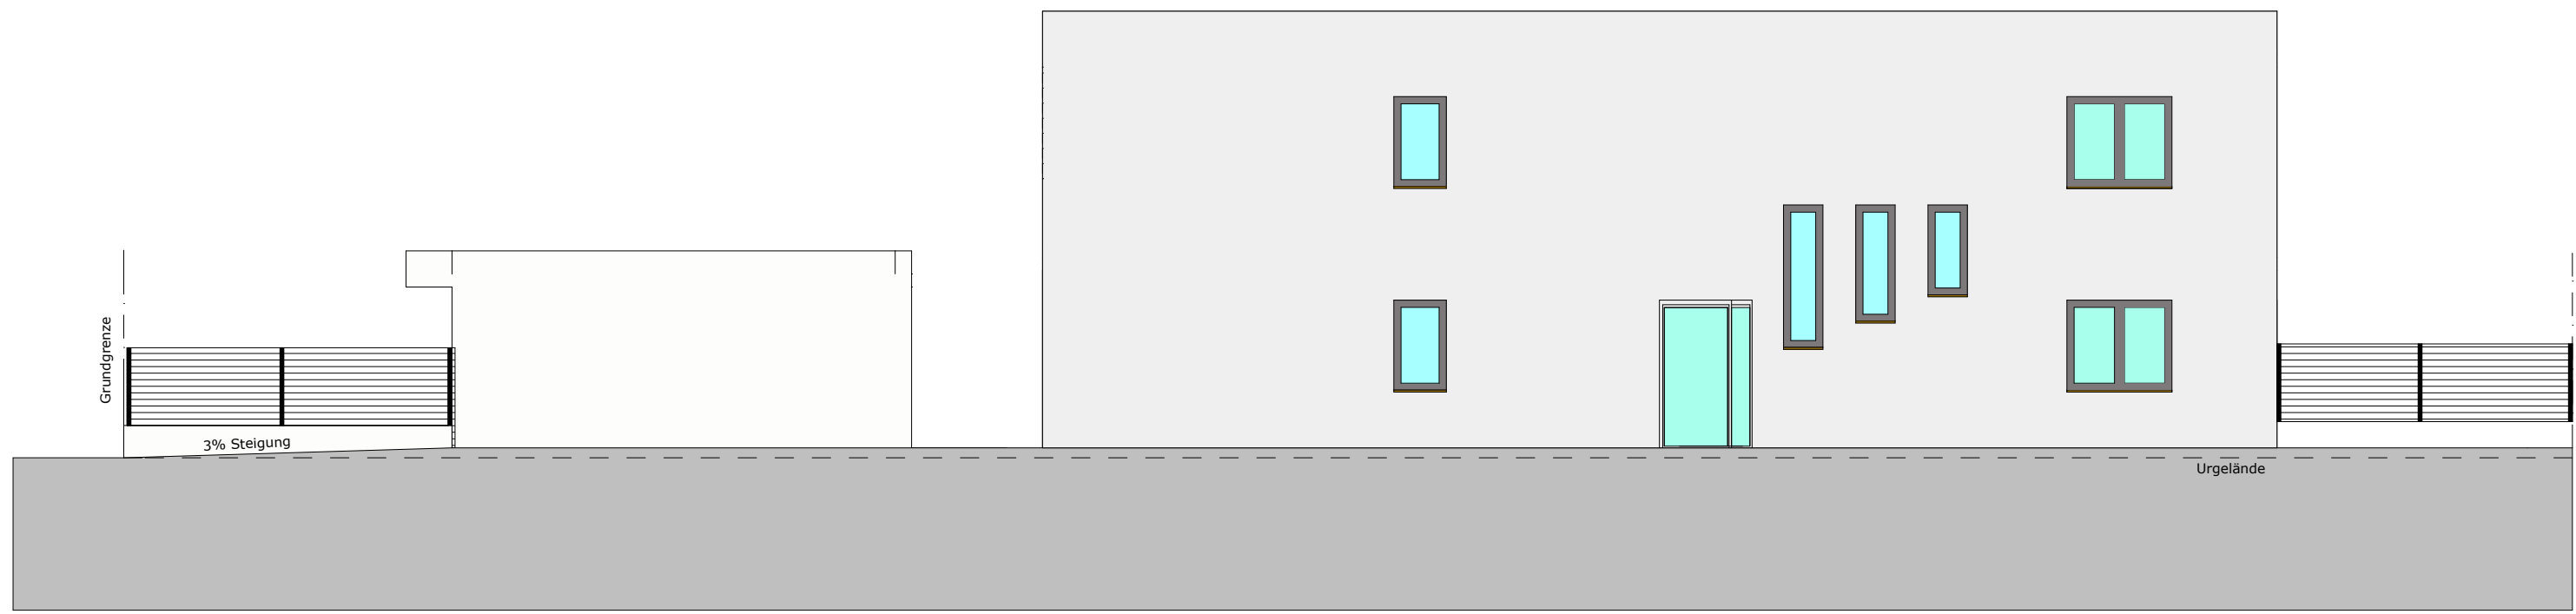


Ostansicht

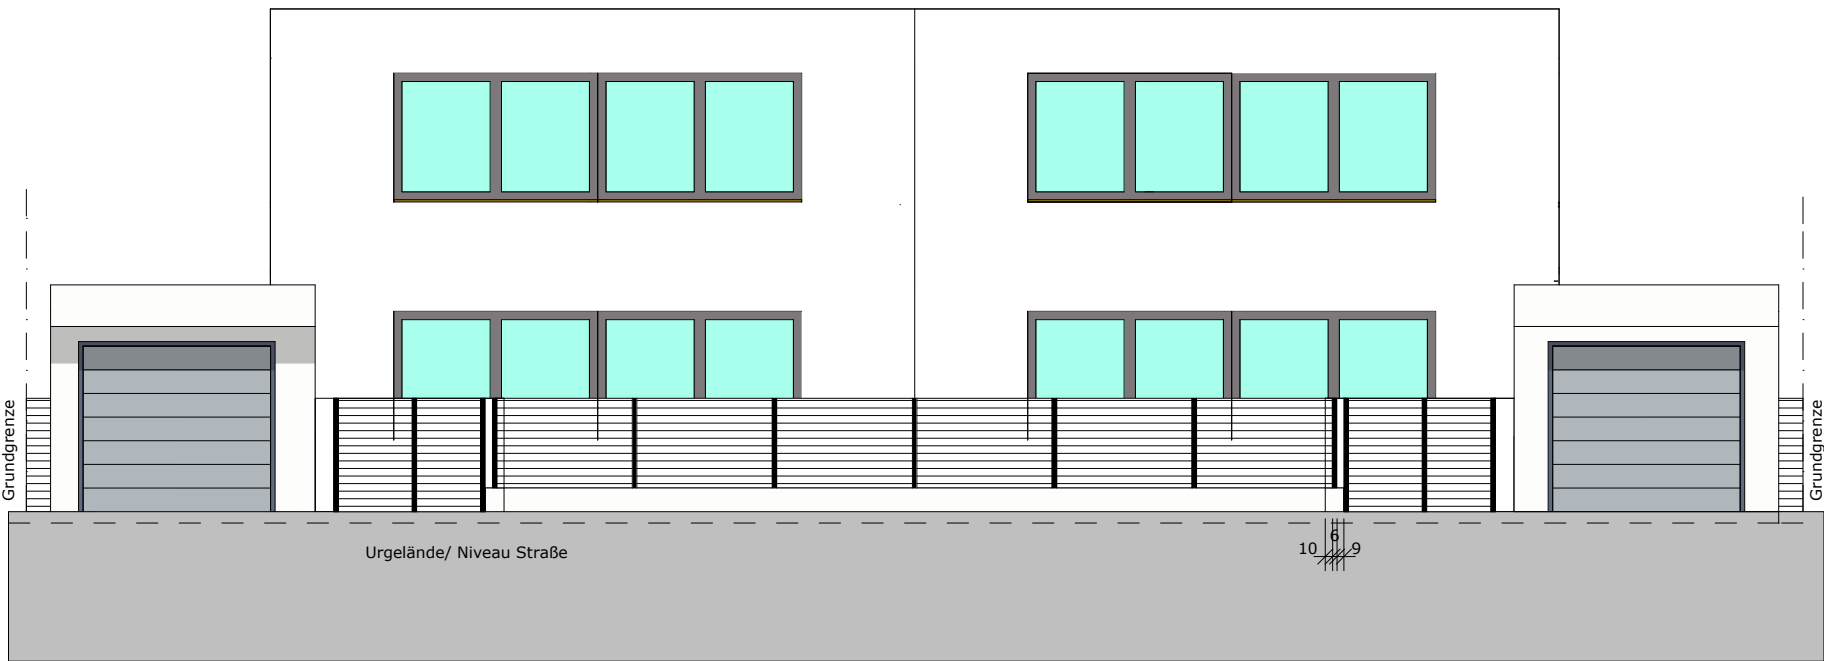


Südansicht

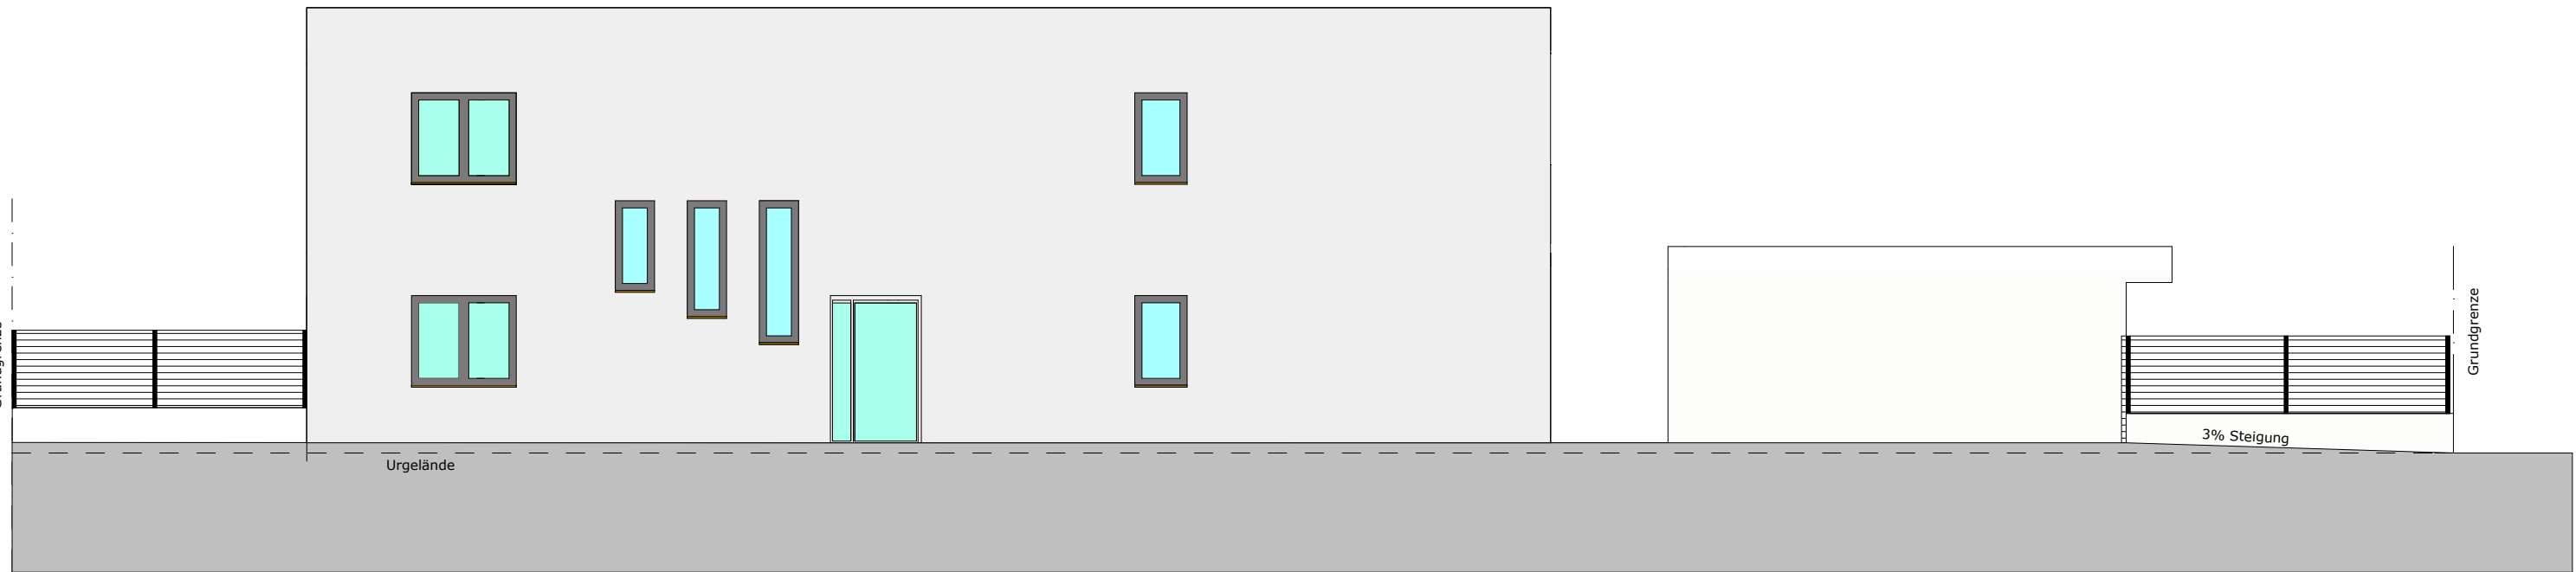


Westansicht

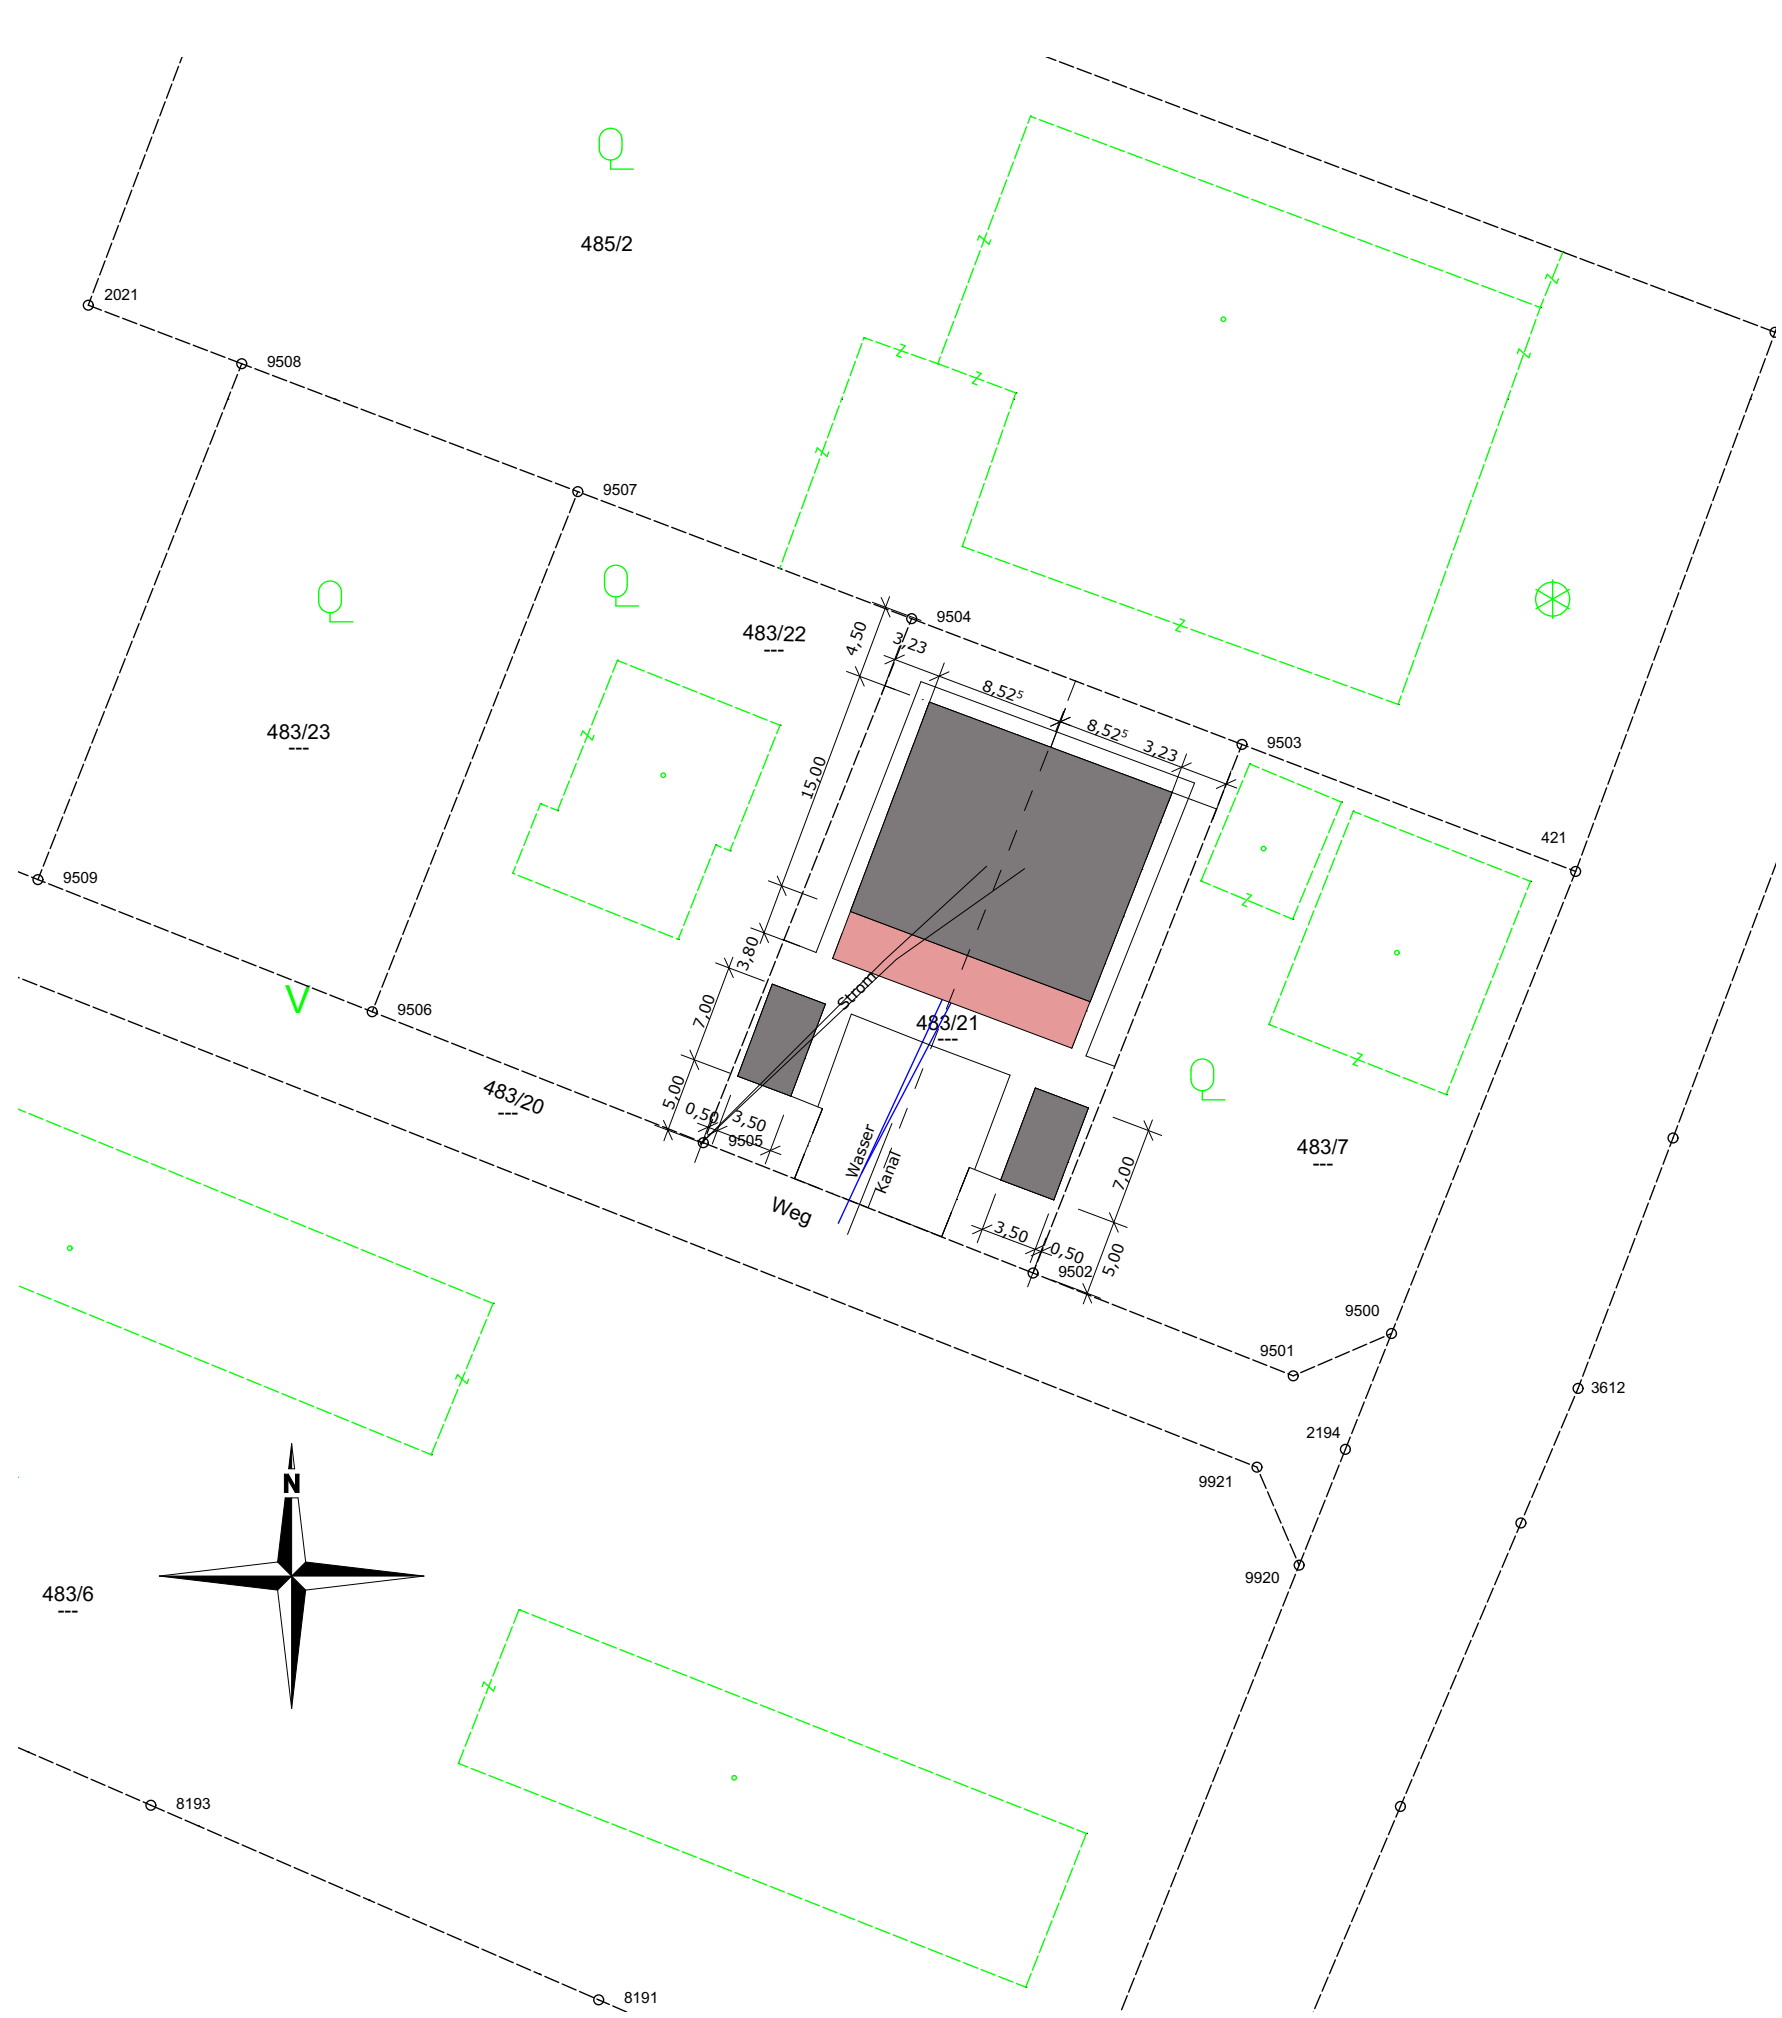


Lageplan

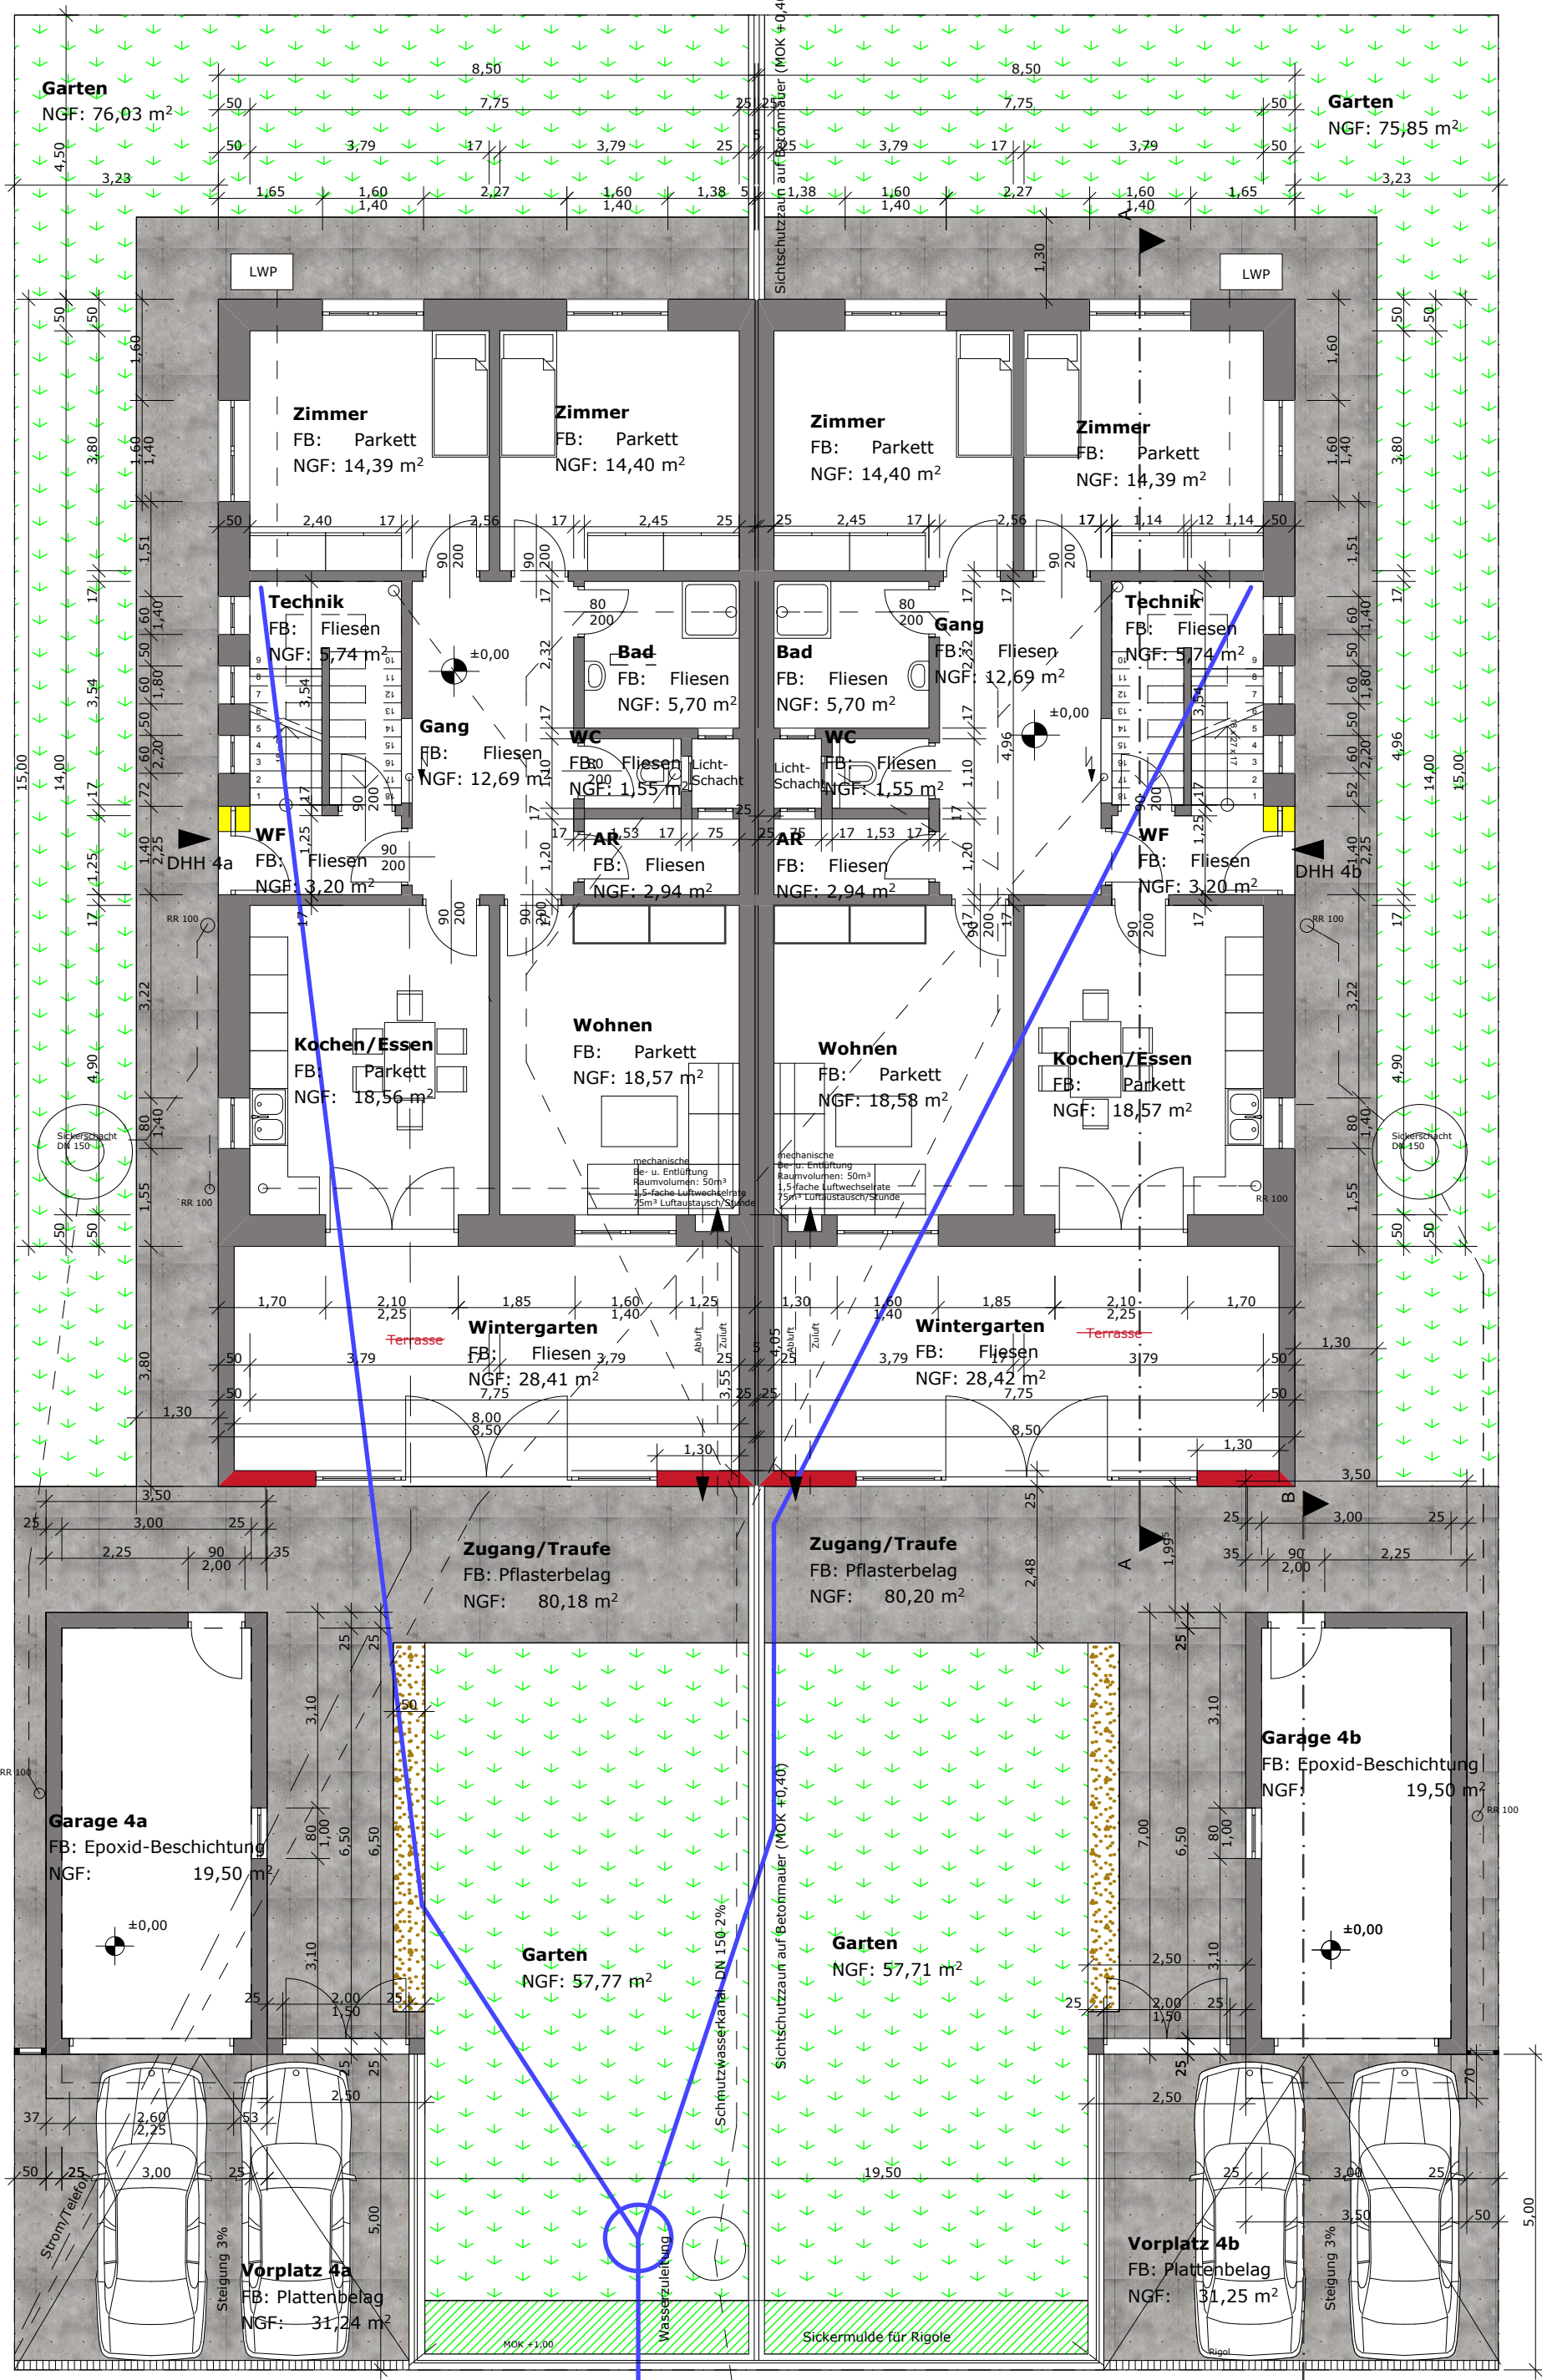


Grundriss Erdgeschoss

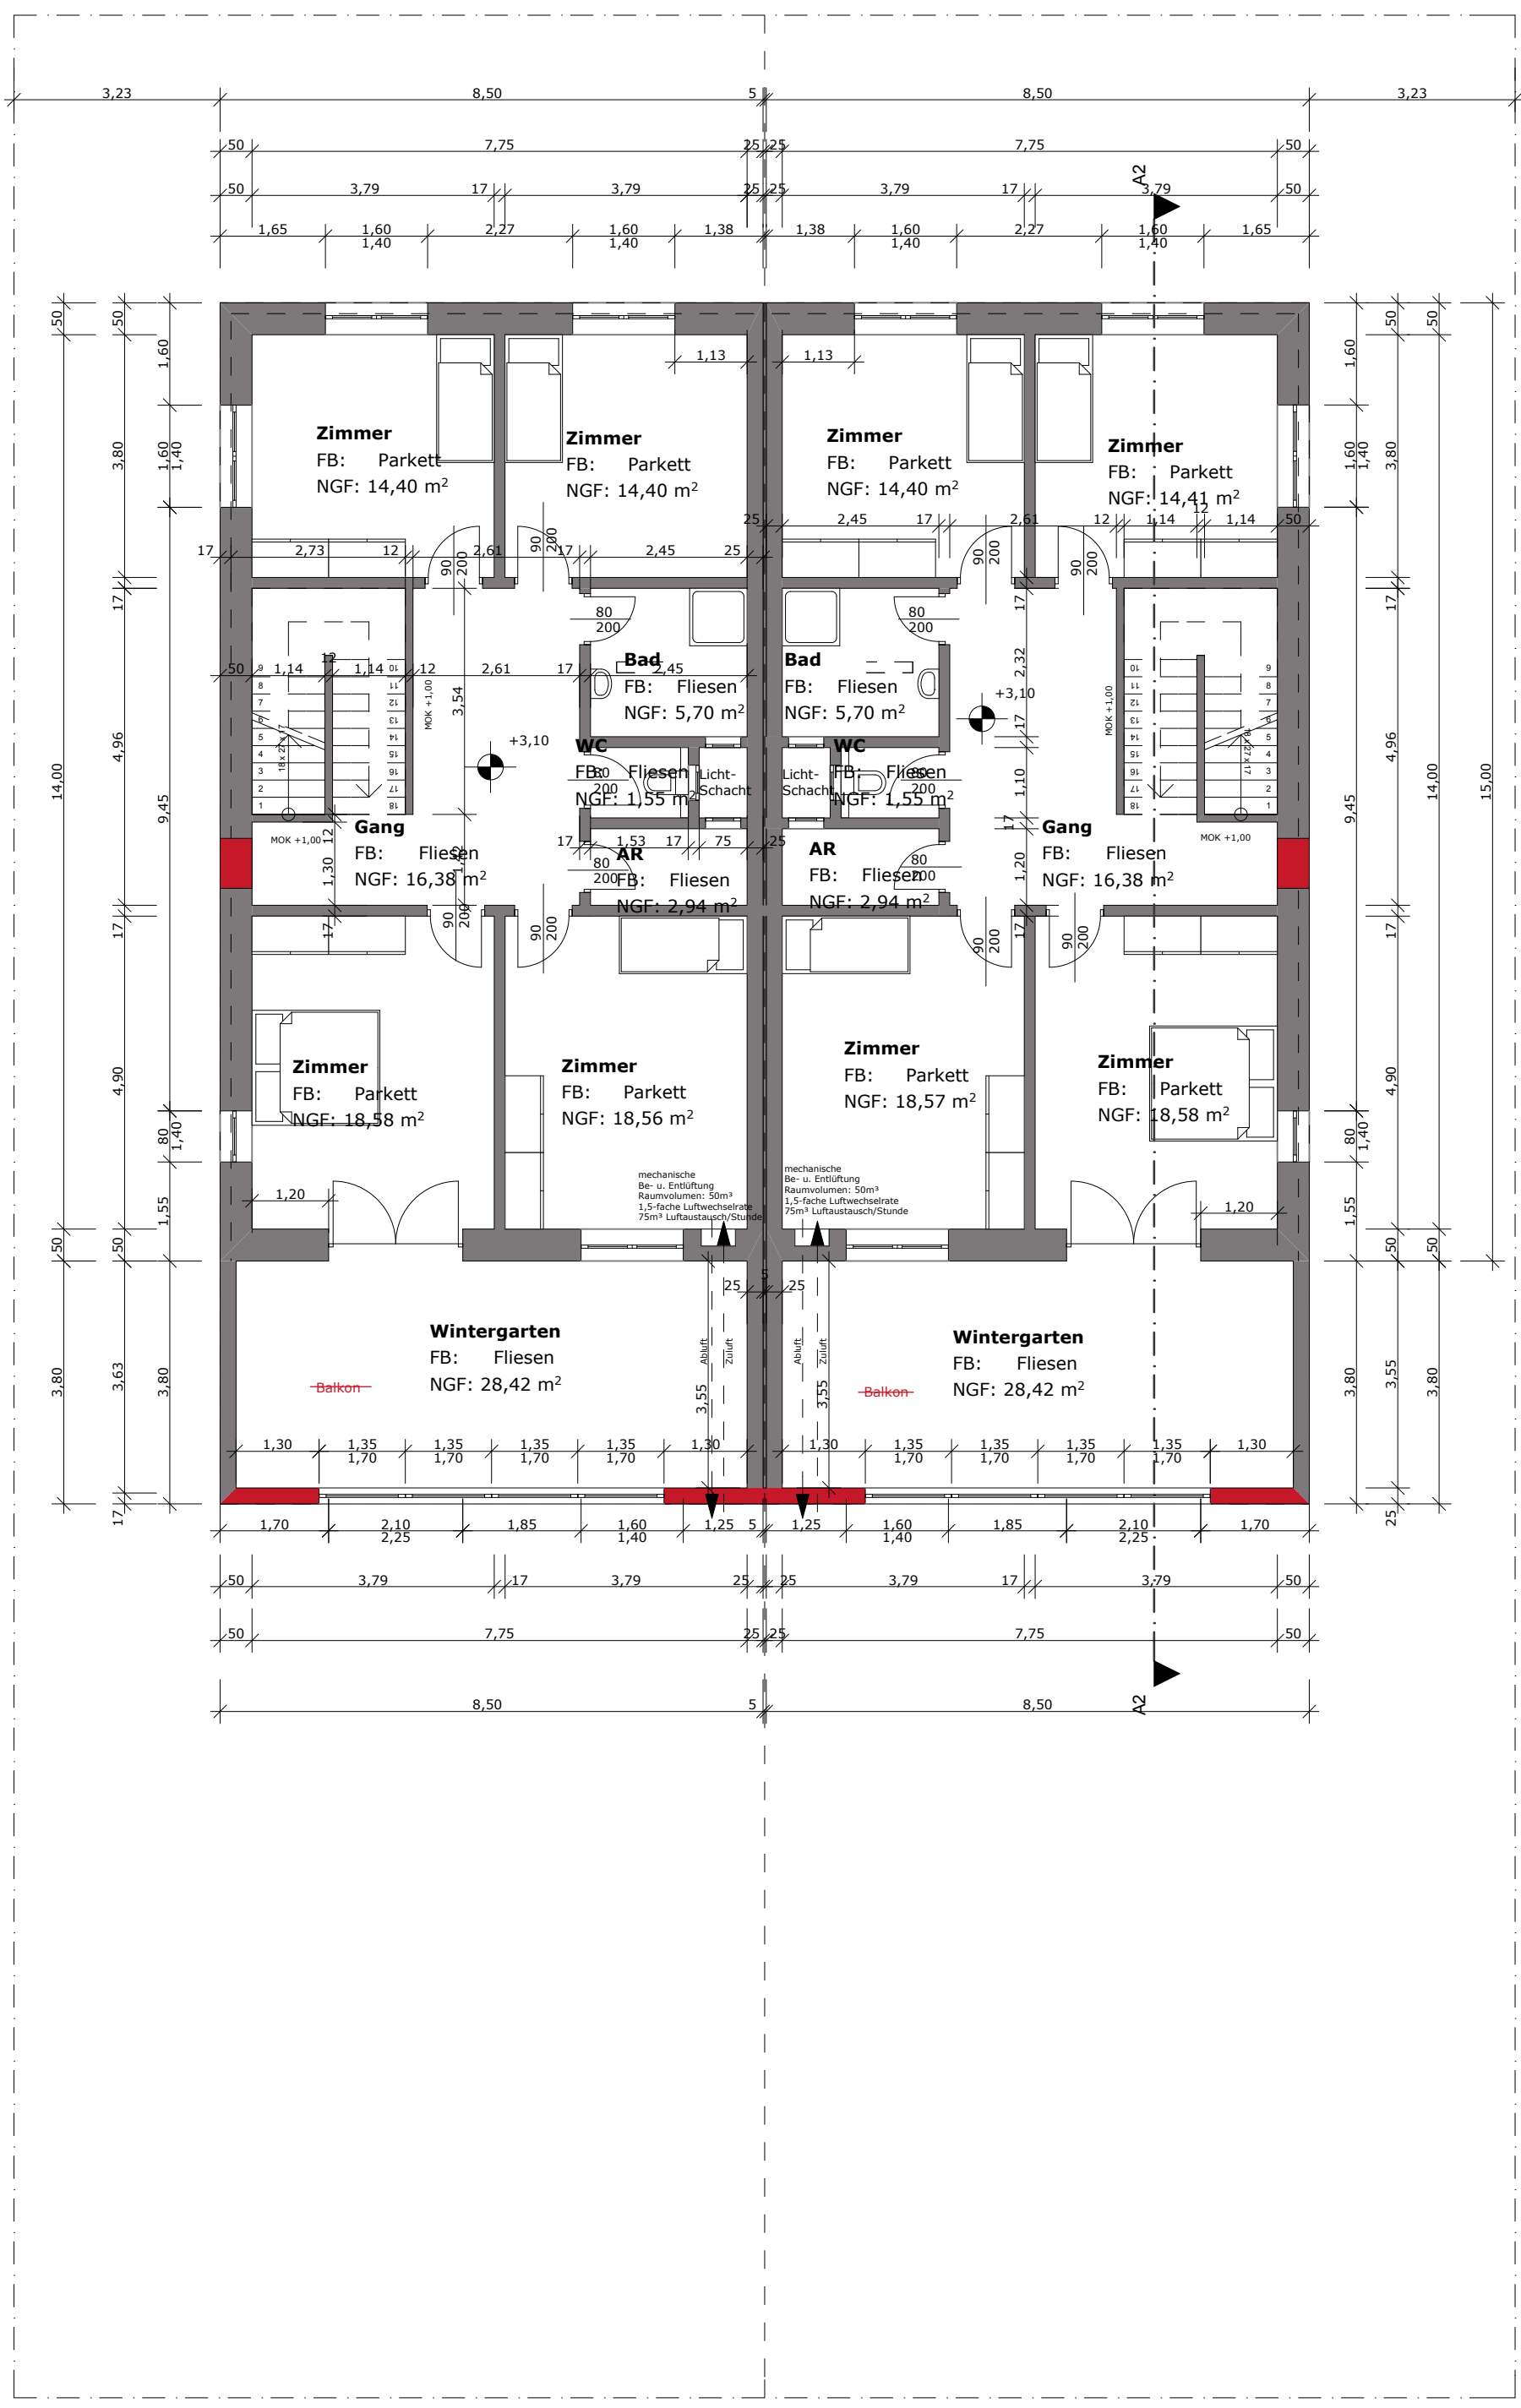

Grundriss Obergeschoss

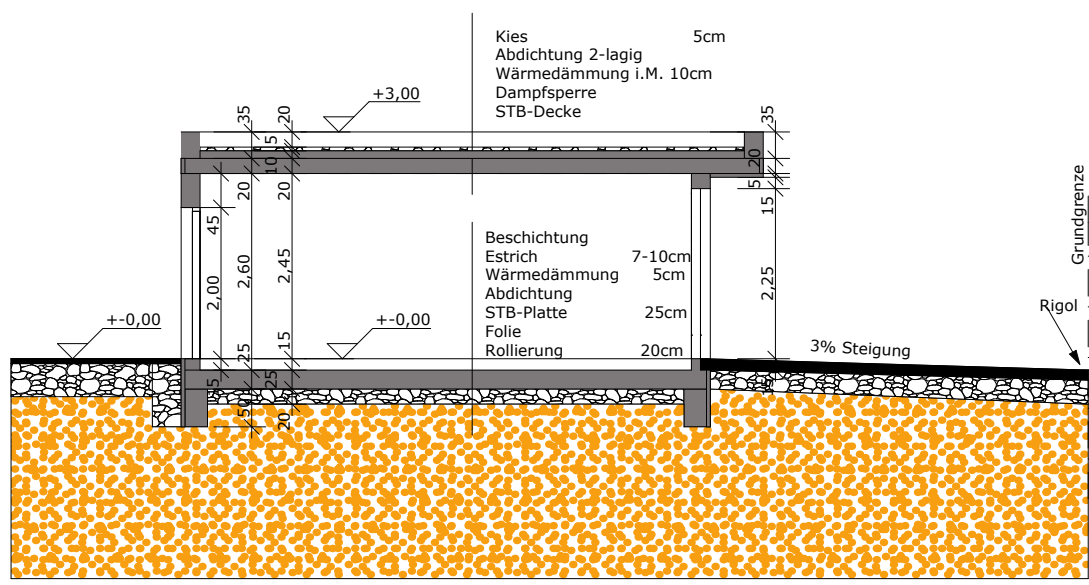

Schnitt B-B

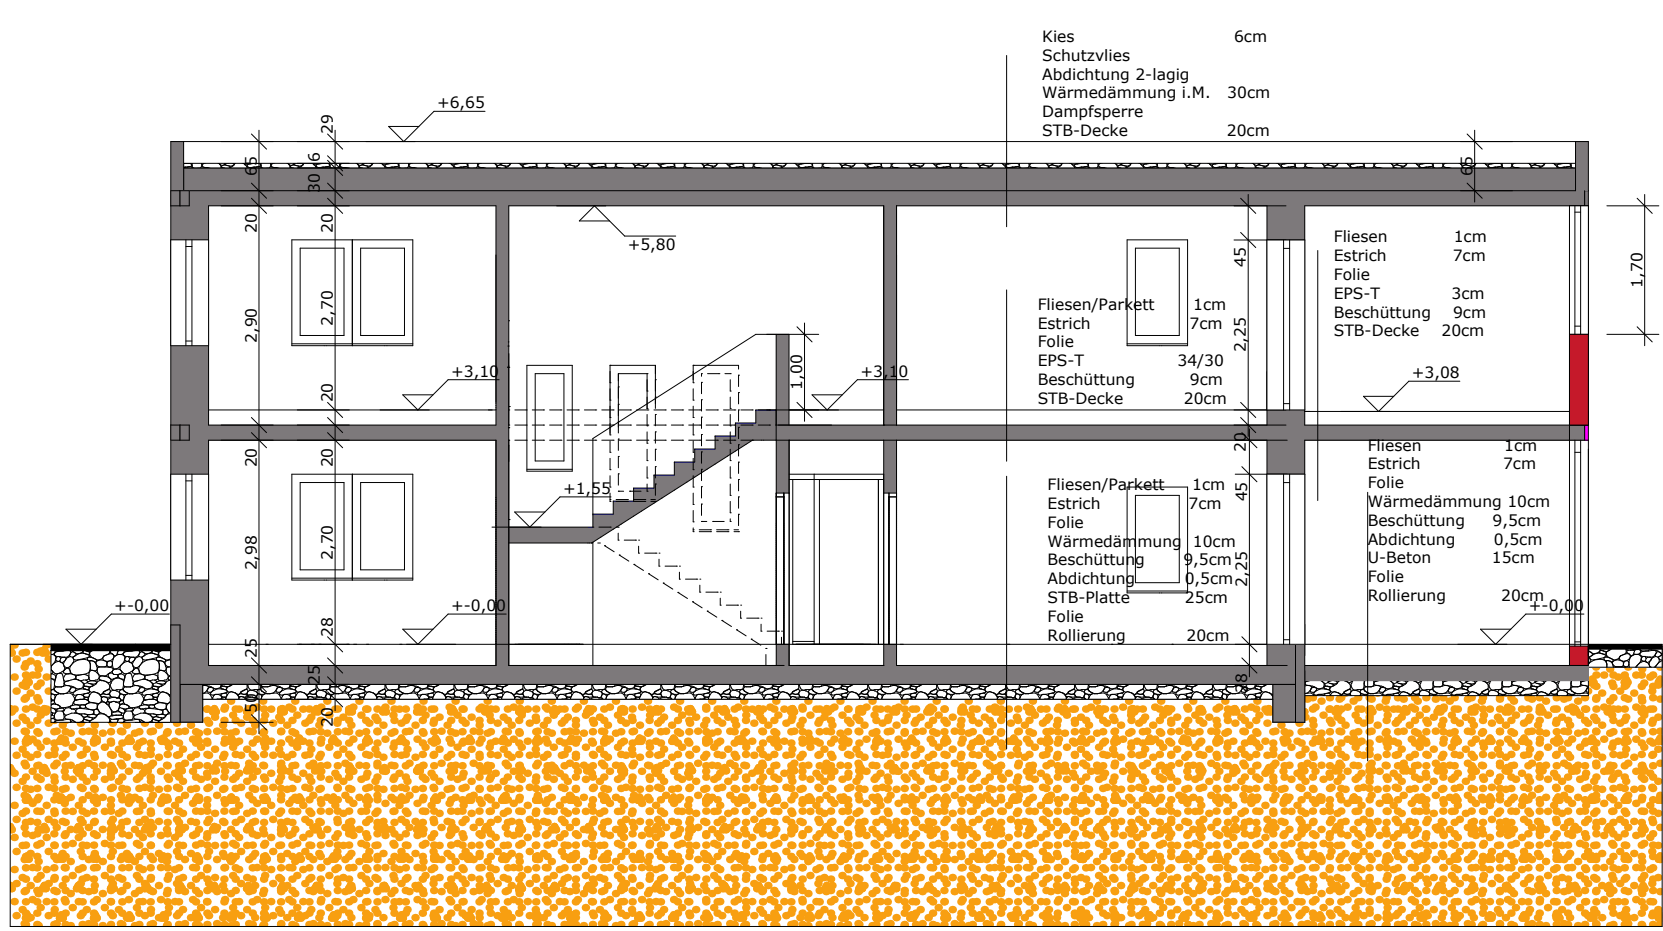

Schnitt A-A

Ich erhebe gegen das geplante Bauvorhaben keinen Einspruch

Parz.Nr.:	Name:	Unterschrift:
483/6	LAWOG Gemeinnützige Landeswohngesellschaft 4020 Linz, Garnisonstraße 22	
483/7	Nadja Gruić 4651 Stadi-Paura, Karl-Kumpfmüller-Gasse 2	
483/7	Milan Gruić 4651 Stadi-Paura, Karl-Kumpfmüller-Gasse 2	
483/20	Marktgemeinde Stadi-Paura, öffentl. Gut 4651 Stadi-Paura, Marktplatz 1	
483/22	Alfred Pfeifenberger 4651 Stadi-Paura, Nauführerstraße 11	
483/22	Ulrike Pfeifenberger 4651 Stadi-Paura, Nauführerstraße 11	
485/2	Wolfgang Baumann 4651 Stadi-Paura, Moritz-von-Schwind-Straße 10a	

Änderungsplan

Umbau des Doppelhauses mit je einer Einzelgarage (Wintergarten statt Terrasse u. Balkon)

Bauwerber u. Grundeigentümer: Mohamed Aalan Alleitenweg 21 4030 Linz	Parz.Nr.: 483/21 EZ.: KG: Stadi-Paura-Traun 51126 Gem: Stadi-Paura
Behörde:	Planverfasser u. Bauführer:

Legende:	
■ Stahlbeton	■ Abbruch
■ Beton	■ Dämmstoffe
■ Ziegelmauerwerk	■ Bestand
■ Holz	

PlanNr.:	1110/2025	Plan Datum:	27.10.2025	Gez.:	SpB
----------	-----------	-------------	------------	-------	-----