



49.25
98
245
1225


PLAN ZUR ERRICHTUNG EINES ZUBAUES FÜR HERRN HANS SIMON
AMTSVERWALTER DECHANTSKIRCHEN 67 MASZTAB = 1:100

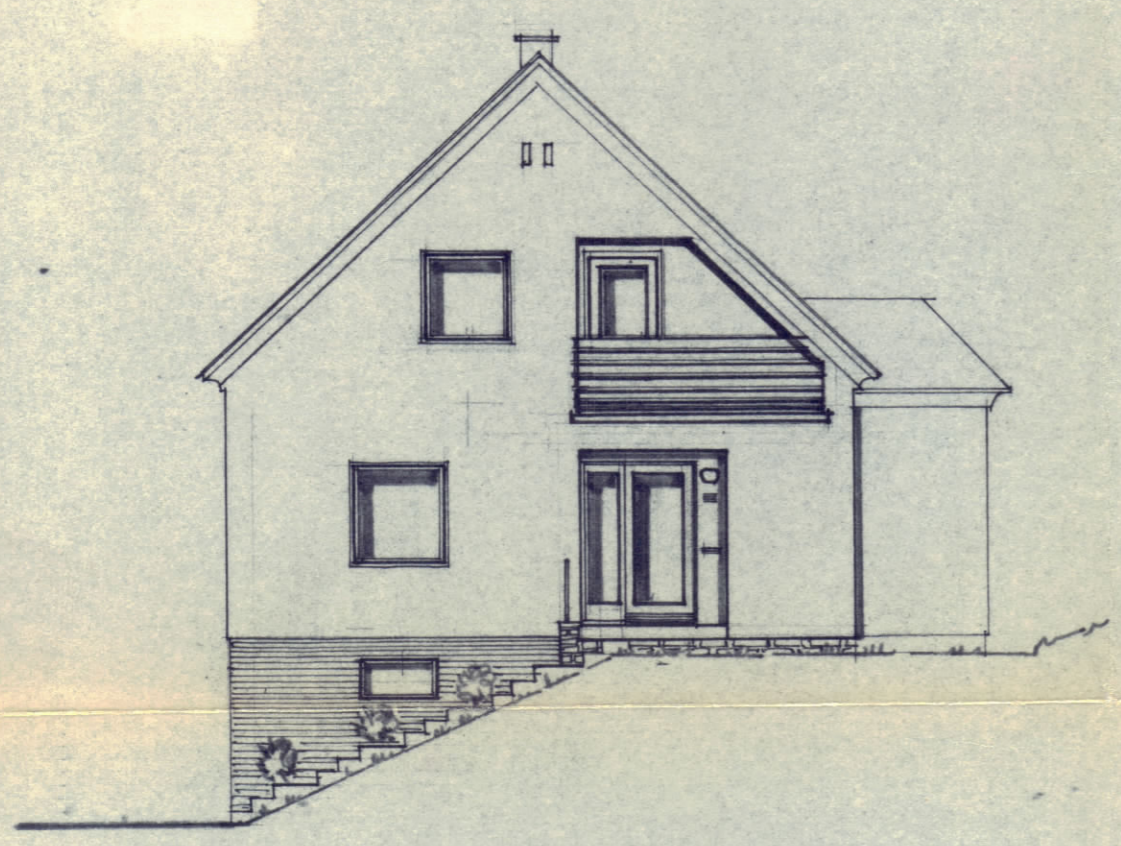

NORDWESTANSICHT

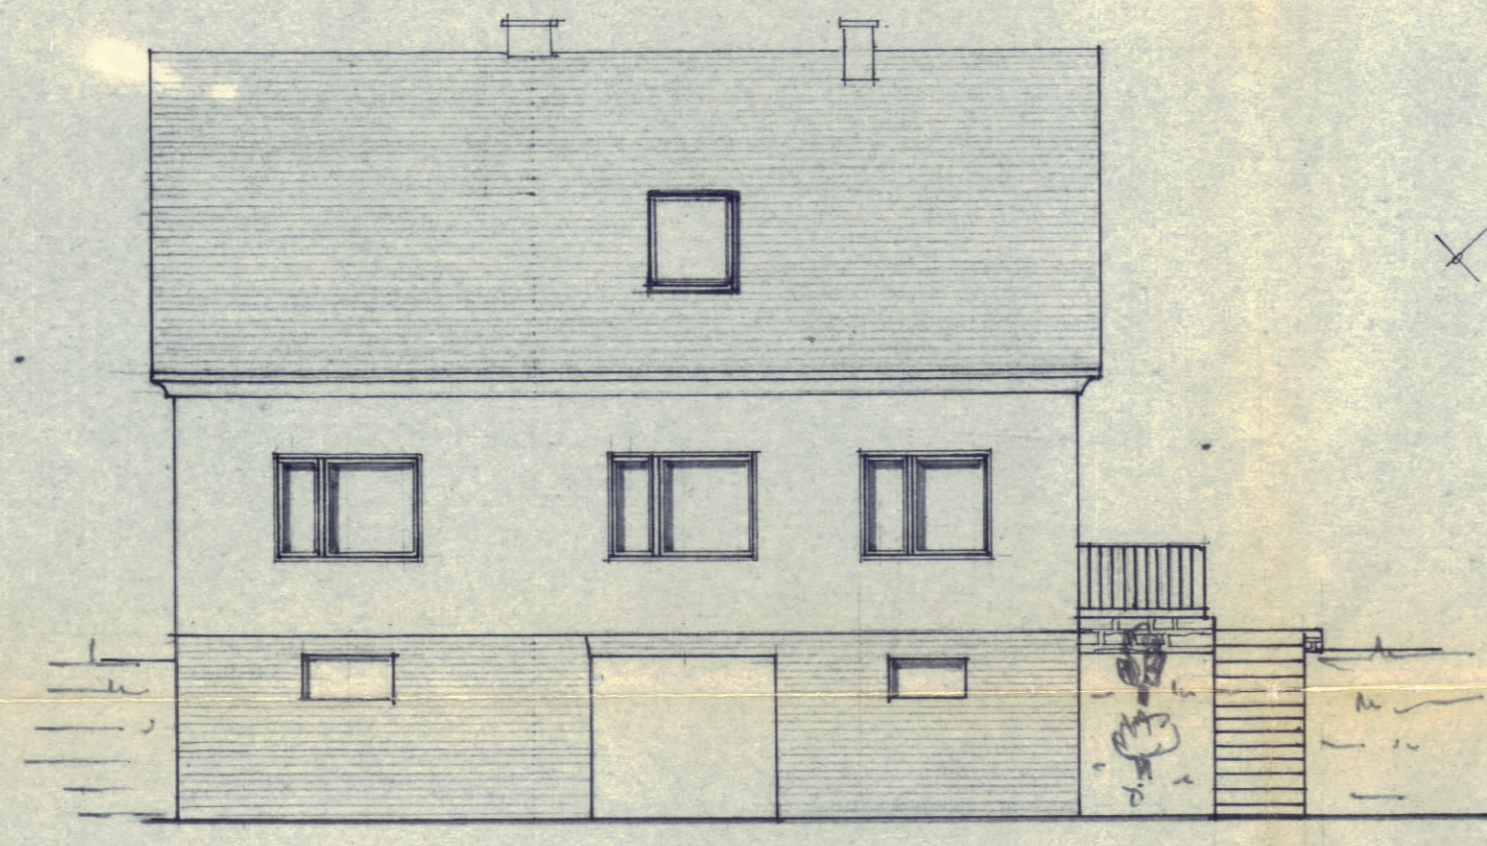


NORDOSTANSICHT

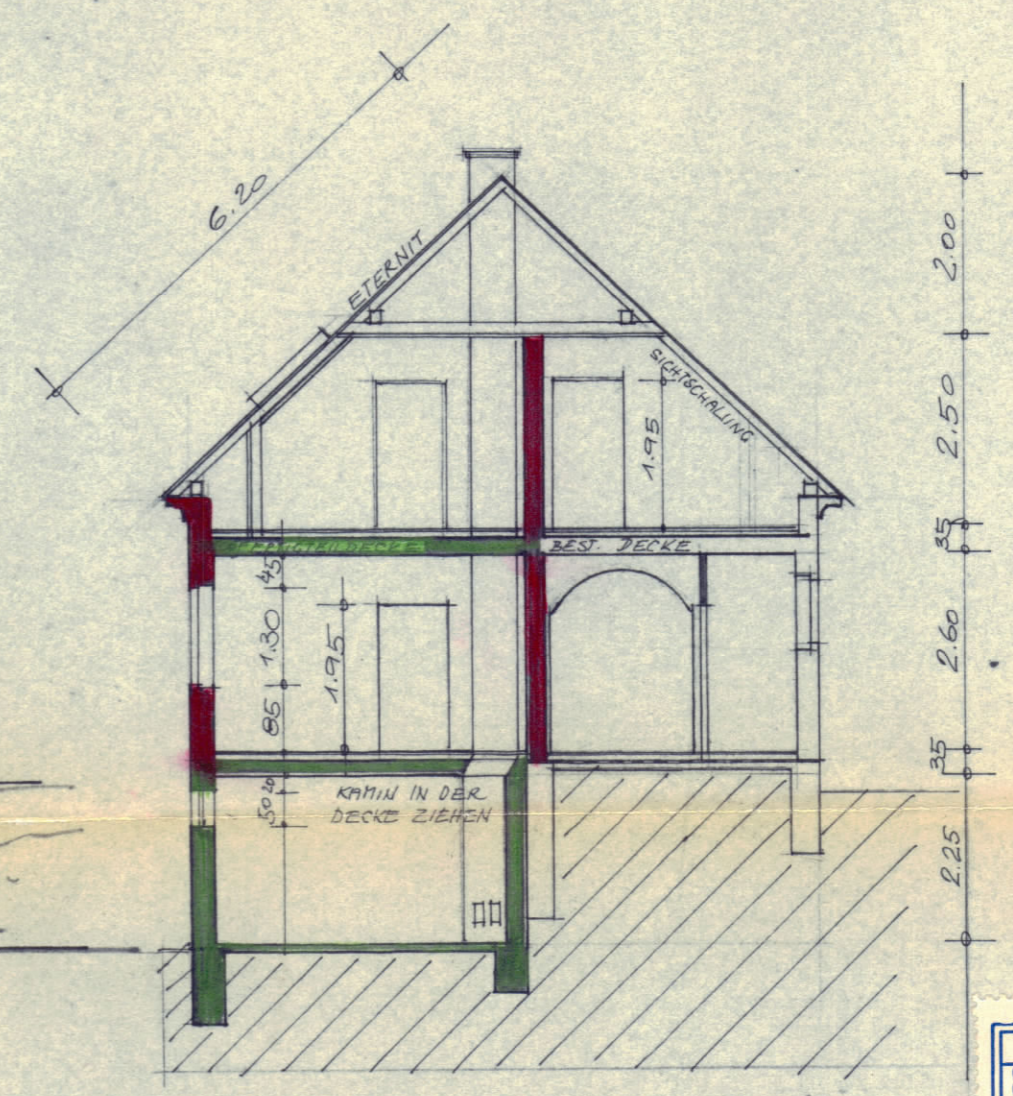


2.00
2.50
2.60
2.25


Der Baukommission vorgelegt und
genehmigt am: 25. II. 1911
Hofm. Ludwig

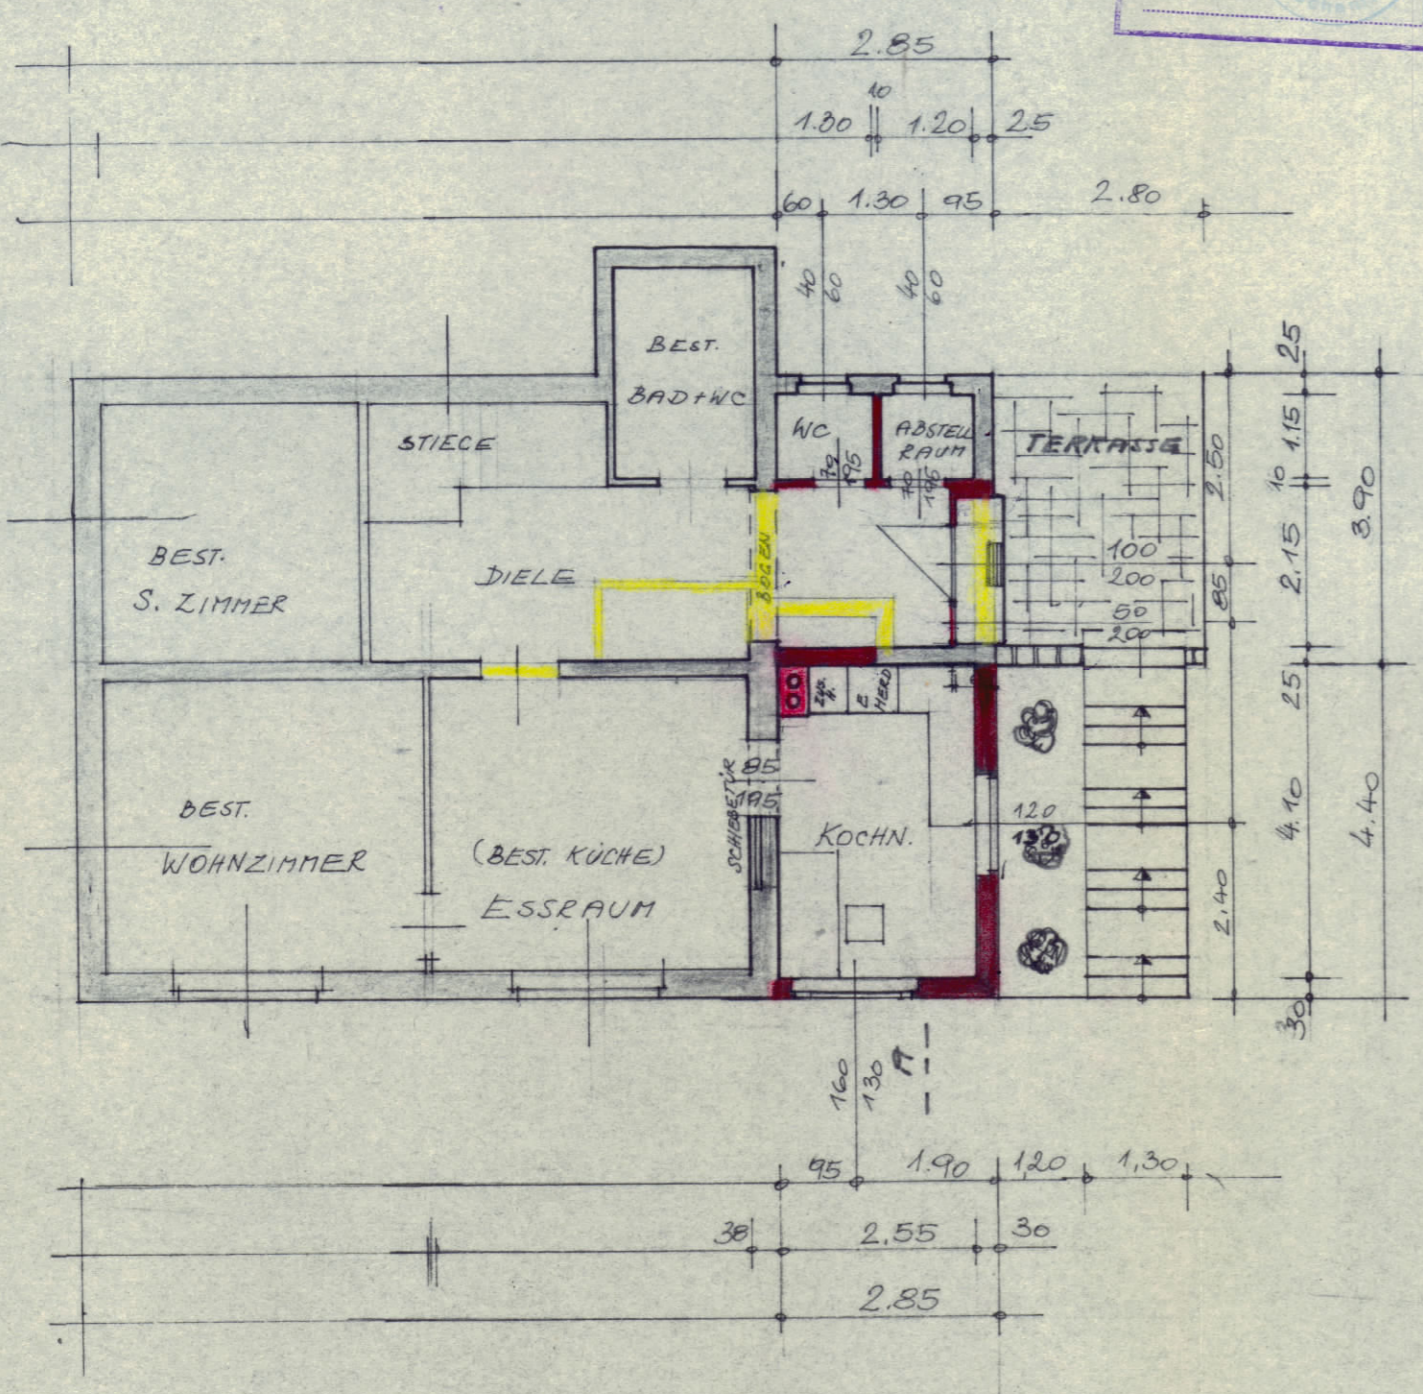

ERDGESCHOSS

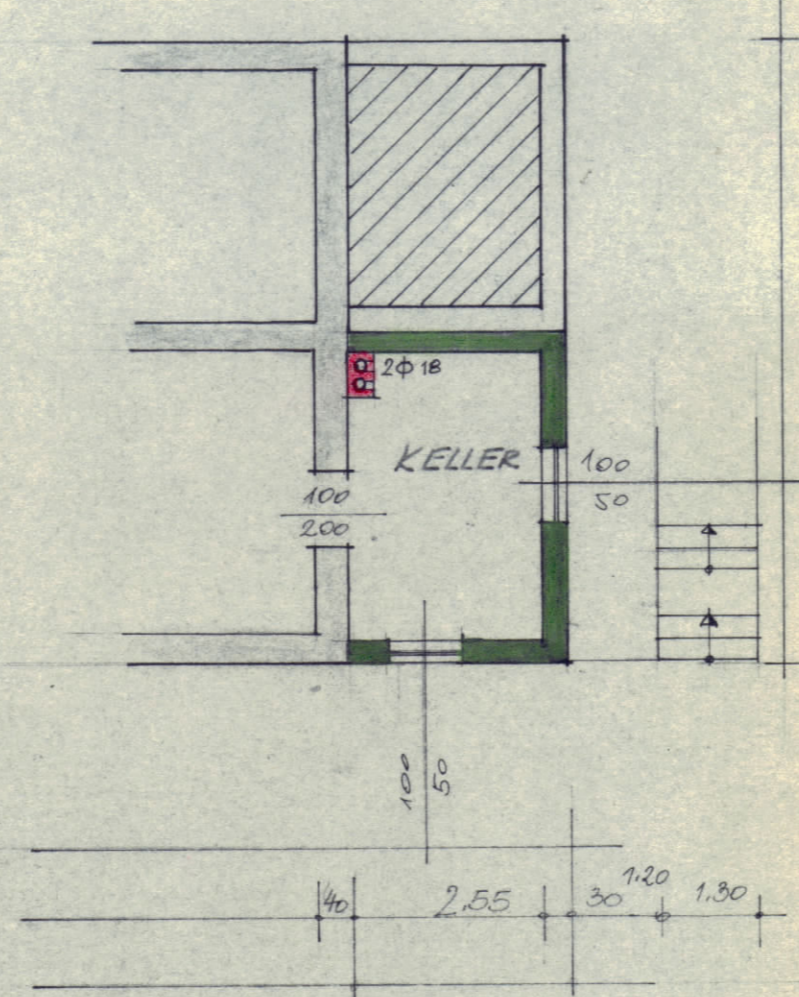

KELLERGESCHOSS

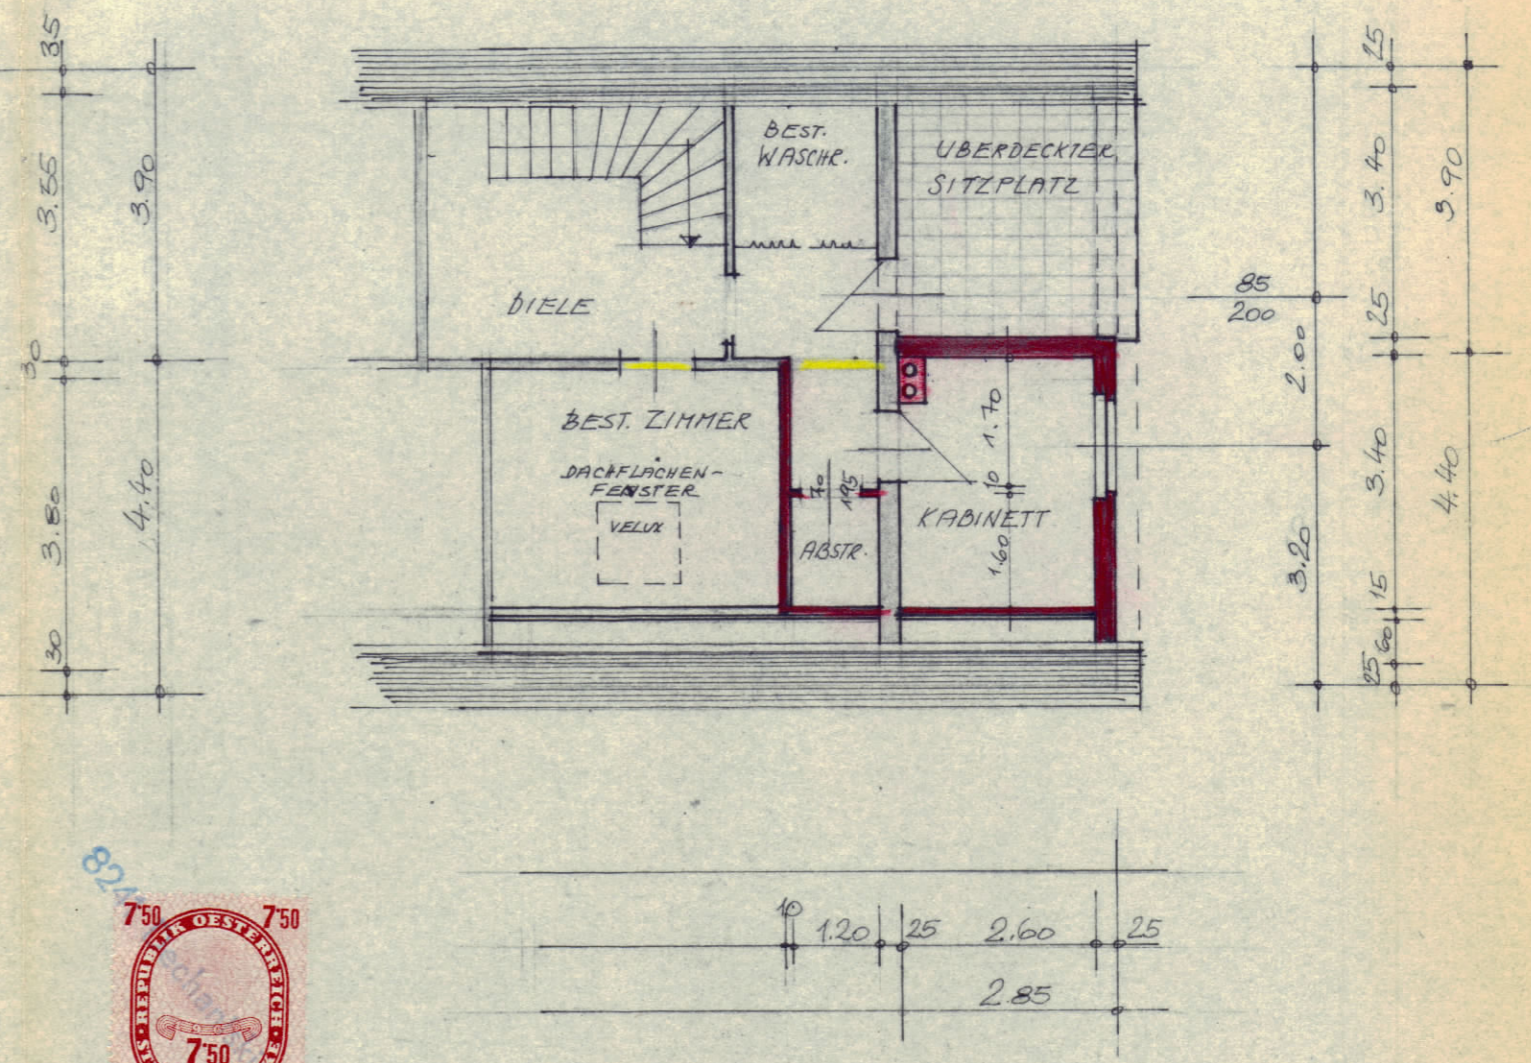

DACHGESCHOSS

□ ABBKUCH ■ NEUES MAUERWERK ▒ BEST. MAUERWERK



BAUHERR: *Herrn Hans Simon* BAUFÜHRER: *Josef Koch*

Josef Koch
Bau- und Zimmermeister
gerichtl. beid. Sachverständiger
1. Adolfer
Friedberg, Hauptplatz 6