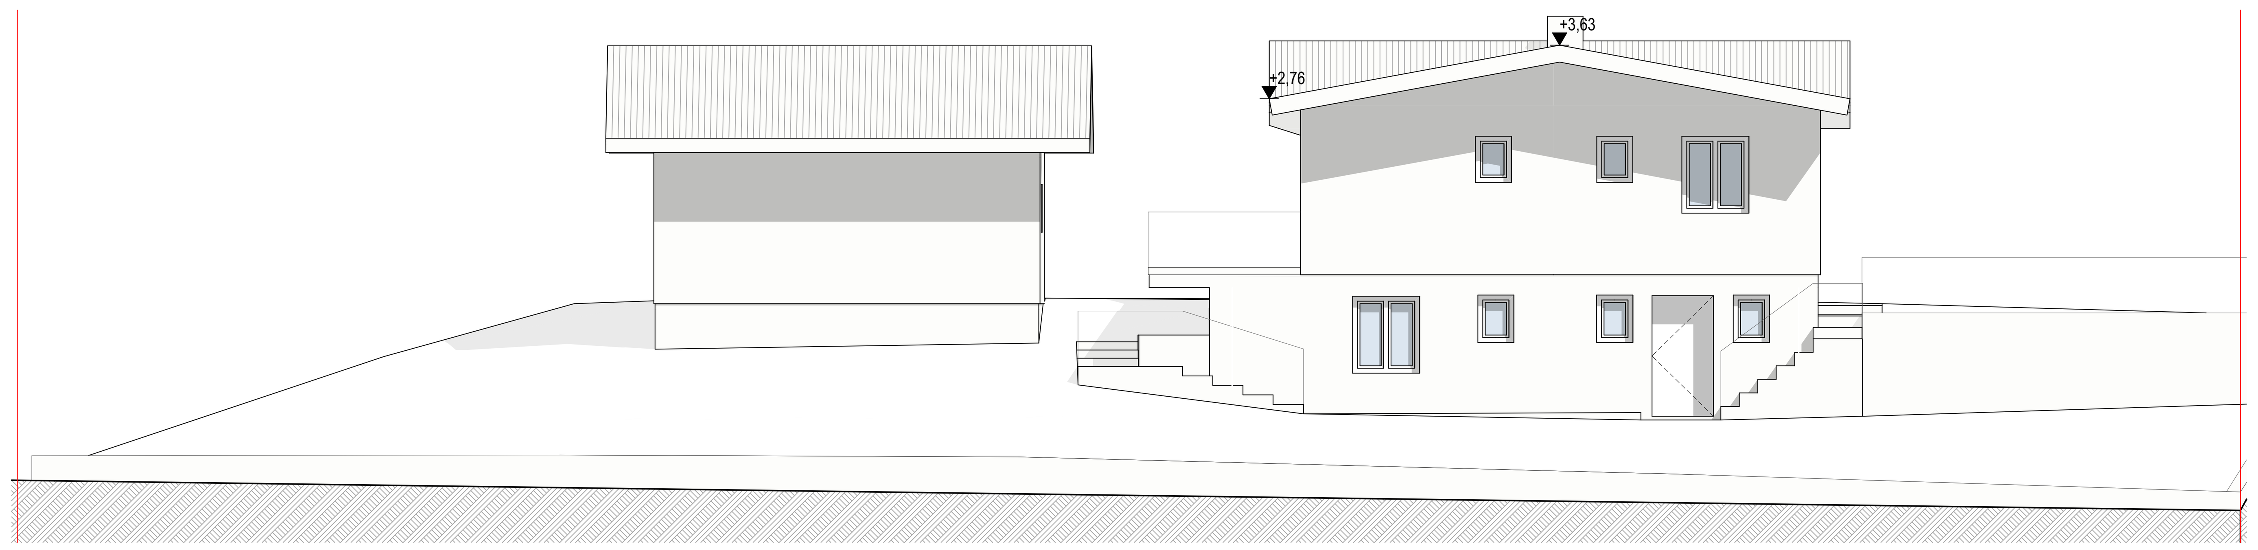

NORD ANSICHT 1:100

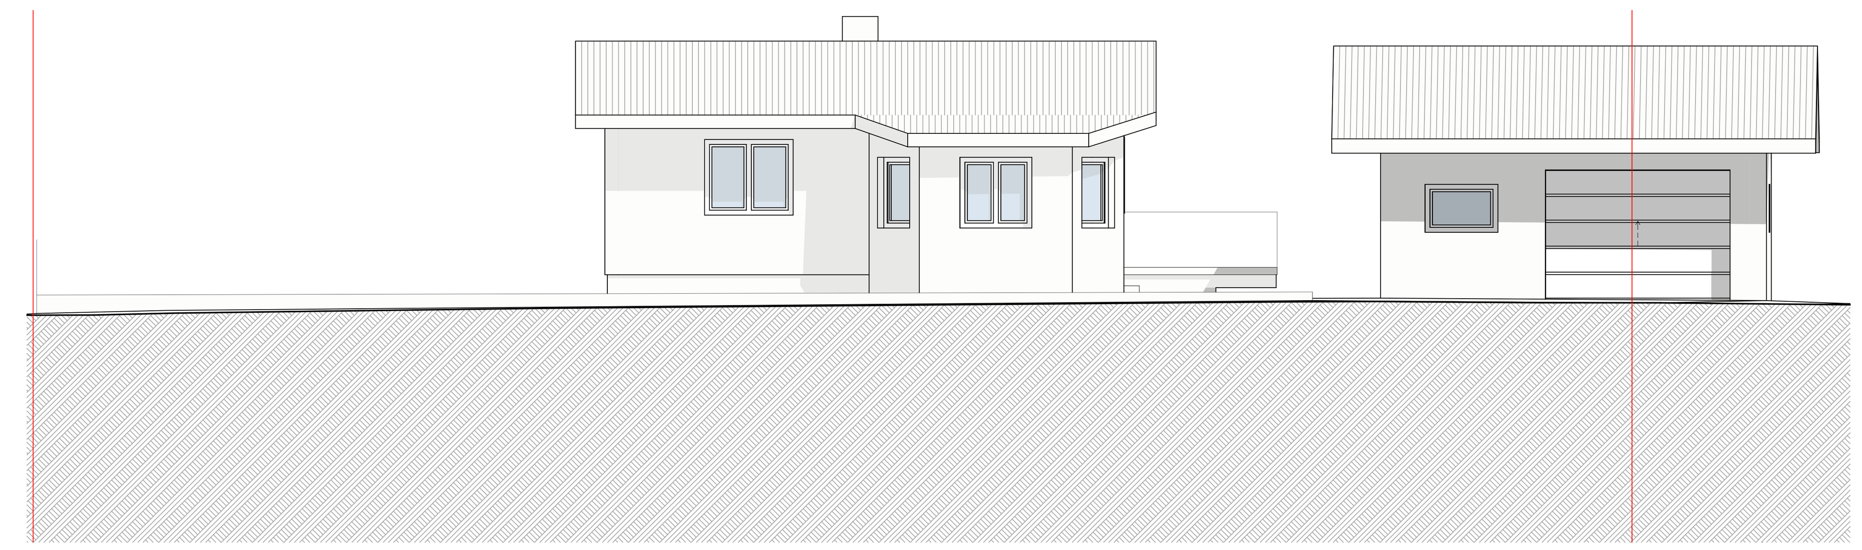

SÜD ANSICHT 1:100

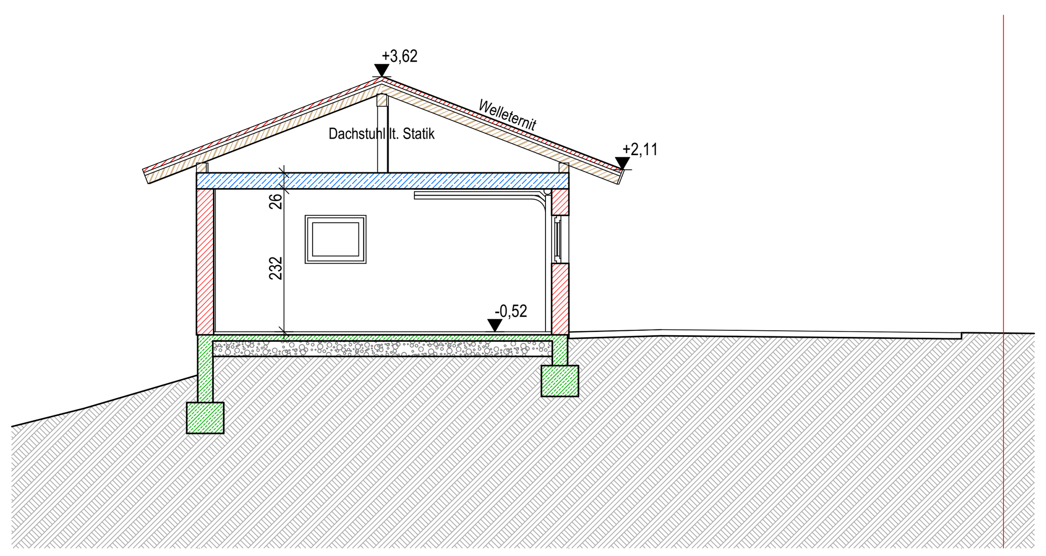

B-B SCHNITT 1:100

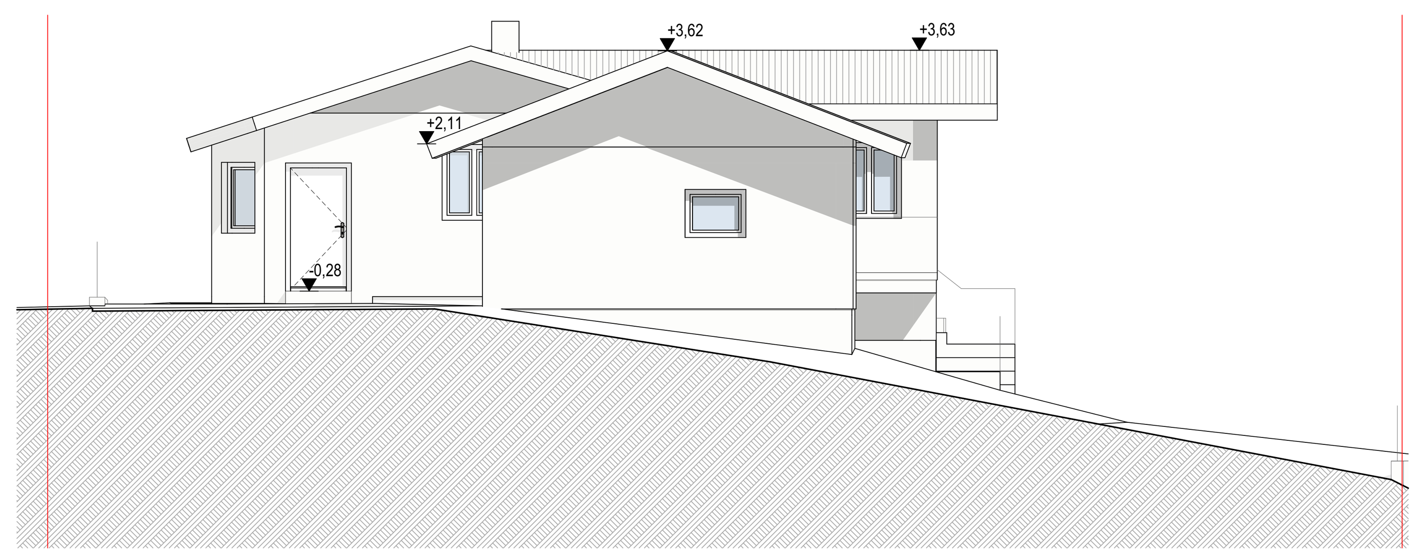

OST ANSICHT 1:100

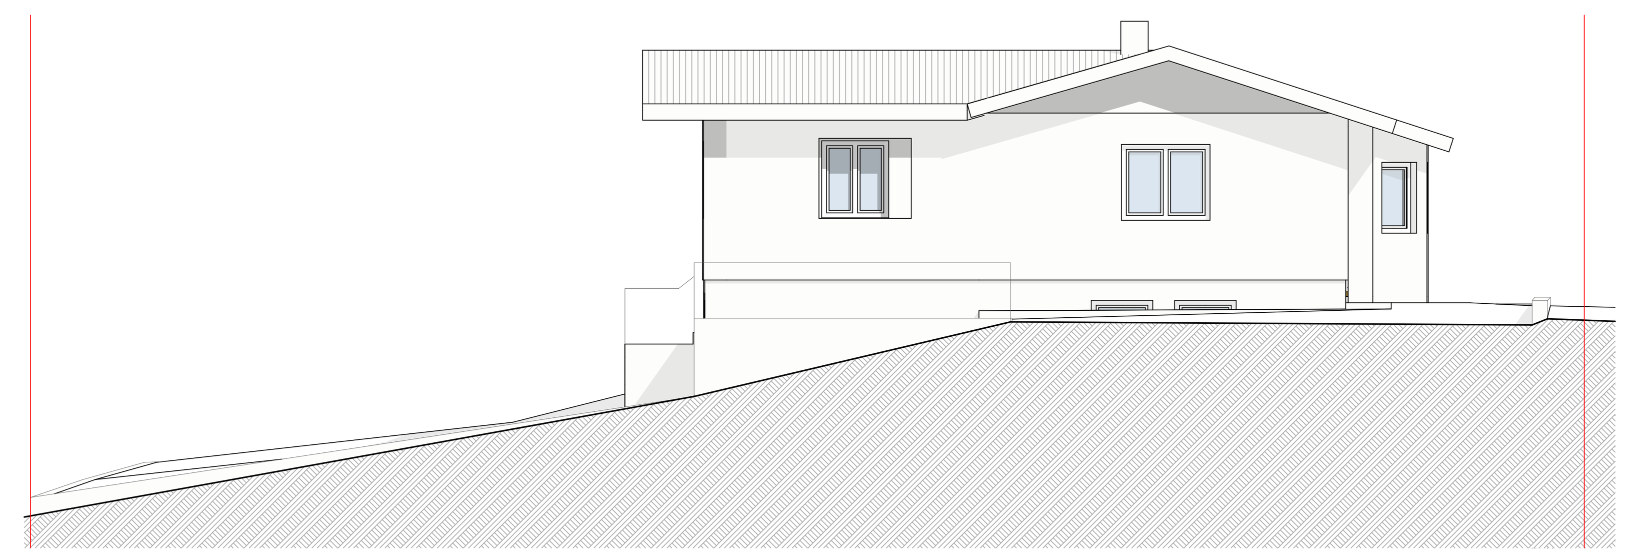

WEST ANSICHT 1:100

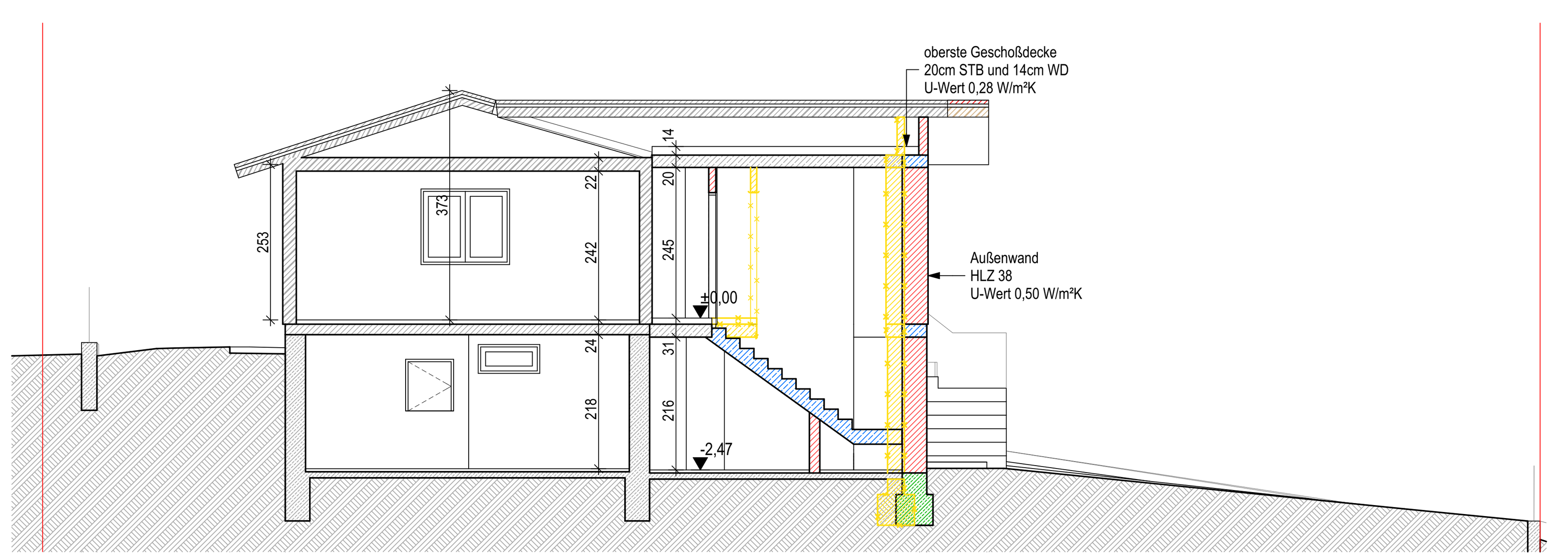

A-A SCHNITT 1:100

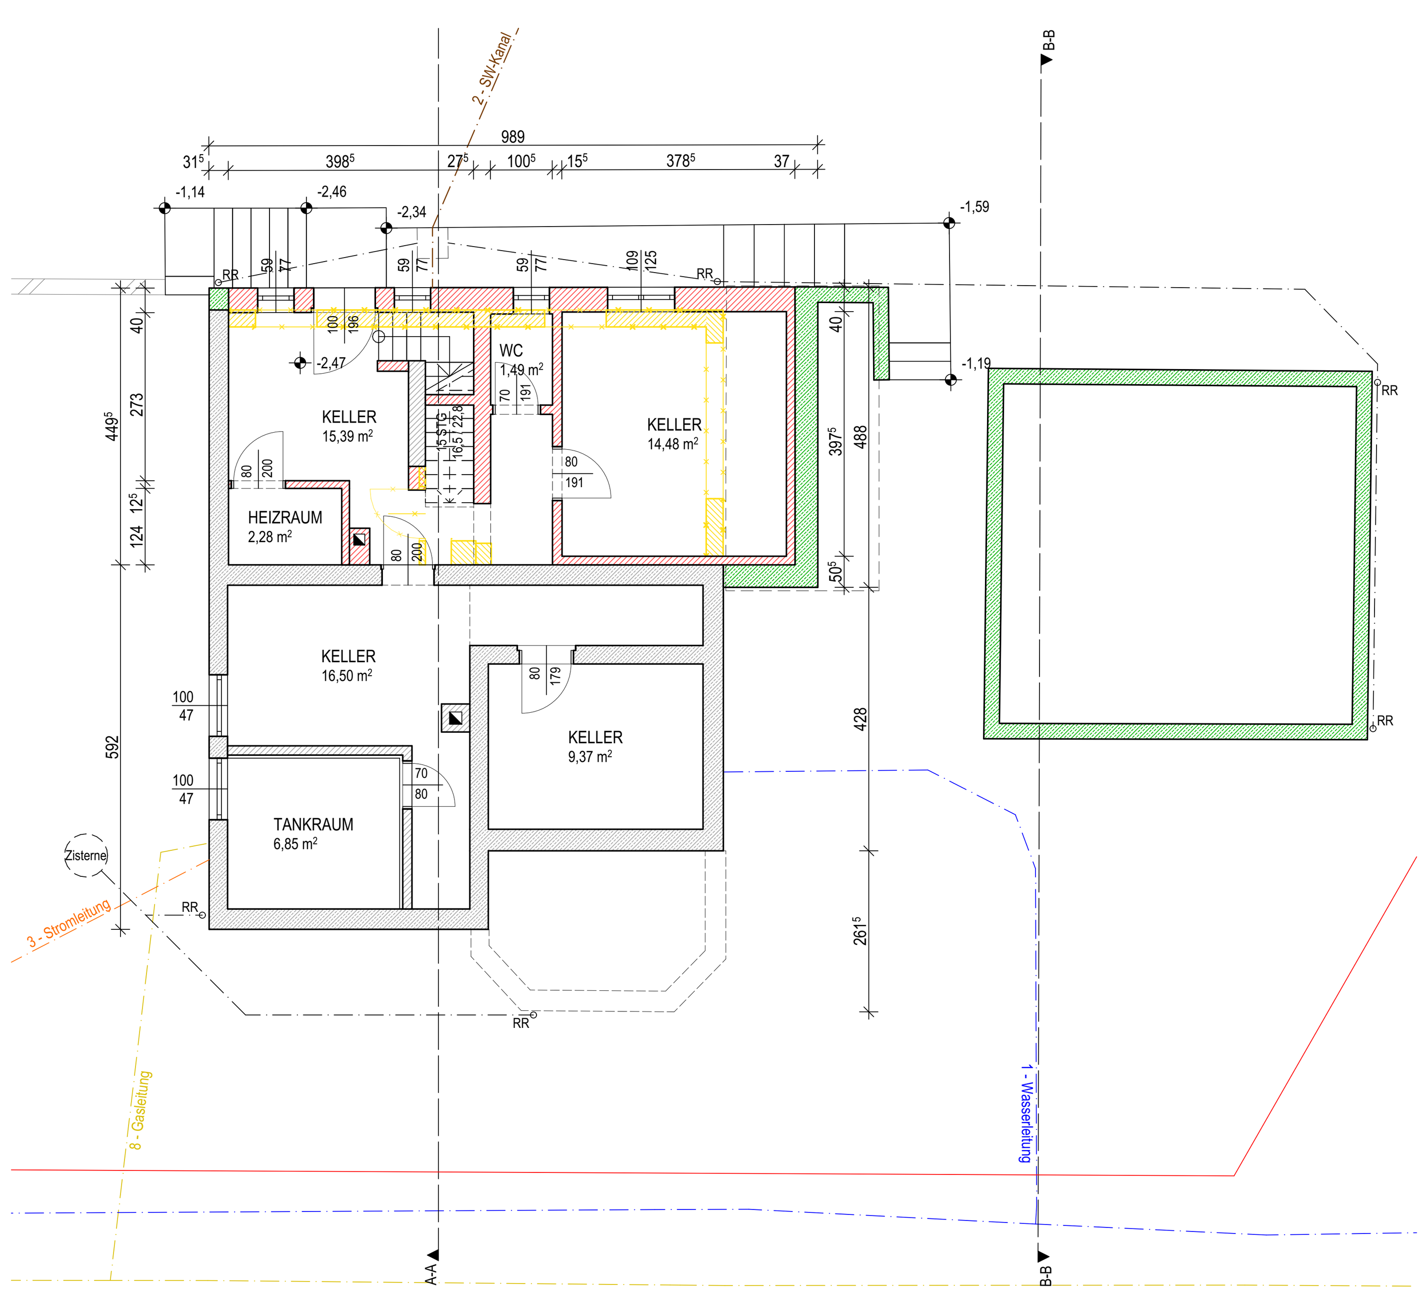

-1. KELLERGESCHOSS 1:100

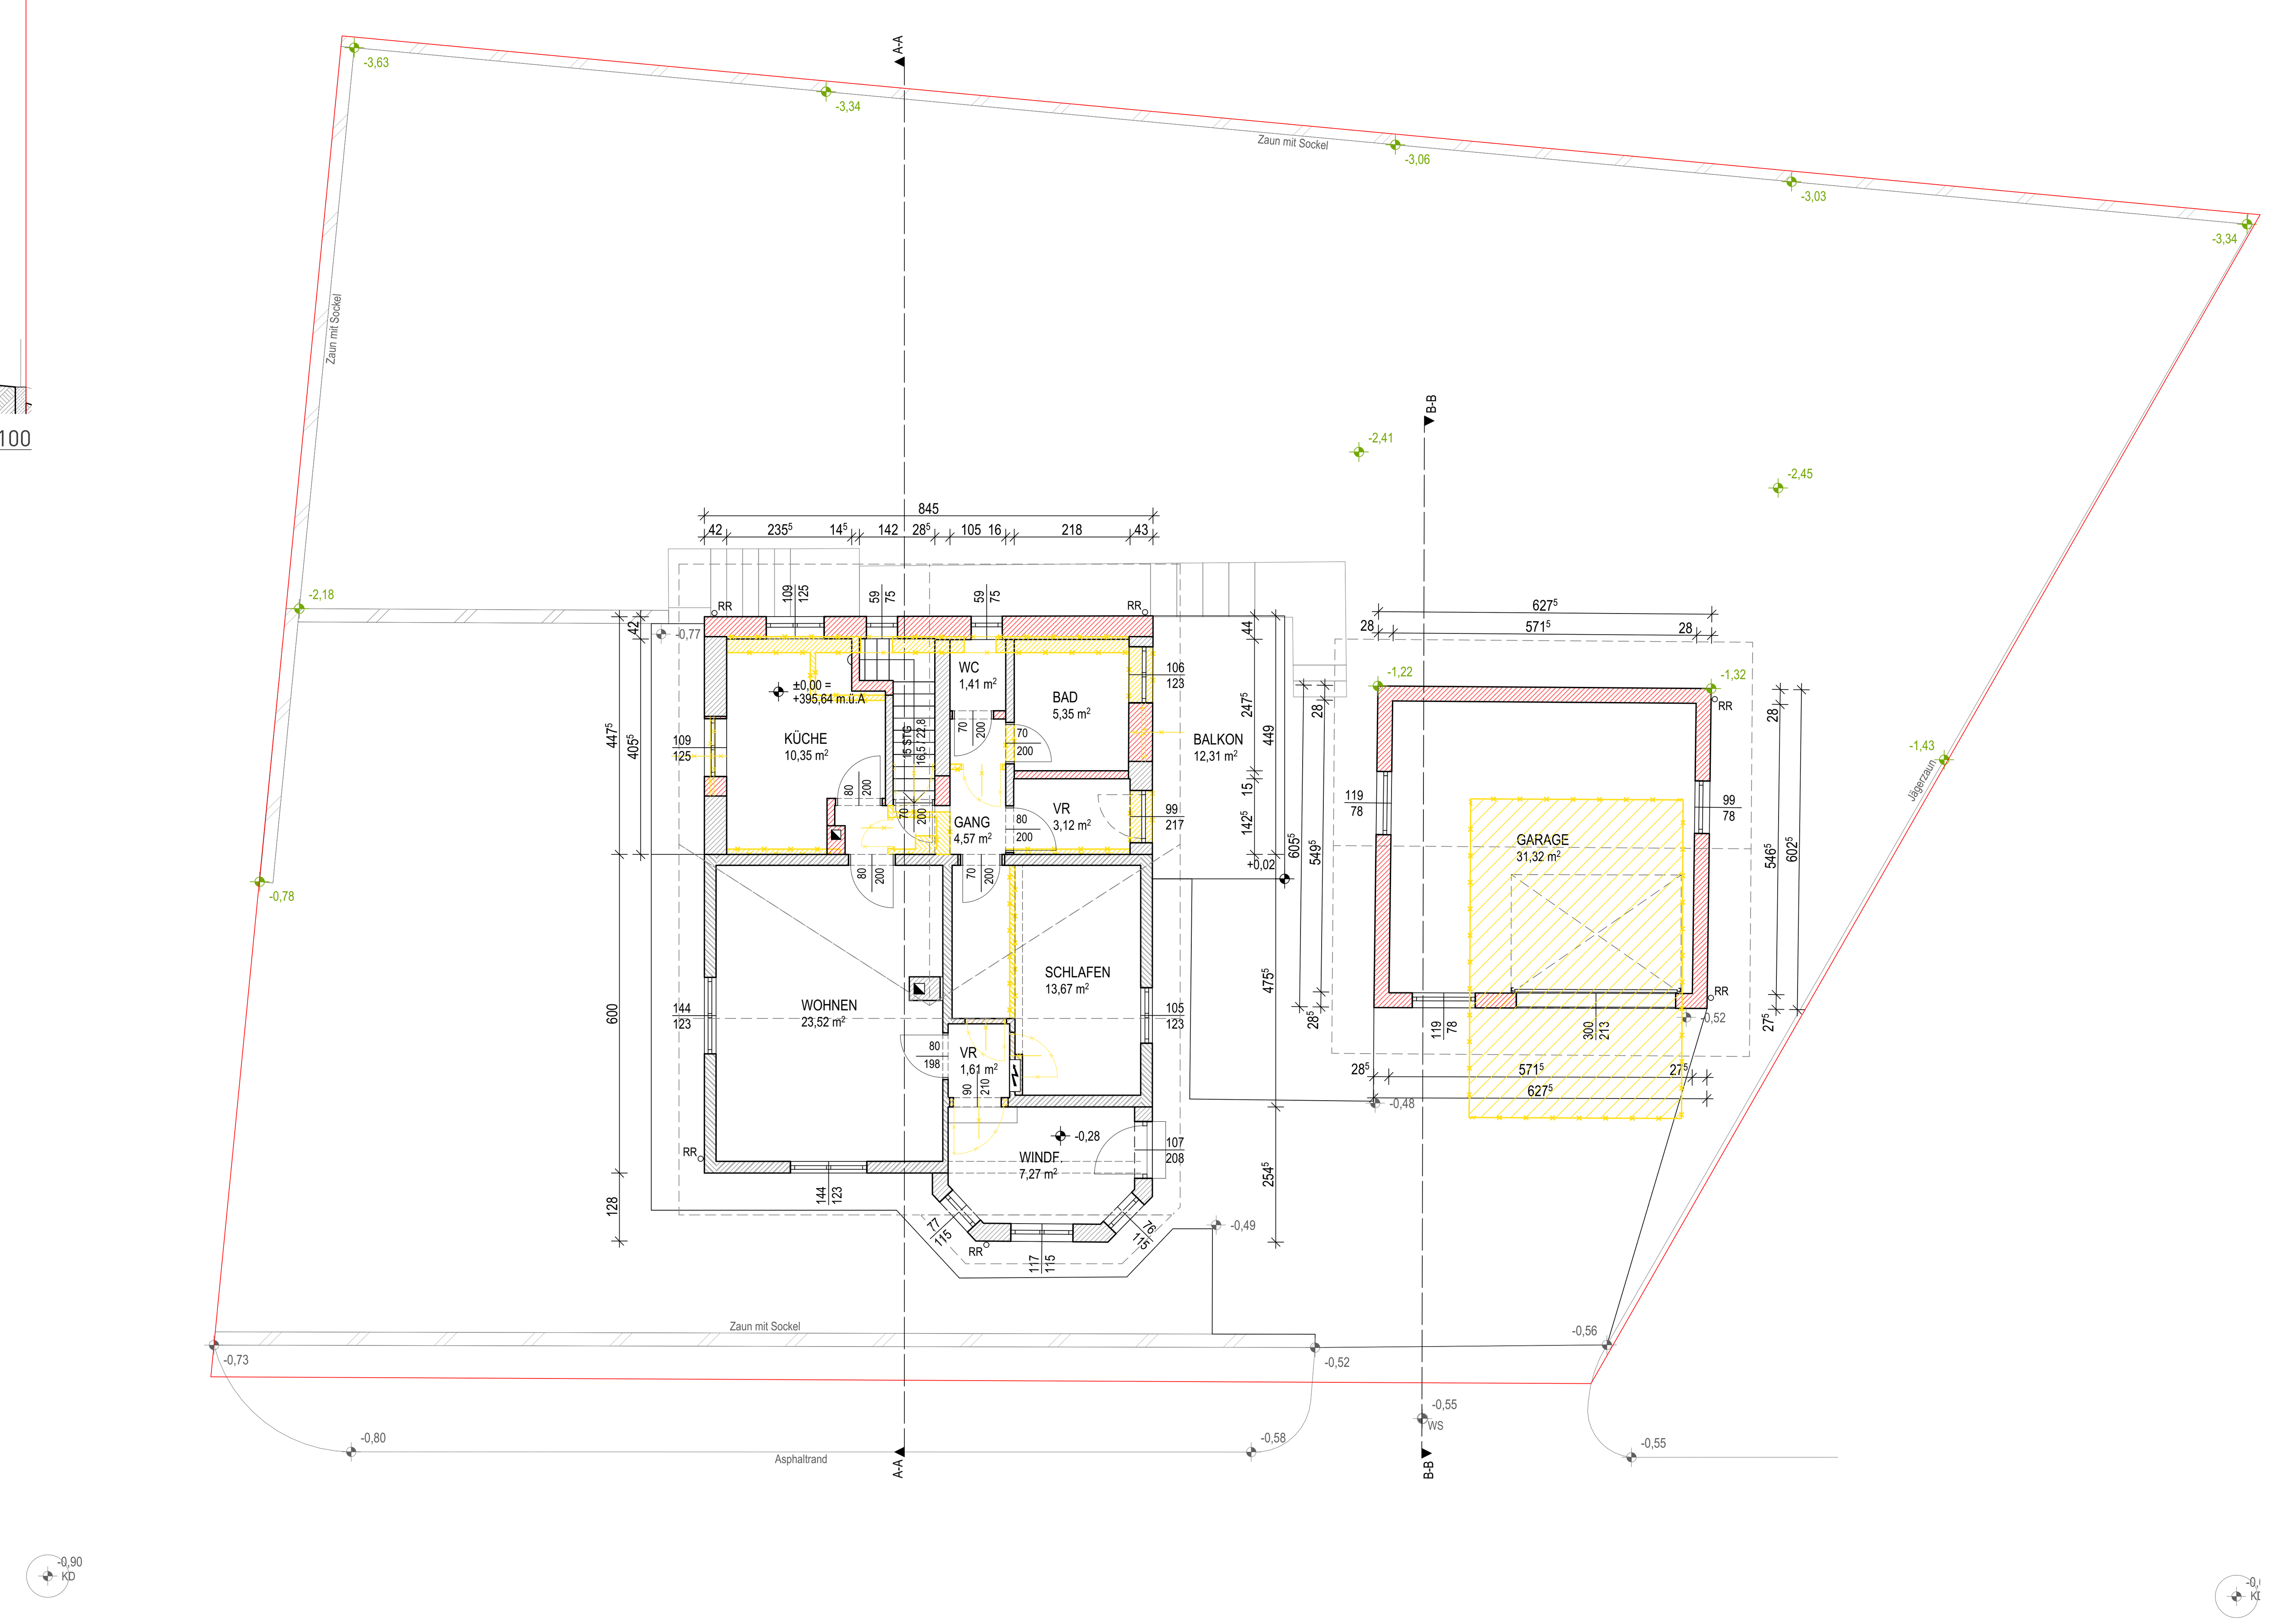

0. ERDGESCHOSS 1:100

LAGEPLAN M = 1:500

LEGENDE

BESTAND		1	TRINKWASSER
ZIEGEL (NEUBAU)		2	KANAL - ABWASSER
BETON		2A	REGENWASSER
STAHLBETON		3	STROM
STAHL		4	TELEFON
HOLZ / LEICHTKONSTRUKTION		5	TV - KABEL
ABBRUCH		6	POSTKABEL
		7	KV - LEITUNG
		8	ERDGAS
		9	BRUNNEN
		10	SENKGRUBE
		11	KLÄRANLAGE
		12	BIOWÄRME

KOTEN PRÜFEN ! NATURMASSE NEHMEN ! STATIKPLÄNE BEACHTEN !

EINREICHPLAN

PROJEKT

Umbau des bestehenden Wohnhauses sowie Abbruch und Neubau Garage

BAUWERBER

PLANNR.: 2024-229_03_02-A		GST. NR.: 920/7	EZ: 509
DAT.: 14.01.2025	GEZ.: JS	K.G.: 41115 Unterweitersdorf	
PLANINHALT:	GRUNDRISSE, SCHNITT, ANSICHTEN, LAGEPLAN	1:100, 1:500	

ÄNDERUNGEN:

INDEX	DATUM	GEZ.	VORGENOMMENE ÄNDERUNGEN
A			
B			
C			
D			

BAUWERBER

GRUNDEIGENTÜMER

PLANVERFASSER

HENTSCHLÄGER Bau GmbH
Georgestraße 30
4222 Langenstein

BEHÖRDE

Die Zeichnung ist unser Eigentum und darf ohne unsere schriftliche Ermächtigung weder vervielfältigt noch an Dritte mitgeteilt oder zugänglich gemacht werden. Eine unbefugte Verwendung durch Empfänger oder Dritten wird gemäß den gesetzlichen Bestimmungen zivil- und strafrechtlich verfolgt.

Zentrale: Georgestraße 30 | A - 4222 Langenstein | +43 (0) 7237 / 60 60 - 0 | Fax: - 131
Bauhof: Georgestraße 24 | A - 4222 Langenstein | +43 (0) 7237 / 56 00 - 0
Zimmerei: Georgestraße 30 | A - 4222 Langenstein | +43 (0) 7237 / 60 60 - 0
Hochbau - Holzbau - Architektur - Sanierung - Immobilien - Stahlhallen
office@hentschlaeger.at | www.hentschlaeger.at

HENTSCHLÄGER Hochbau