


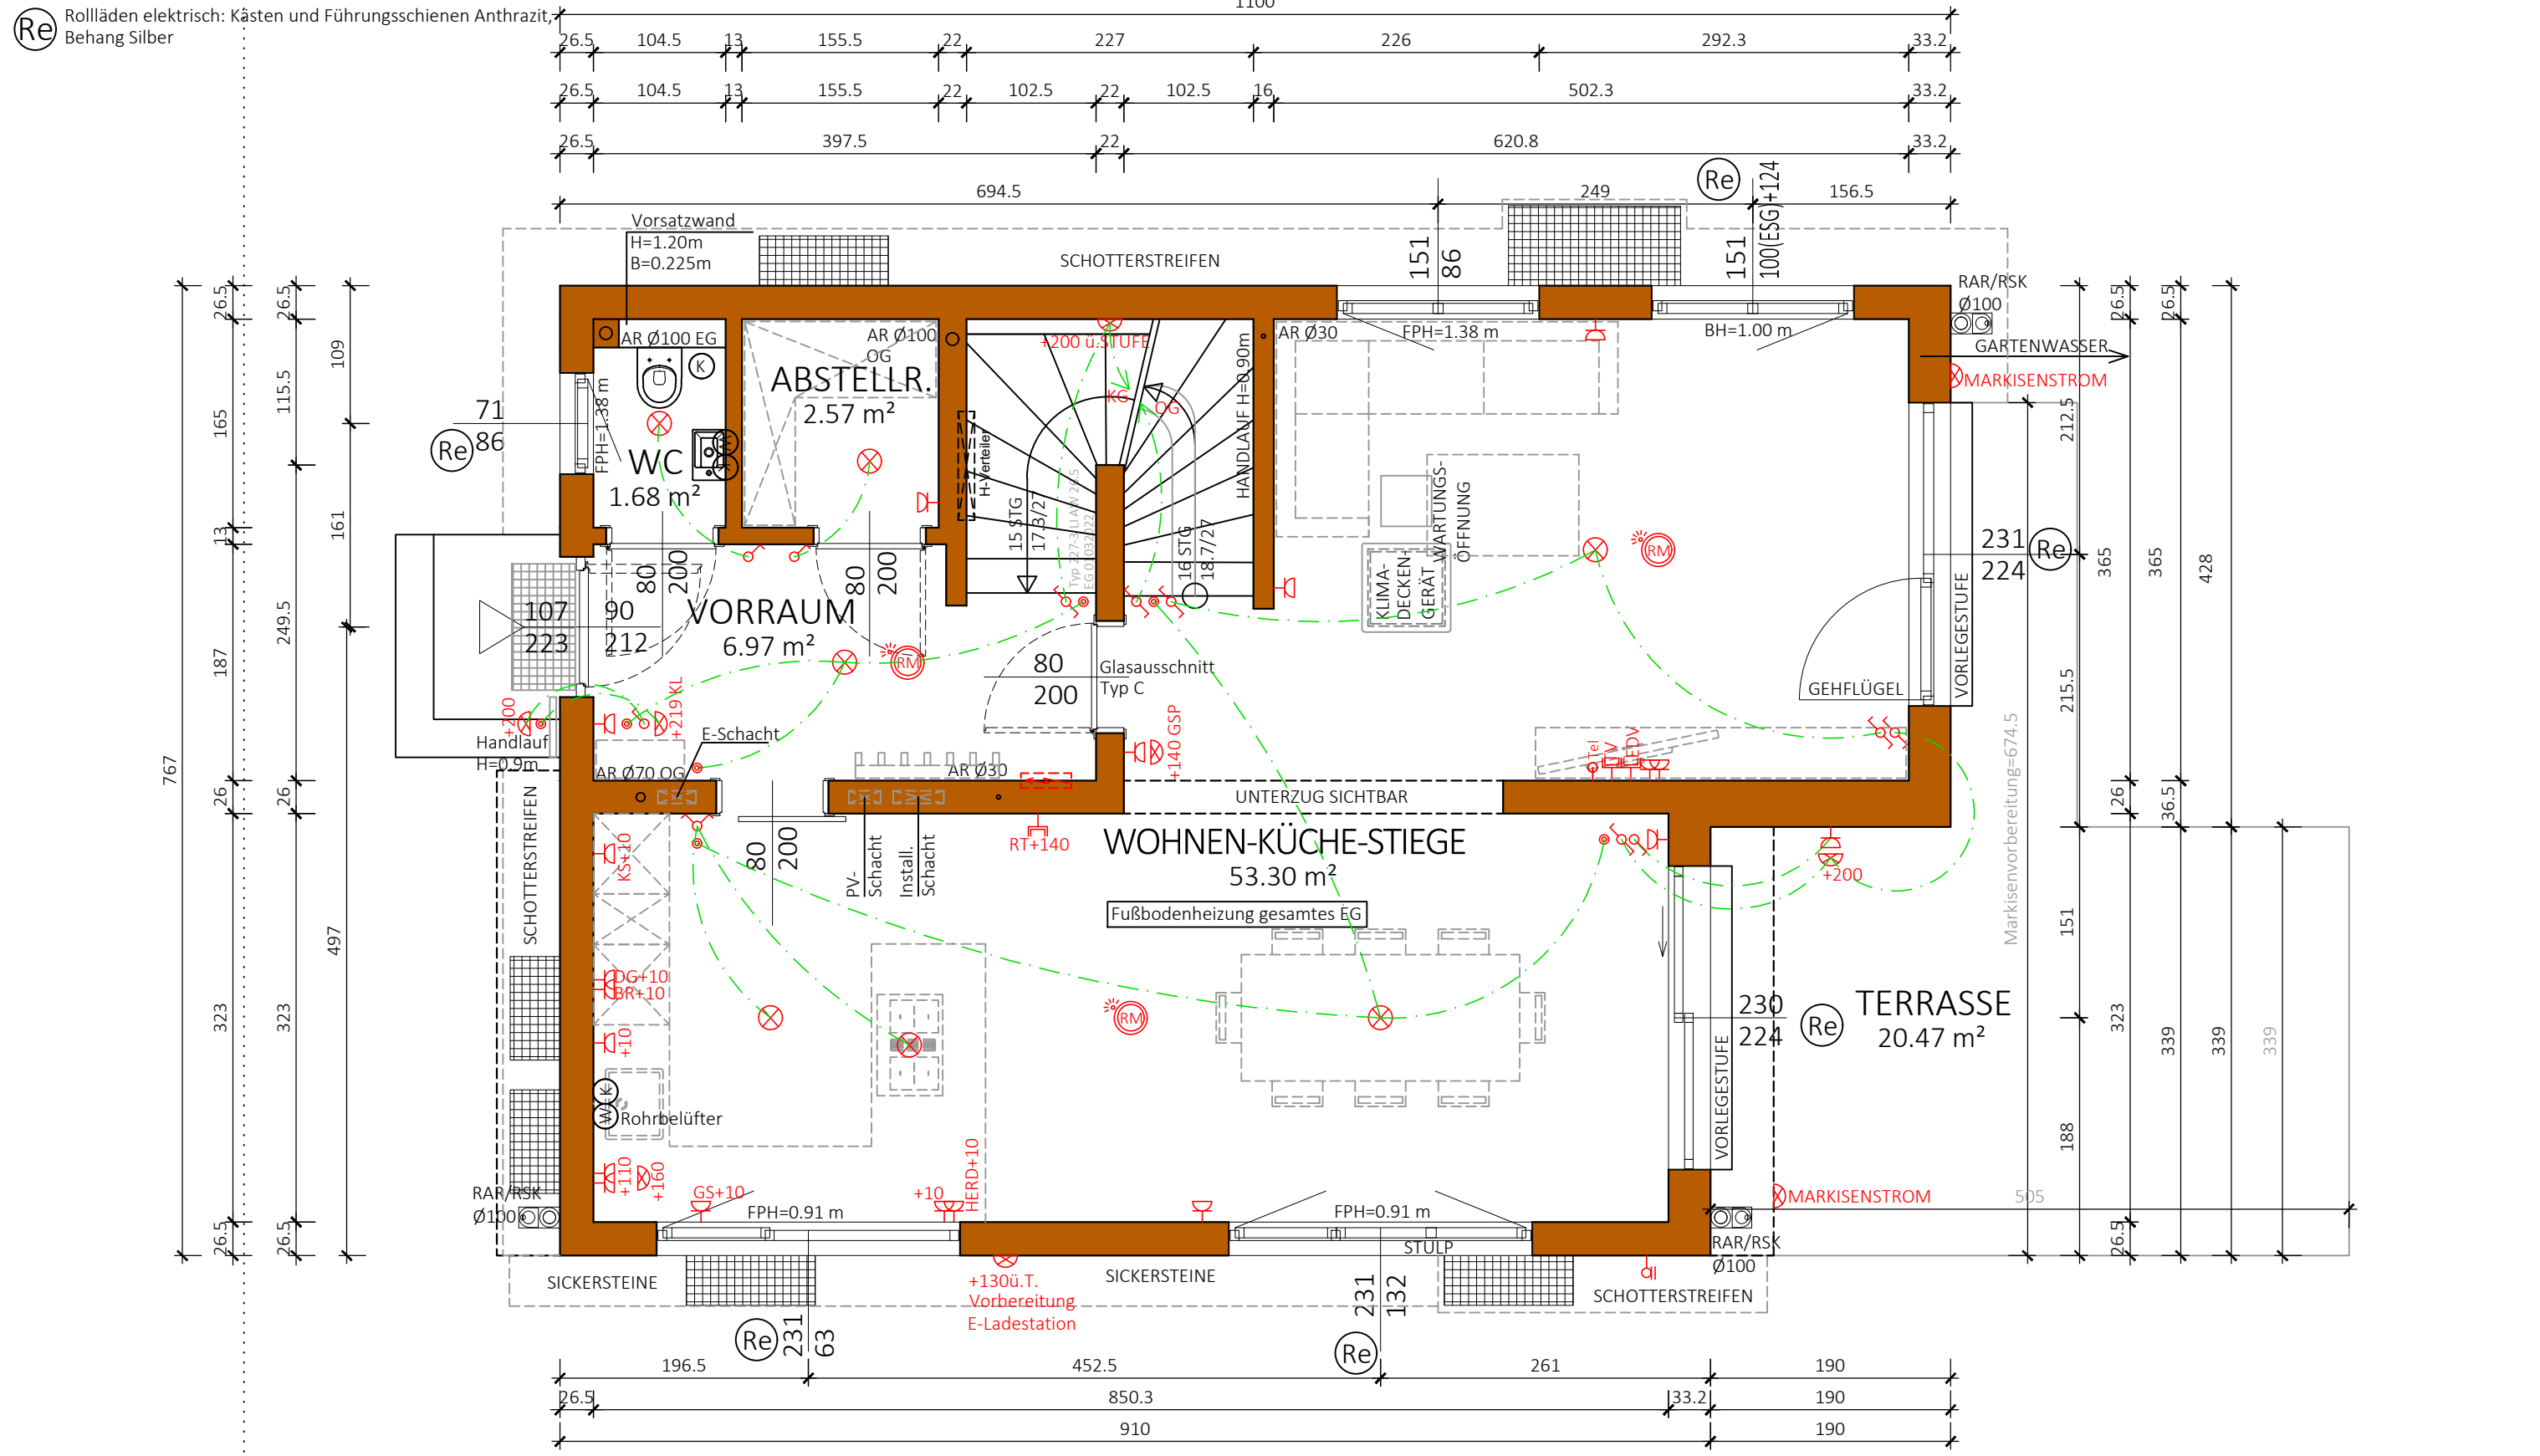

Freigabe Intern		Typ: SONDER	VORABZUG
✓ Genehmigt		ERDGESCHOSS	
Geprüft krismer, 13.05.2025, 16:10:16		M = 1:50	Technische Änderungen vorbehalten Datum: 29.03.2023
Geprüft krismer, 13.05.2025, 16:10:16		Gez: TW	Änderung: 13.05.2025/GT
Geprüft krismer, 13.05.2025, 16:10:16		Pfad: P:\ PROJEKTE -ACA\20-041 DR. NEKOWITSCH STR. 5\GEBÄUDEMODULE\SB-PLÄNE\TOP 2	Freigabe:
Geprüft krismer, 13.05.2025, 16:10:16		Plantitel: 20-041-01-SB-EG-TOP2-DR.NEKOWITSCH STR. 5.DWG	

G

GLORIT

DAS 1. HAUS AM PLATZ

Glorit

Bausysteme

GmbH


A-2301 Gross Enzersdorf

Gloritstraße 2

T: +43 2249 / 7090

W: glorit.at

Re Rollläden elektrisch: Kästen und Führungsschienen Anthrazit, Behang Silber

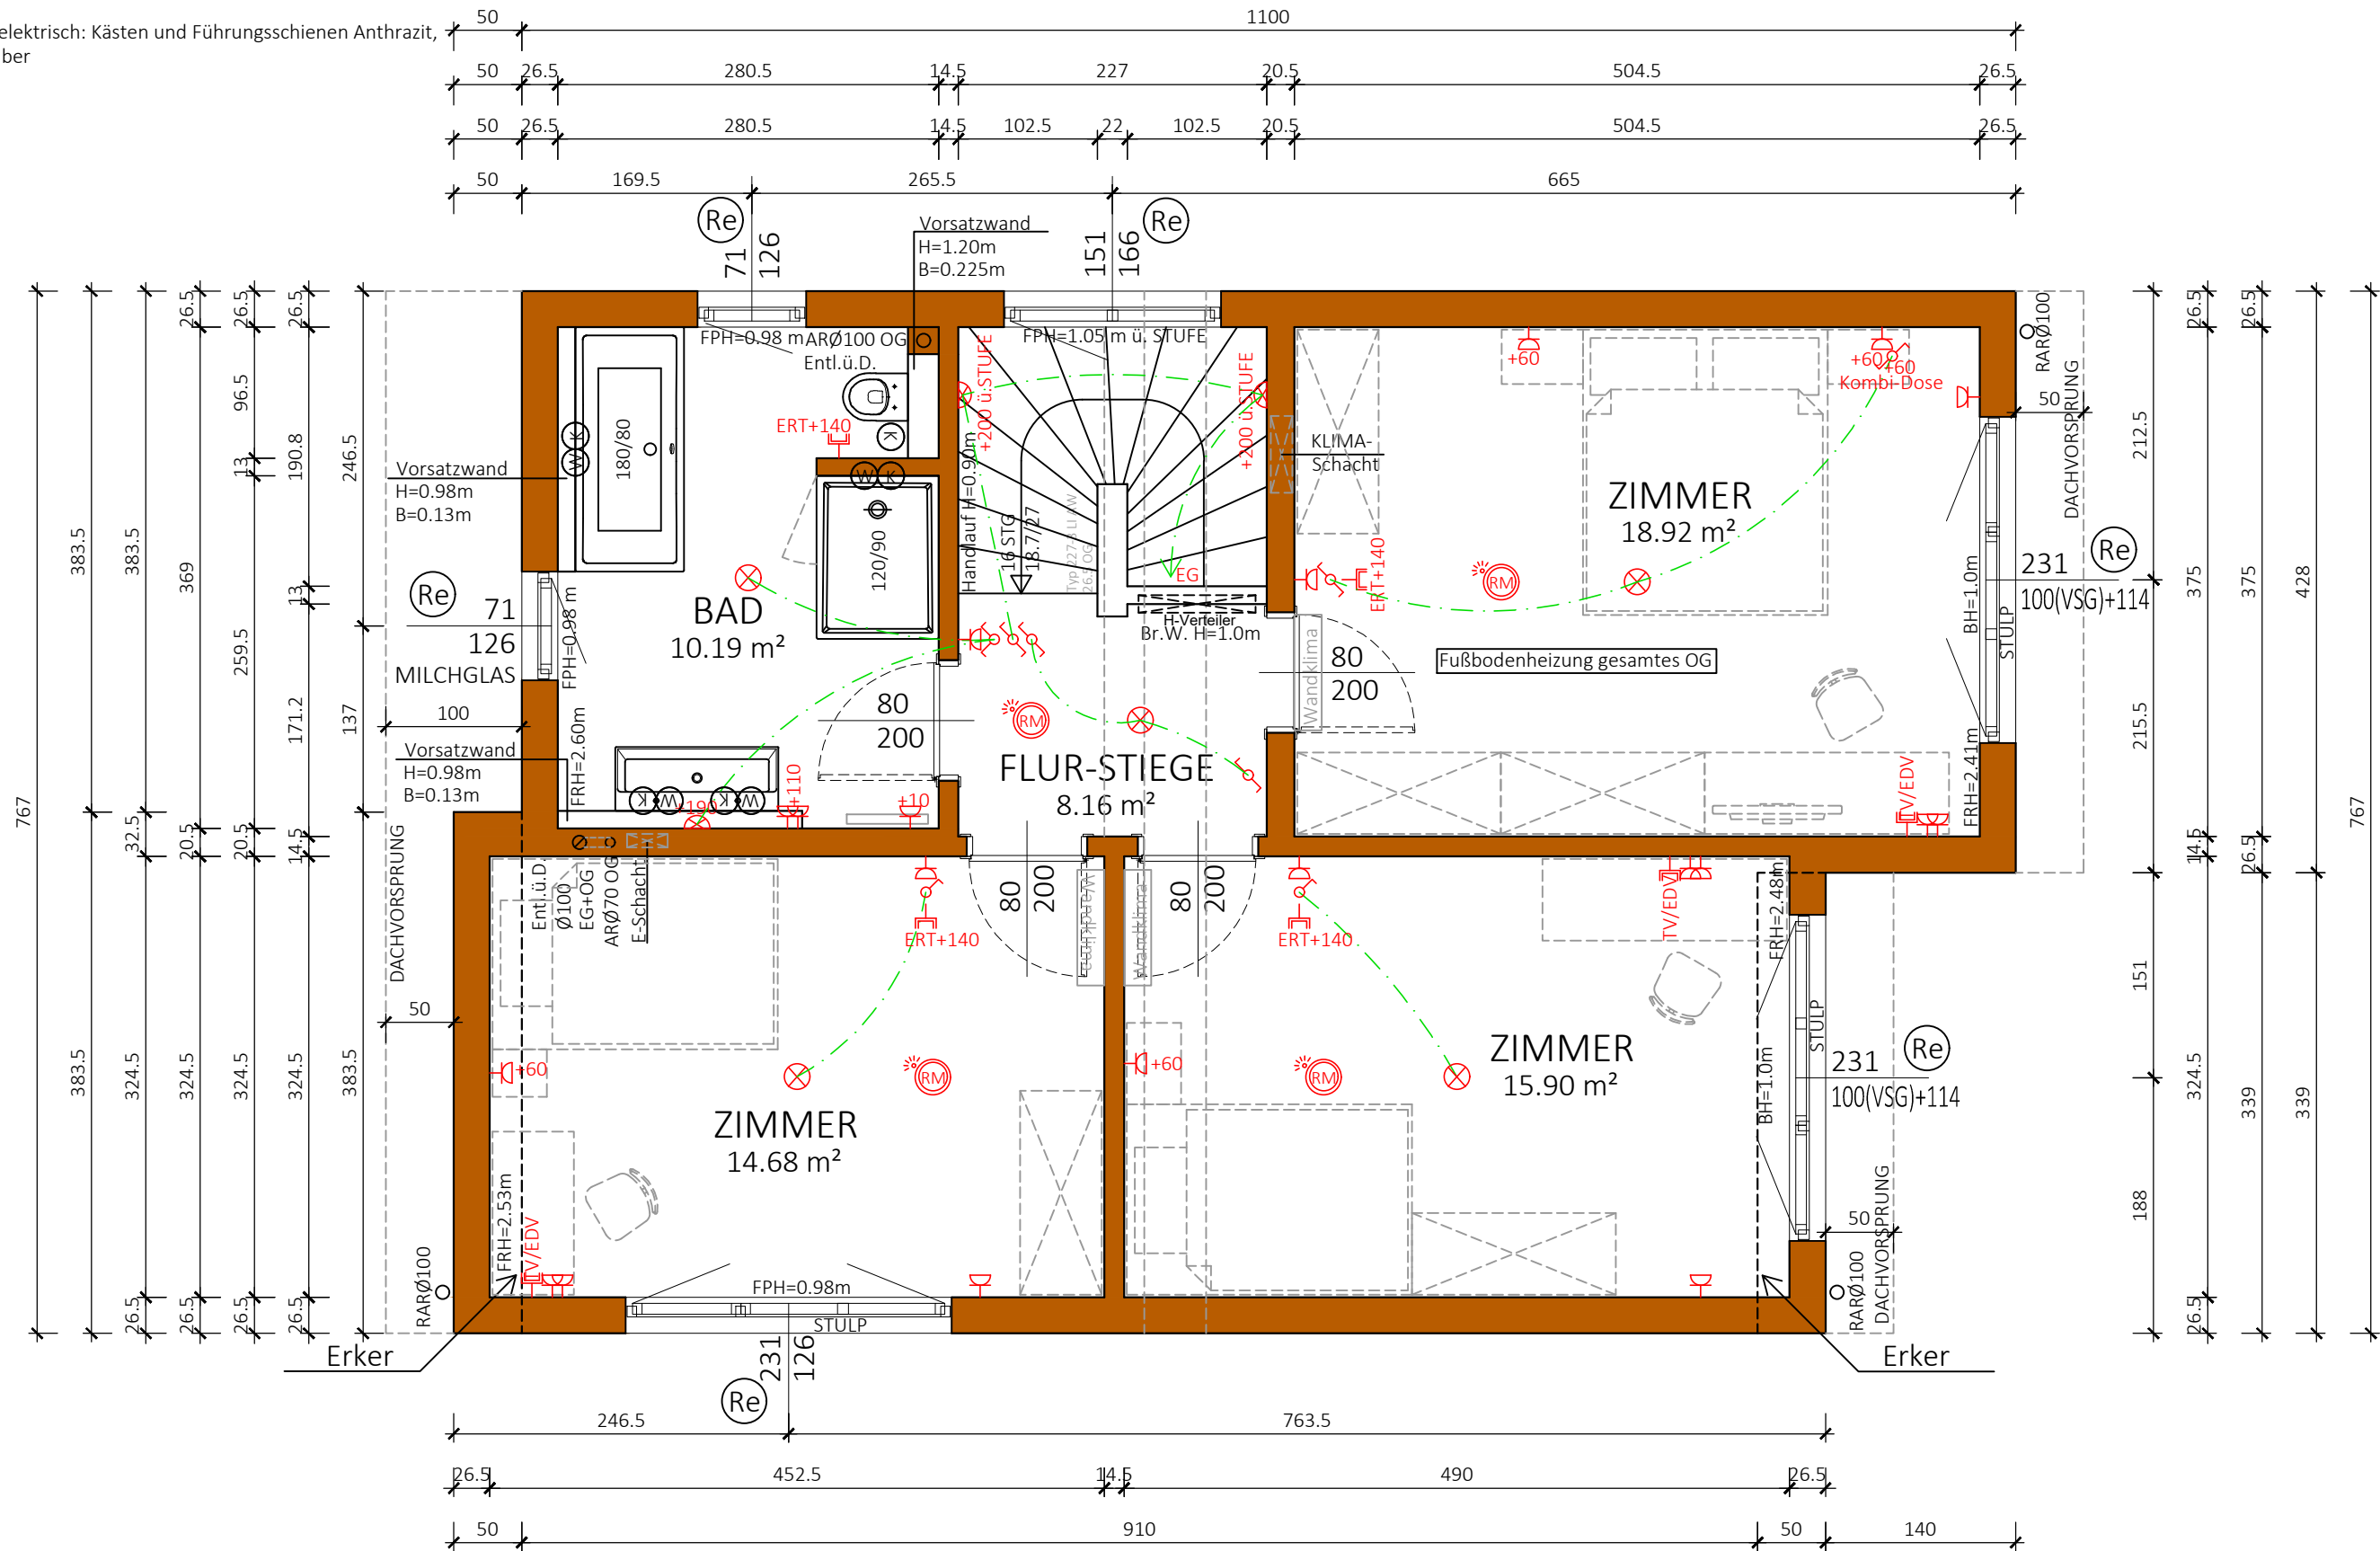

NGF:
67.86 m²
WNF:
63.64 m²


Freigabe Intern	Typ: SONDER	VORABZUG Technische Änderungen vorbehalten	Geprüft krismer, 19.05.2025, 17:14:01 Genehmigt hintermeyer, 20.05.2025, 08:49:43 ✓ Genehmigt
	1 STOCK		
	M = 1:50		
	Gez: TW		
	Pfad: P:\ PROJEKTE -ACA\20-041 DR. NEKOWITSCH STR. 5\GEBÄUDEMODULE\SB-PLÄNE\TOP 2		
	Plantitel: 20-041-02-SB-OG-TOP2-DR.NEKOWITSCH STR. 5.DWG	Freigabe:	



Glorit
Bausysteme
GmbH

A-2301 Gross Enzersdorf
Gloritstraße 2

T: +43 2249 / 7090
W: glorit.at

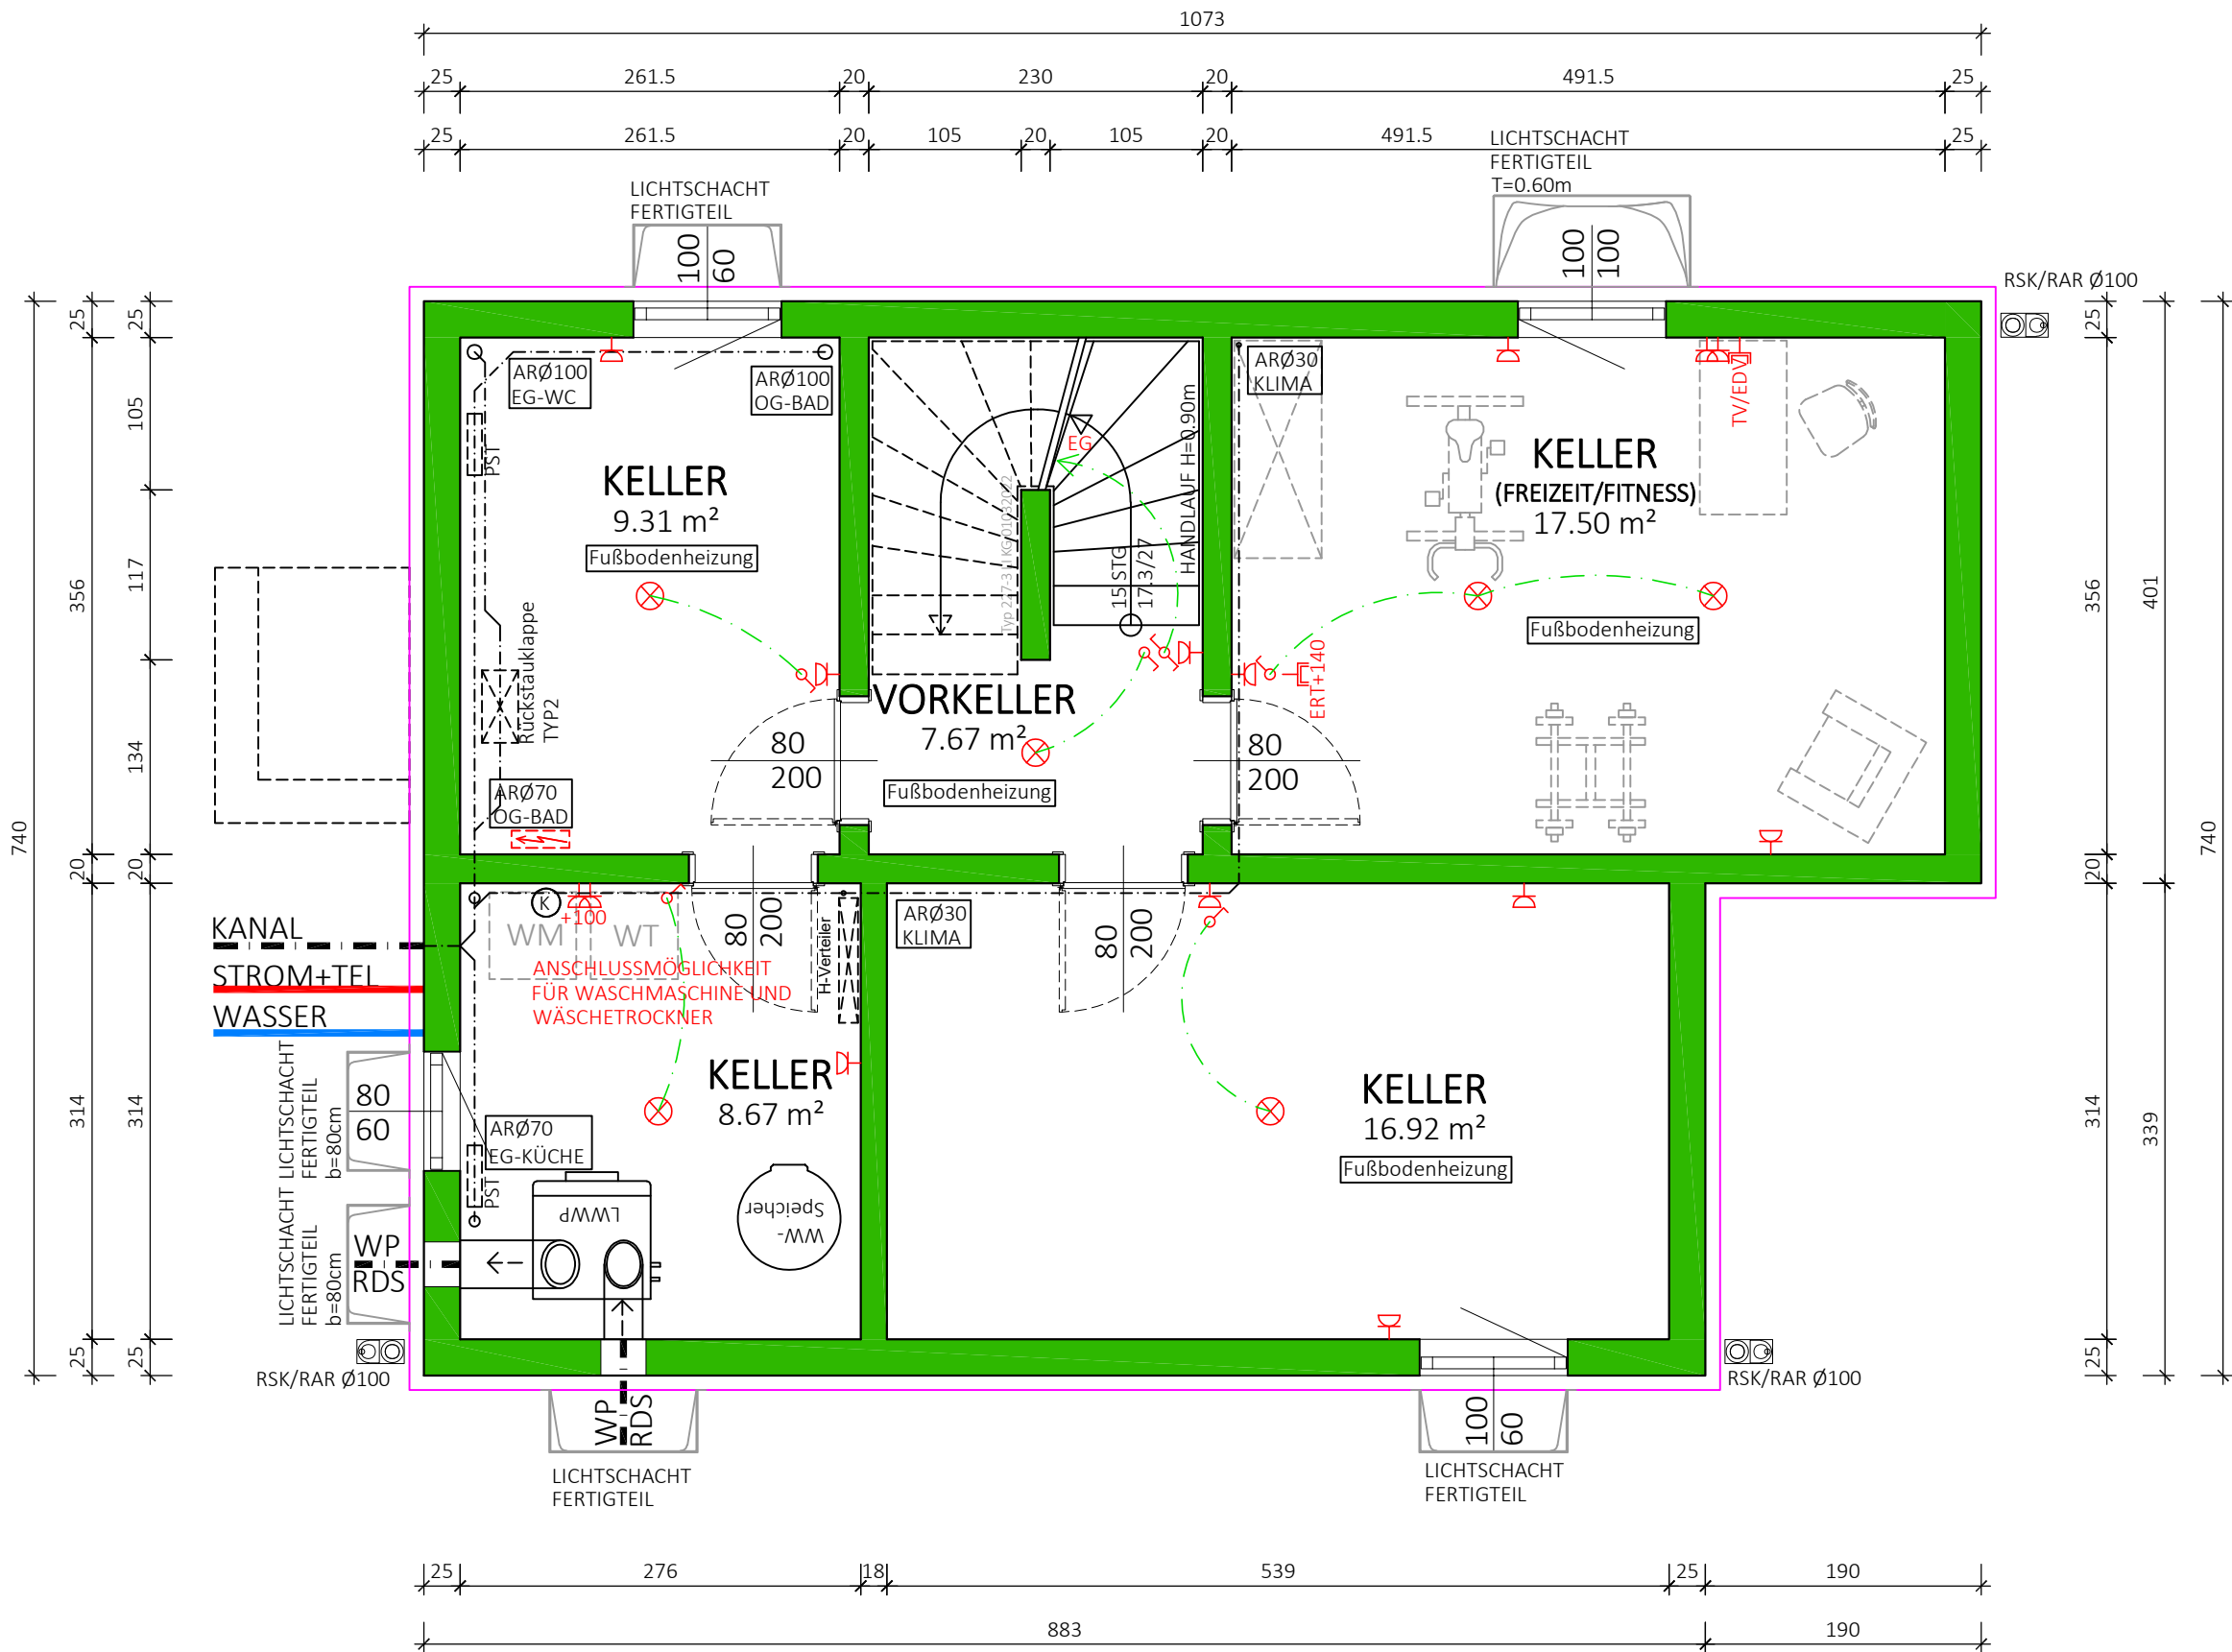


NF:
60.07 m²
BGF:
72.96 m²

Freigabe Intern	Typ: SONDER	
✓ Genehmigt	KELLER	VORABZUG
Geprüft krismer, 13.05.2025, 16:07:44	M = 1:50	Technische Änderungen vorbehalten
Geprüft hintermeyer, 16.05.2025, 09:39:10	Gez: TW	Datum: 29.03.2023
	Pfad: P:\ PROJEKTE -ACA\20-041 DR. NEKOWITSCH STR. 5\GEBÄUEMODULE\SB-PLÄNE\TOP 2	Änderung: 30.04.2025
	Plantitel: 20-041-00-SB-KG-TOP2-DR.NEKOWITSCH STR. 5.DWG	Freigabe:



Glorit
Bausysteme
GmbH
A-2301 Gross Enzersdorf
Gloritstraße 2
T: +43 2249 / 7090
W: glorit.at

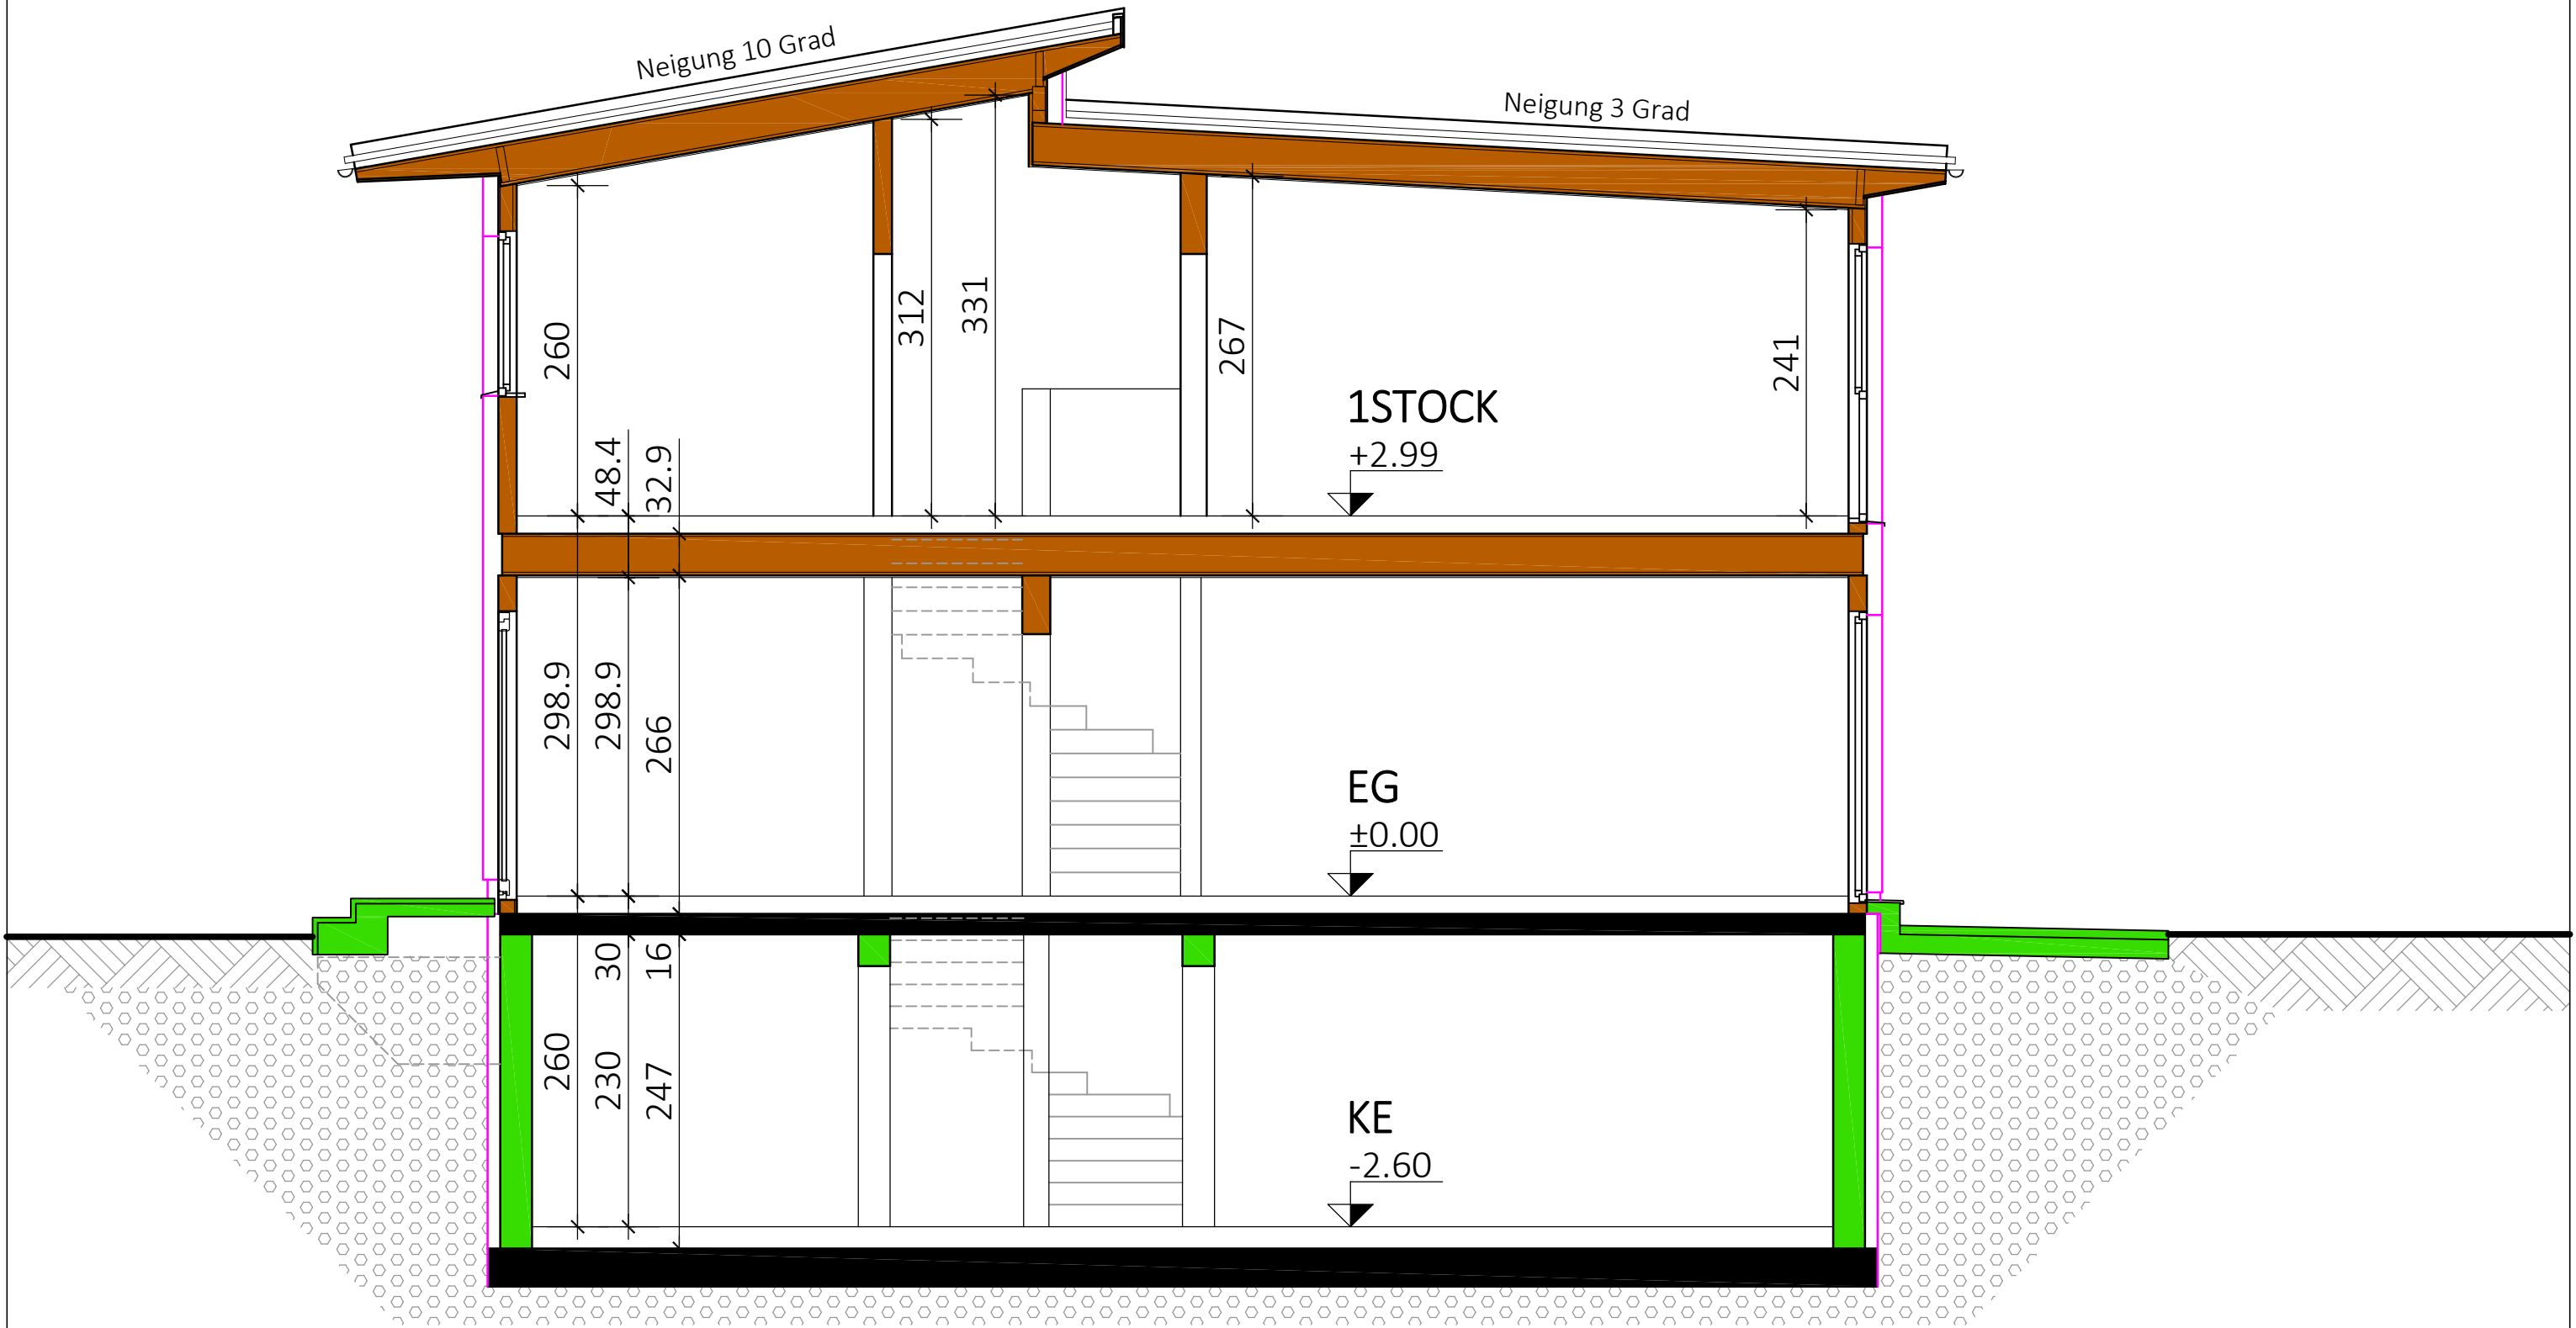

Freigabe Intern	Typ: SONDER	
✓ Genehmigt	SCHNITT	
Geprüft krismer, 13.05.2025, 16:08:23	M = 1:50	VORABZUG Technische Änderungen vorbehalten
Genehmigt hintermeyer, 16.05.2025, 09:39:50	Gez: TW	Datum: 30.03.2023
	Pfad: P:\ PROJEKTE -ACA\20-041 DR. NEKOWITSCH STR. 5\GEBÄUEMODULE\SB-PLÄNE\TOP 2	Änderung: 00.00.2023
	Plantitel: 20-041-04-SB-SCHNITT-TOP2-DR.NEKOWITSCH STR. 5.DWG	Freigabe:

G


GLORIT

DAS 1. HAUS AM PLATZ

Glorit Bausysteme GmbH

A-2301 Gross Enzersdorf
Gloritstraße 2

T: +43 2249 / 7090
W: glorit.at

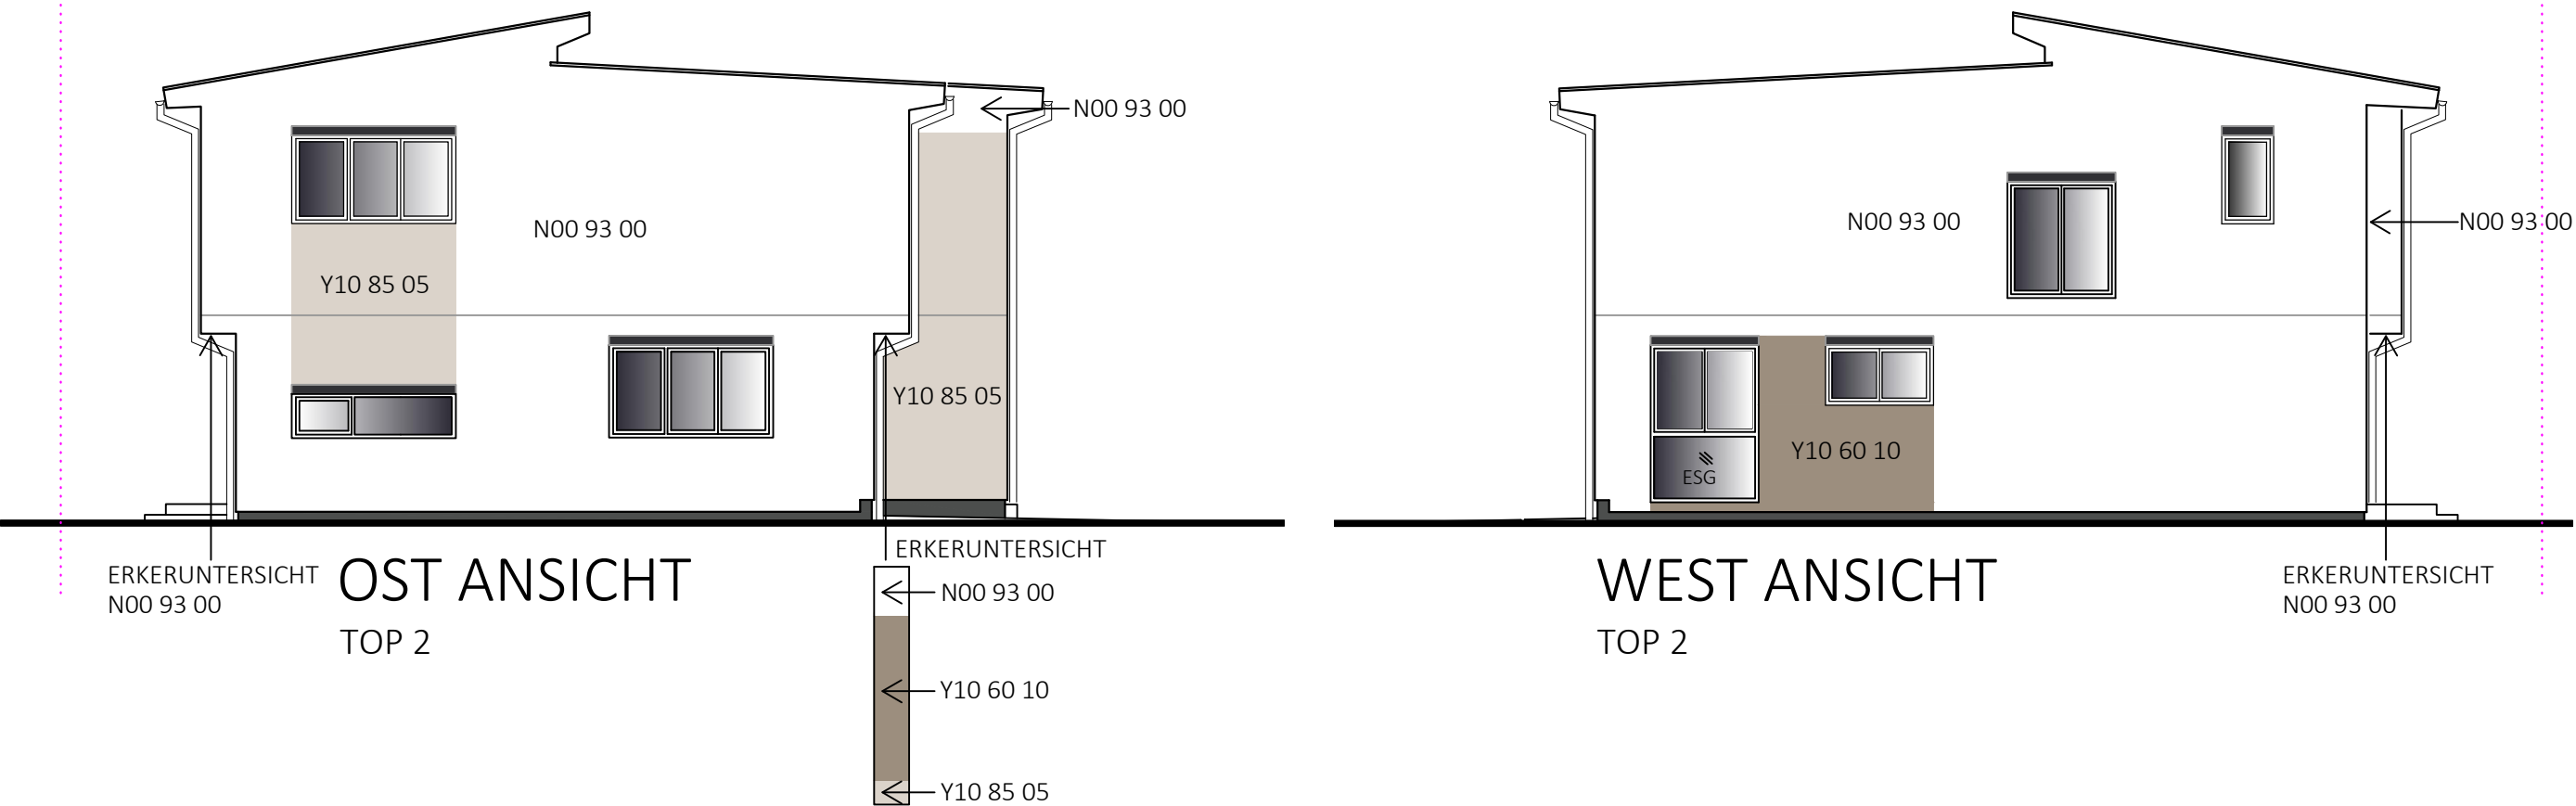


ORTGANGAUSFÜHRUNG

UNTERSICHTSCHALUNG: WEISS
VERBLECHUNG: RAL 9006
ROLLÄDEN: KÄSTEN UND
FÜHRUNGSSCHIENEN ANTHRAZIT,
BEHANG SILBER

SOCKEL: 15-200 TSR:33

- Sto N00 93 00
- Sto Y10 60 10
- Sto Y10 85 05

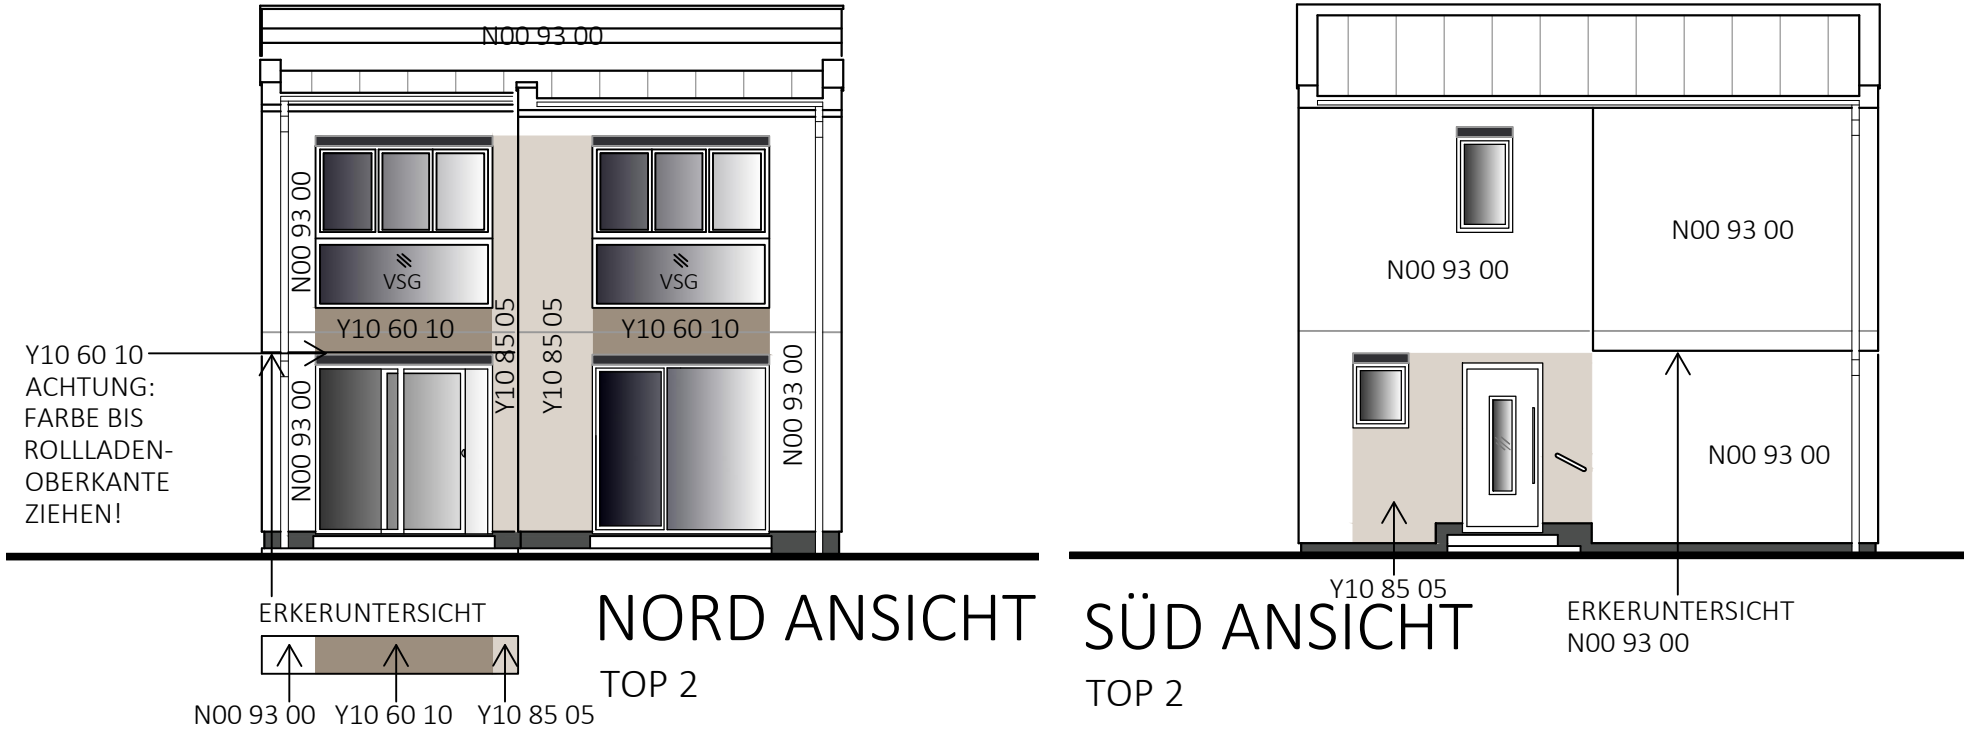

Freigabe Intern ✓ Genehmigt Geprüft krismer, 15.05.2025, 11:16:17 Genehmigt hintermeyer, 15.05.2025, 11:27:34	Typ:SONDER	
	ANSICHTEN FASSADENKONZEPT	
	M = ANGEPASST	VORABZUG
	Gez: TW	Technische Änderungen vorbehalten
	Pfad: P:_PROJEKTE -ACA\20-041 DR. NEKOWITSCH STR. 5\GEBÄUDEMODULE\SB-PLÄNE\TOP 2	Datum: 30.03.2023
Plantitel: 20-041-05-SB-ANSICHTEN-TOP2-DR.NEKOWITSCH STR. 5.DWG		Änderung: 13.05.2025/GT
		Freigabe:

G

GLORIT

DAS 1. HAUS AM PLATZ

Glorit

Bausysteme

GmbH

A-2301 Gross Enzersdorf

Gloritstraße 2

T: +43 2249 / 7090

W: glorit.at