

ERSCHLIESSUNGSGANG





Maßstab 1/100: 0 1 2 3 4 5m

WOHNHAUSANLAGE 7000 EISENSTADT / AM BAHNDAMM

STIEGE: 1
 WOHNUNG: TOP 1
 GESCHOSS: EG

WOHNNUTZFLÄCHE: 74,29 m²
 TERRASSE: 7,80 m²
 GARTEN: 52,39 m²
 EINLAGERUNGSRAUM: 4,77 m²

ÜBERSICHT:

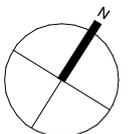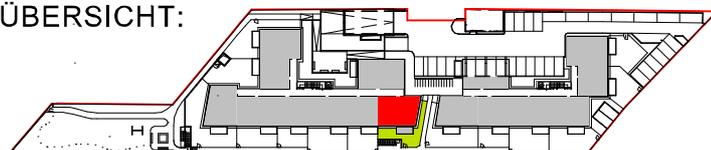

GESTALTERISCHE UND TECHNISCHE ÄNDERUNGEN VORBEHALTEN!
 EINRICHTUNG GEHÖRT NICHT ZUR AUSSTATTUNG / STAND: 31. AUGUST 2023

BAUMEISTER JOSEF PANIS
 GesmbH & CO KG

PLANUNG BAULEITUNG

2700 Wiener Neustadt, Dopplplatz 11 • Tel.: 02622/21660, Fax: 02622/26049, e-mail: info@panis.at